

**STUDIO DI PROGETTAZIONE**  
 Dott. GIUSEPPE LORENZO ARCHITETTO  
 Dott. ANTONIO TAMBURINI ARCHITETTO

DOTT. ARCH. GIUSEPPE LORENZO VIA S. BOTTICELLI S. EMPOLI  
 TEL. 0571/11838 E FAX 0571/34232 - P.IVA 0463220048 C.F. LEN GPF 62810 L 418C  
 DOTT. ARCH. ANTONIO TAMBURINI VIA S. BOTTICELLI S. EMPOLI  
 TEL. 0571/11838 E FAX 0571/34232 - P.IVA 0463220048 C.F. TMB NTN 62430 D 4002


**N° TAVOLA**  
**5**

**TIPO OPERA**  
 PIANO DI RECUPERO "CASA BUSACCHI"  
 LOCALITA' IL PINO


**OGGETTO**  
**STATO ATTUALE**  
 "FABBR. "R"":  
 - PIANTE;  
 - SEZIONI;  
 - PROSPETTI.

UBICAZIONE	REV.	DESCRIZIONE	DATA
Comune di Certaldo - loc. Il Pino - via Lucardese	0	INTEG.	NO
COMMITTENTE Sig. Cesare SEGHI	1		
IMPRESA ESECUTRICE	2		
PROGETTISTA Arch. Giuseppe LORENZO	3		
DIRETTORE DEI LAVORI	4		
SCALA 1:100	DATA	Giugno 2004	


Allegato 1036 alla deliberazione  
106 CC del 23.11.05

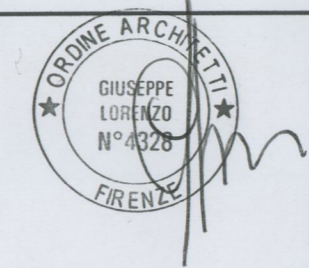


**INTEGRATA il 26 APR 2005**  
*riservato C.O.*

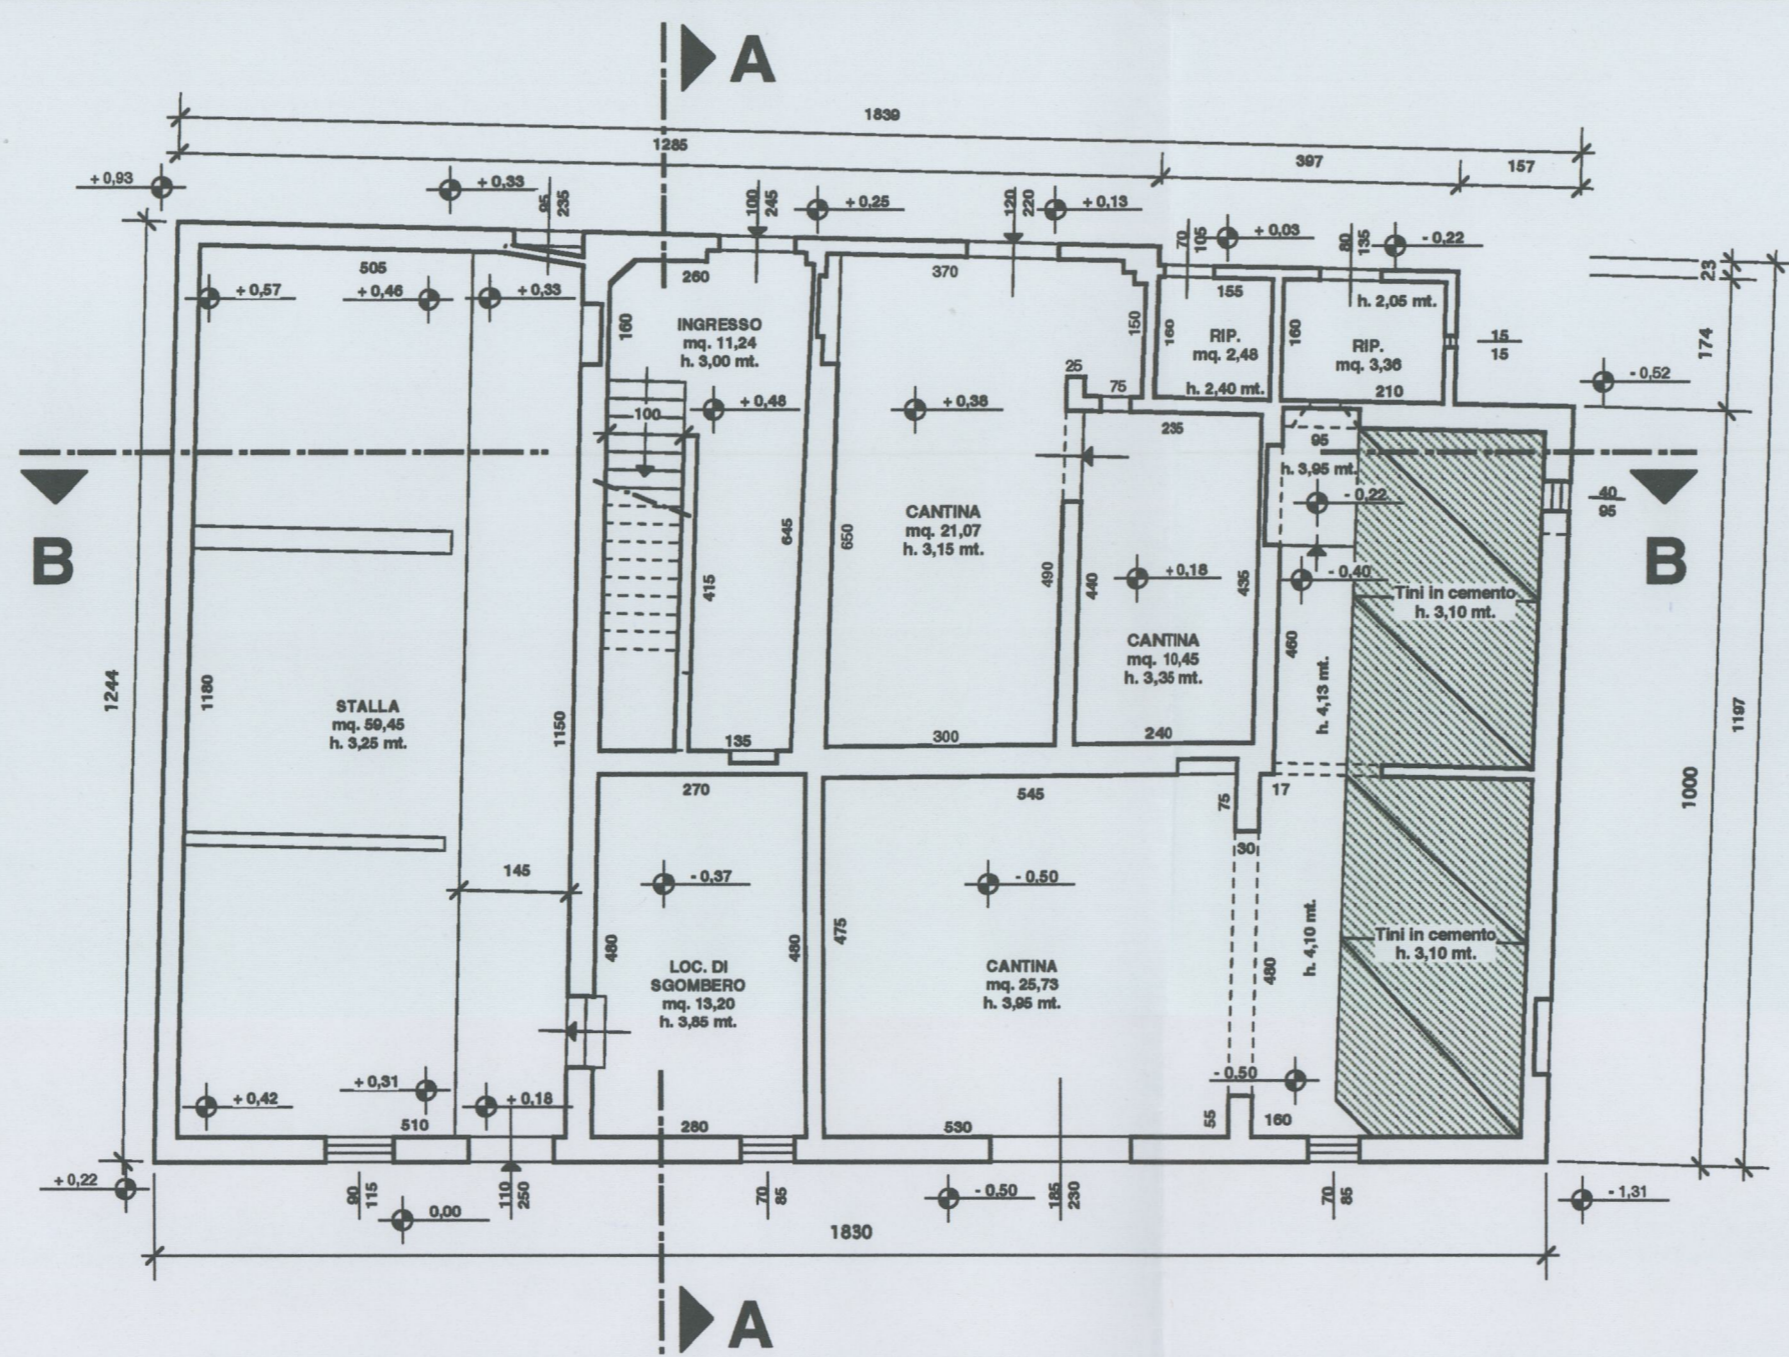


**PIANTA PIANO TERRA, scala 1:100**

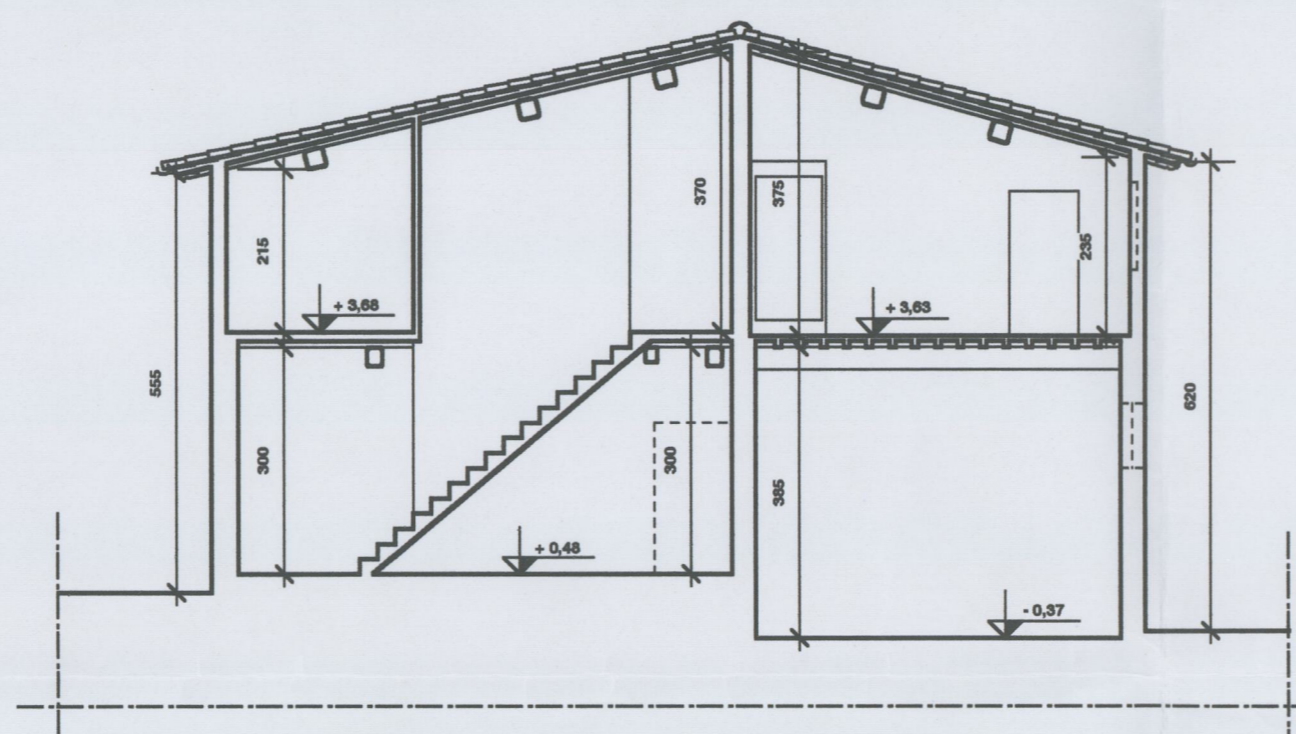


**SEZIONE A - A, scala 1:100**

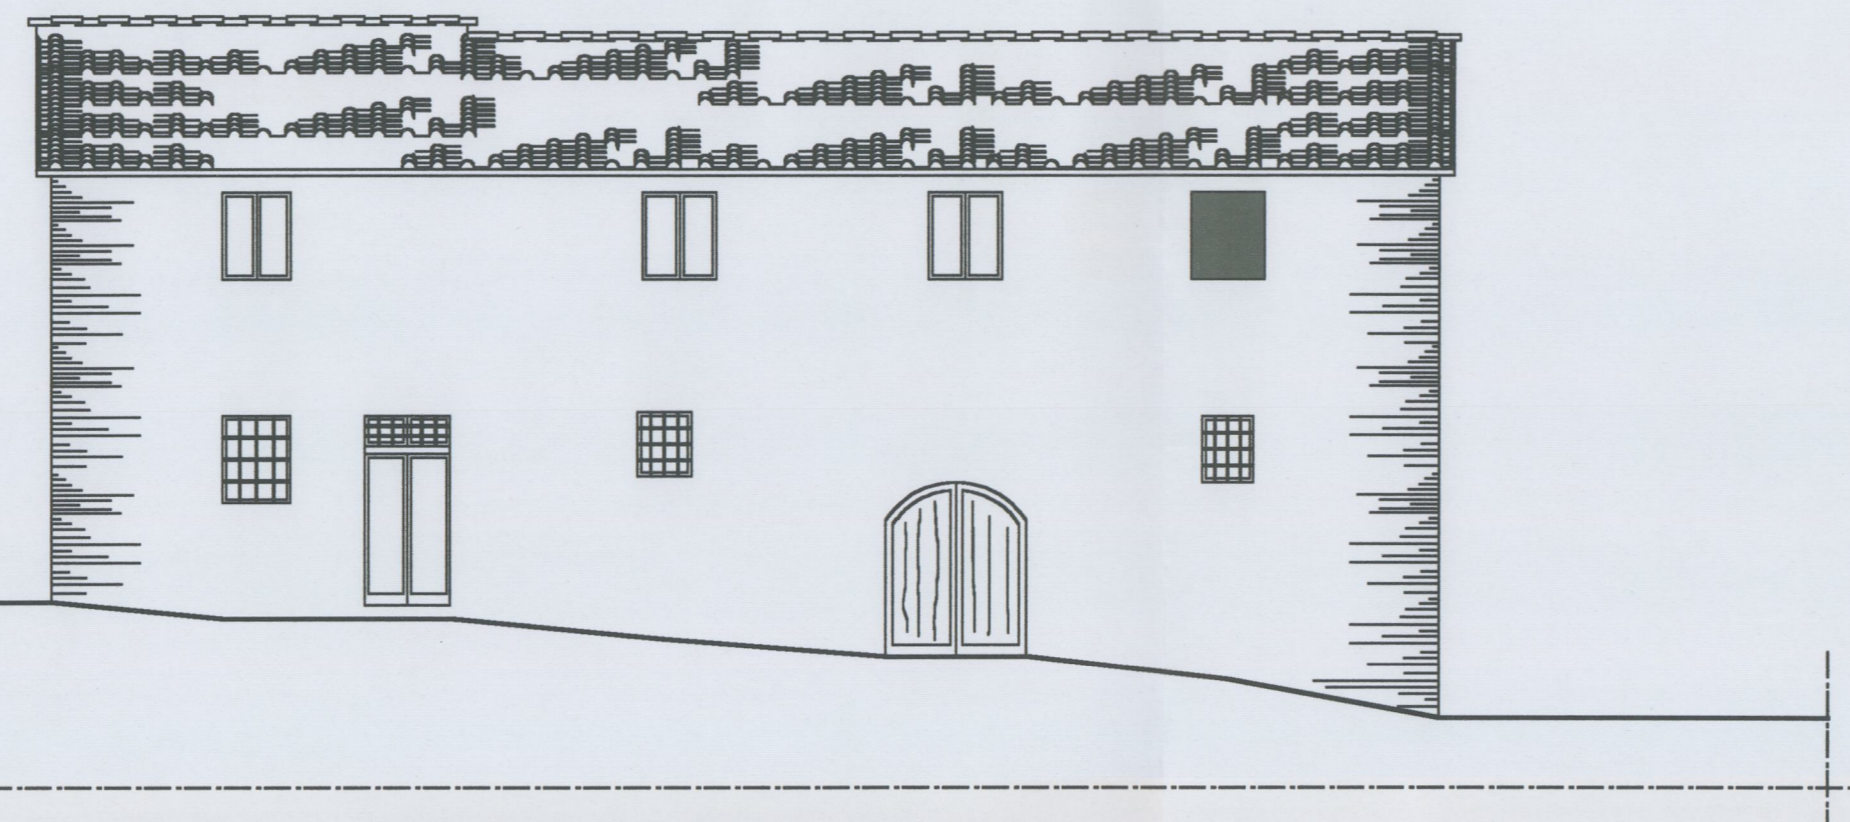


**PROSPETTO FRONTALE, scala 1:100**

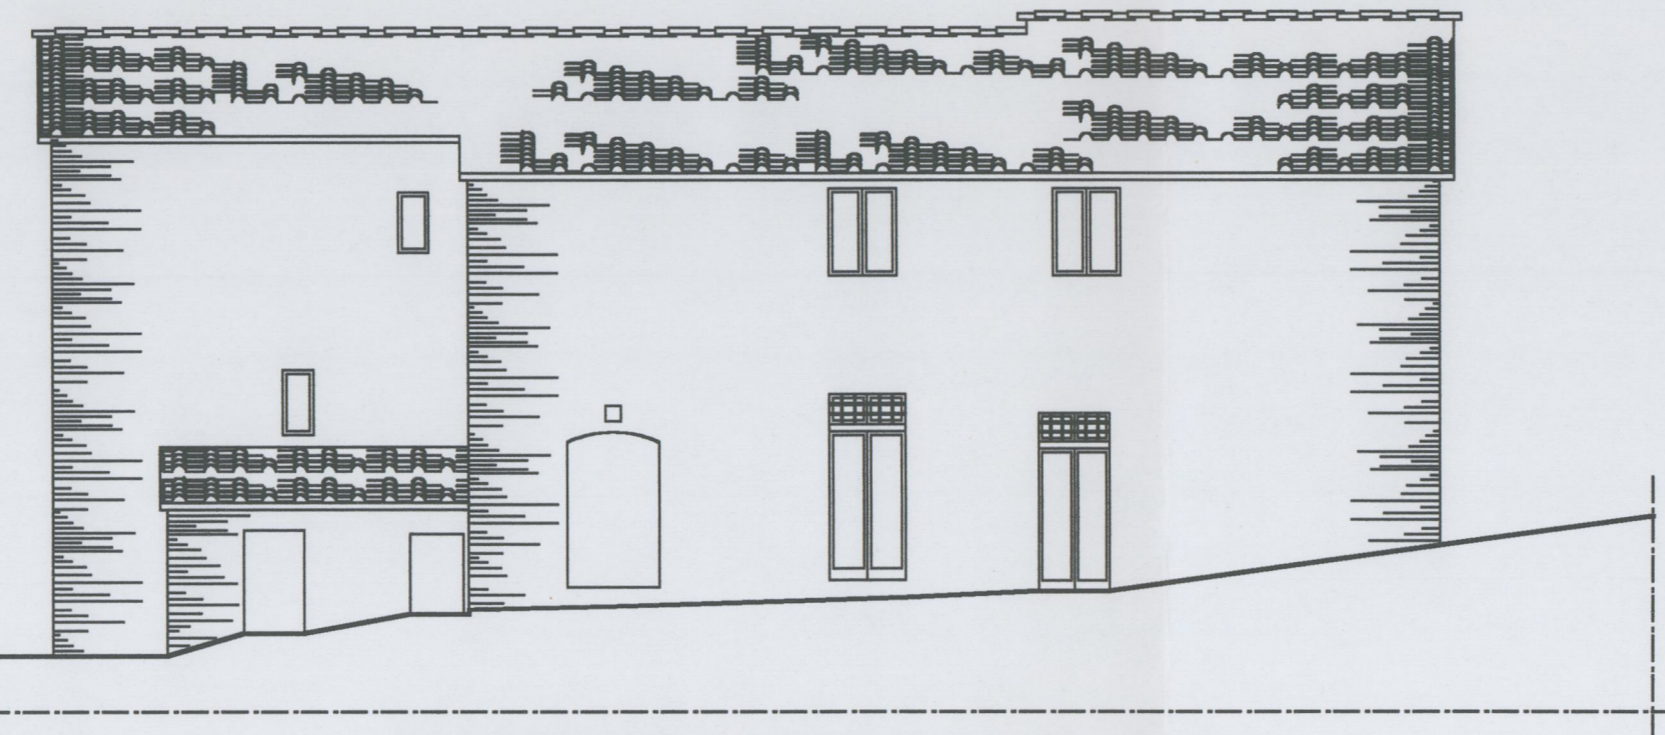

**PROSPETTO TERGALE, scala 1:100**

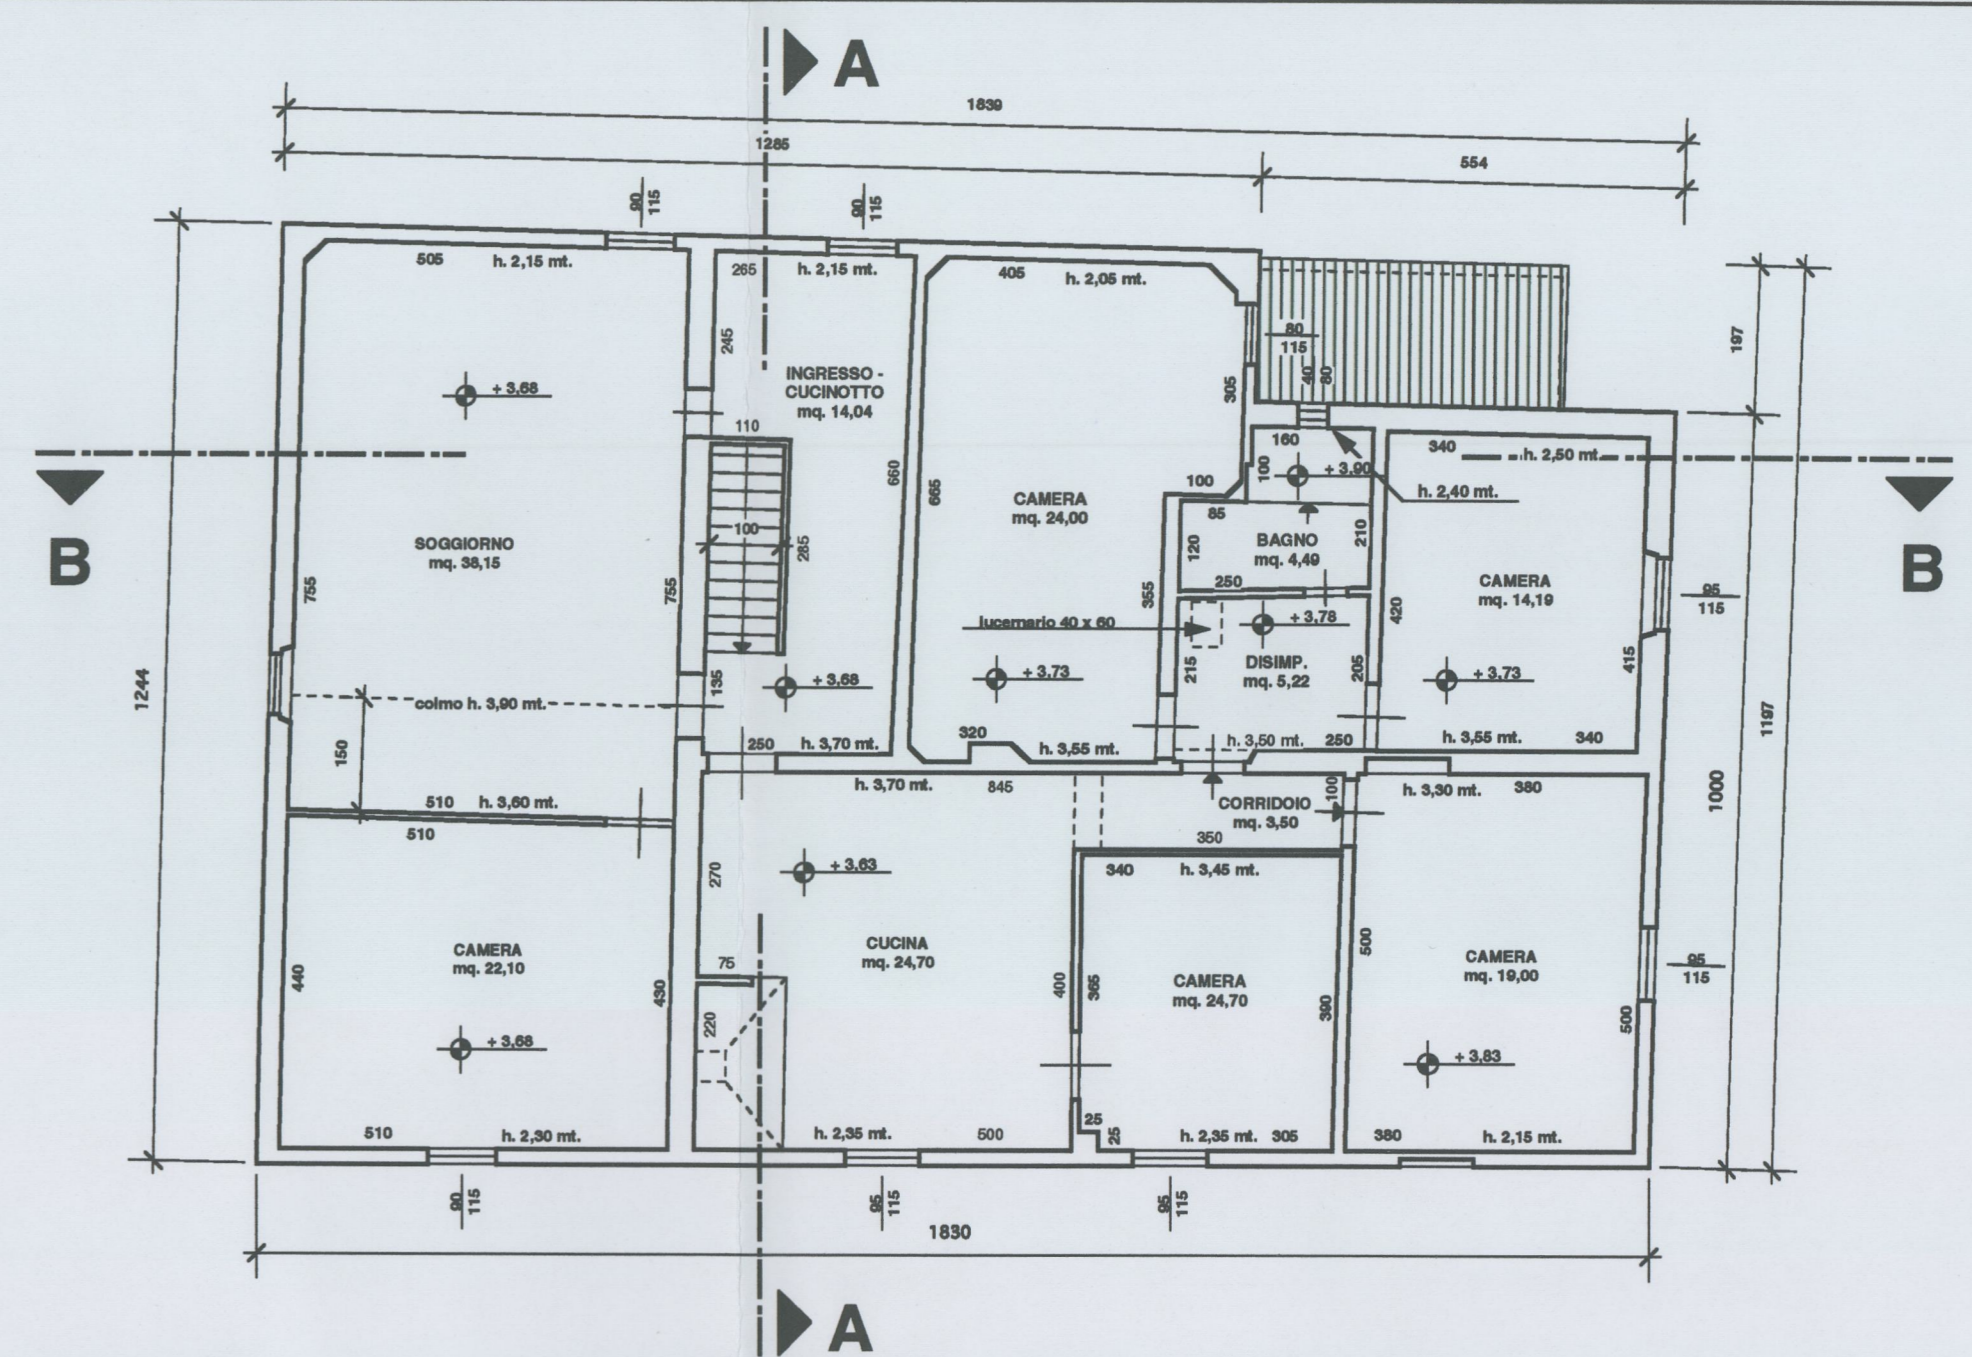


**PIANTA PIANO PRIMO, scala 1:100**

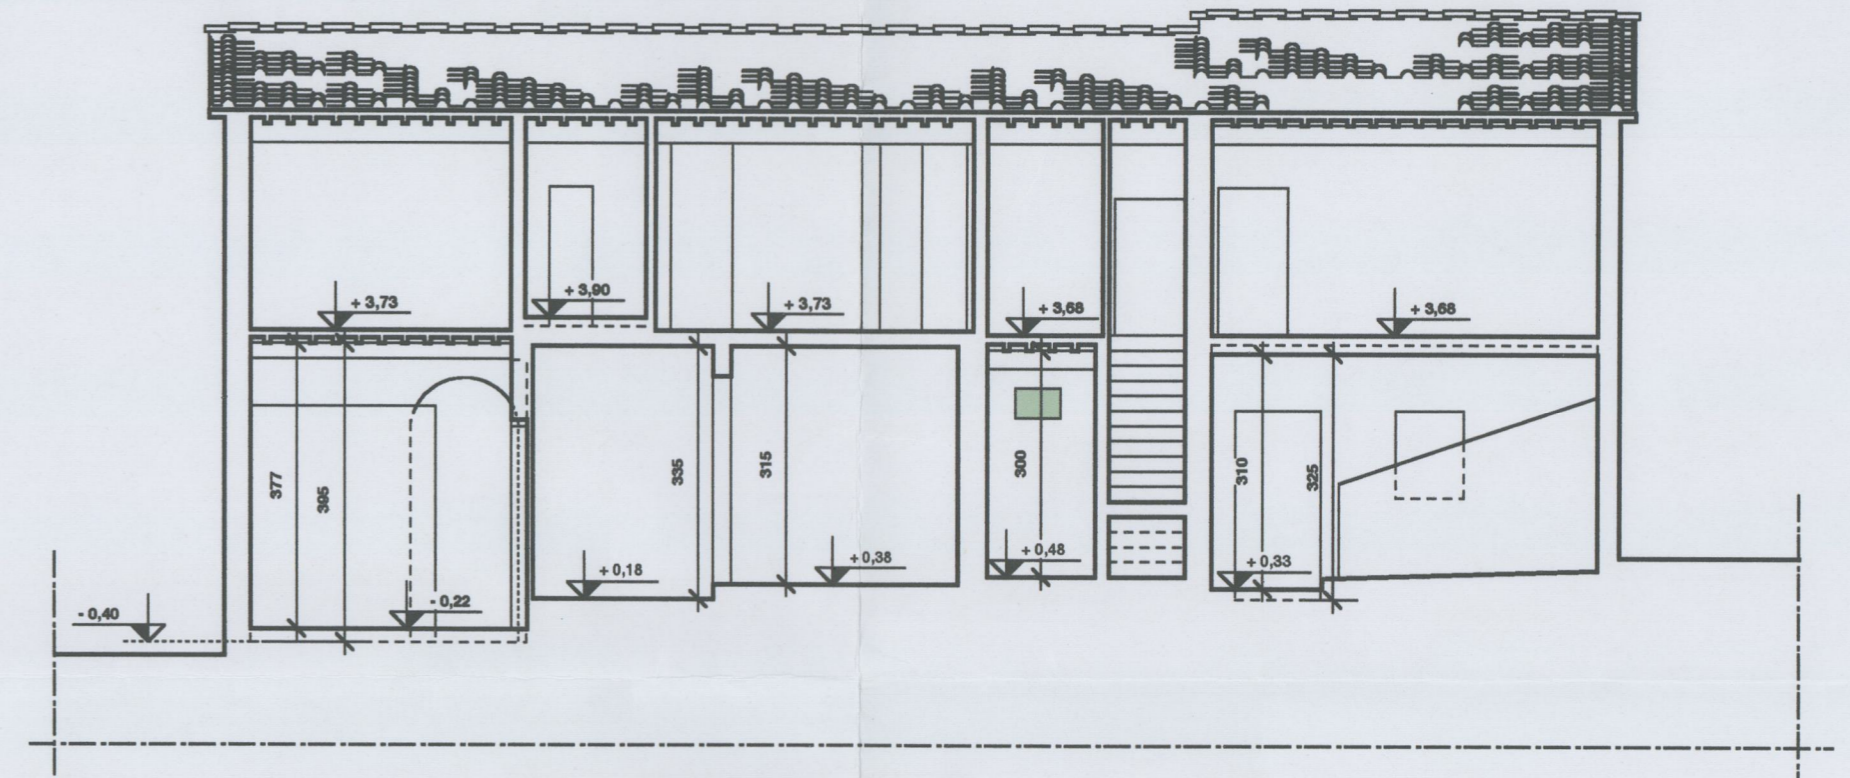

**SEZIONE B - B, scala 1:100**



**PROSPETTO LATERALE DX, scala 1:100**

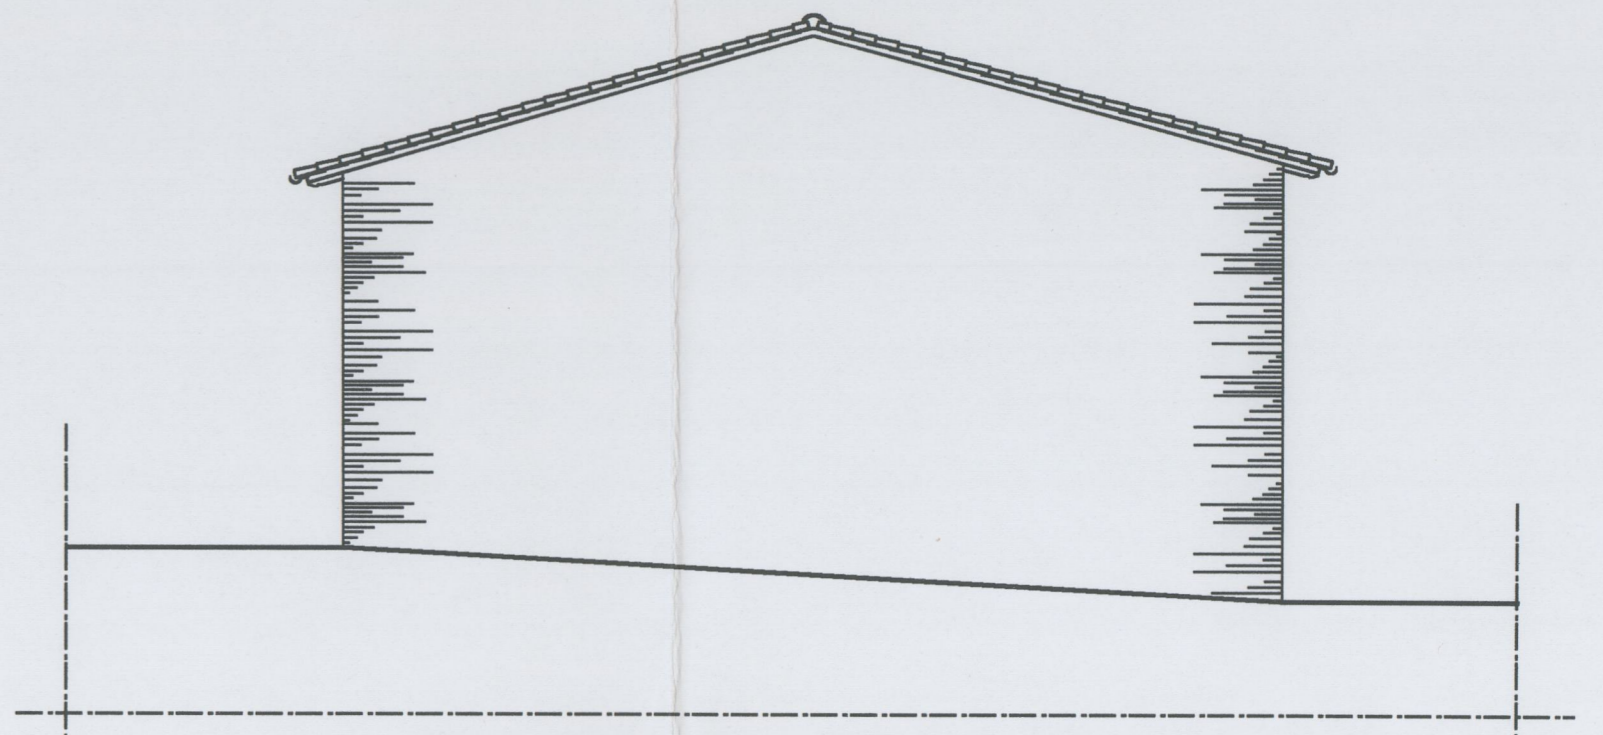

**PROSPETTO LATERALE SX, scala 1:100**