


TIPO OPERA
 PIANO DI RECUPERO "CASA BUSACCHI"
 LOCALITA' IL PINO


OGGETTO
 STATO ATTUALE
 "FABBR. C."
 - PIANTE;
 - SEZIONE A - A;
 - PROSPETTI.

UBICAZIONE	Comune di Certaldo - loc. Il Pino - via Lucardese	REV.	DESCRIZIONE	DATA
COMMITTENTE	Slg. Cesare SEGHI	0	INTEG.	NO
IMPRESA ESECUTRICE		1		
PROGETTISTA	Arch. Giuseppe LORENZO	2		
DIRETTORE DEI LAVORI		3		
SCALA	1:50	DISEGNATORE	DATA	Giugno 2004

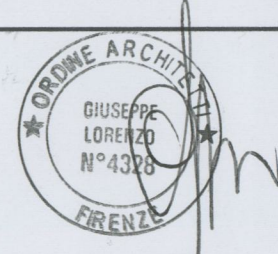


Allegato 1136 alla deliberazione
 n. 106 CC del 28.11.05


INTEGRATA il 26 APR 2005
 richiesta C.U.

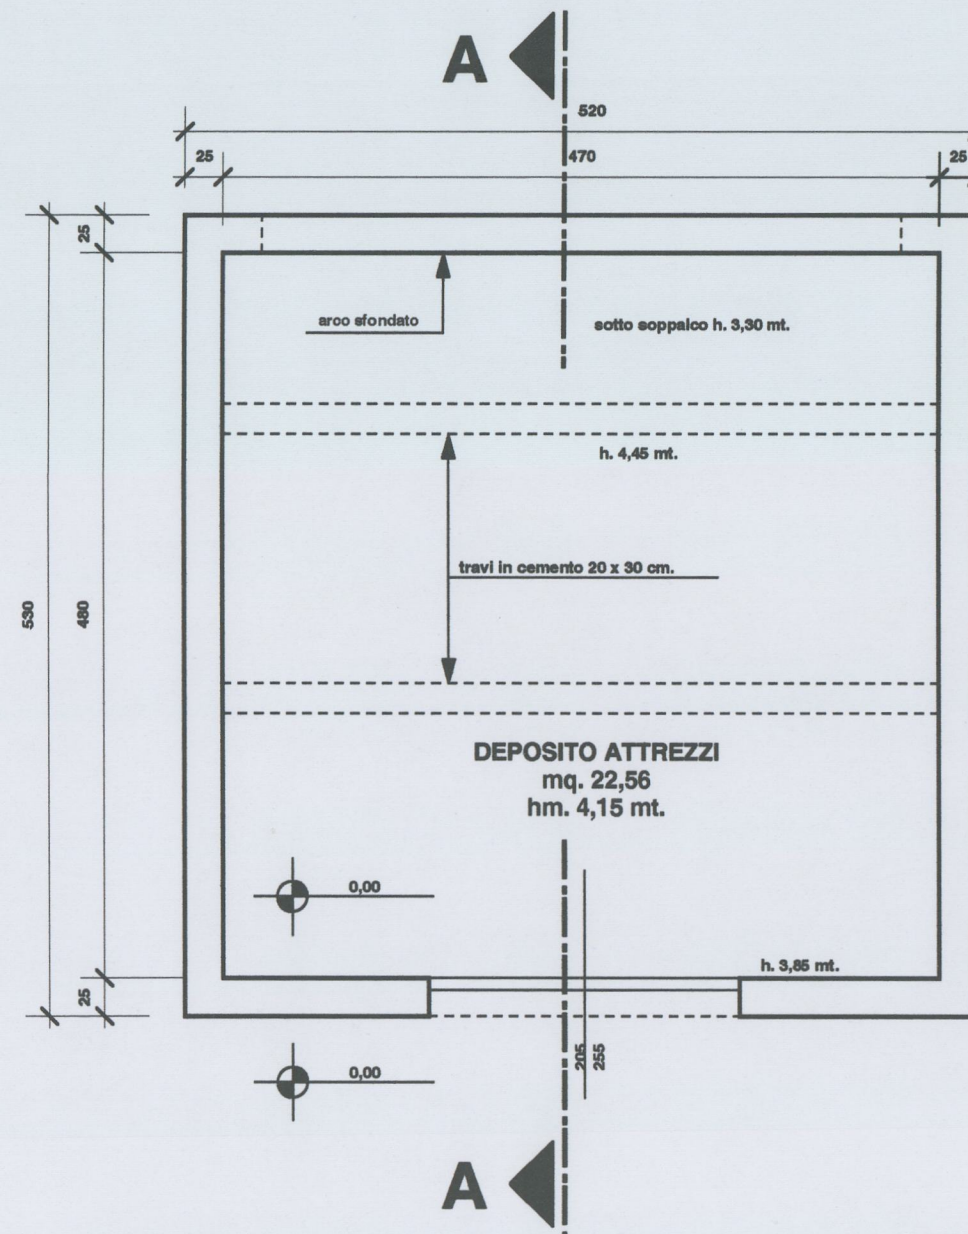

PIANTA PIANO TERRA, scala 1:50

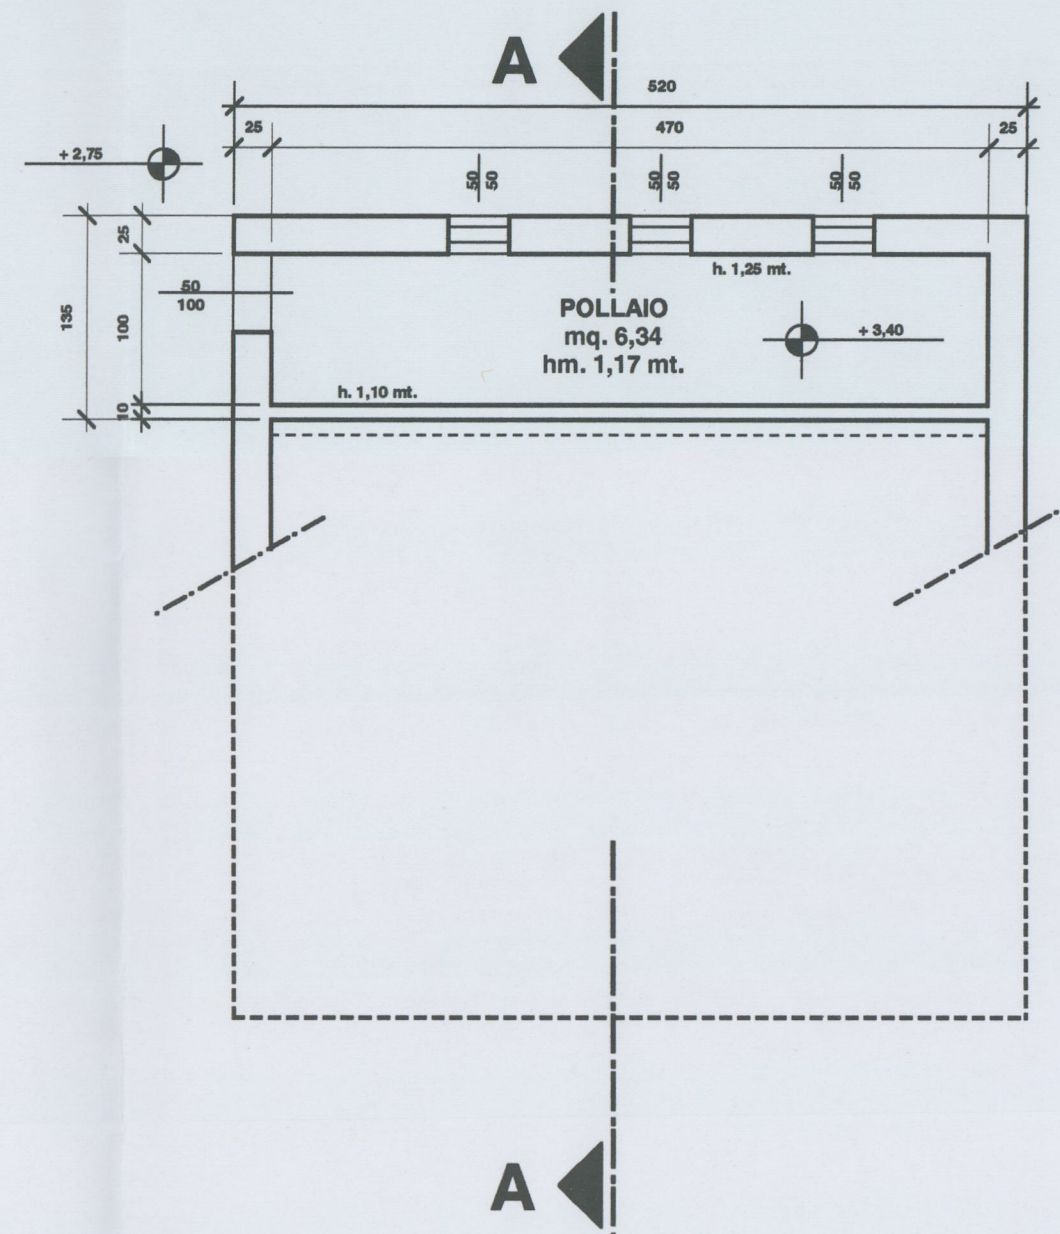


PIANTA PIANO SOPPALCO, scala 1:50

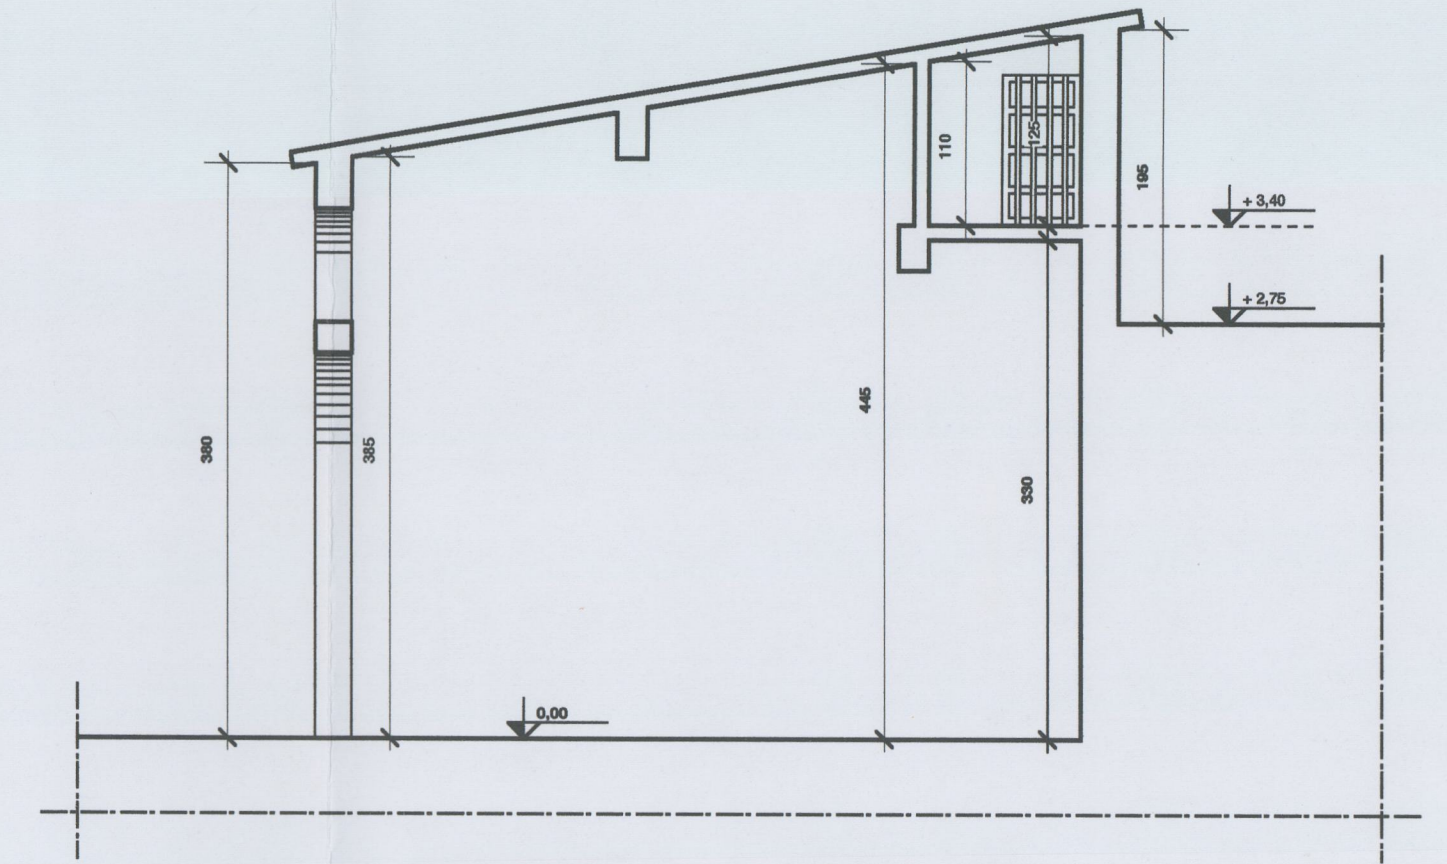


SEZIONE A - A, scala 1:50




PROSPETTO LATERALE SX, scala 1:50

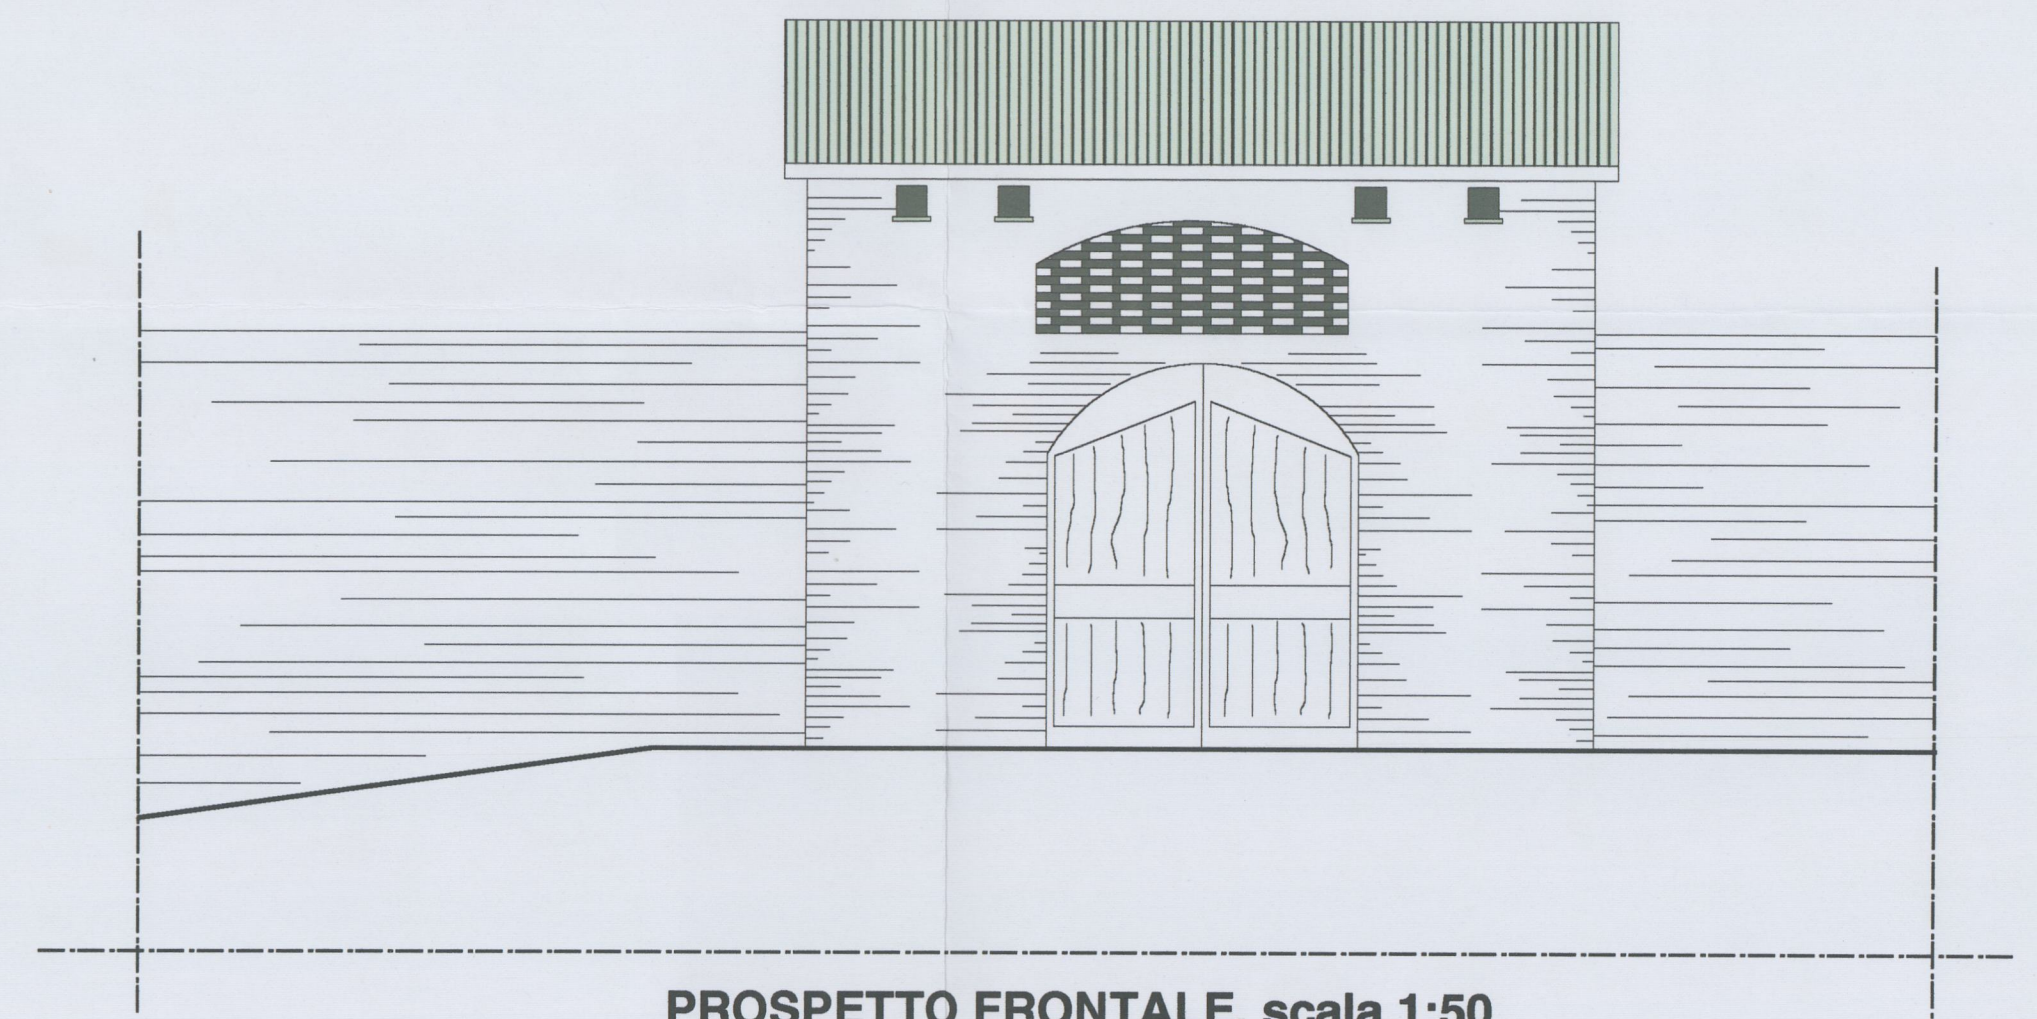

PROSPETTO FRONTALE, scala 1:50

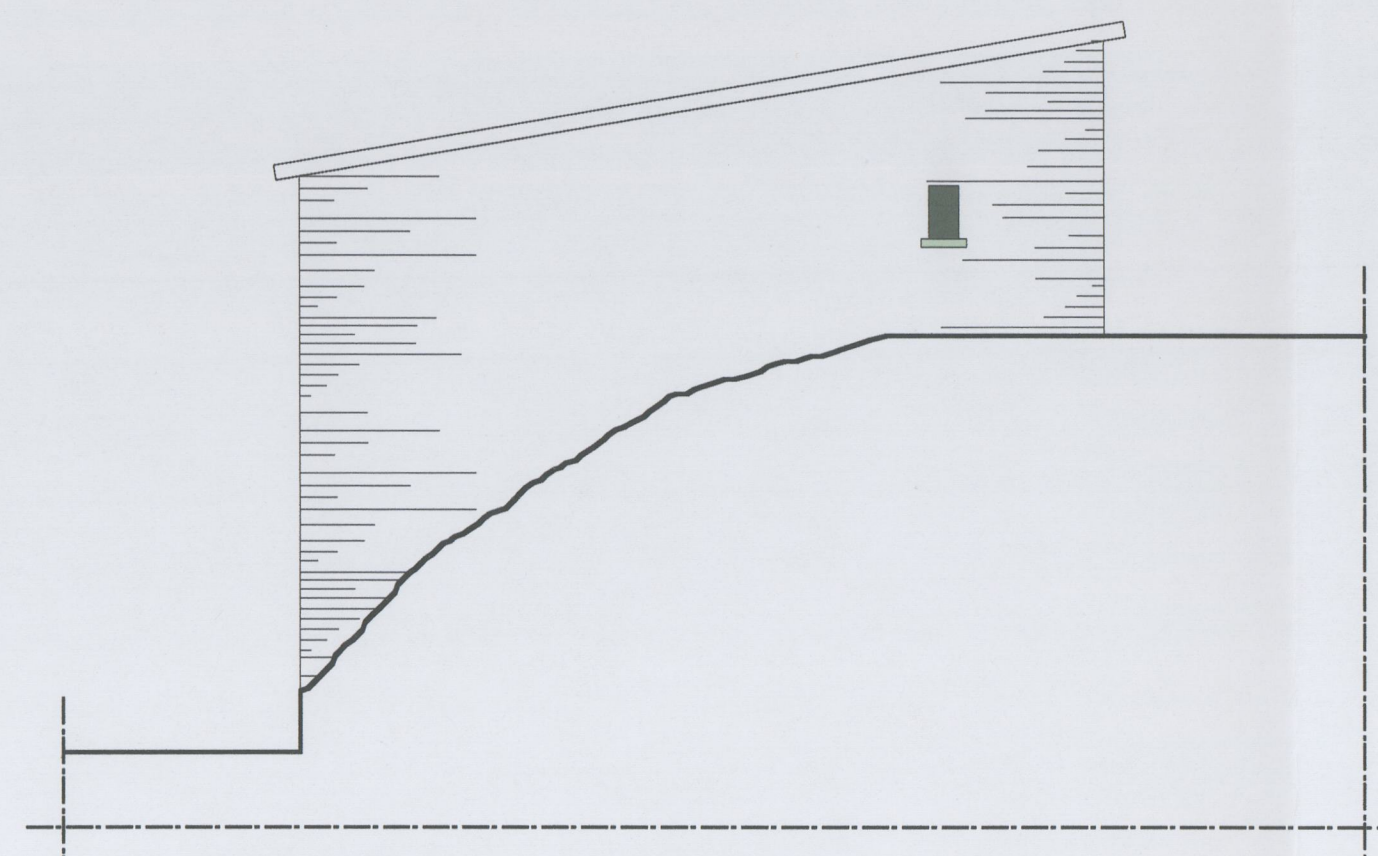

PROSPETTO LATERALE DX, scala 1:50

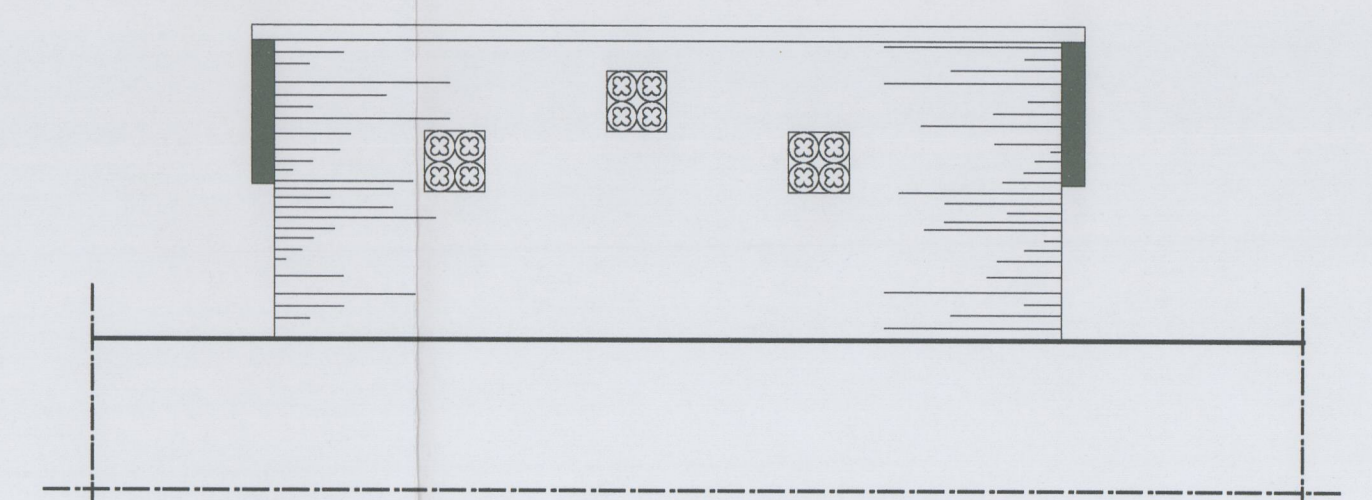

PROSPETTO TERGALE, scala 1:50