

STUDIO DI PROGETTAZIONE
 Dott. GIUSEPPE LORENZO ARCHITETTO
 Dott. ANTONIO TAMBURINI ARCHITETTO

N° TAVOLA
7

TIPO OPERA
 PIANO DI RECUPERO "CASA BUSACCHI"
 LOCALITA' IL PINO


OGGETTO
 STATO ATTUALE
 "FABBR. "D":
 - PIANTE;
 - SEZIONE A - A;
 - PROSPETTI.

UBICAZIONE	REV.	DESCRIZIONE	DATA
Comune di Certaldo - loc. Il Pino - via Lucardese	0	INTEG.	NO
COMMITTENTE Stg. Cesare SEGHI	1		
IMPRESA ESECUTRICE	2		
PROGETTISTA Arch. Giuseppe LORENZO	3		
DIRETTORE DEI LAVORI	4		
SCALA 1:100 DISEGNATORE		DATA Giugno 2004	


Allegato 12/36 alla deliberazione
 n. 106 CC del 28.11.05




INTEGRATA il 26 APR 2005
 Roberto C.O.

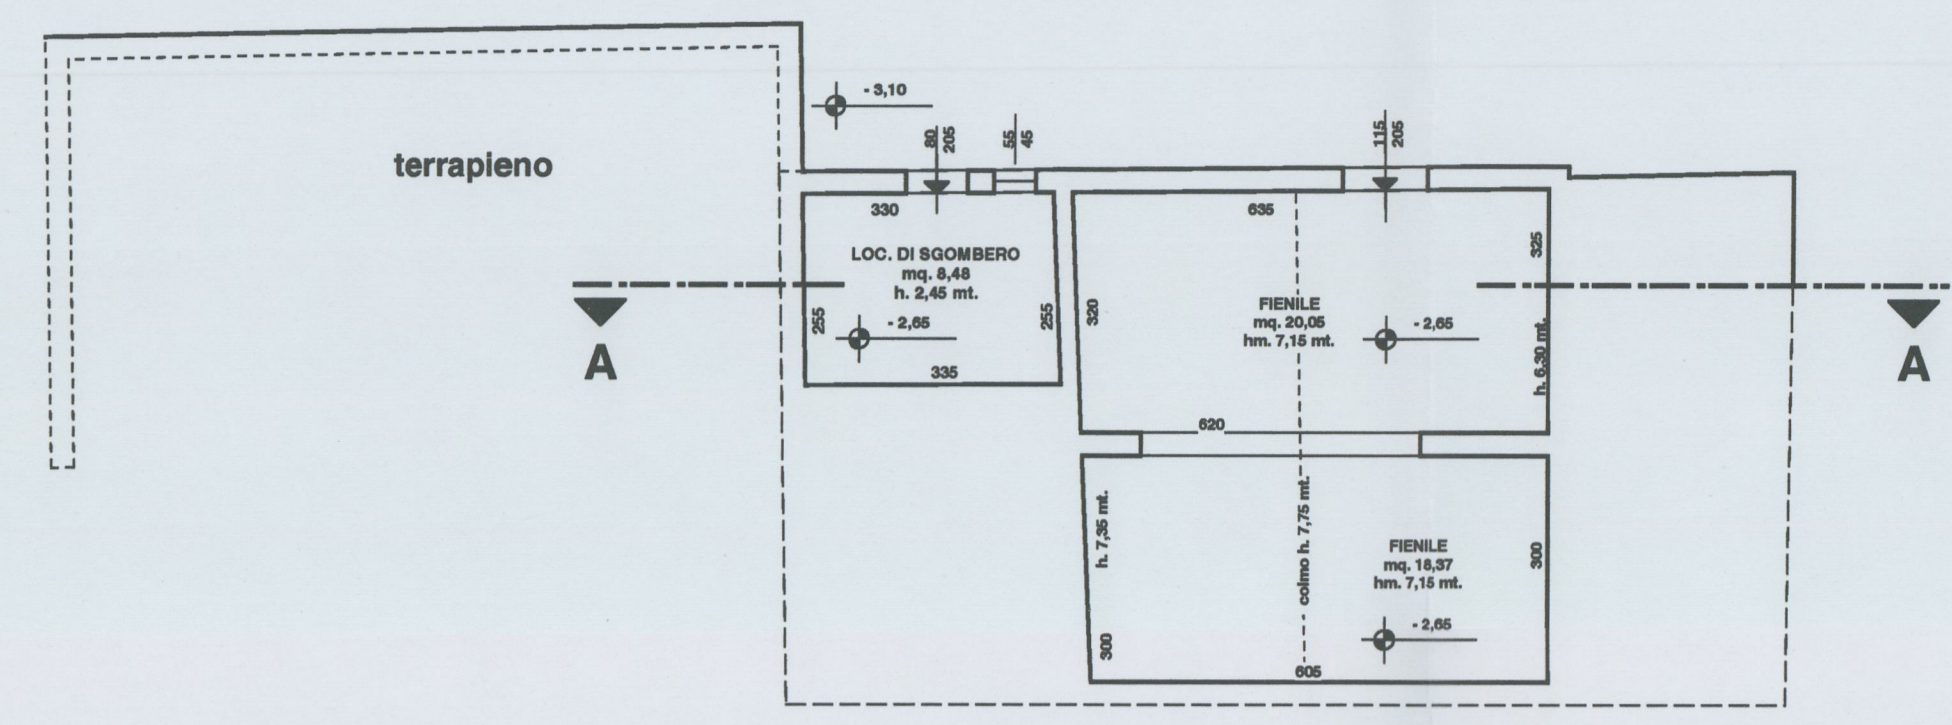


PIANTA PIANO INTERRATO, scala 1:100

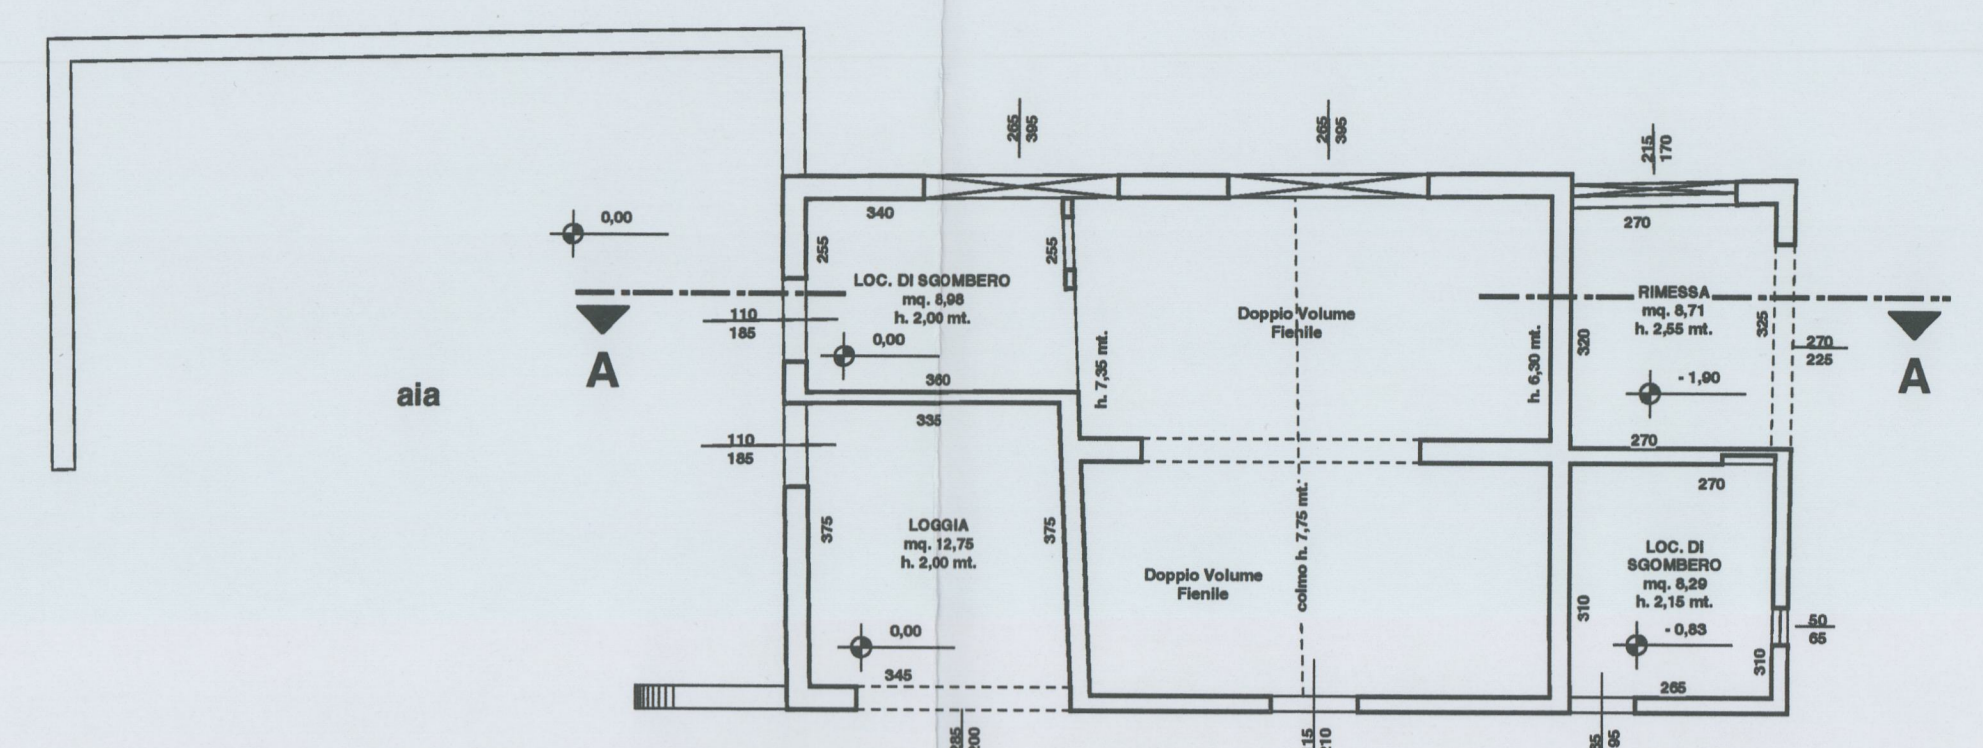


PIANTA PIANO TERRA, scala 1:100

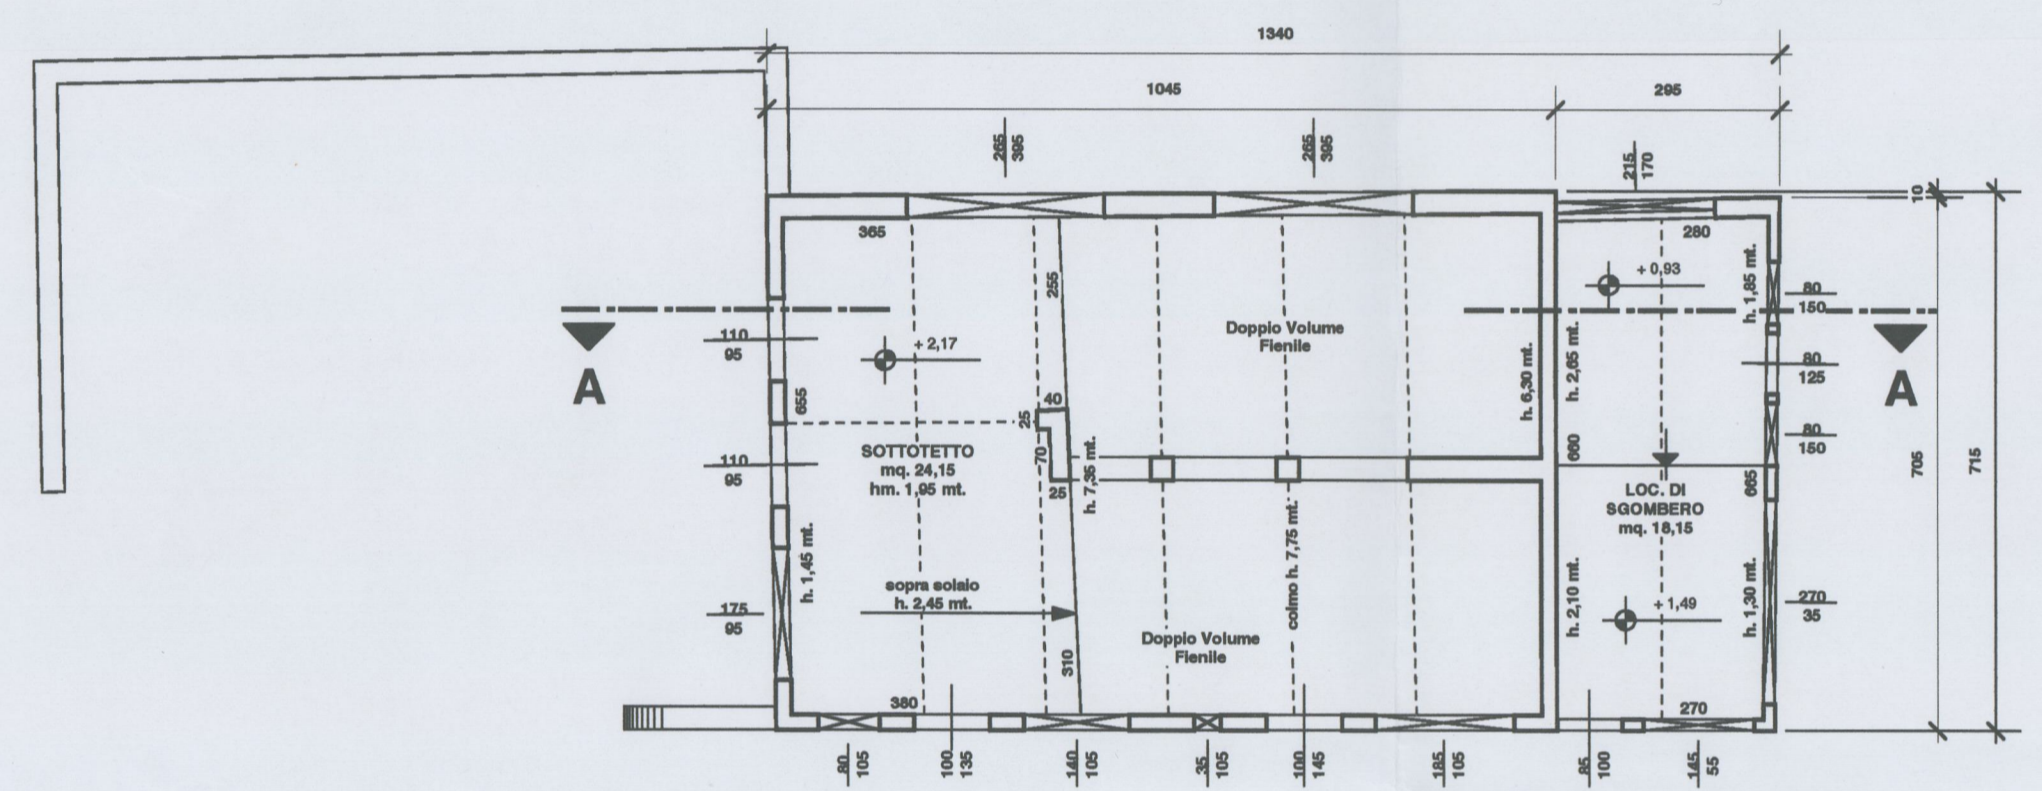


PIANTA PIANO SOTTOTETTO, scala 1:100

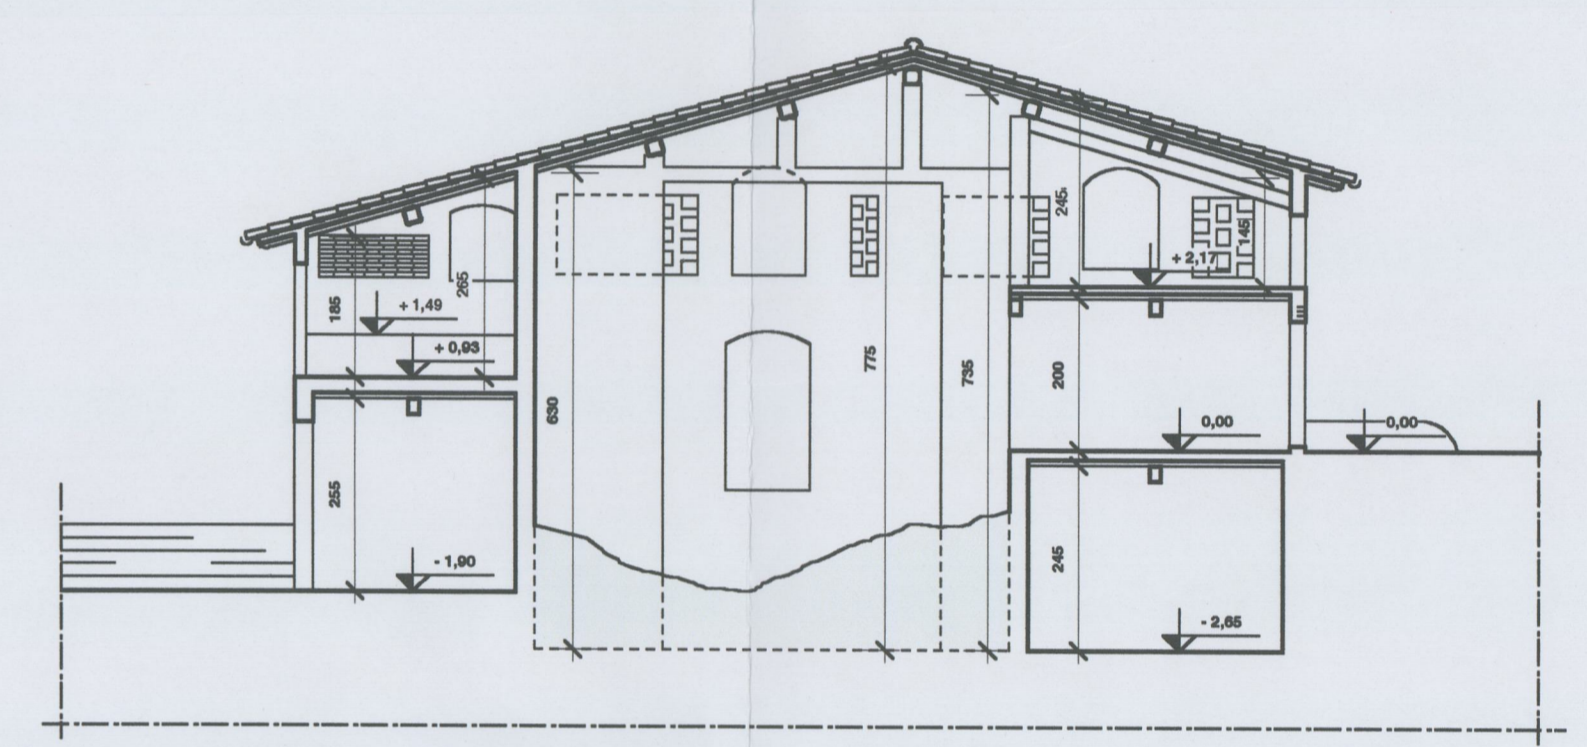


SEZIONE A - A, scala 1:100

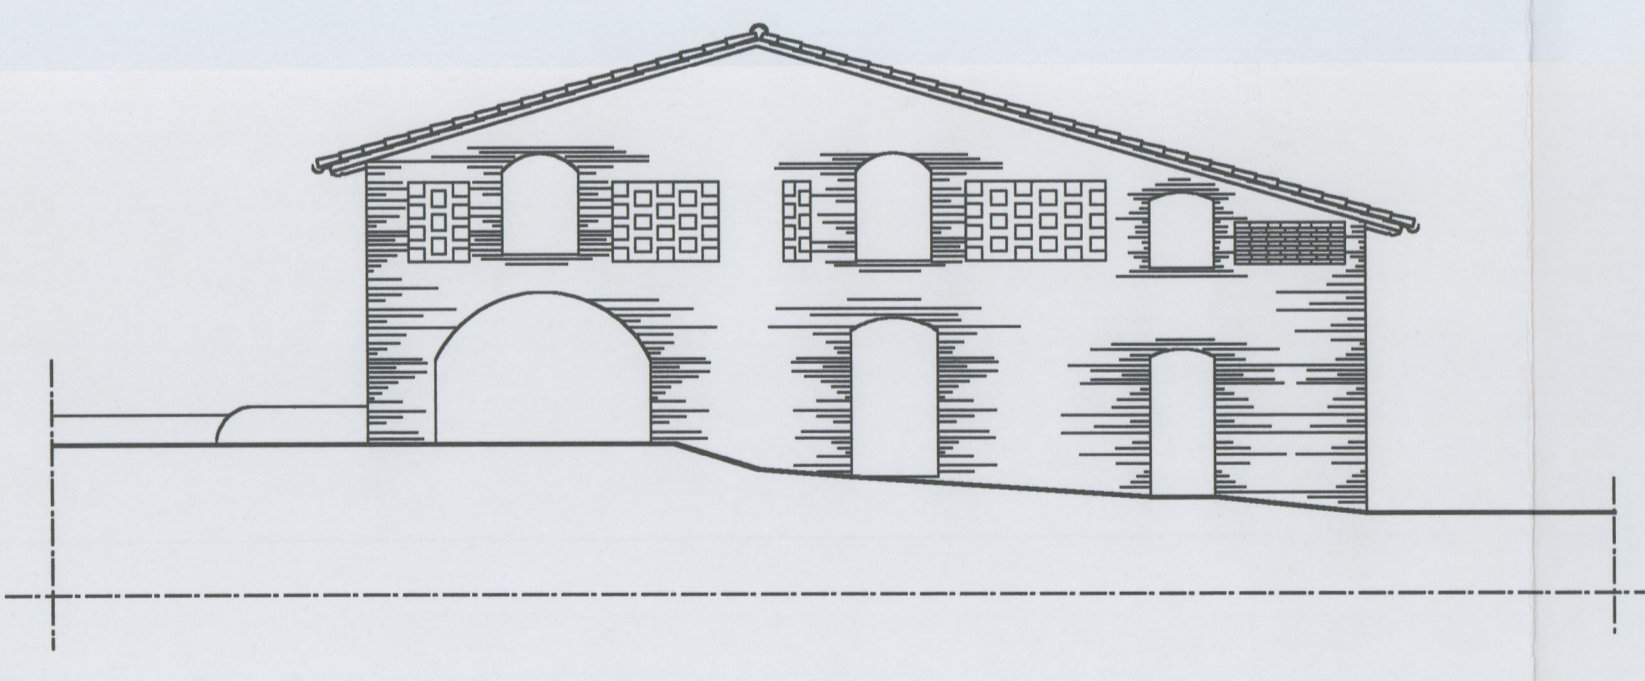


PROSPETTO PRINCIPALE, scala 1:100

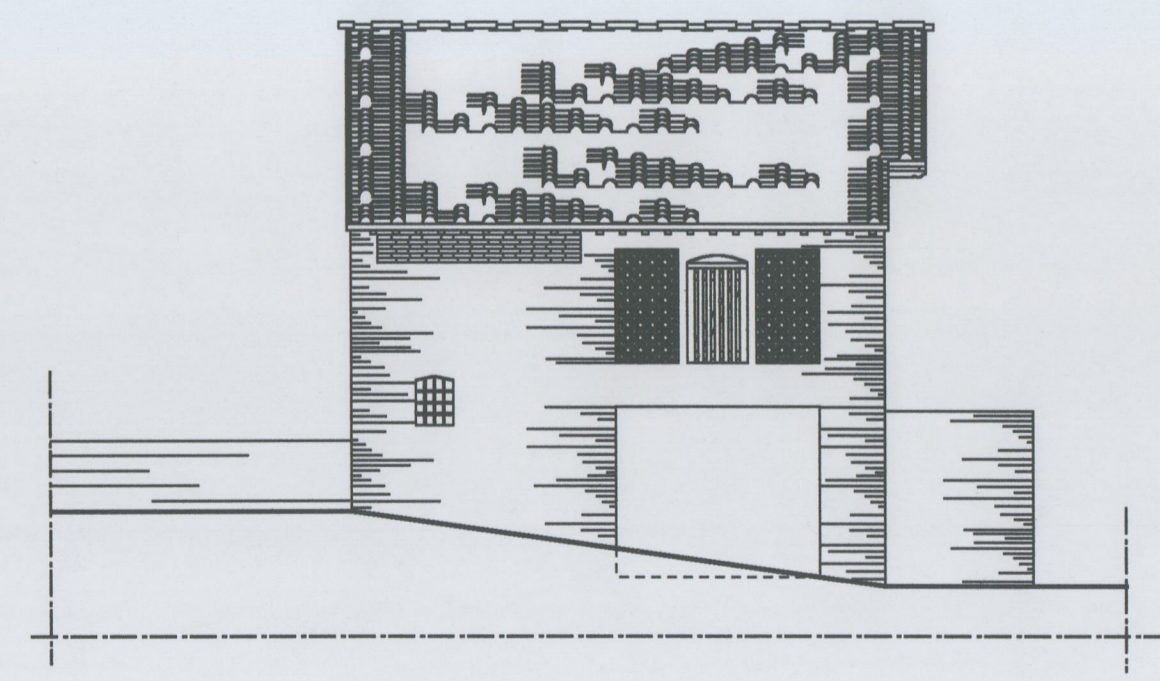

PROSPETTO LATERALE DX, scala 1:100

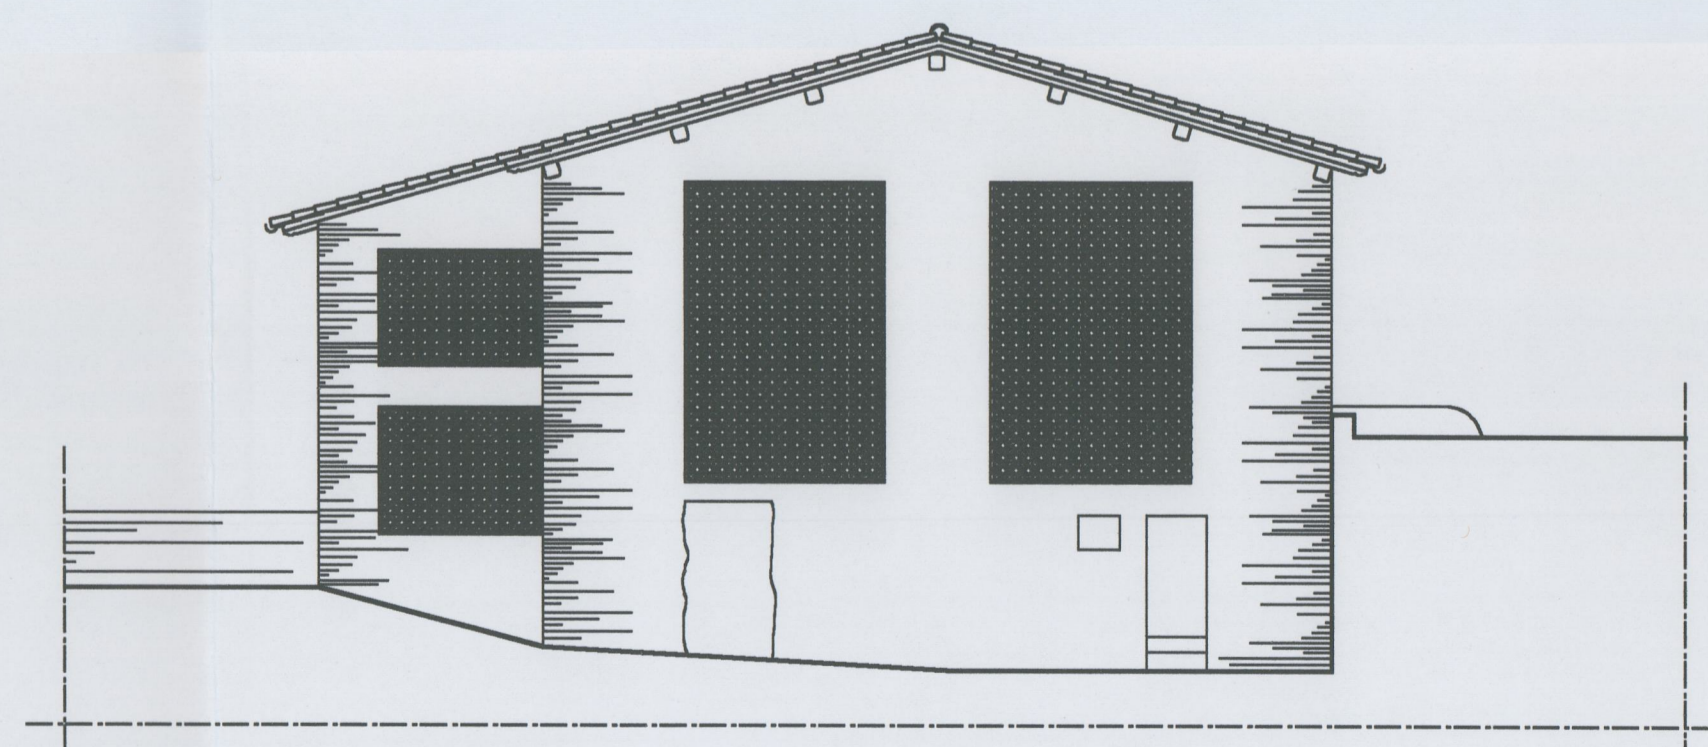

PROSPETTO TERGALE, scala 1:100

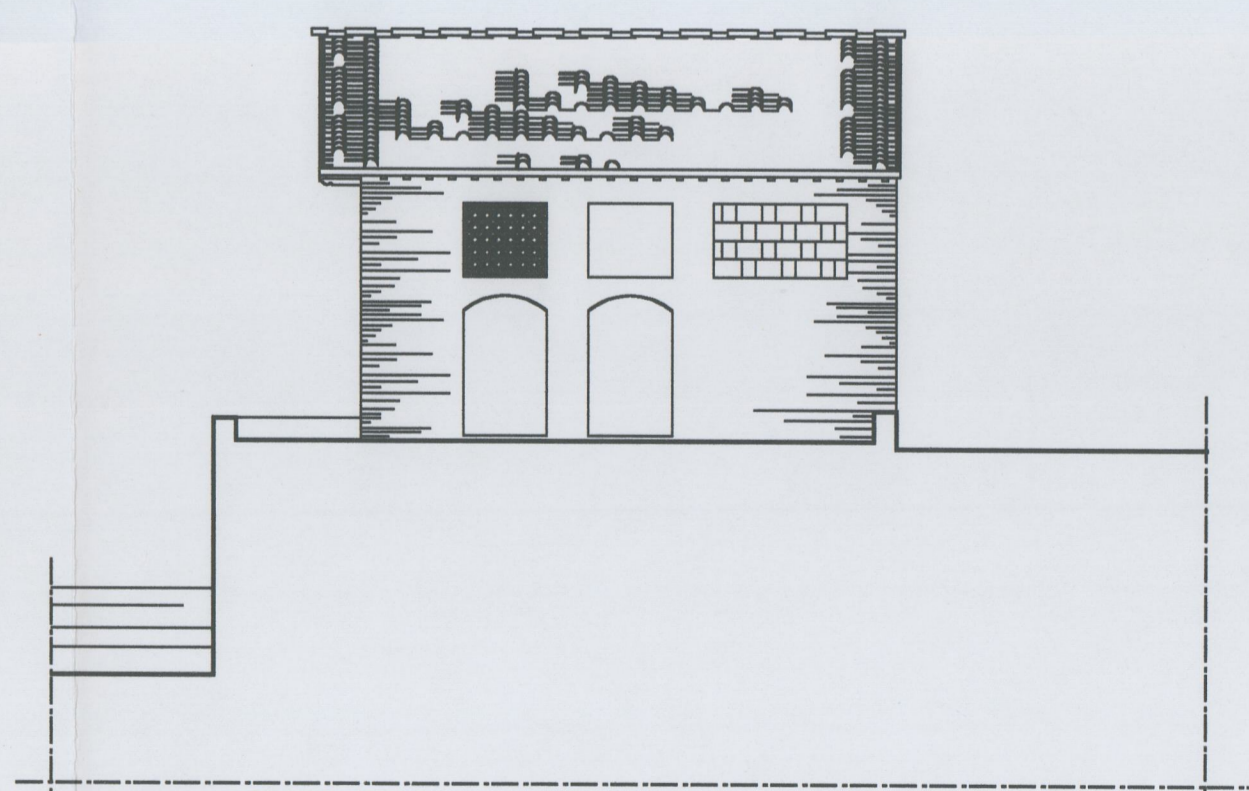

PROSPETTO LATERALE SX, scala 1:100