

**STUDIO DI PROGETTAZIONE**  
 Dott. GIUSEPPE LORENZO ARCHITETTO  
 Dott. ANTONIO TAMBURINI ARCHITETTO


DOTT. ARCH. GIUSEPPE LORENZO VIA S. BOTTICELLI 5 - EMPOLI  
 TEL. 057171138 E FAX 057130432 - P.IVA 0468230048 C.F. 4891 GPF 43810 I 419C  
 DOTT. ARCH. ANTONIO TAMBURINI VIA S. BOTTICELLI 5 - EMPOLI  
 TEL. 057171138 E FAX 057130432 - P.IVA 0468230048 C.F. TMB NTN 62430 D 400D

N° TAVOLA  
**8**

TIPO OPERA  
 PIANO DI RECUPERO "CASA BUSACCHI"  
 LOCALITA' IL PINO

OGGETTO  
 STATO ATTUALE  
 "FABBR. "R":  
 - PIANTE  
 - SEZIONE A - A;  
 - PROSPETTI.

UBICAZIONE	REV.	DESCRIZIONE	DATA
Comune di Certaldo - loc. Il Pino - via Lucardese	0	INTEG.	NO
COMMITTENTE Sig. Cesare SEGHI	1		
IMPRESA ESECUTRICE	2		
PROGETTISTA Arch. Giuseppe LORENZO	3		
DIRETTORE DEI LAVORI	4		
SCALA 1:50	DATA	Giugno 2004	

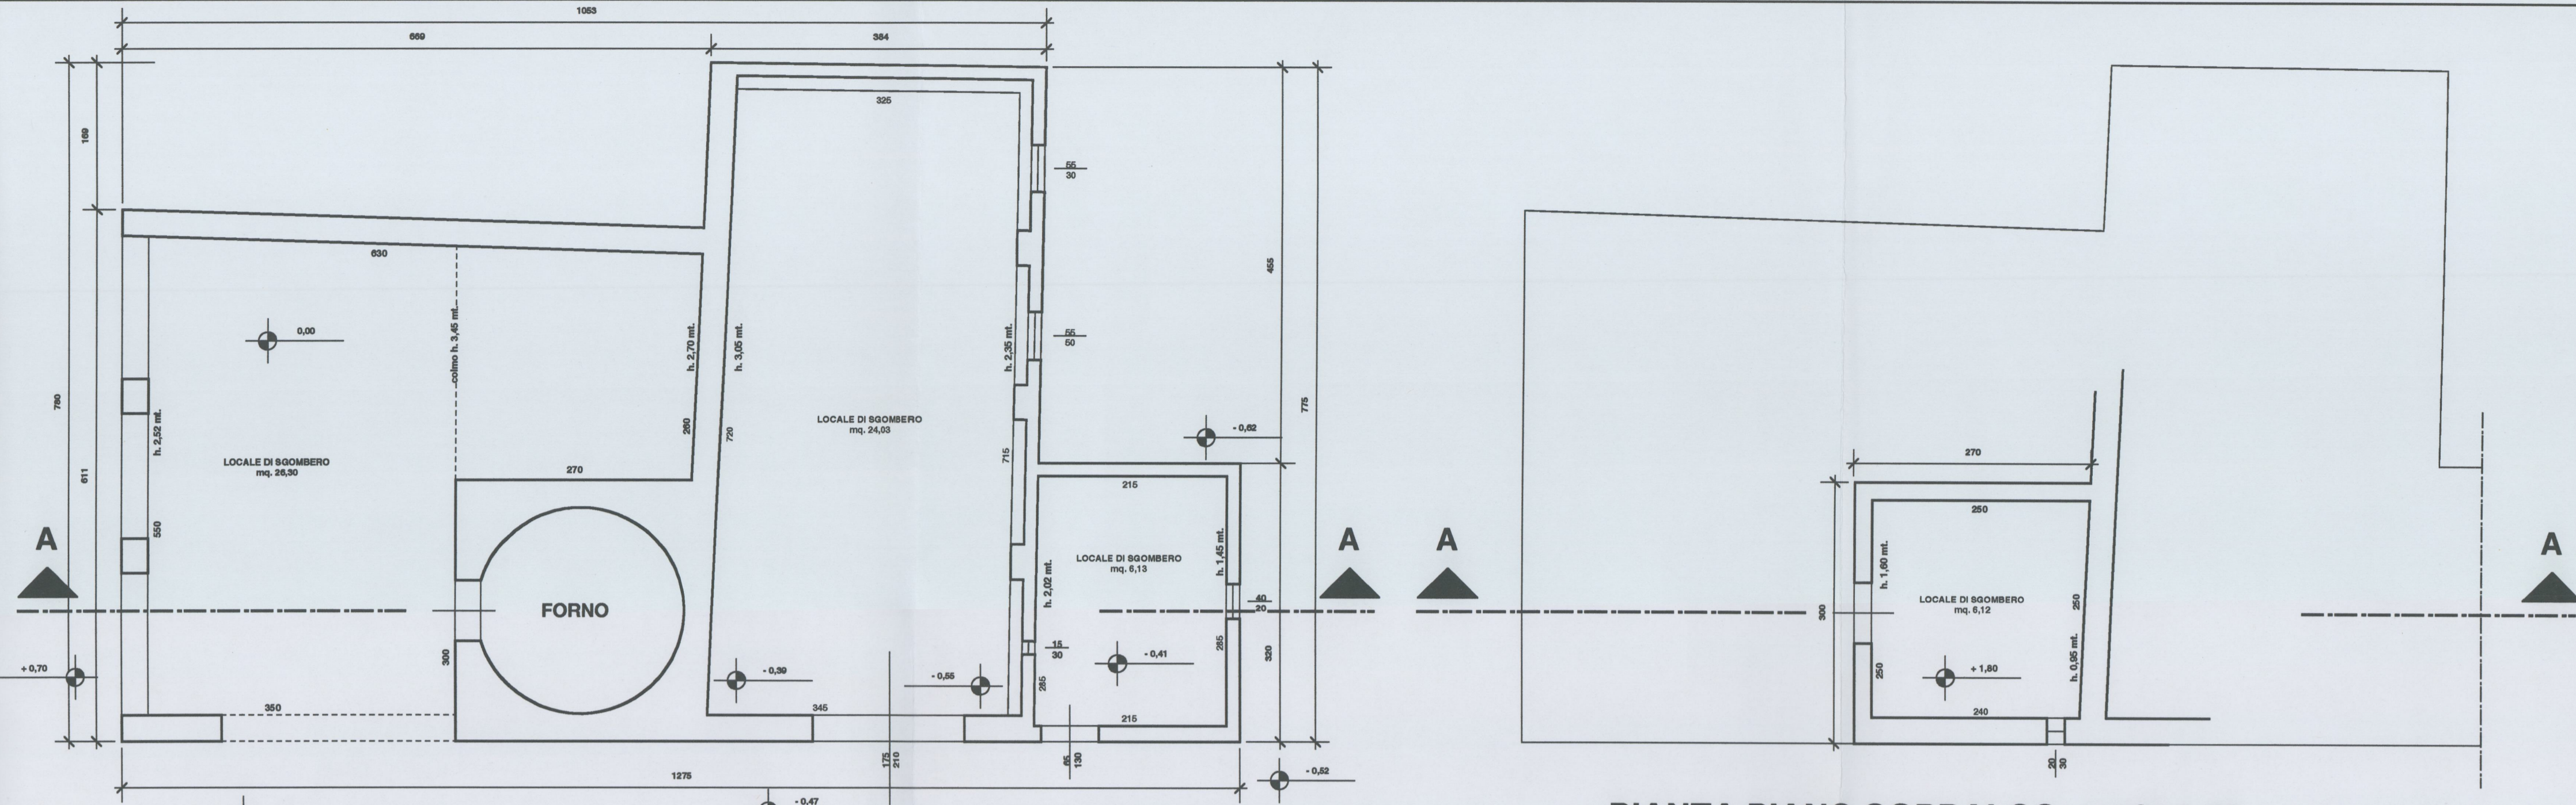


PIANTA PIANO TERRA, scala 1:50


PIANTA PIANO SOPPALCO, scala 1:50

Allegato 13/36 alla deliberazione  
 n. 106/CC del 28.11.05


INTEGRATA il 26 APR 2005  
 esplicito C.U.

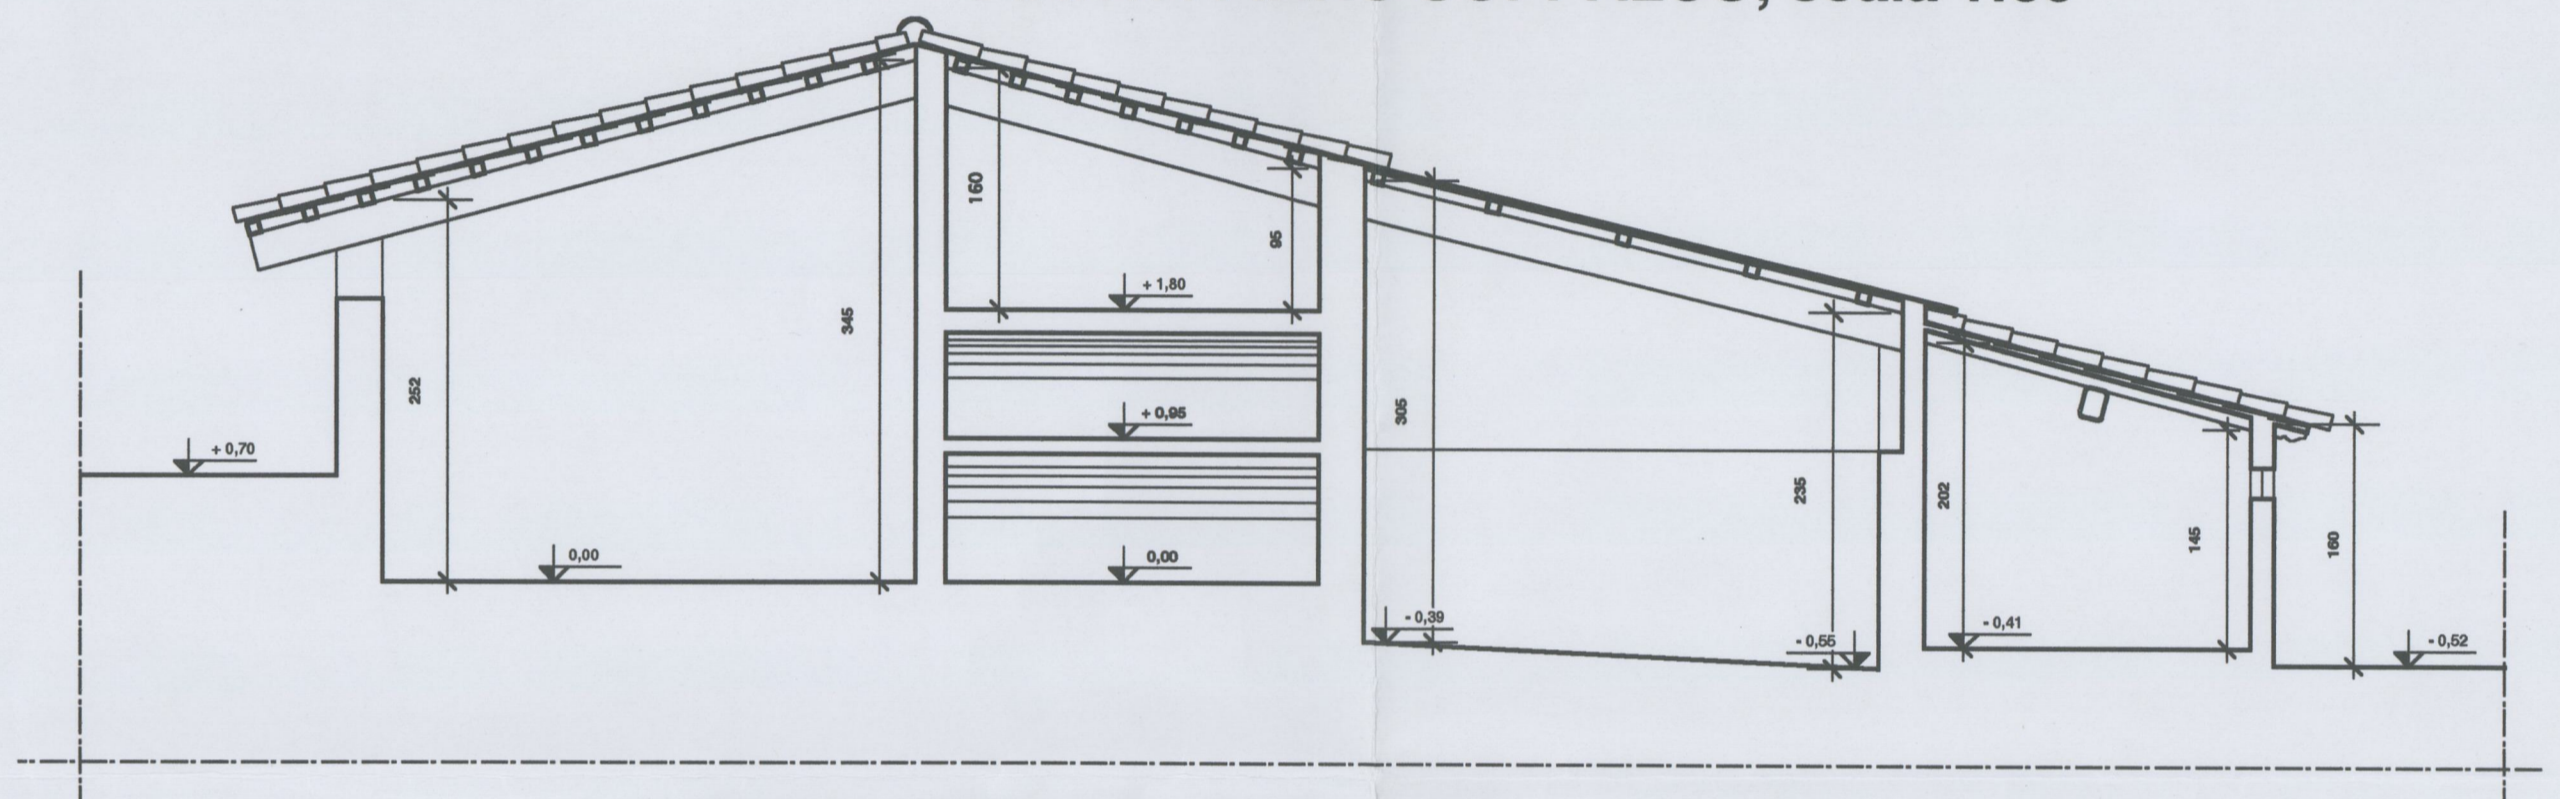


SEZIONE A - A, scala 1:50

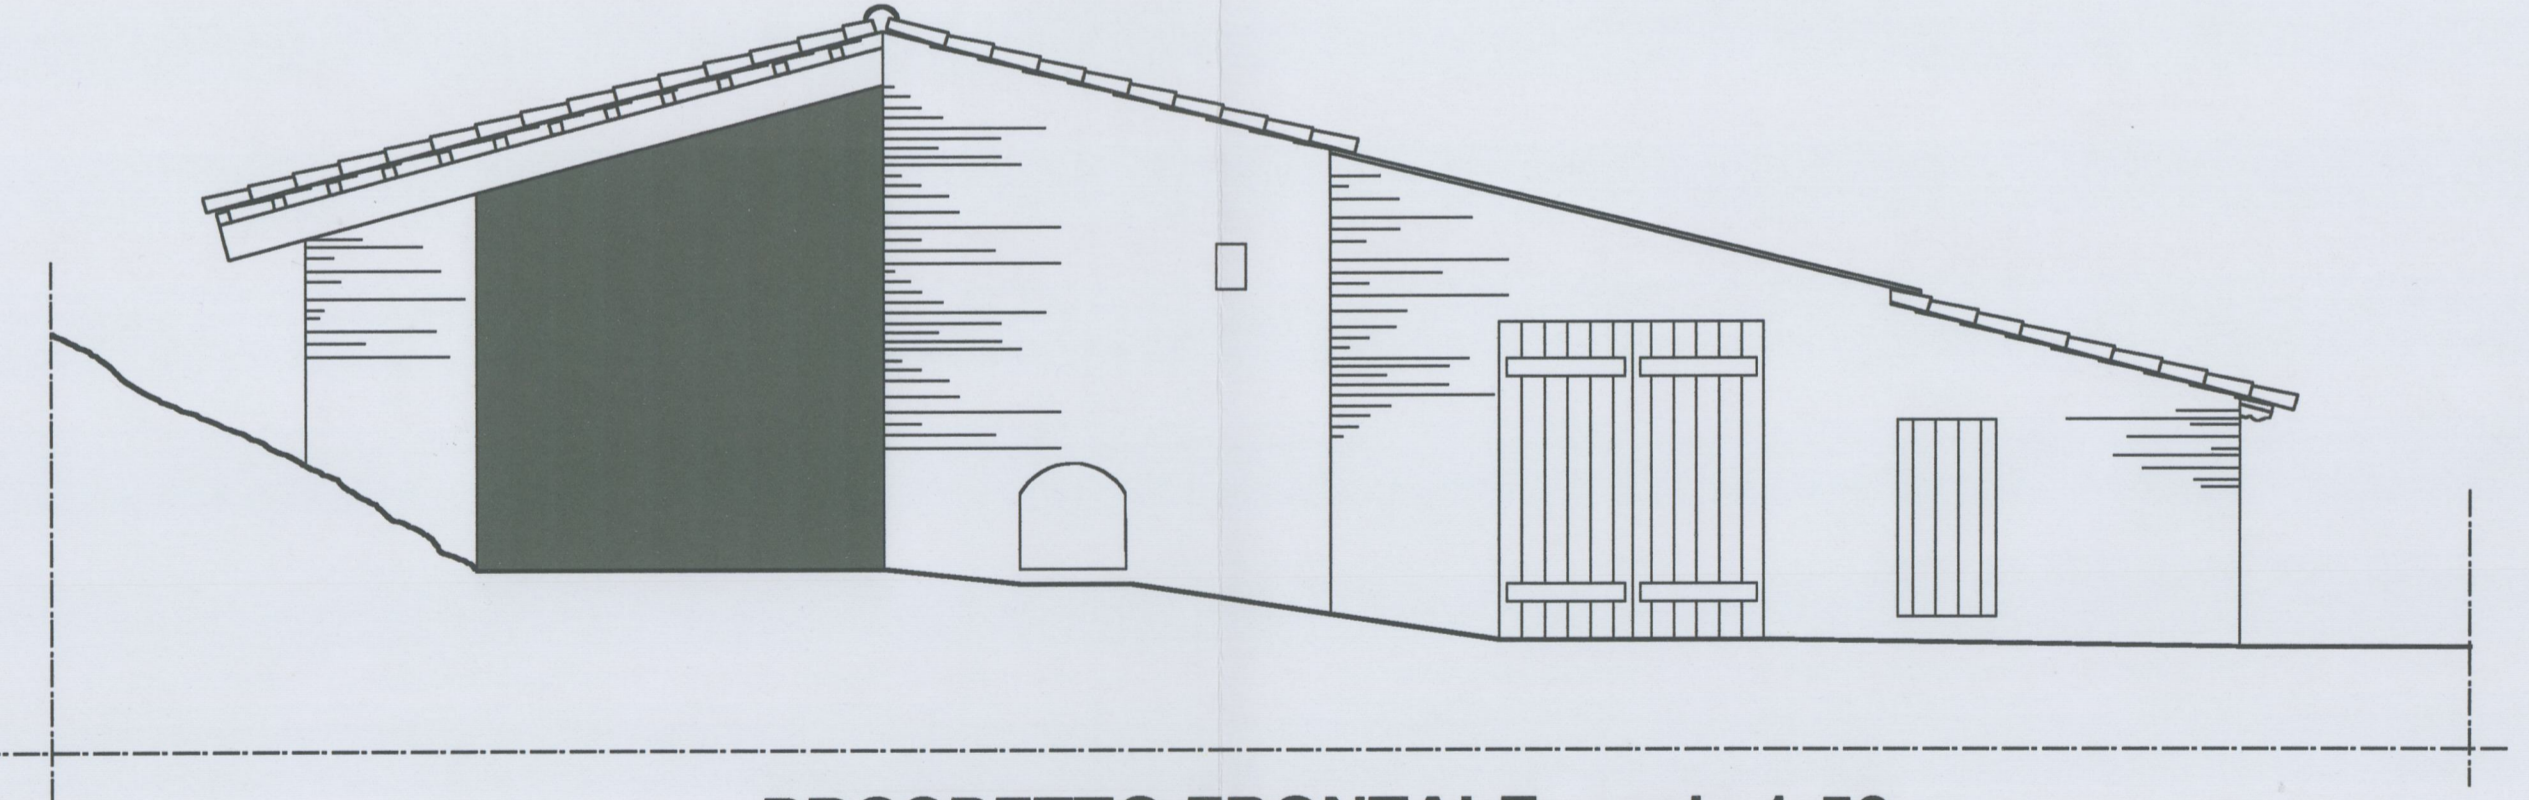


PROSPETTO FRONTALE, scala 1:50

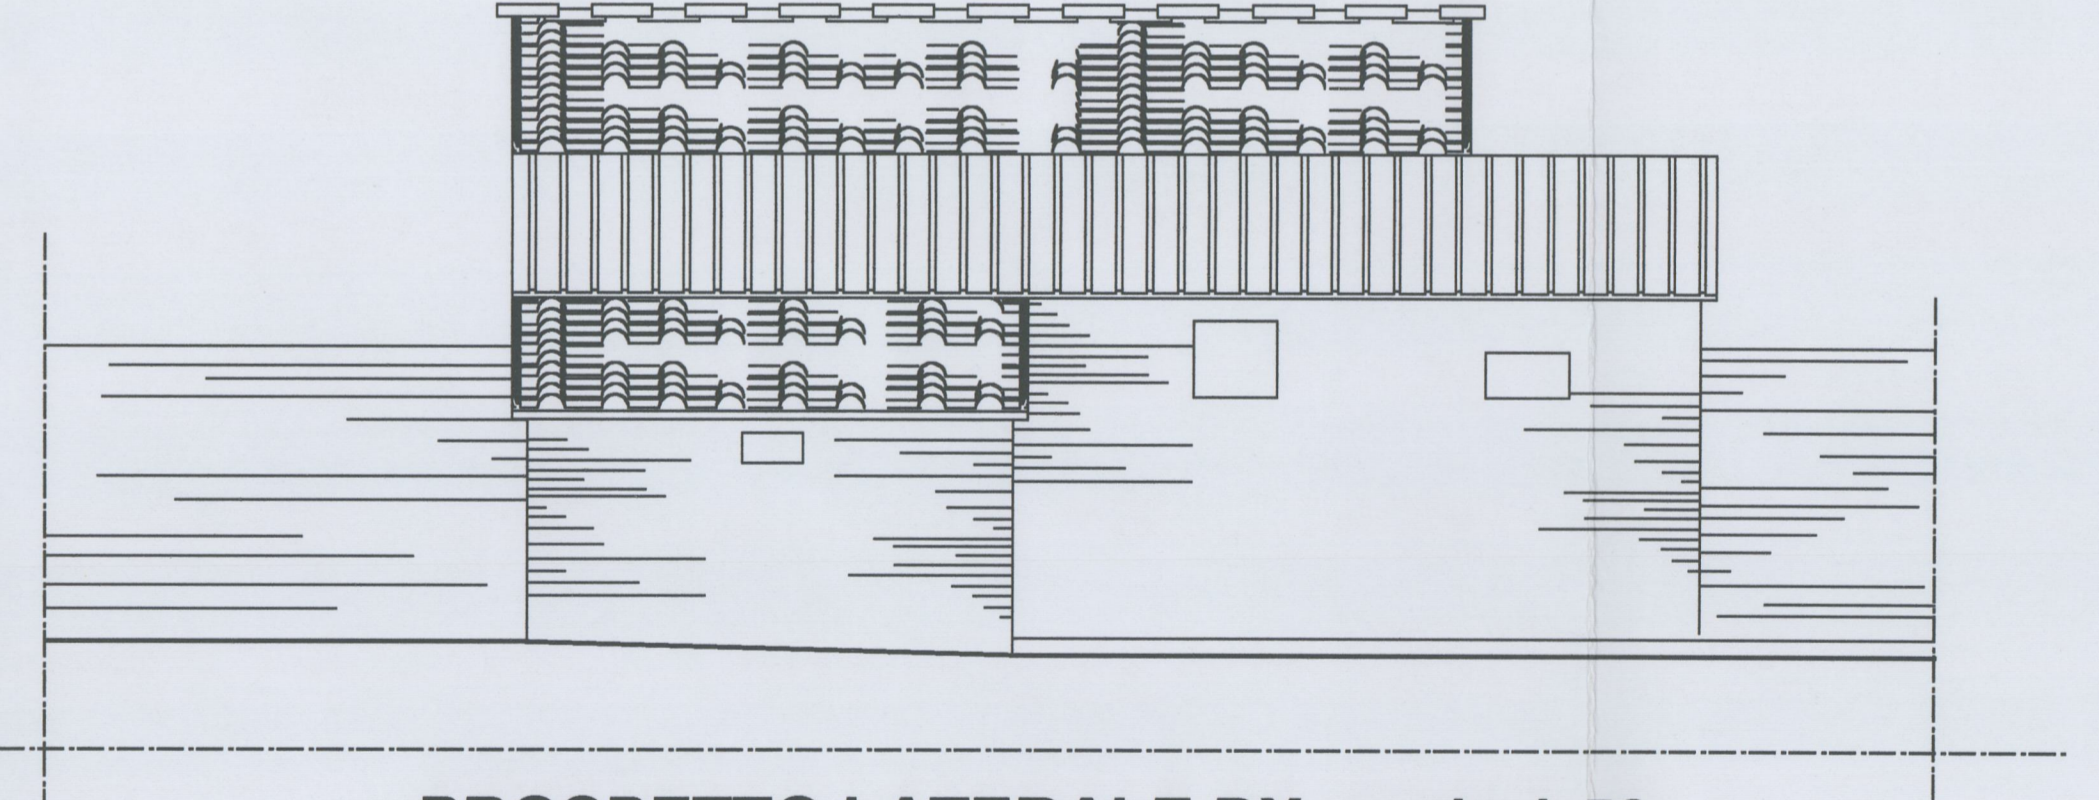

PROSPETTO LATERALE DX, scala 1:50

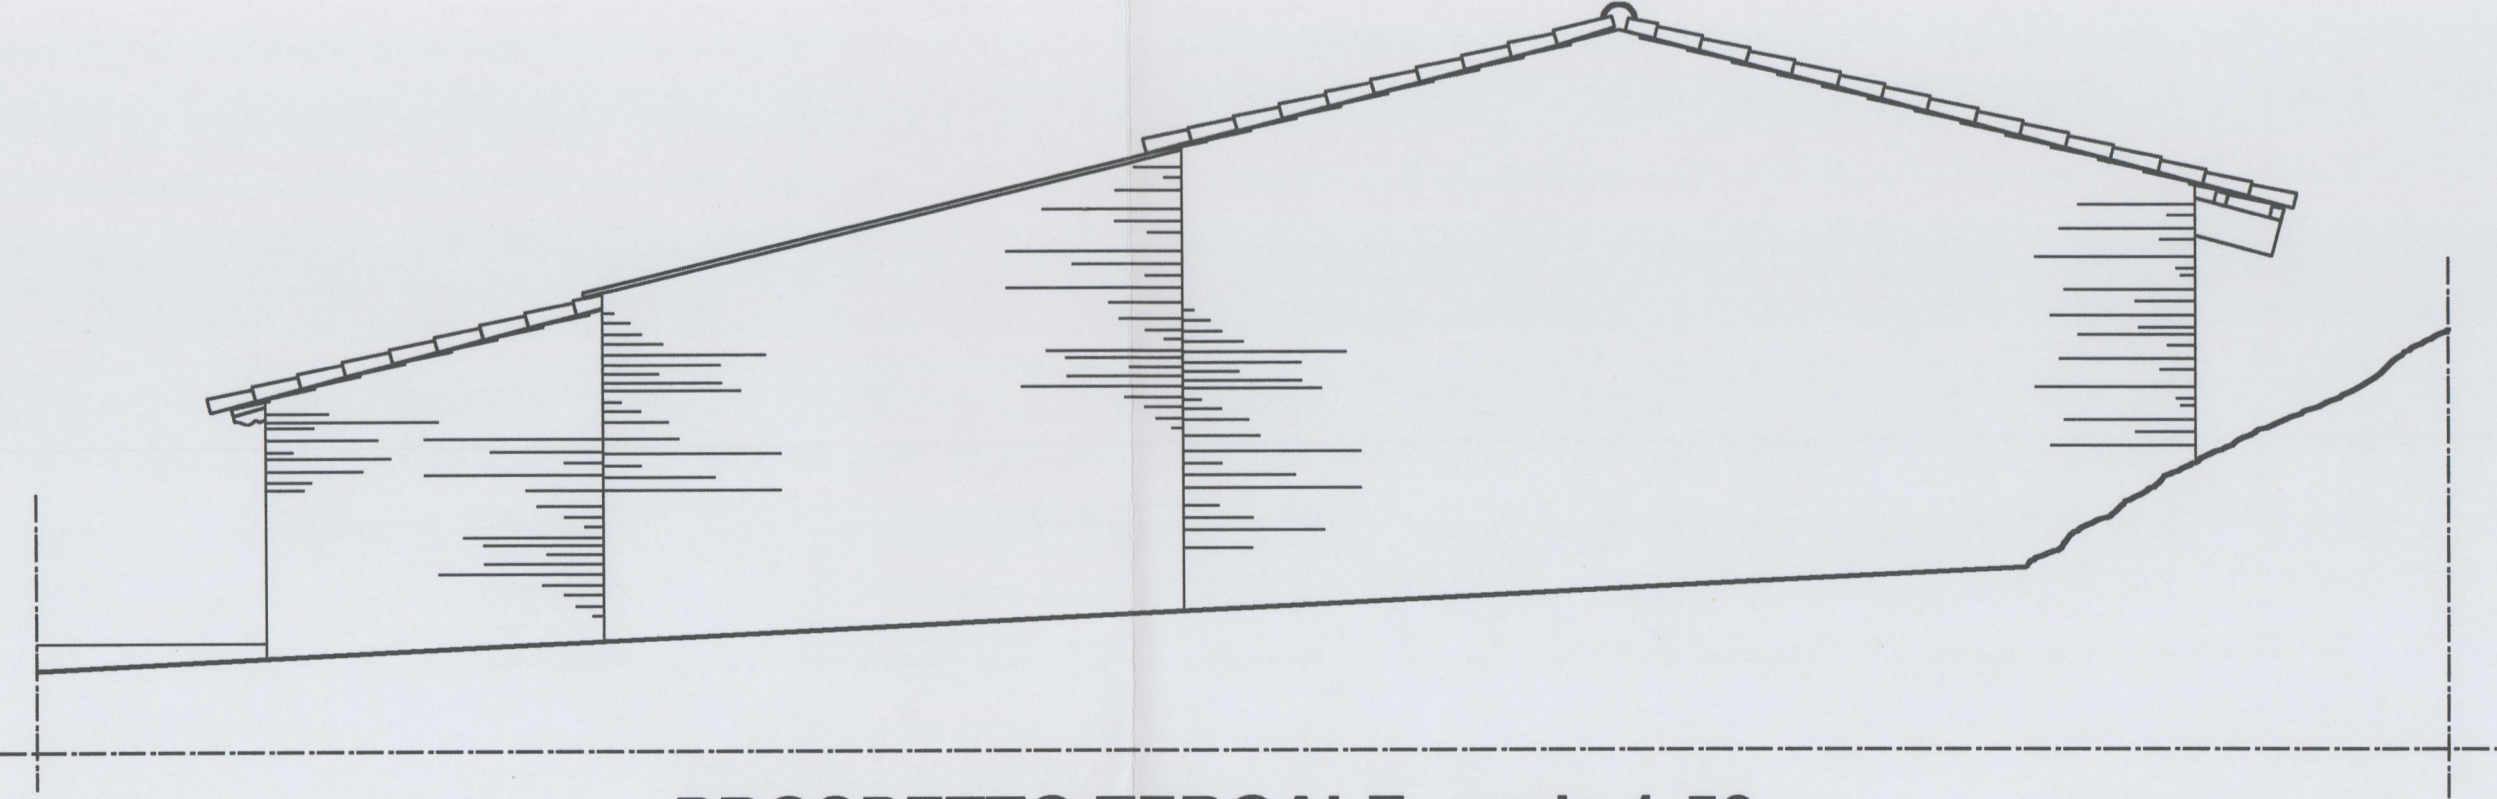

PROSPETTO TERGALE, scala 1:50

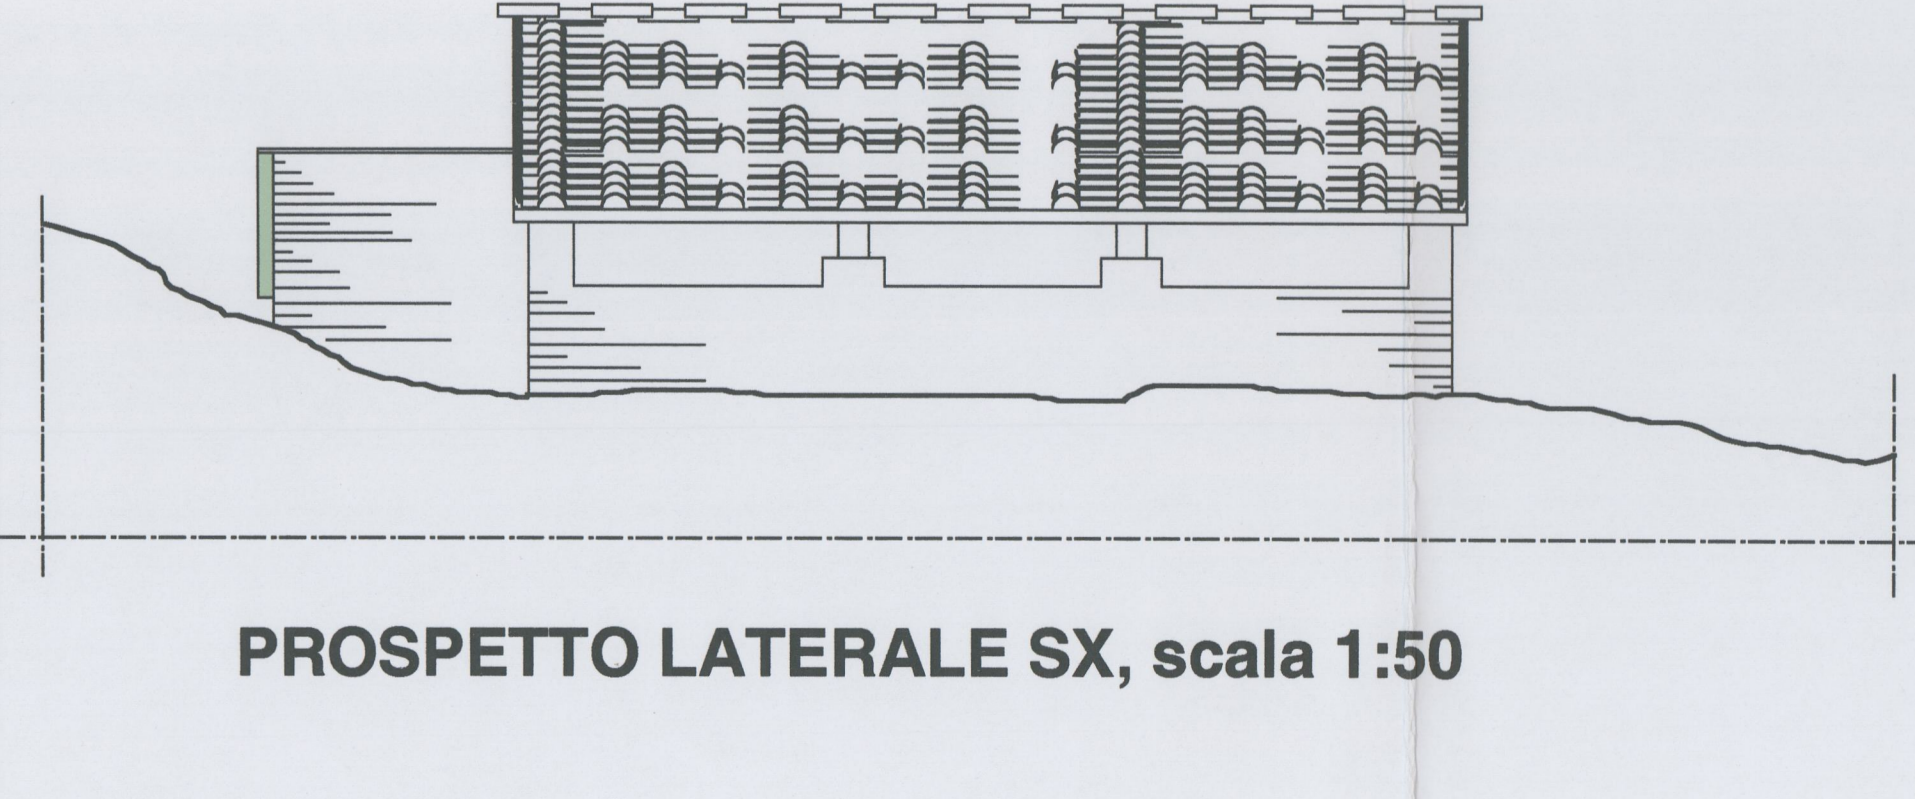

PROSPETTO LATERALE SX, scala 1:50