



DOTT. ARCH. GIUSEPPE LORENZO VIA S. BOTTICELLI S. - EMPOLI
 TEL. 0577/11338 E FAX 0577/34231 - P. IVA 04933020509 C.F. 18N GPF 6930 L 418C
 DOTT. ARCH. ANTONIO TAMBURINI VIA S. BOTTICELLI S. - EMPOLI
 TEL. 0577/11338 E FAX 0577/34231 - P. IVA 04933020509 C.F. 18N NTN 62420 D 890D


TIPO OPERA
 PIANO DI RECUPERO "CASA BUSACCHI"
 LOCALITA' IL PINO

OGGETTO
DEFINIZIONE DEGLI INTERVENTI "FABBR. A.":
 - PIANTA PIANO SEMINTERRATO;
 - PIANTA PIANO TERRA.


UBICAZIONE	REV.	DESCRIZIONE	DATA
Comune di Certaldo - loc. Il Pino - via Lucardese	0	INT. N. 01	DIC. 04
COMMITTENTE Sig. Cesare SEGHI	1	INT. N. 02	APR. 05
IMPRESA ESECUTRICE	2		
PROGETTISTA Arch. Giuseppe LORENZO	3		
DIRETTORE DEI LAVORI	4		
SCALA 1:100	DESIGNATORE	DATA	Giugno 2004




INTEGRATA il 26 APR 2005
 Riservato C.U.

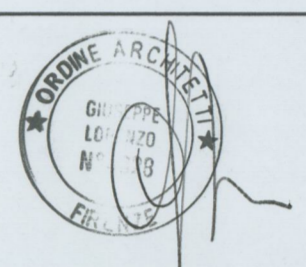

Allegato 1736 alla deliberazione
 n. 106/CC del 28.11.05

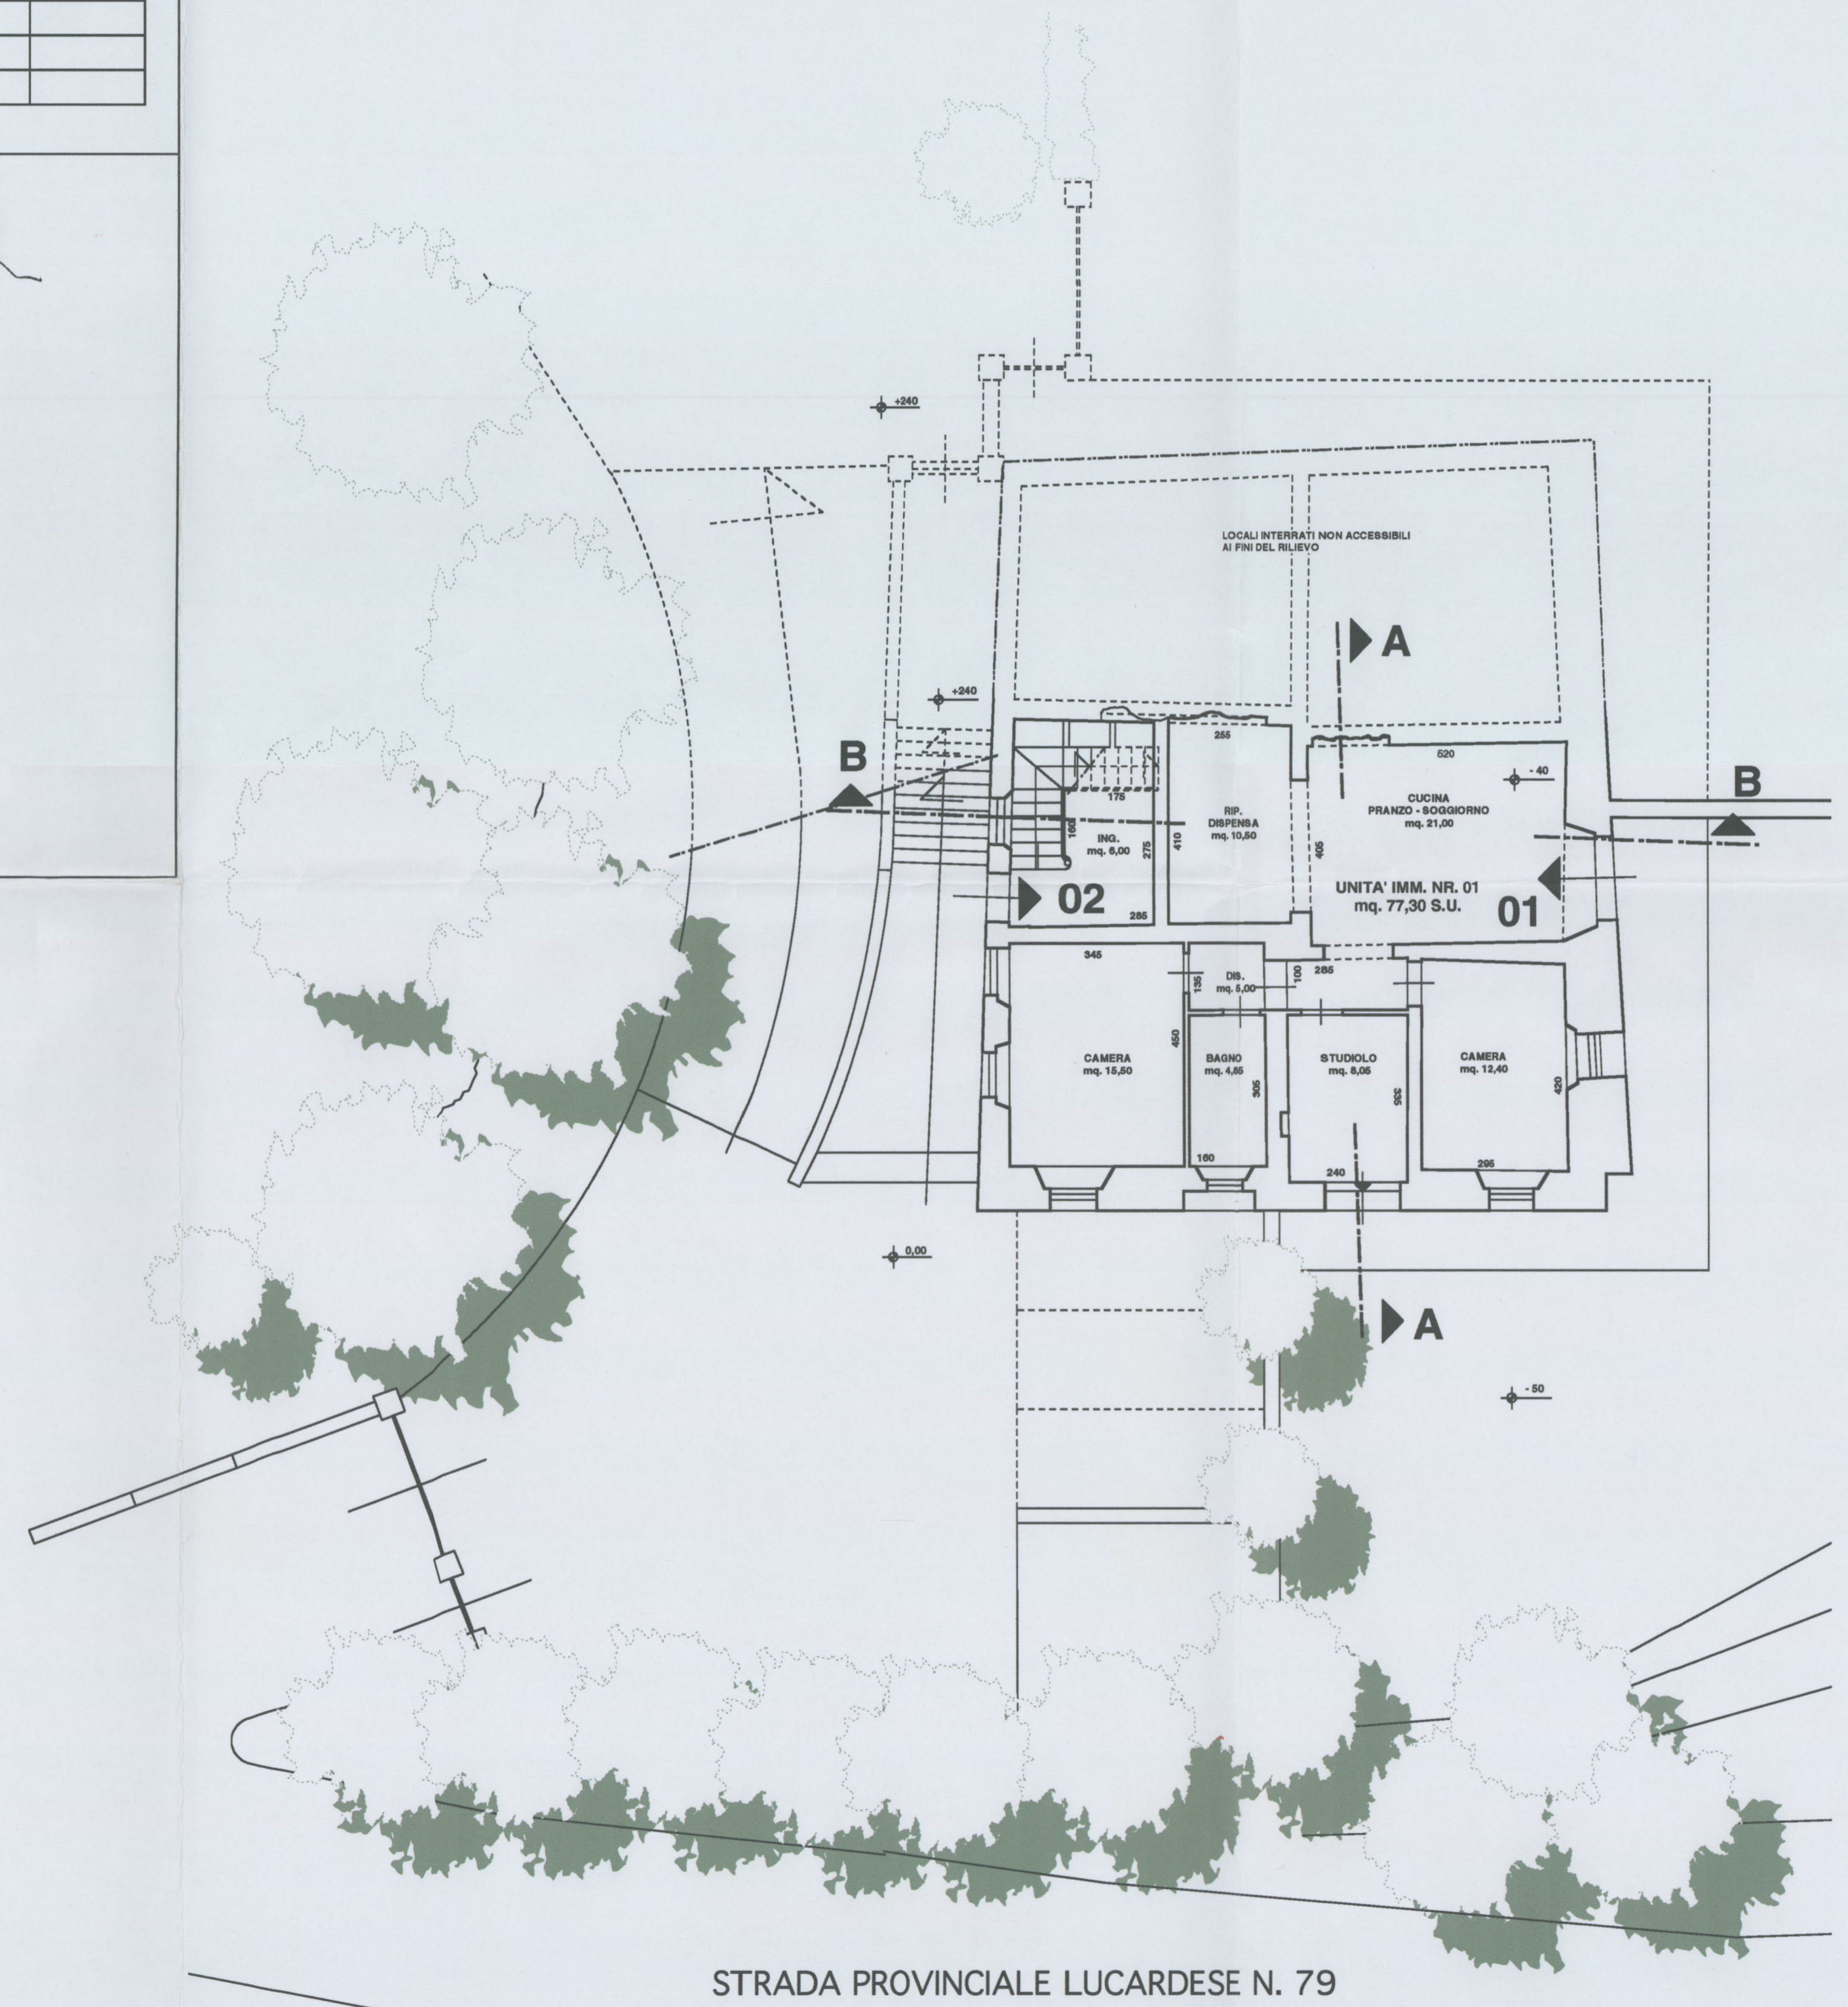

PIANTA PIANO SEMINTERRATO, scala 1:100

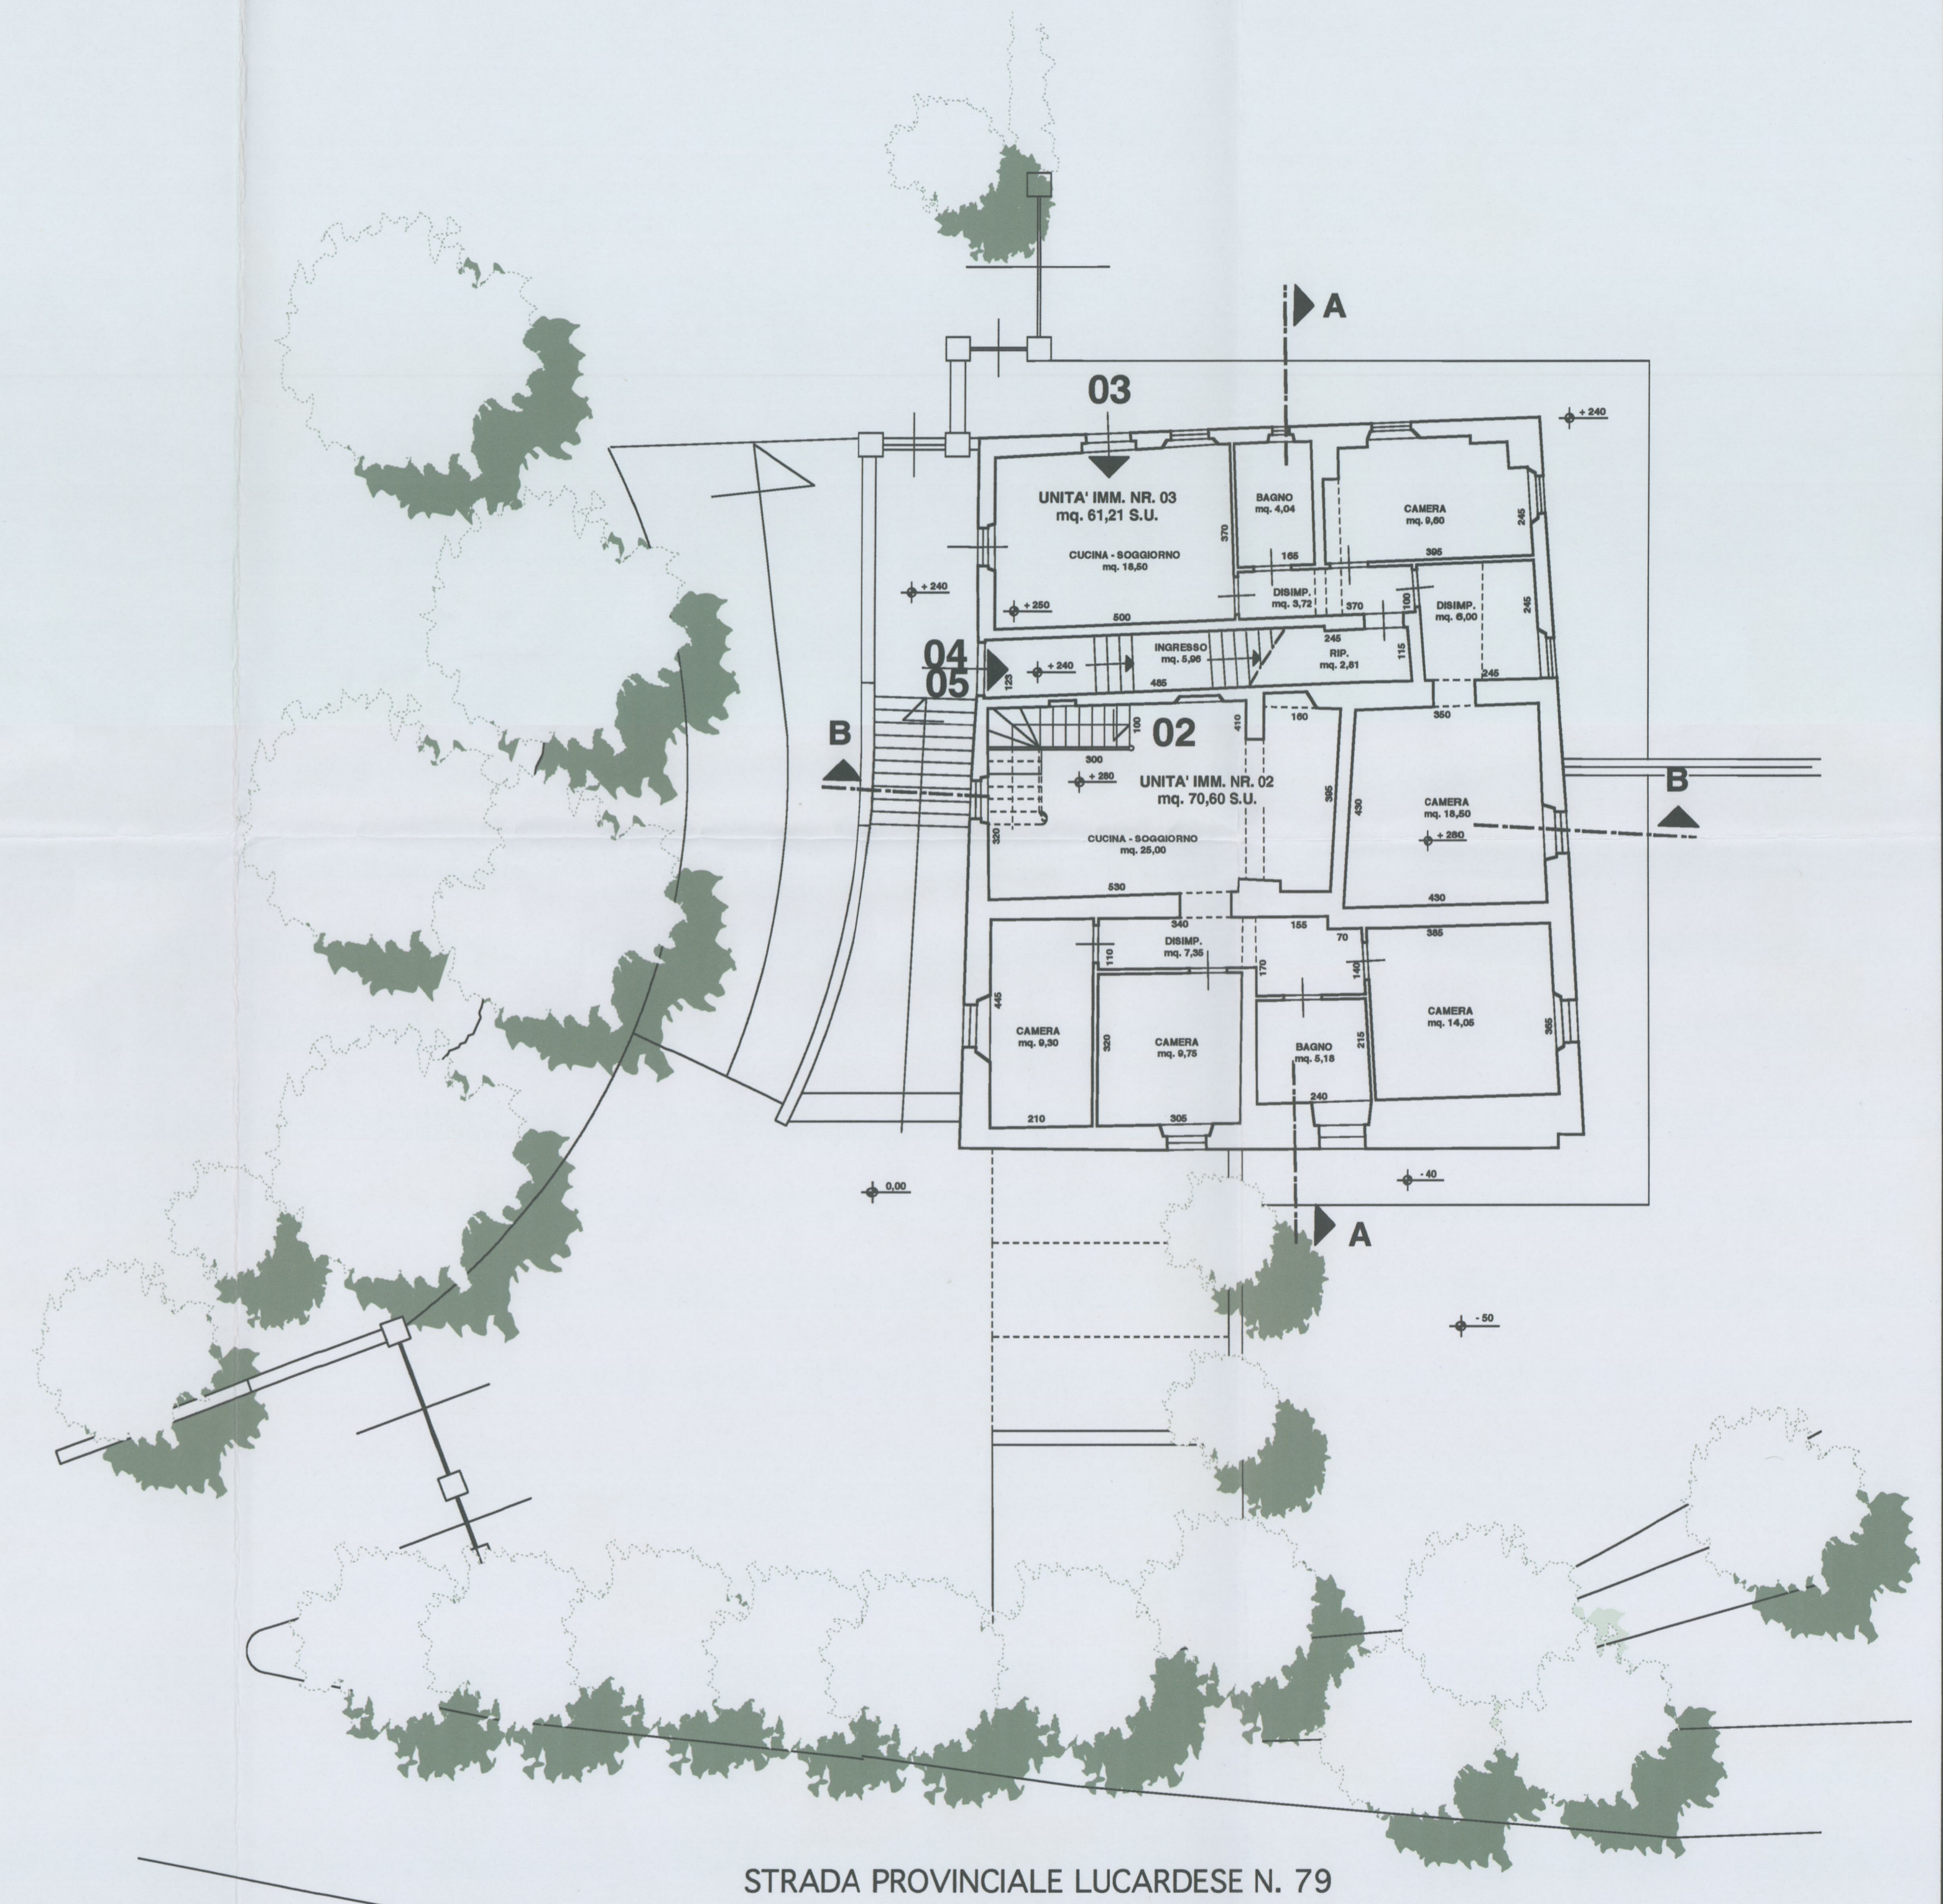

PIANTA PIANO TERRA, scala 1:100