

STUDIO DI PROGETTAZIONE
 Dott. GIUSEPPE LORENZO ARCHITETTO
 Dott. ANTONIO TAMBURINI ARCHITETTO

TEL. 0771/71188 E FAX 0771/34282 - P.IVA 04682320484 C.F. LEN GPF 62430 L 418C
 TEL. 0771/71188 E FAX 0771/34282 - P.IVA 04682320484 C.F. TMB NTN 62430 D 480D

N° TAVOLA
12

TIPO OPERA
 PIANO DI RECUPERO "CASA BUSACCHI"
 LOCALITA' IL PINO


OGGETTO
DEFINIZIONE DEGLI INTERVENTI "FABBR. A":
 - PIANTE PIANO PRIMO;
 - SEZIONE A - A;
 - SEZIONE B - B.

UBICAZIONE	Comune di Certaldo - loc. Il Pino - via Lucardese	REV.	DESCRIZIONE	DATA
COMMITTENTE	Slg. Cesare SEGHI	0	INT. N. 01	DIC. 04
IMPRESA ESECUTRICE		1	INT. N. 02	APR. 05
PROGETTISTA	Arch. Giuseppe LORENZO	2		
DIRETTORE DEI LAVORI		3		
SCALA	1:100	DISEGNATORE	DATA	Giugno 2004


INTEGRATA il 26 APR 2005
esplicito C.O.

Allegato *18/36* alla deliberazione
 n. *106* CC del *28.11.05*


Giuseppe Lorenzo
 N° 3228
 FIRENZE

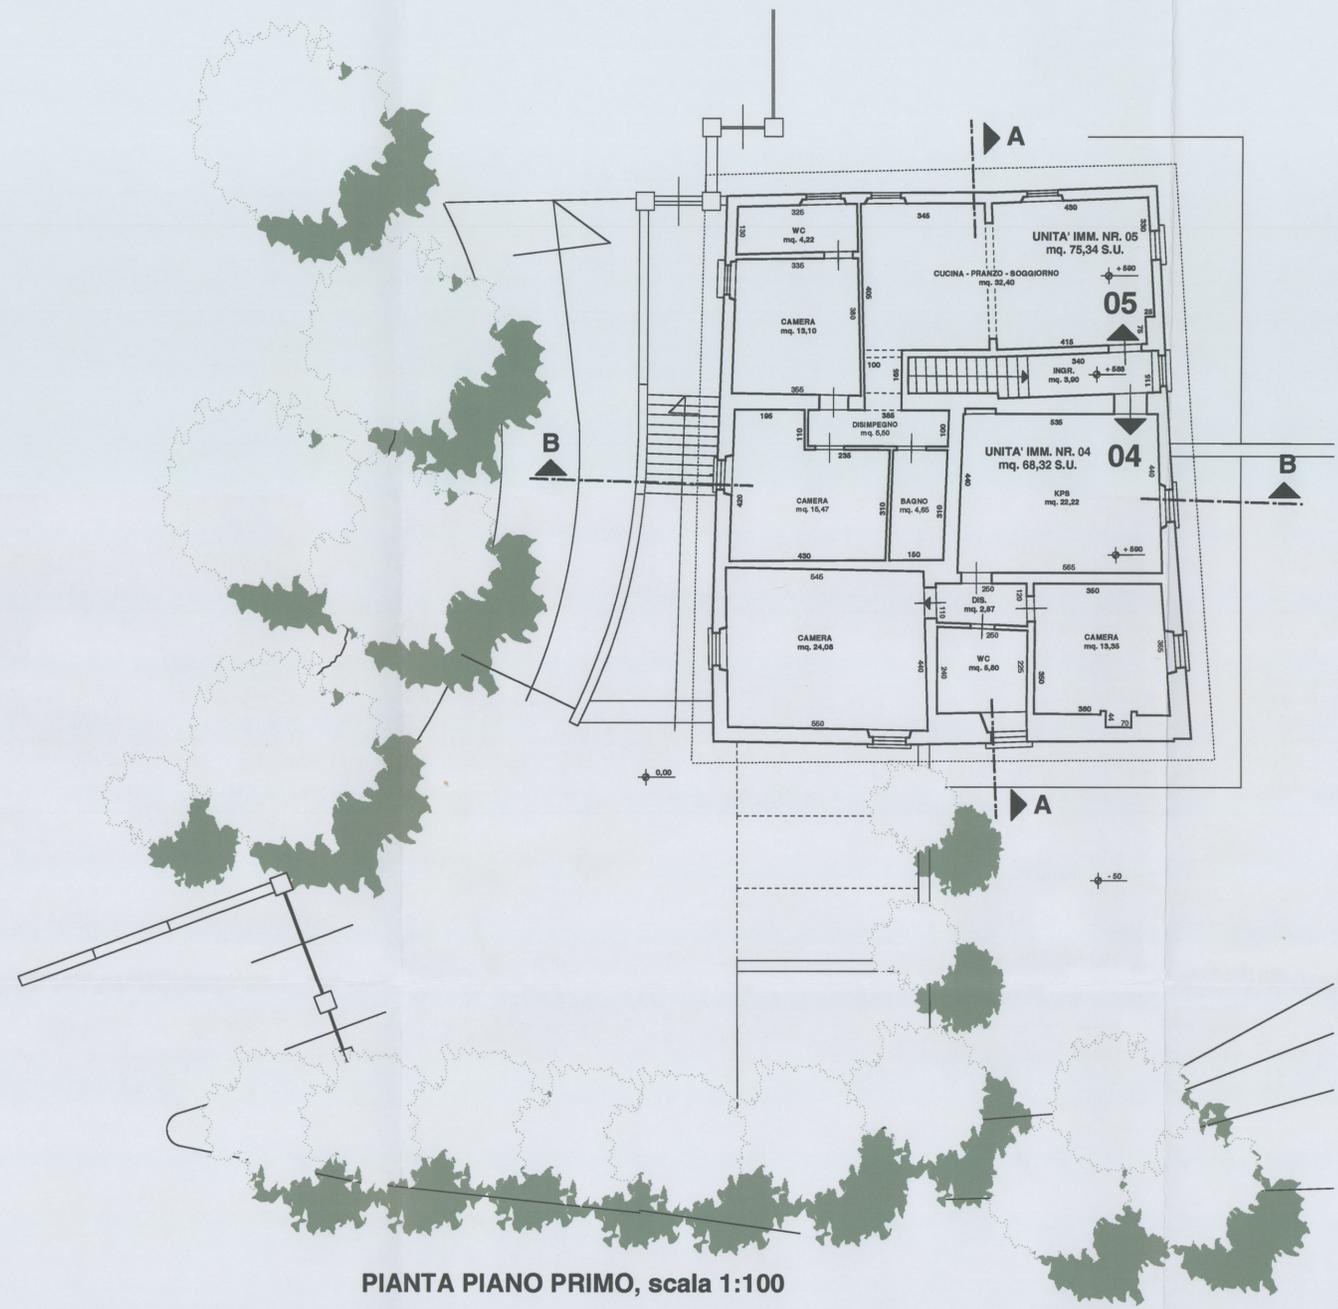

PIANTA PIANO PRIMO, scala 1:100

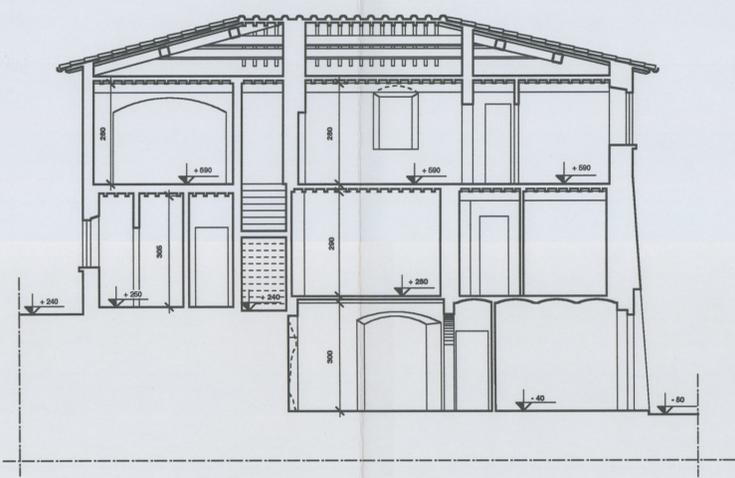

SEZIONE A - A, scala 1:100

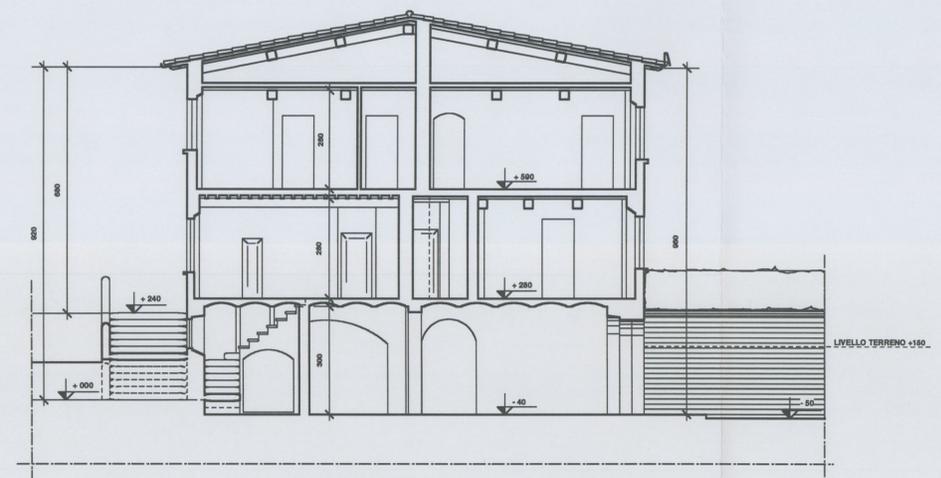

SEZIONE B - B, scala 1:100