


 STUDIO DI PROGETTAZIONE Dott. GIUSEPPE LORENZO ARCHITETTO Dott. ANTONIO TAMBURINI ARCHITETTO		N° TAVOLA <h1 style="text-align: center;">15</h1>	
DOTT. ARCH. GIUSEPPE LORENZO VIA S. BOTTICELLI 5 - EMPOLI TEL. 057171188 E FAX 057171282 - P.IVA 0668220044 C.F. L2N GPF 6291 L. 49C. DOTT. ARCH. ANTONIO TAMBURINI VIA S. BOTTICELLI 5 - EMPOLI TEL. 057171188 E FAX 057171282 - P.IVA 0668220044 C.F. TMB NTN 62430 D 4000		OGGETTO DEFINIZIONE DEGLI INTERVENTI "FABER. B": - PIANTA PIANO TERRA; - PIANTA PIANO PRIMO; - SEZIONE A - A; - SEZIONE B - B.	
TIPO OPERA PIANO DI RECUPERO "CASA BUSACCHI" LOCALITA' IL PINO			
UBICAZIONE Comune di Certaldo - loc. Il Pino - via Lucardese	REV.	DESCRIZIONE	DATA
COMMITTENTE Sig. Cesare SEGHI	0	INT. N. 01	DIC. 04
IMPRESA ESECUTRICE	1	INT. N. 02	APR. 05
PROGETTISTA Arch. Giuseppe LORENZO	2		
DIRETTORE DEI LAVORI	3		
SCALA 1:100	DISEGNATORE	DATA Giugno 2004	4

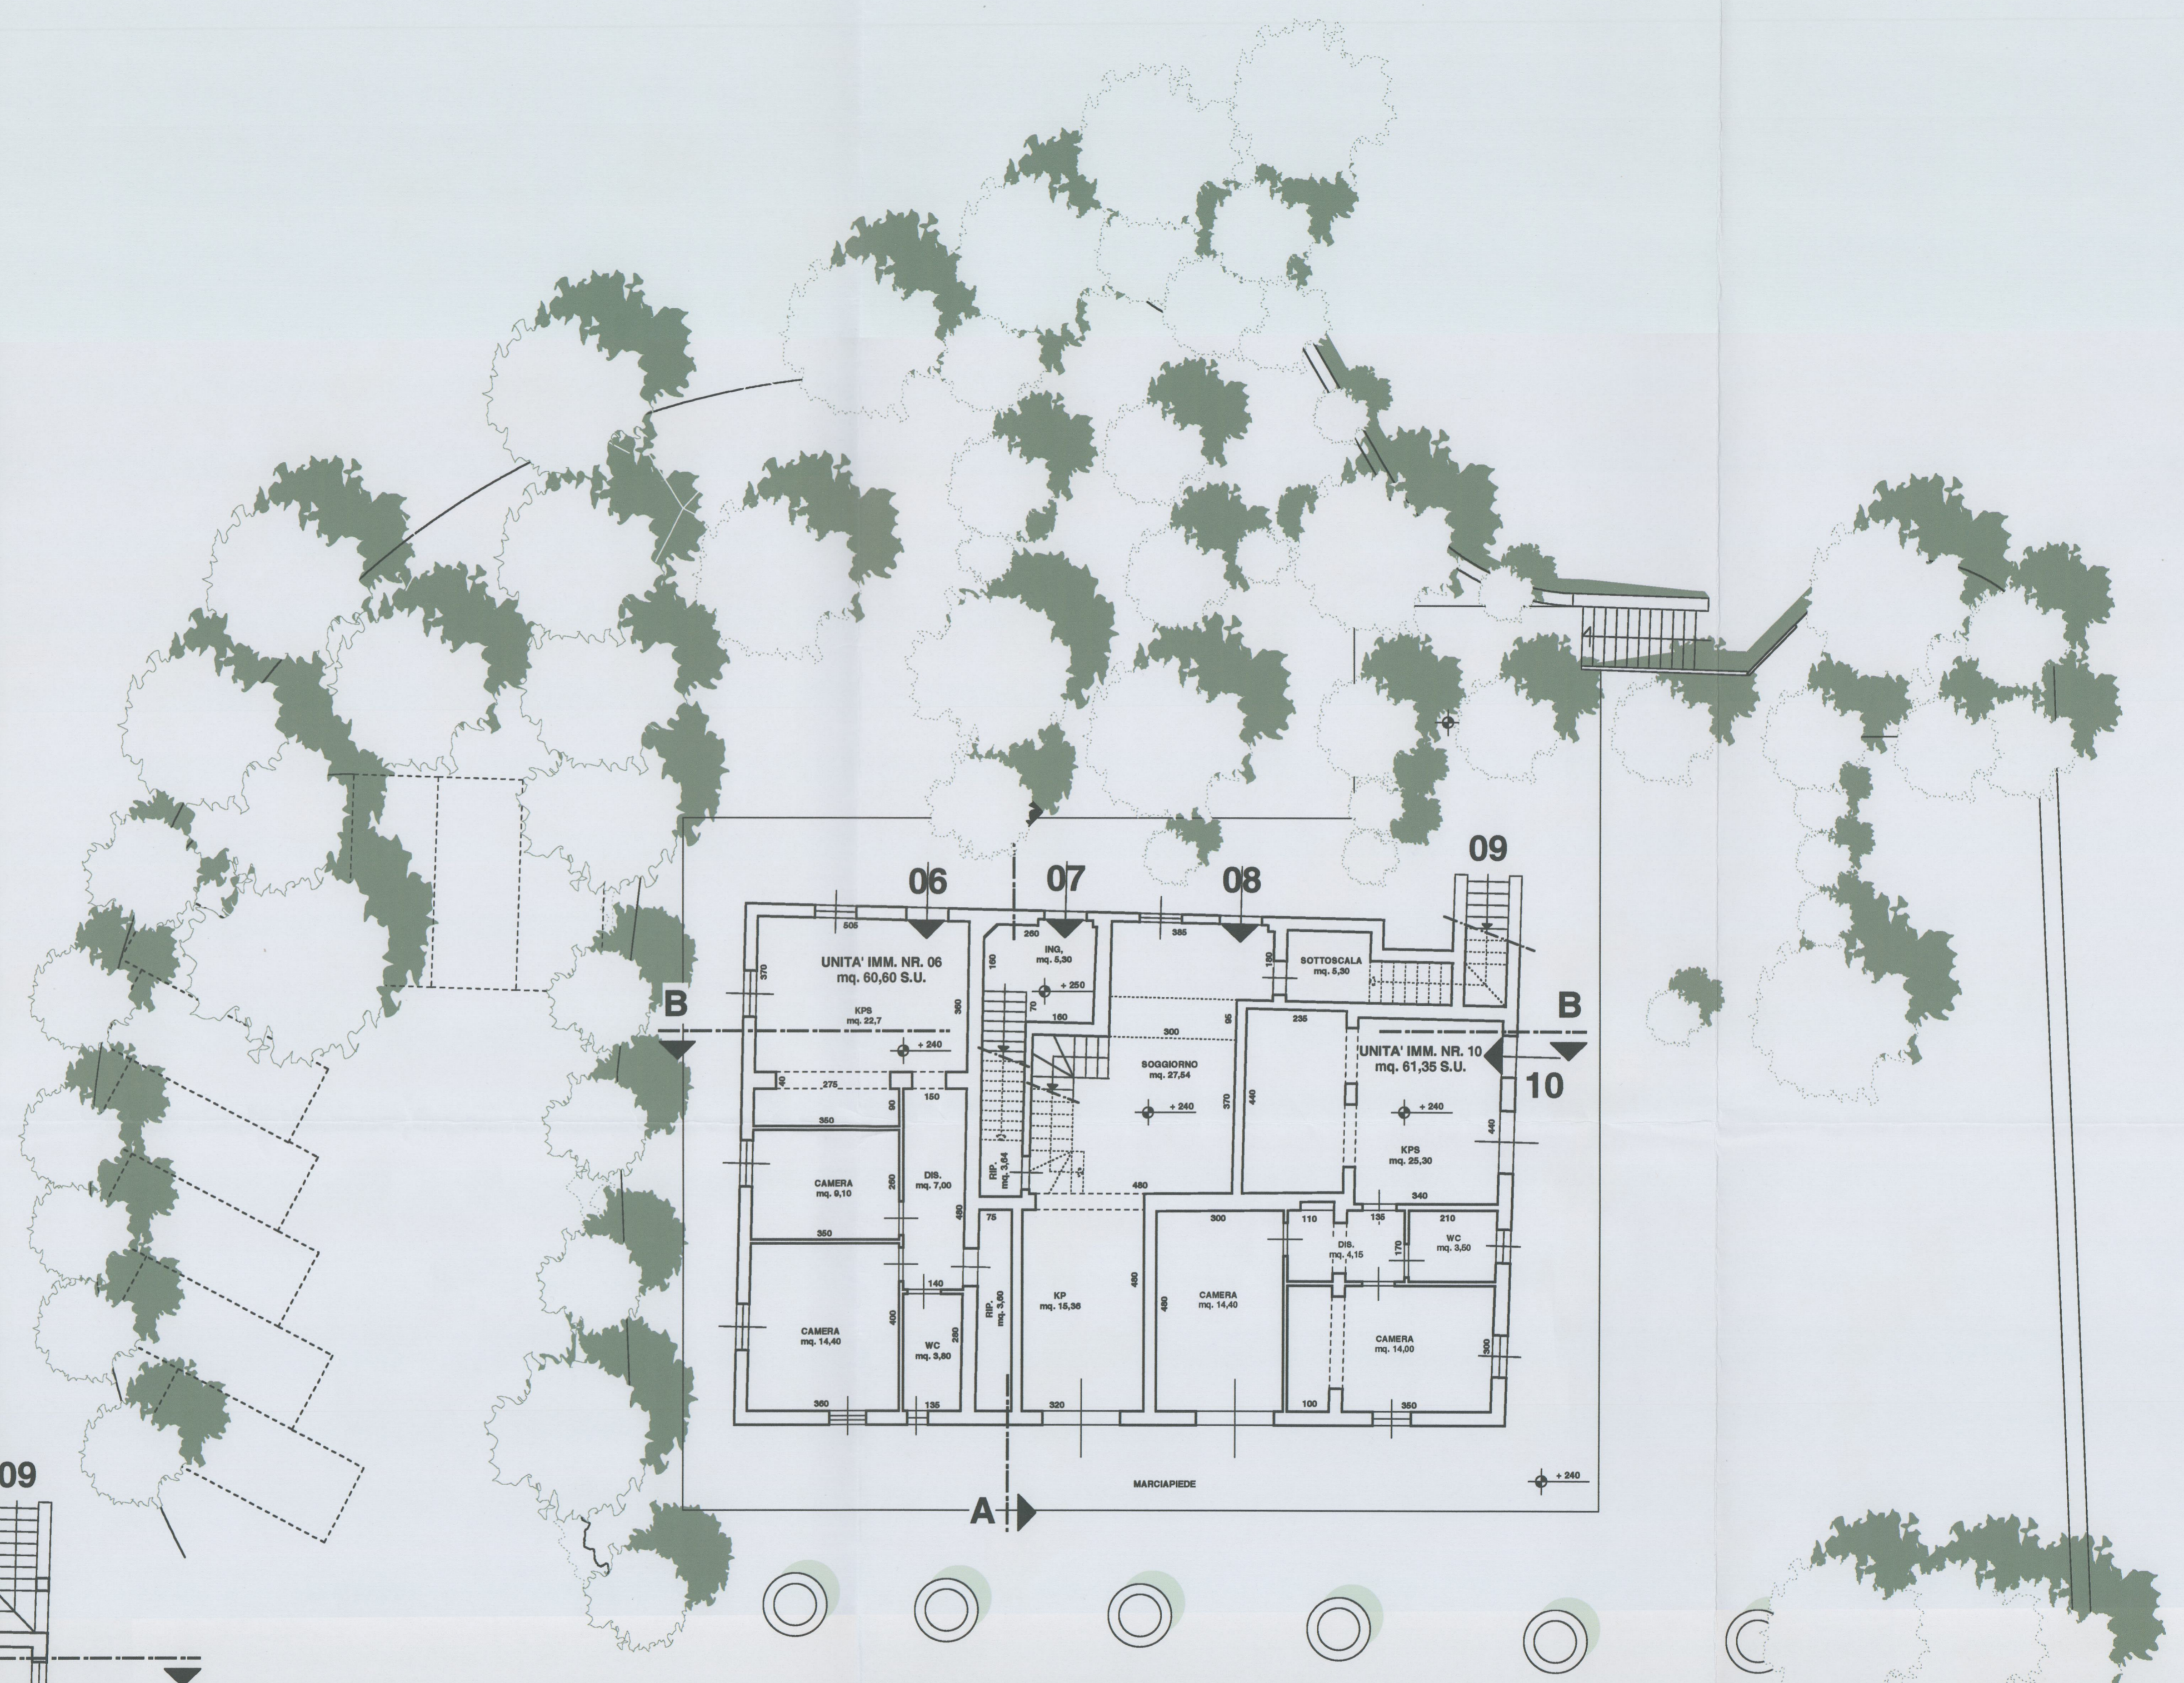


PIANTA PIANO TERRA, scala 1:100

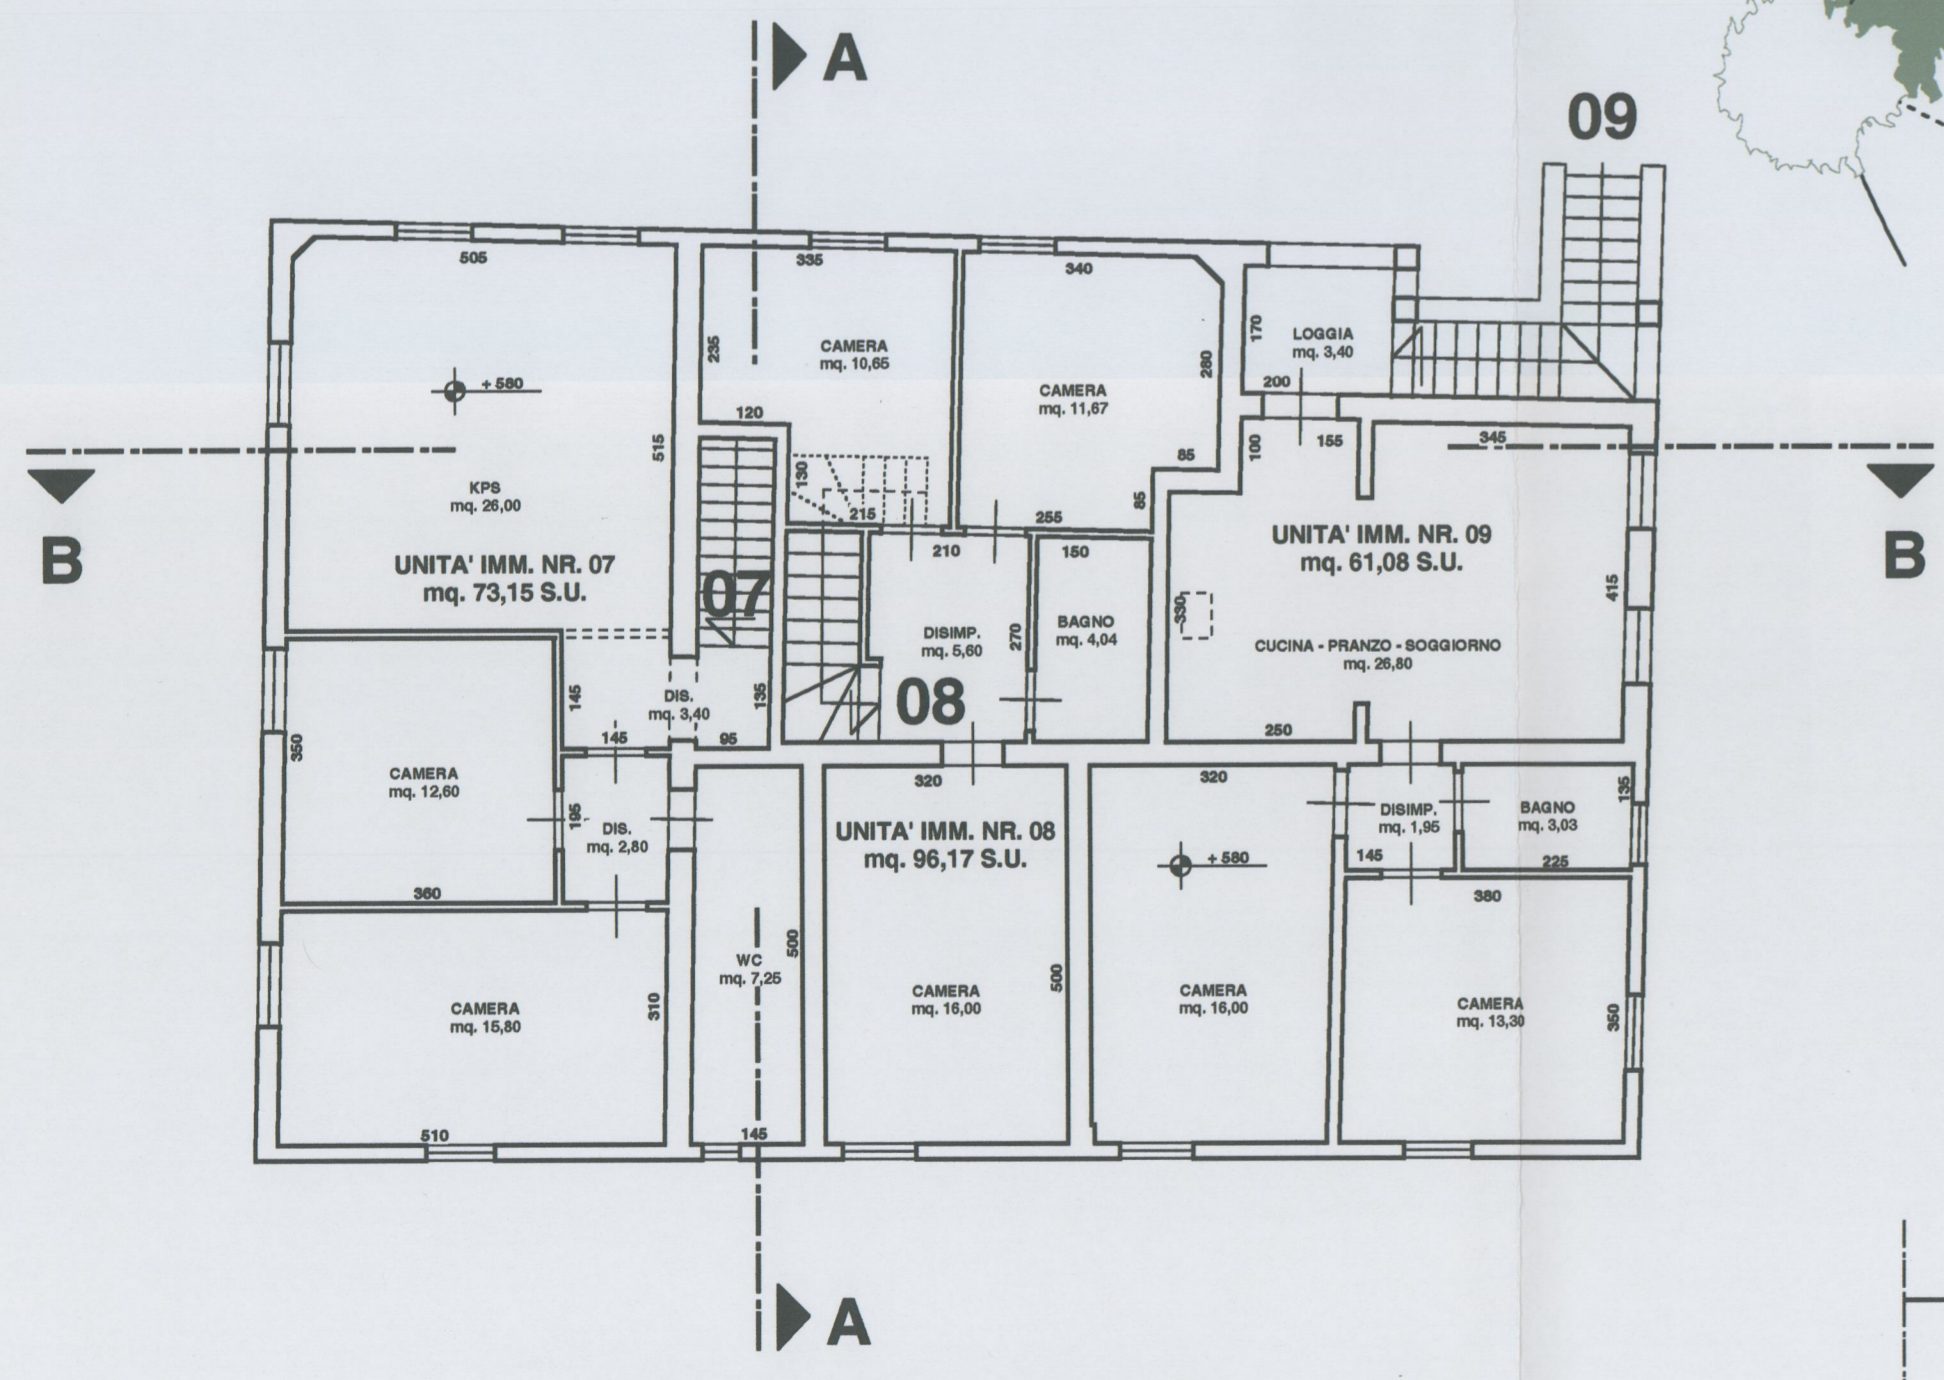

PIANTA PIANO PRIMO, scala 1:100

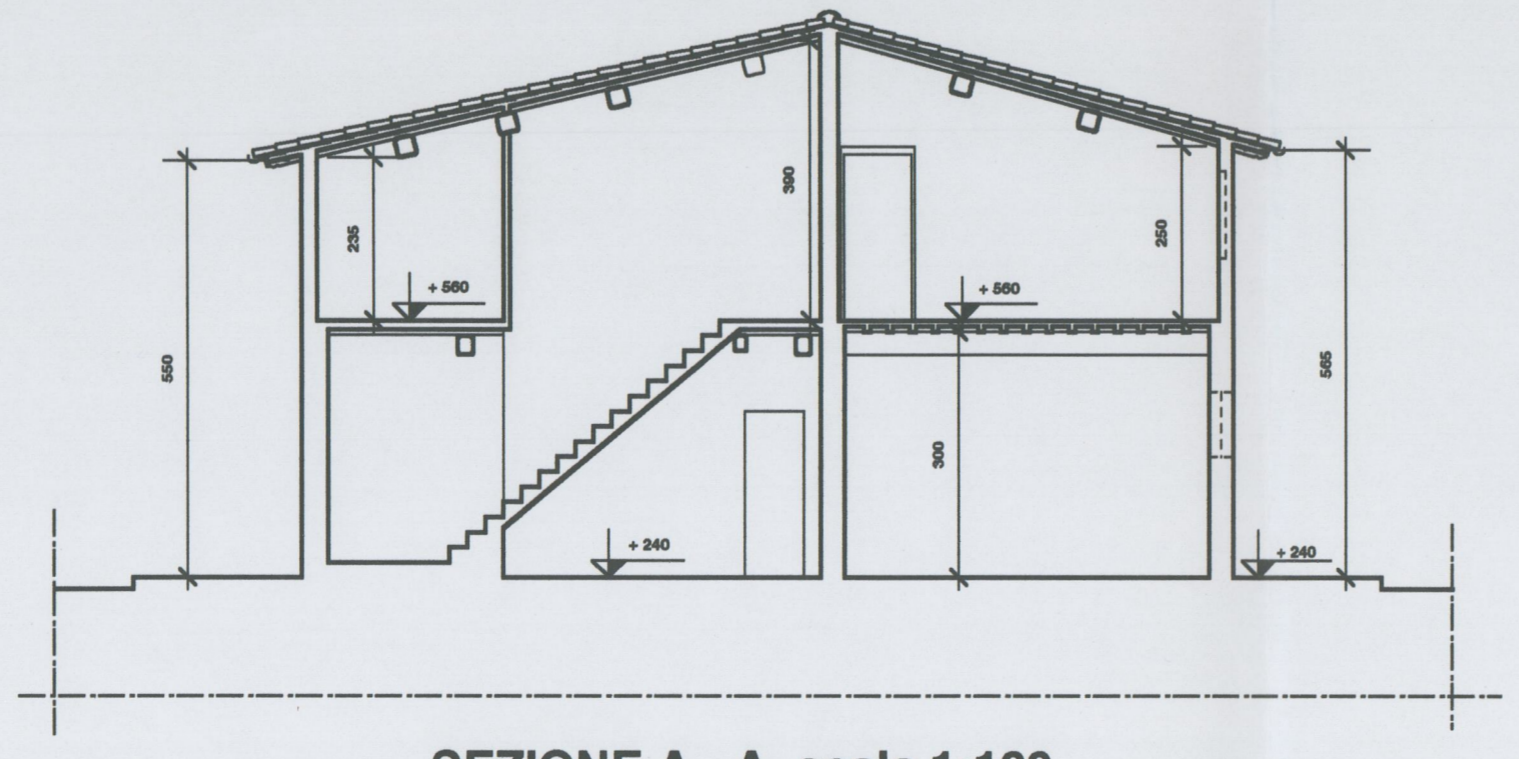

SEZIONE A - A, scala 1:100

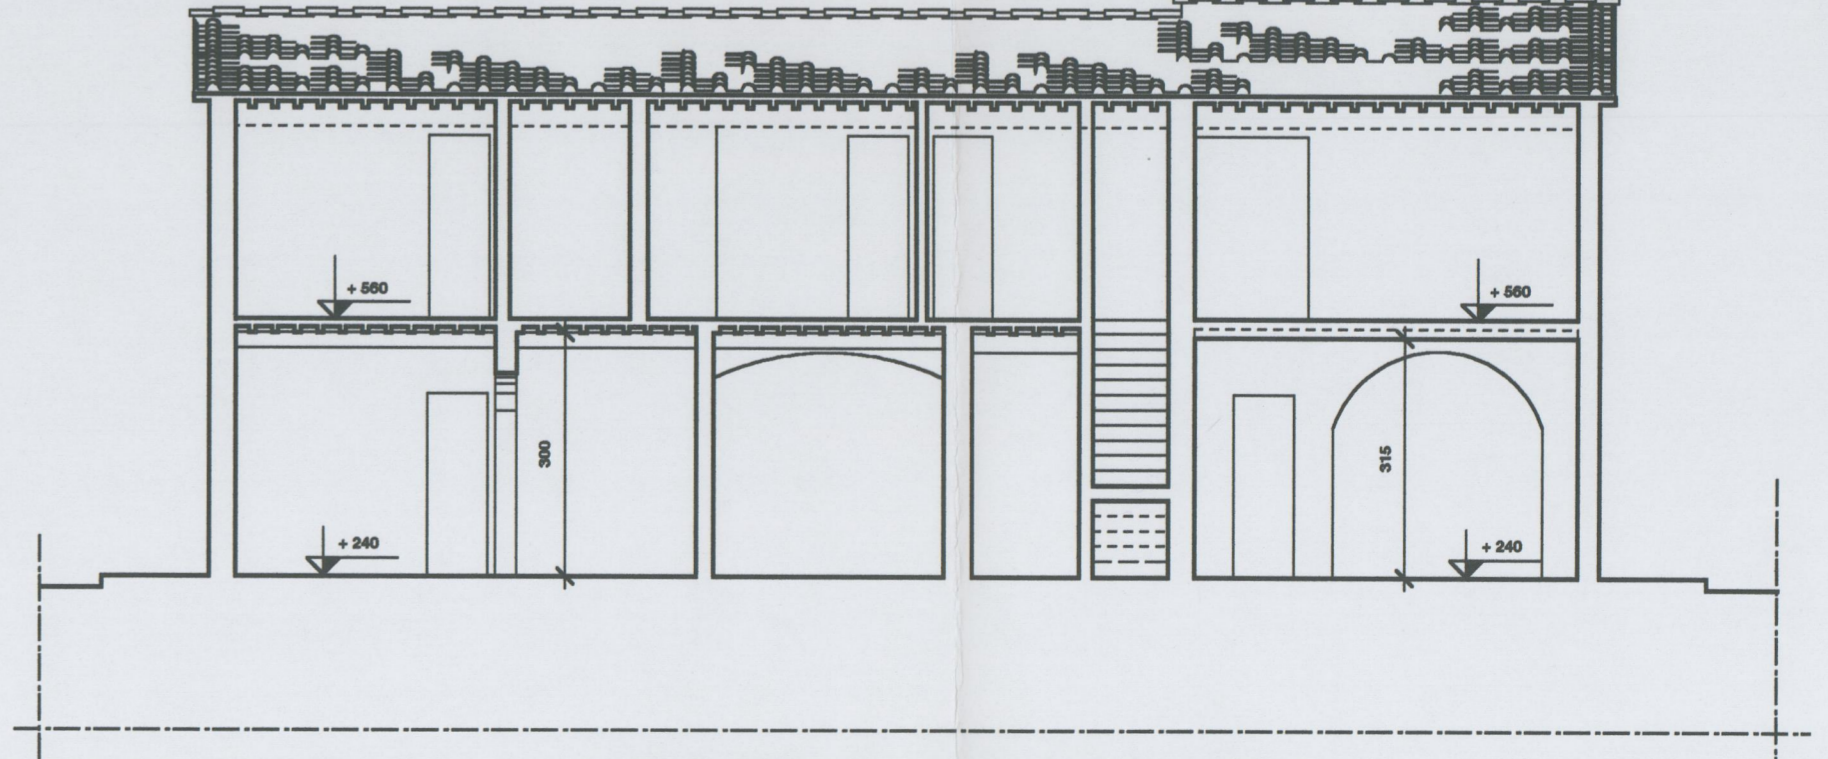

SEZIONE B - B, scala 1:100

Allegato 21/36 alla deliberazione
 n. 106/CC del 28.11.05

INTEGRATA il 26/04/05
 sig. Loreto C.U.

