



STUDIO DI PROGETTAZIONE Dott. GIUSEPPE LORENZO ARCHITETTO Dott. ANTONIO TAMBURINI ARCHITETTO		N° TAVOLA <h1 style="text-align: center;">4</h1>	
TIPO OPERA PIANO DI RECUPERO "CASA BUSACCHI" LOCALITA' IL PINO		OGGETTO STATO ATTUALE "FABBR. "A": - PIANTE; - SEZIONI; - PROSPETTI.	
UBICAZIONE Comune di Certaldo - loc. Il Pino - via Lucardese	REV. 0	DESCRIZIONE INTEG.	DATA NO
COMMITTENTE Sig. Cesare SEGHI	1	IMPRESA ESECUTRICE	2
PROGETTISTA Arch. Giuseppe LORENZO	3	DIRETTORE DEI LAVORI	4
SCALA 1:100	DISEGNATORE	DATA Giugno 2004	4

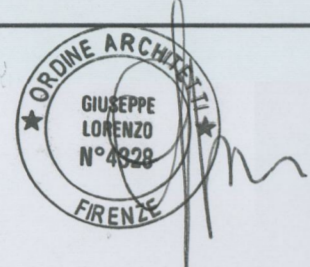


Allegato 9/36 alla deliberazione
 n. 106 CC del 28.11.05


INTEGRATA il 26 APR 2005
 sollicito CO.

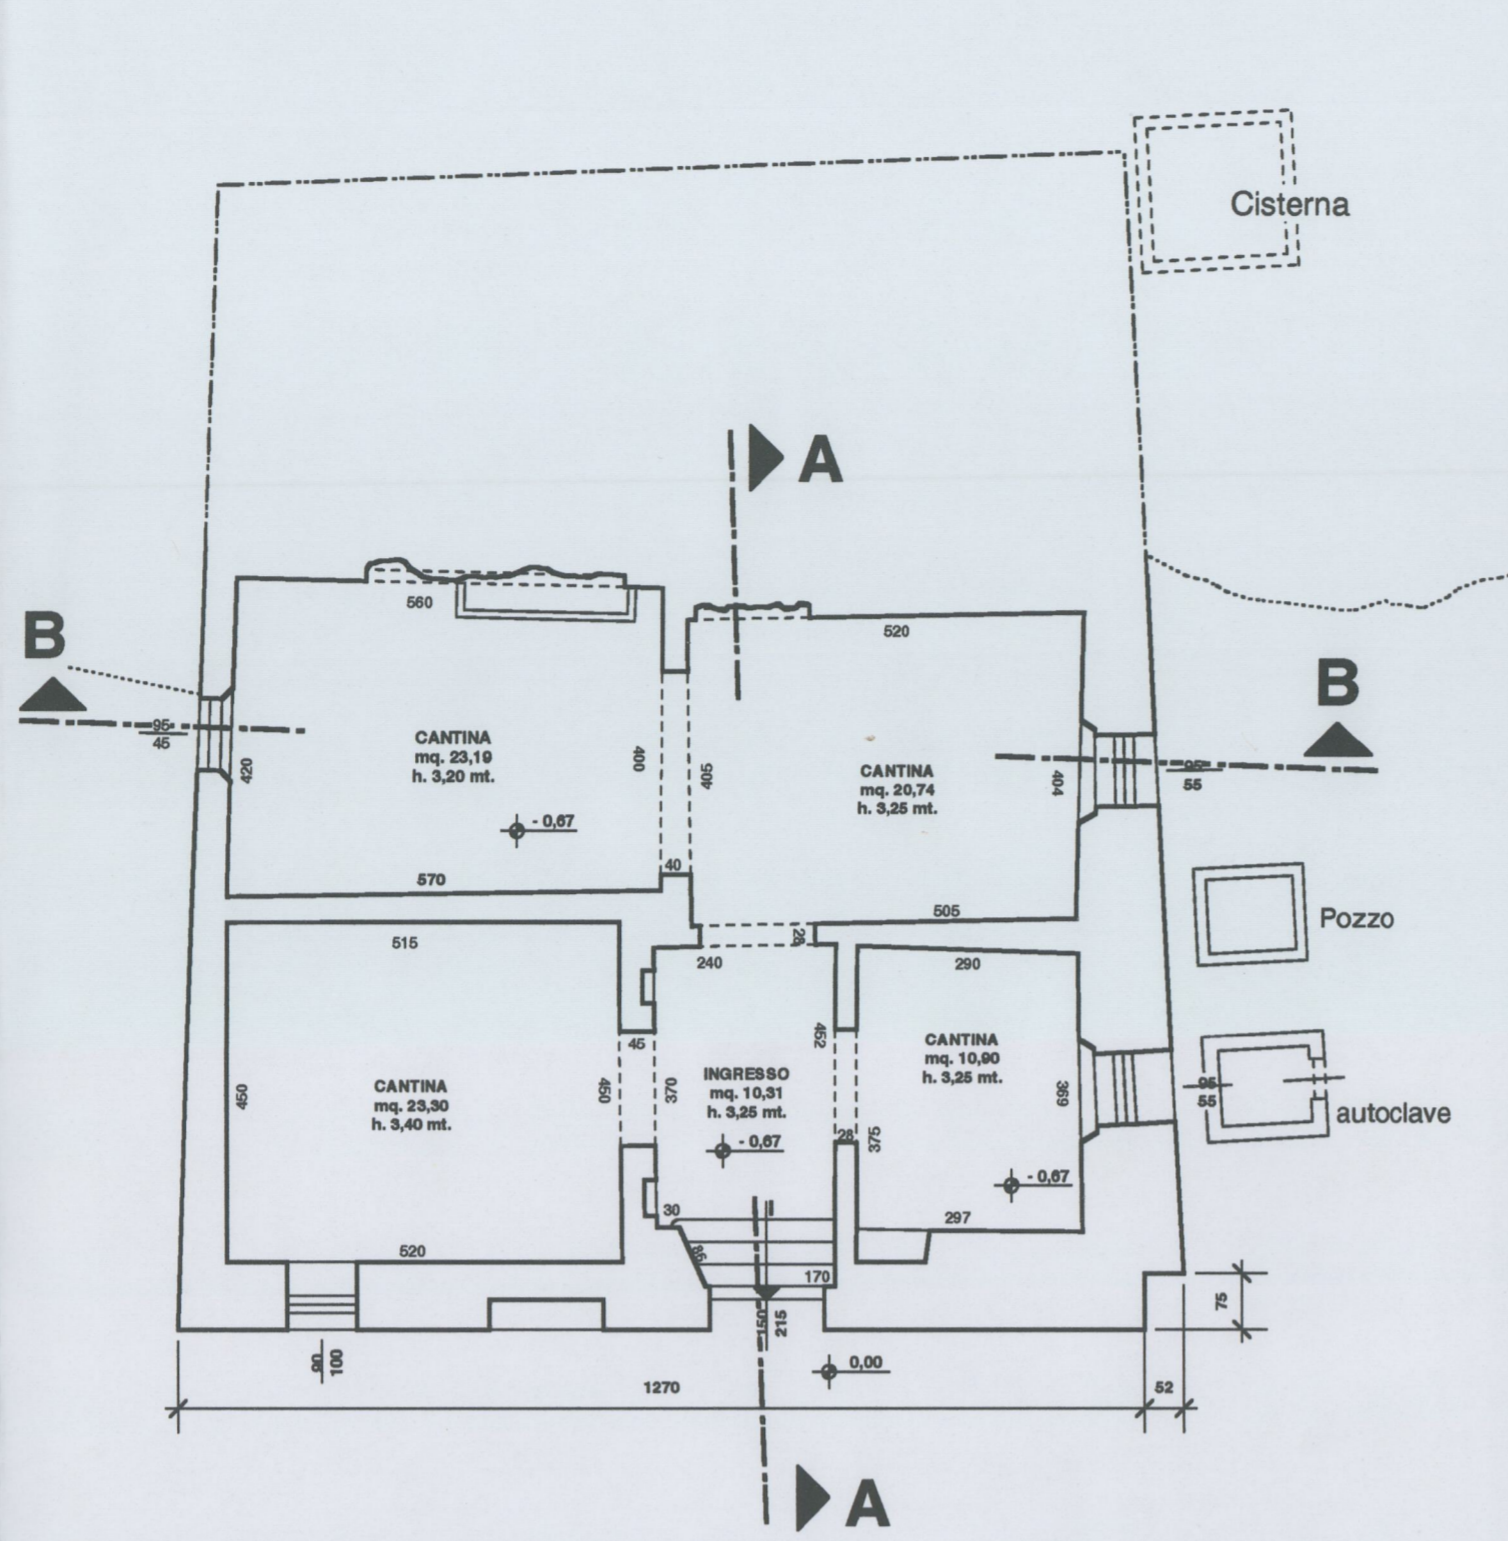


PIANTA PIANO SEMINTERRATO (Cantina), scala 1:100

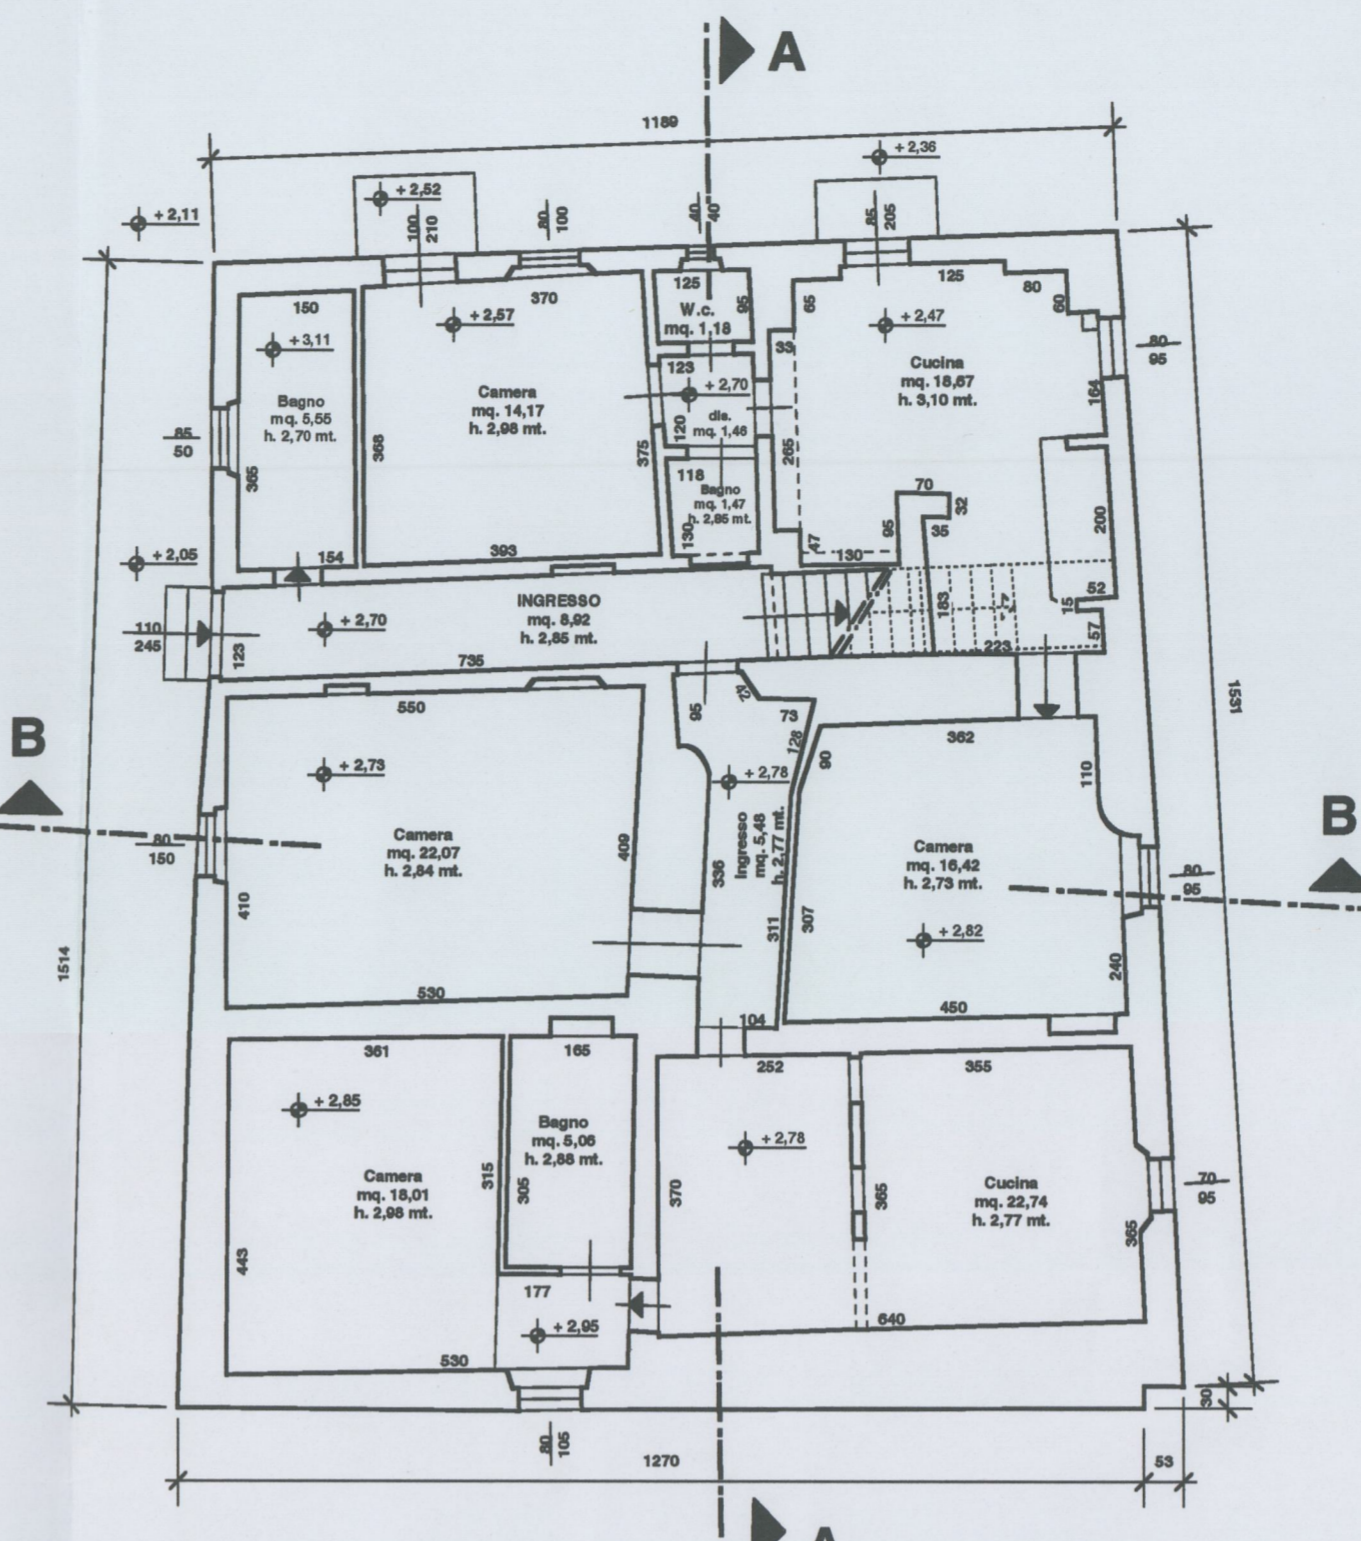


PIANTA PIANO TERRA, scala 1:100

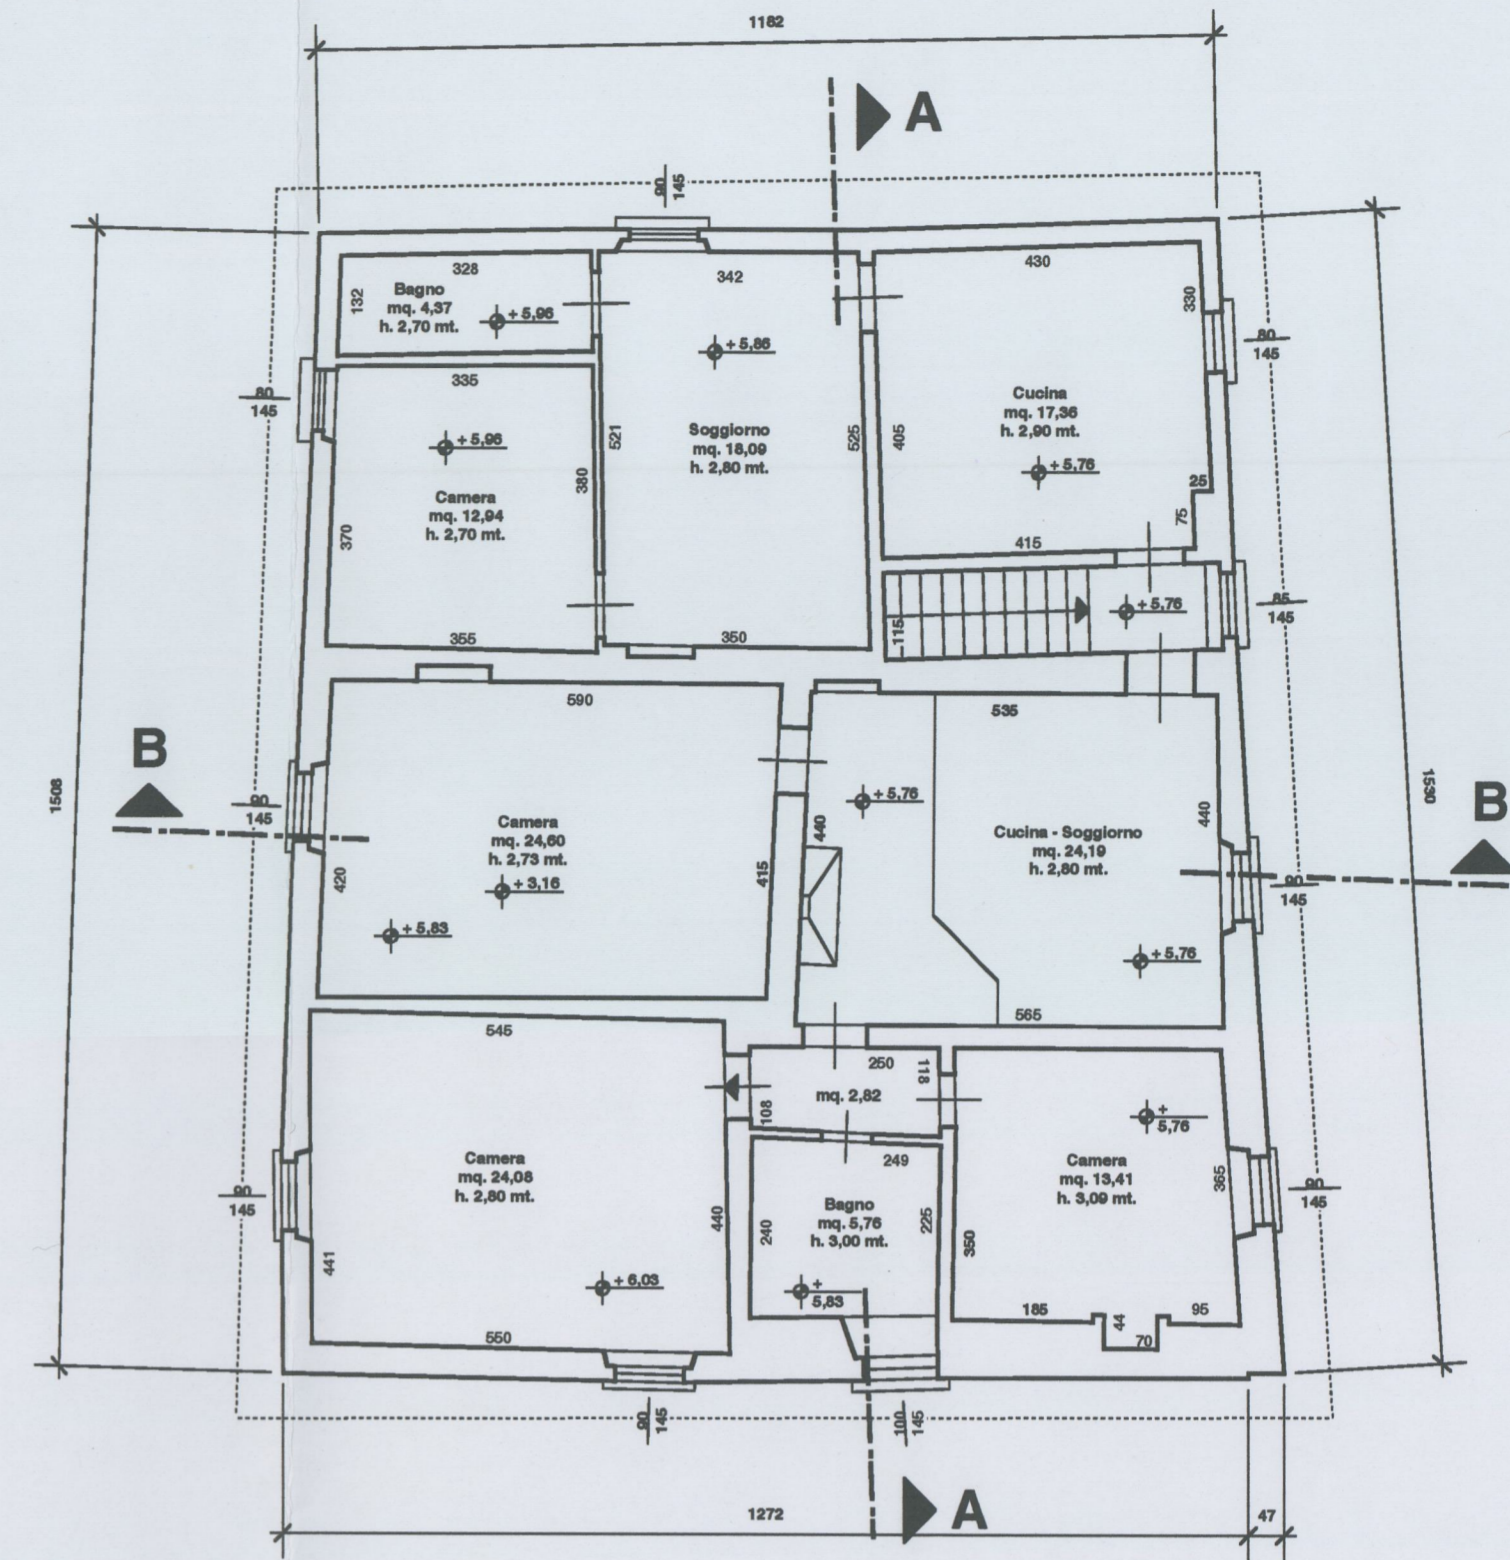


PIANTA PIANO PRIMO, scala 1:100

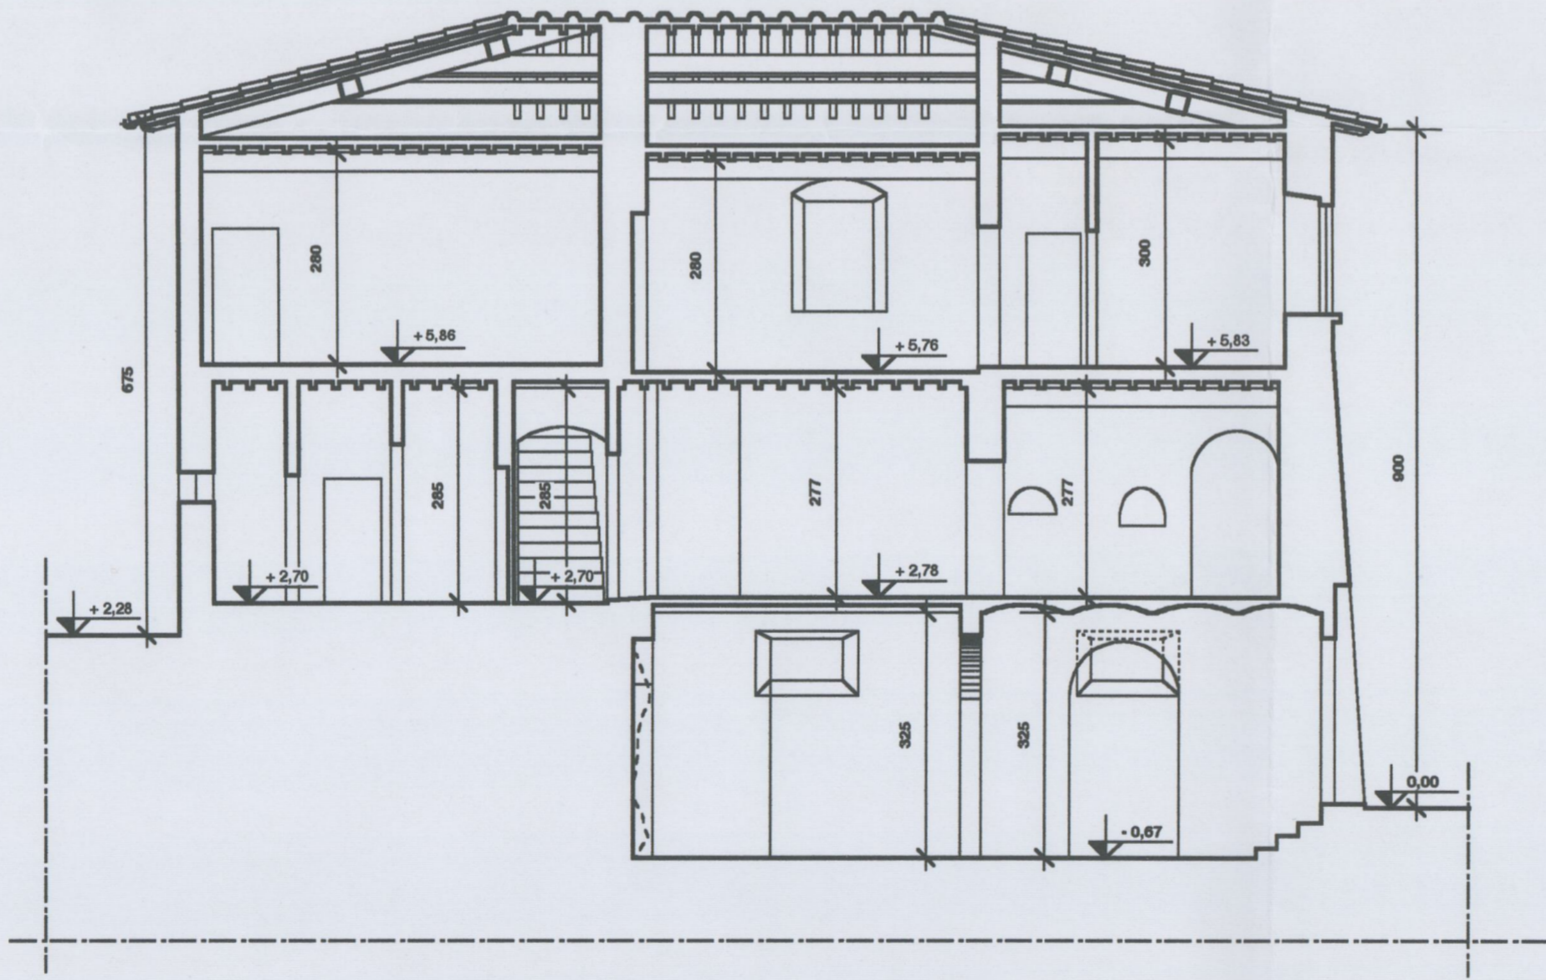


SEZIONE A - A, scala 1:100

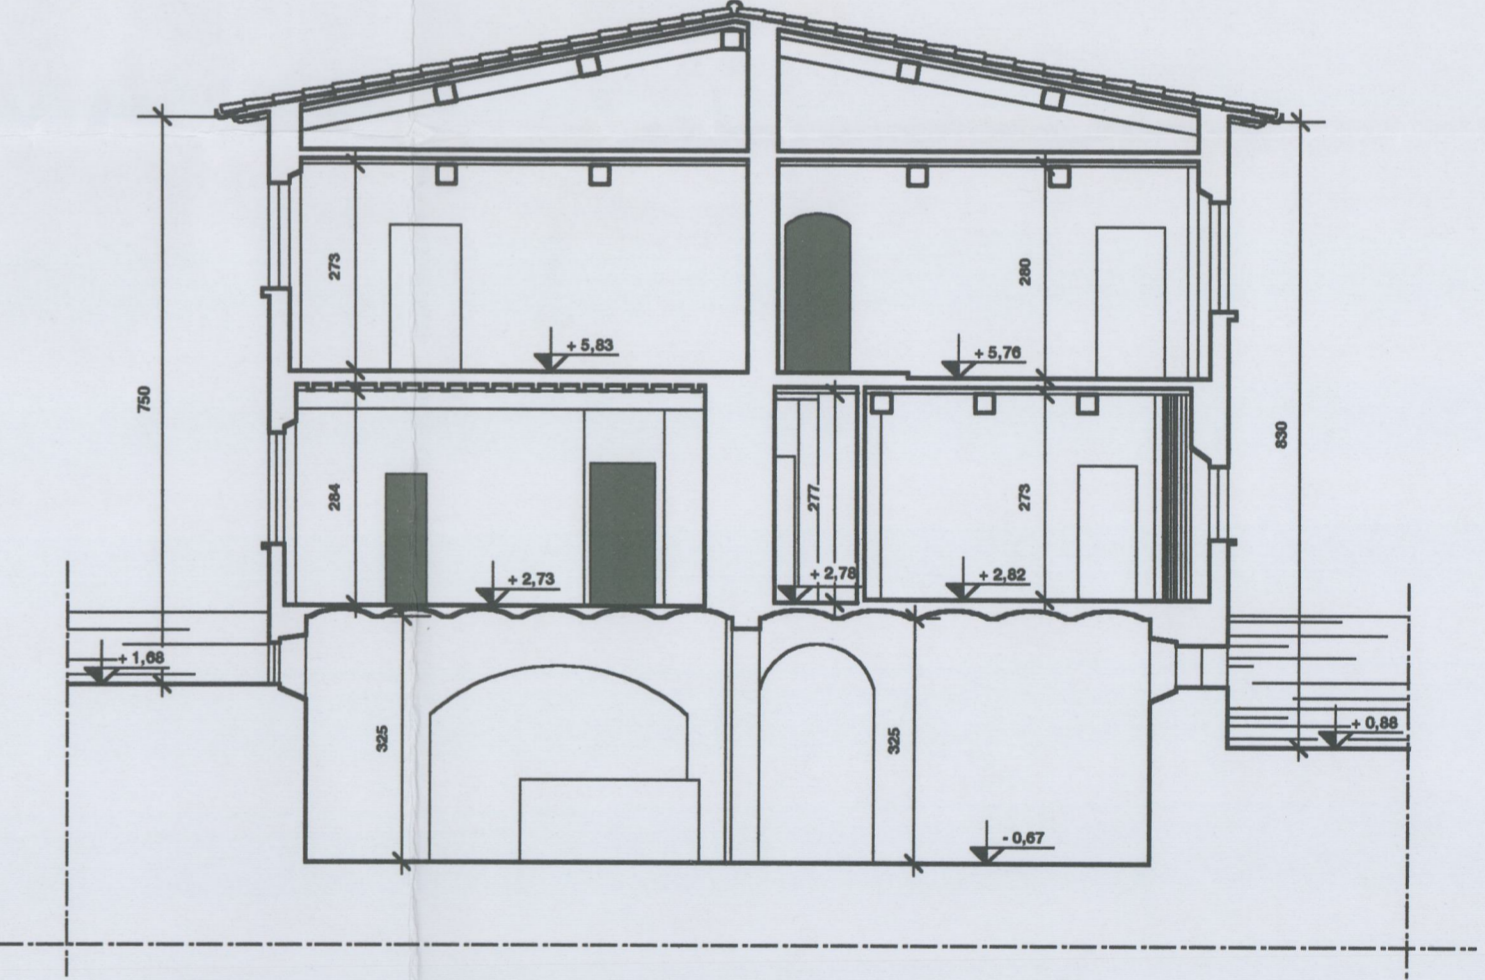


SEZIONE B - B, scala 1:100

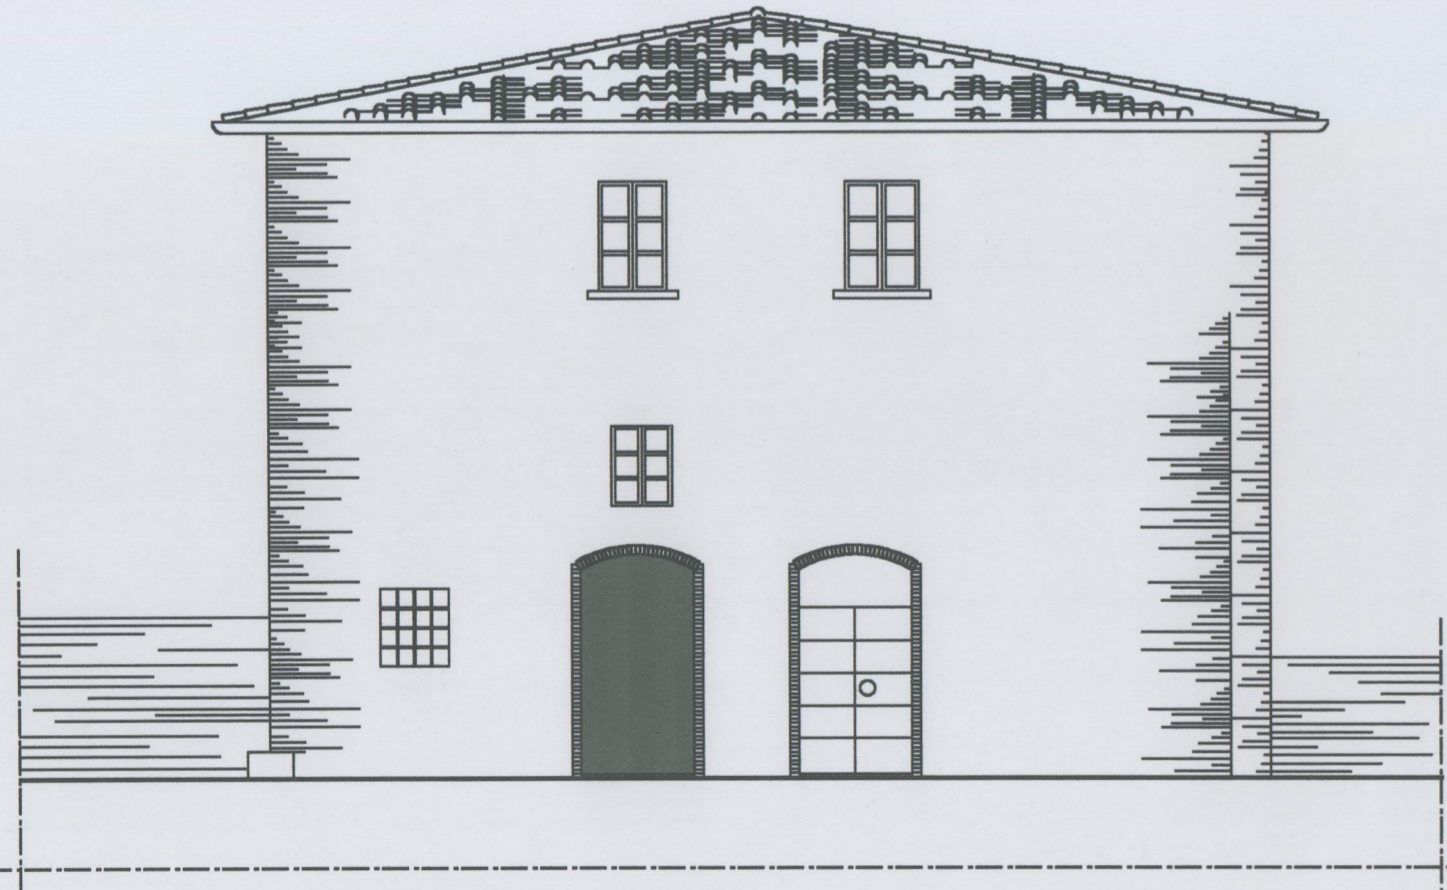


PROSPETTO FRONTALE, scala 1:100

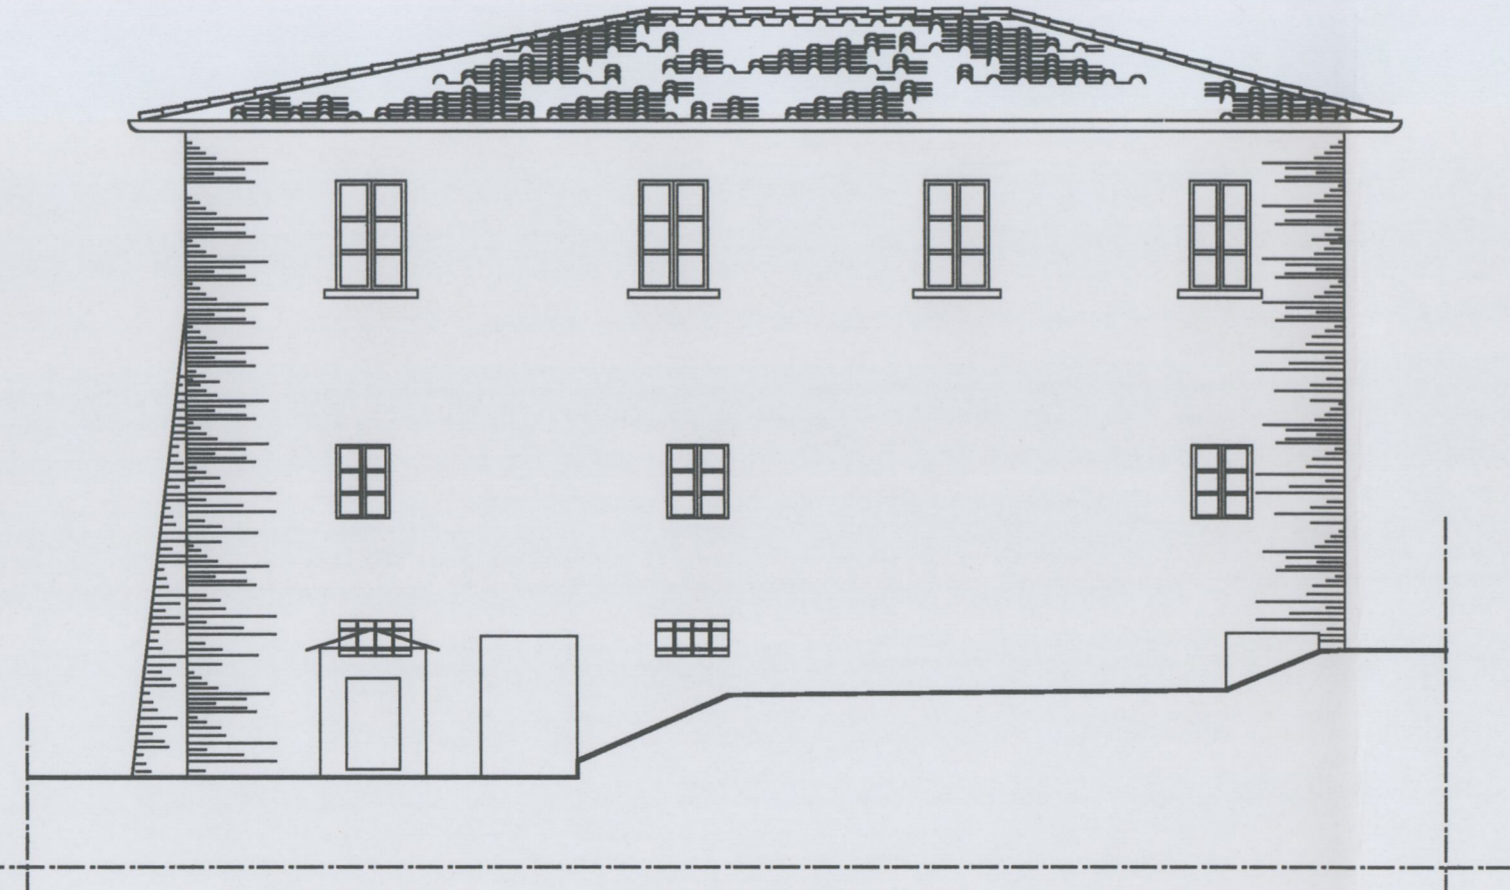

PROSPETTO LATERALE DX, scala 1:100

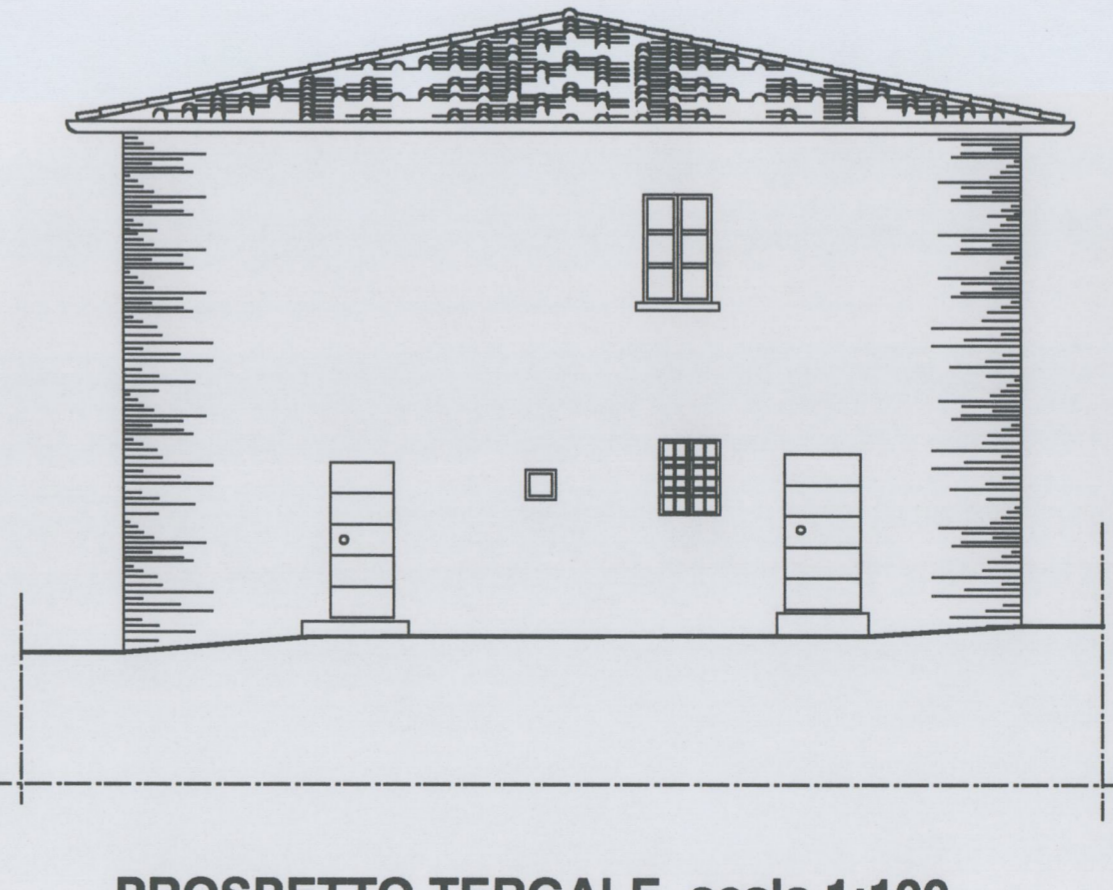

PROSPETTO TERGALE, scala 1:100

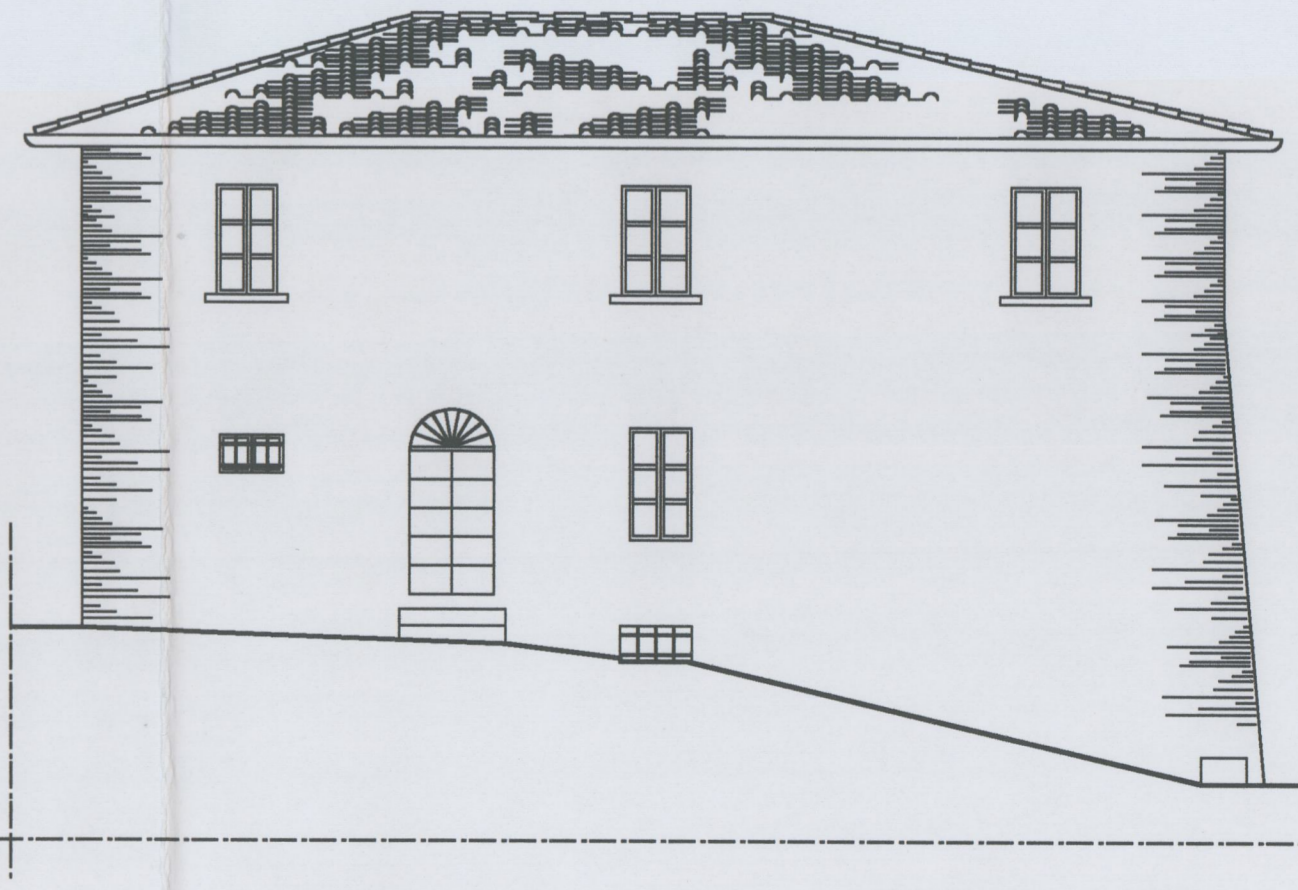

PROSPETTO LATERALE SX, scala 1:100