

Comune di Certaldo
Provincia di Firenze

04

luglio 2008

Ubicazione: Località Fiano

Richiedenti: Bing Condiada
Candido Pini

Piano di Recupero "Podere Baroni"


Allegato *10/12* alla deliberazione
n. *78/CC* del *28/09/00*

COMUNE DI CERTALDO
elaborato
INTEGRATO
in data *1-0-NOV-2009*


STATO FUTURO

Planimetria 1:200
Profili Allometrici 1:200
Pianta 1:200
Viste Prospettiche 1:200


Massimo Ossi architetto

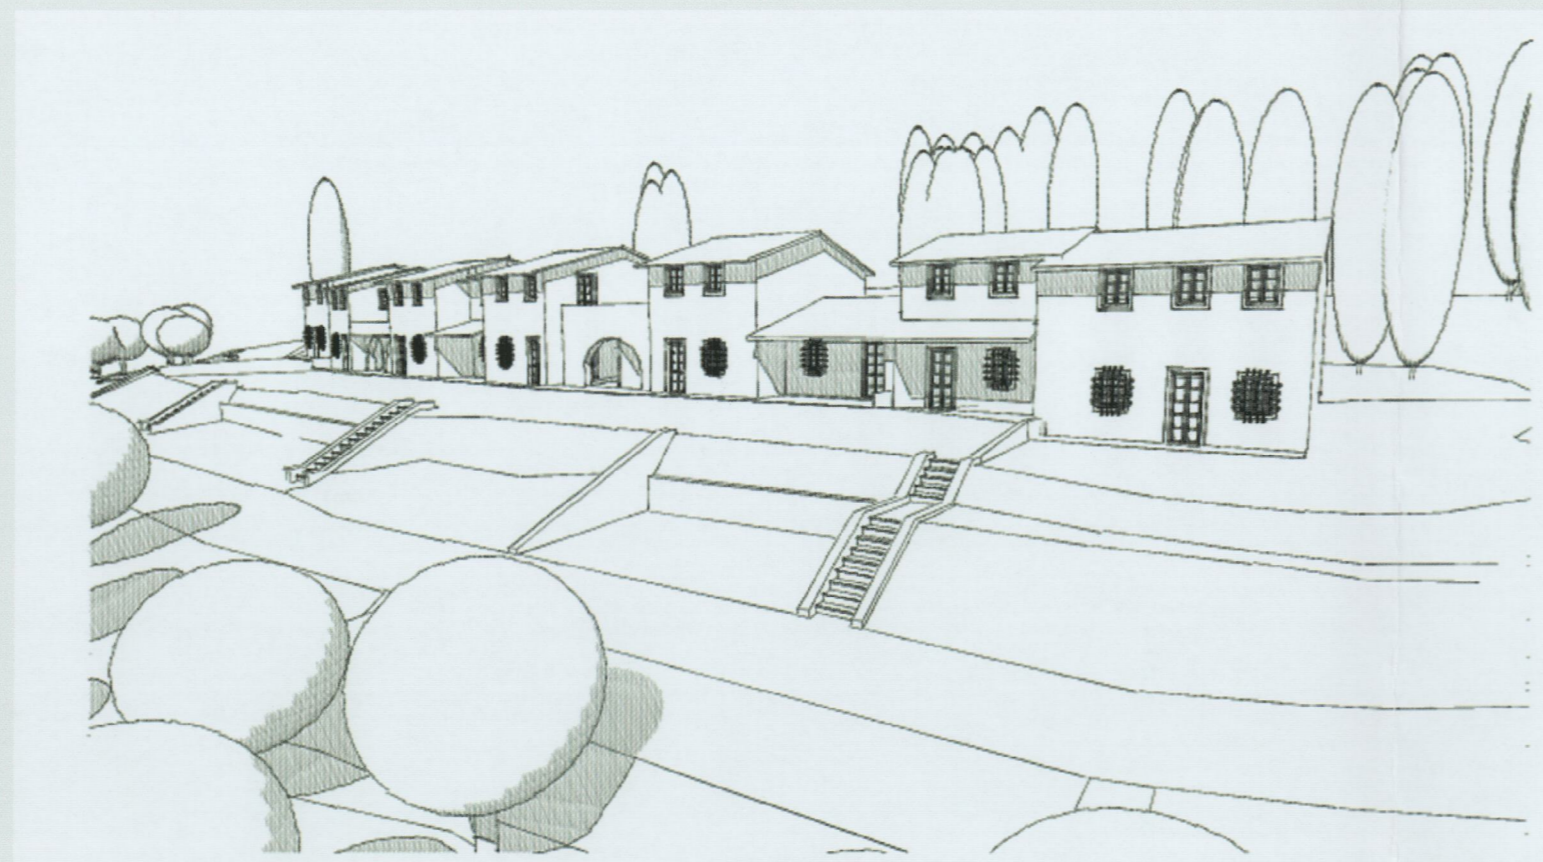


Vista prospettica_01

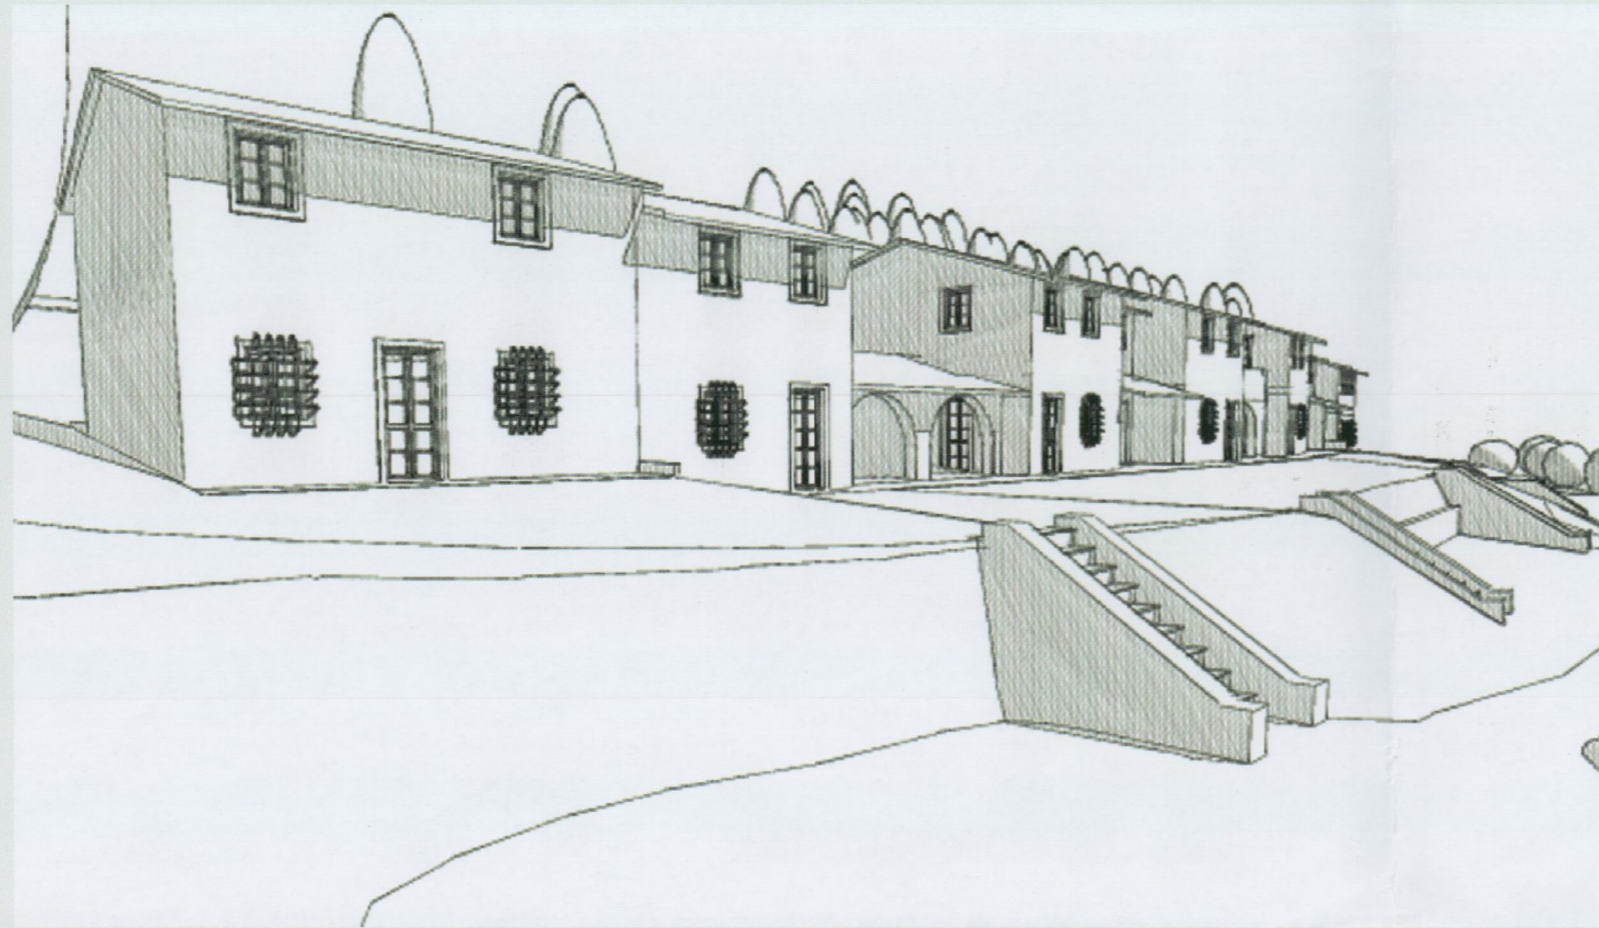

Vista prospettica_02

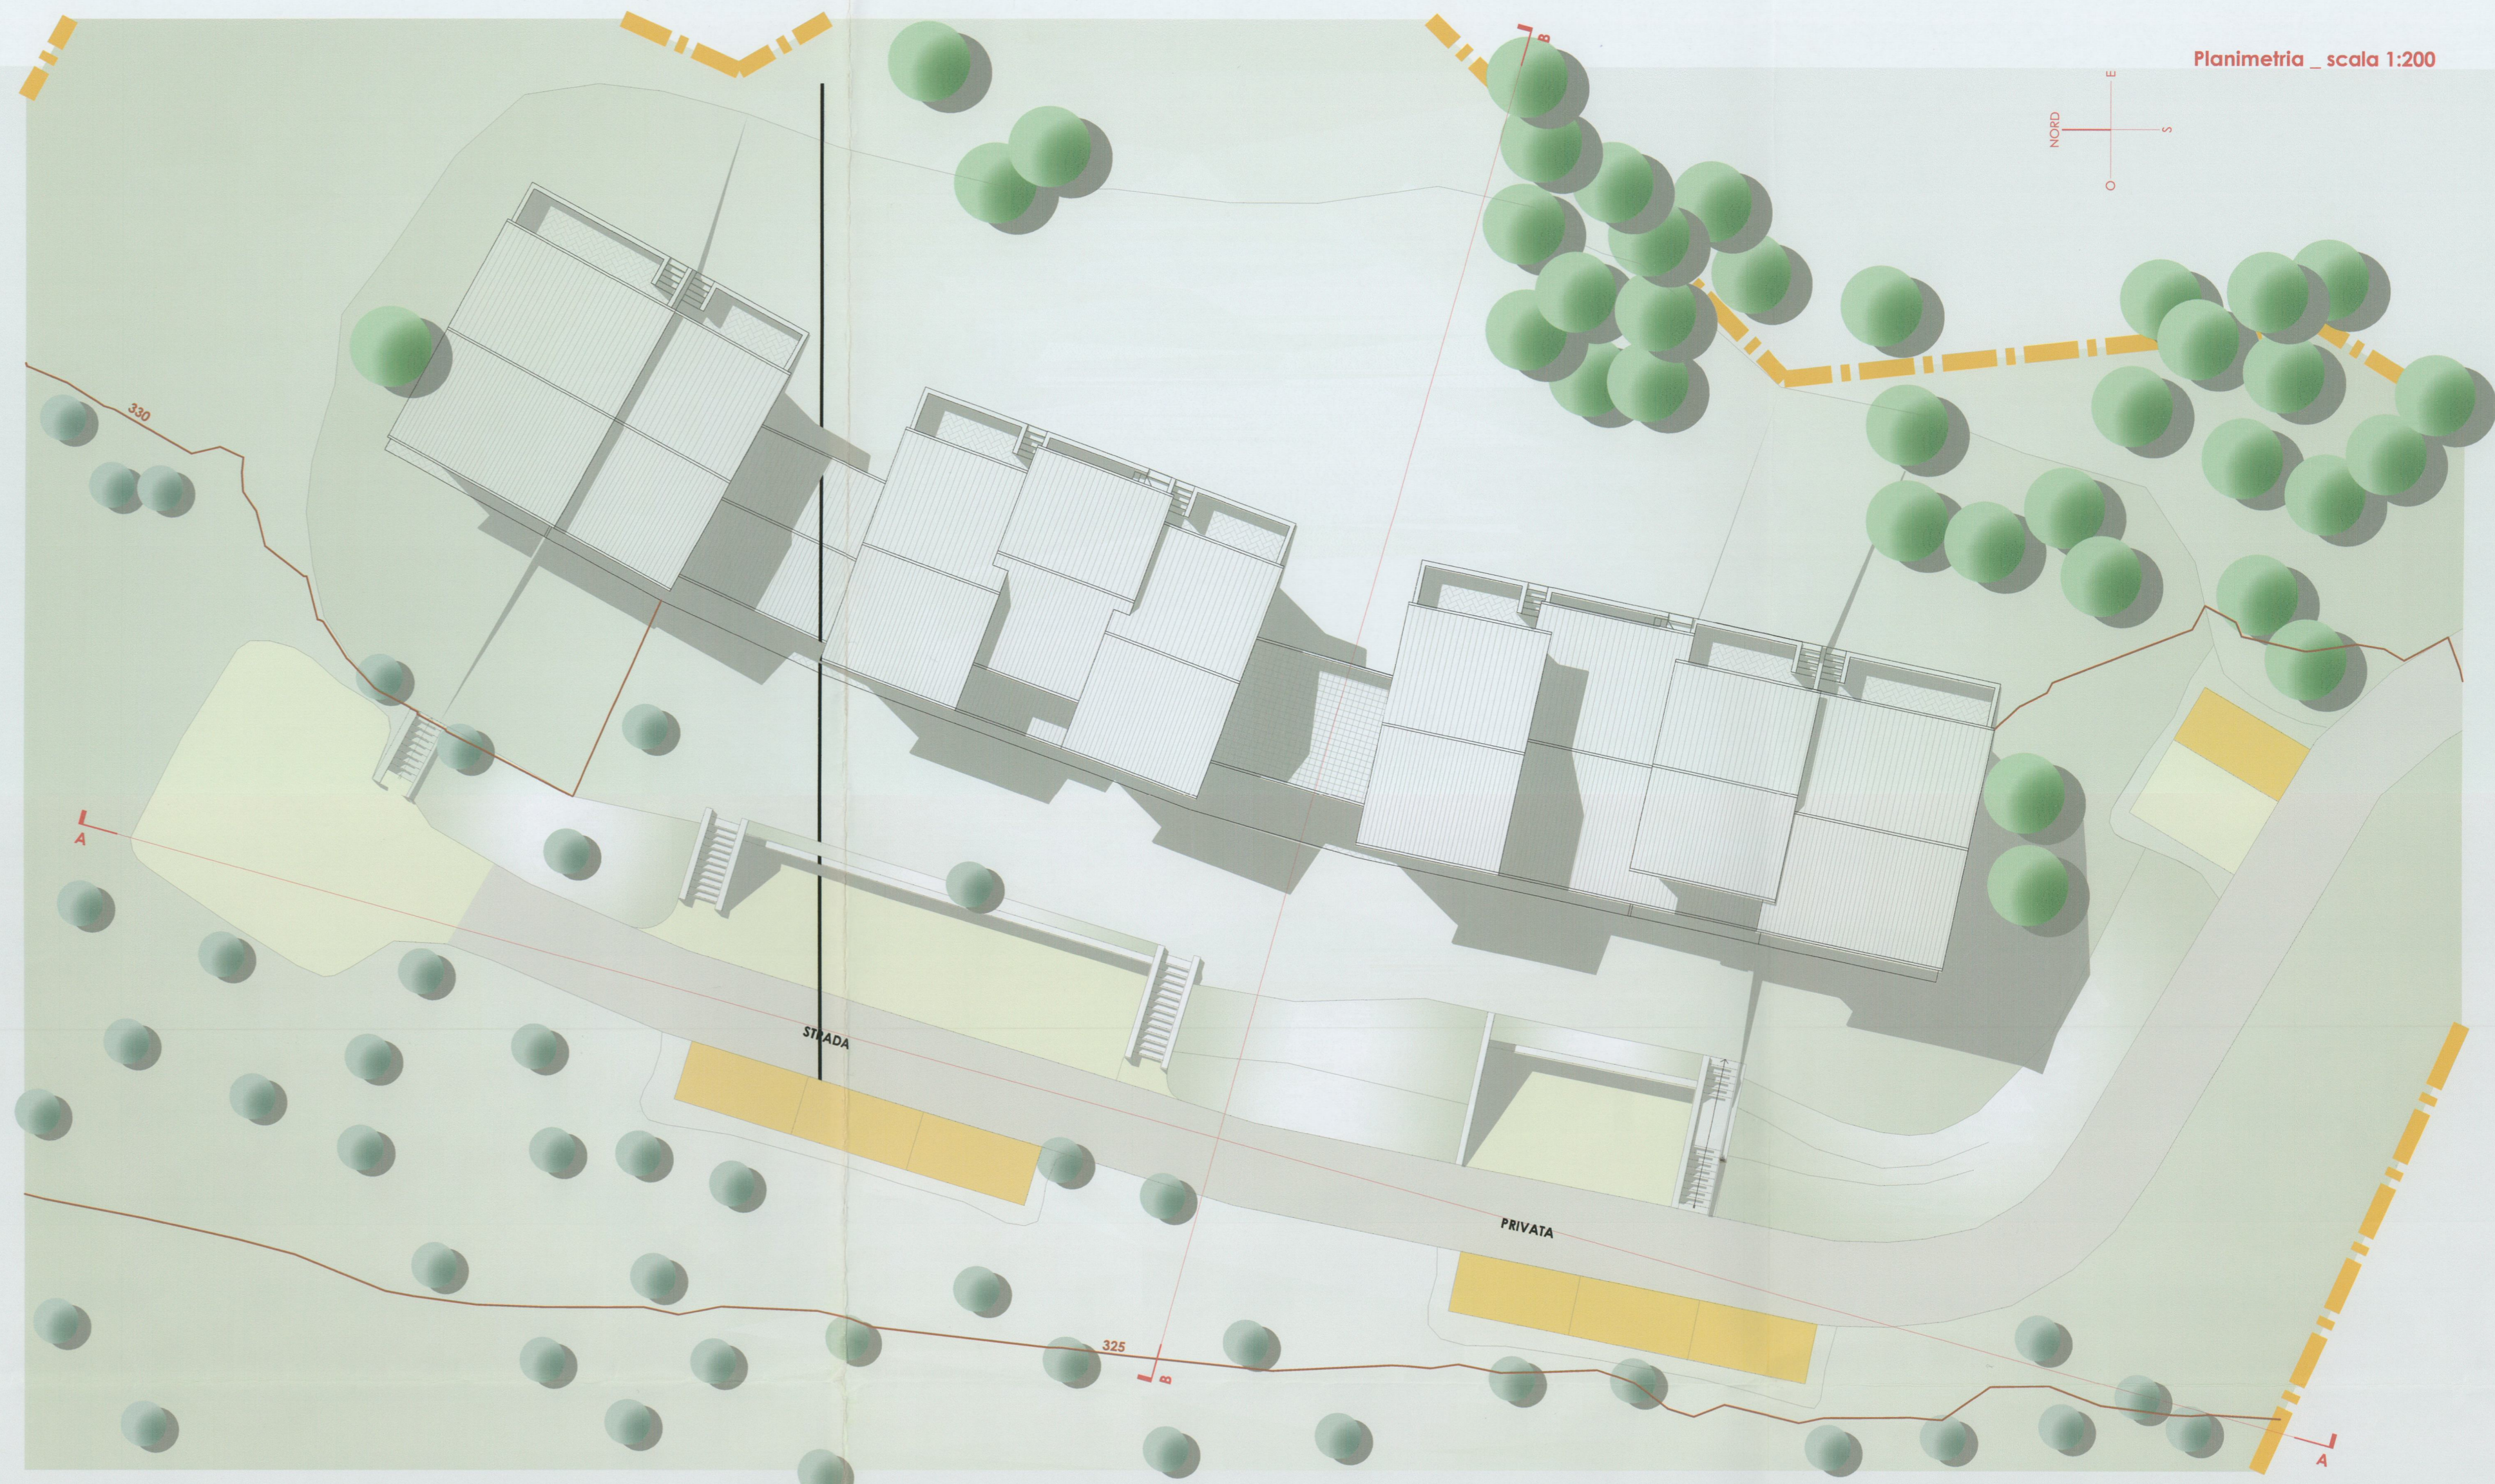

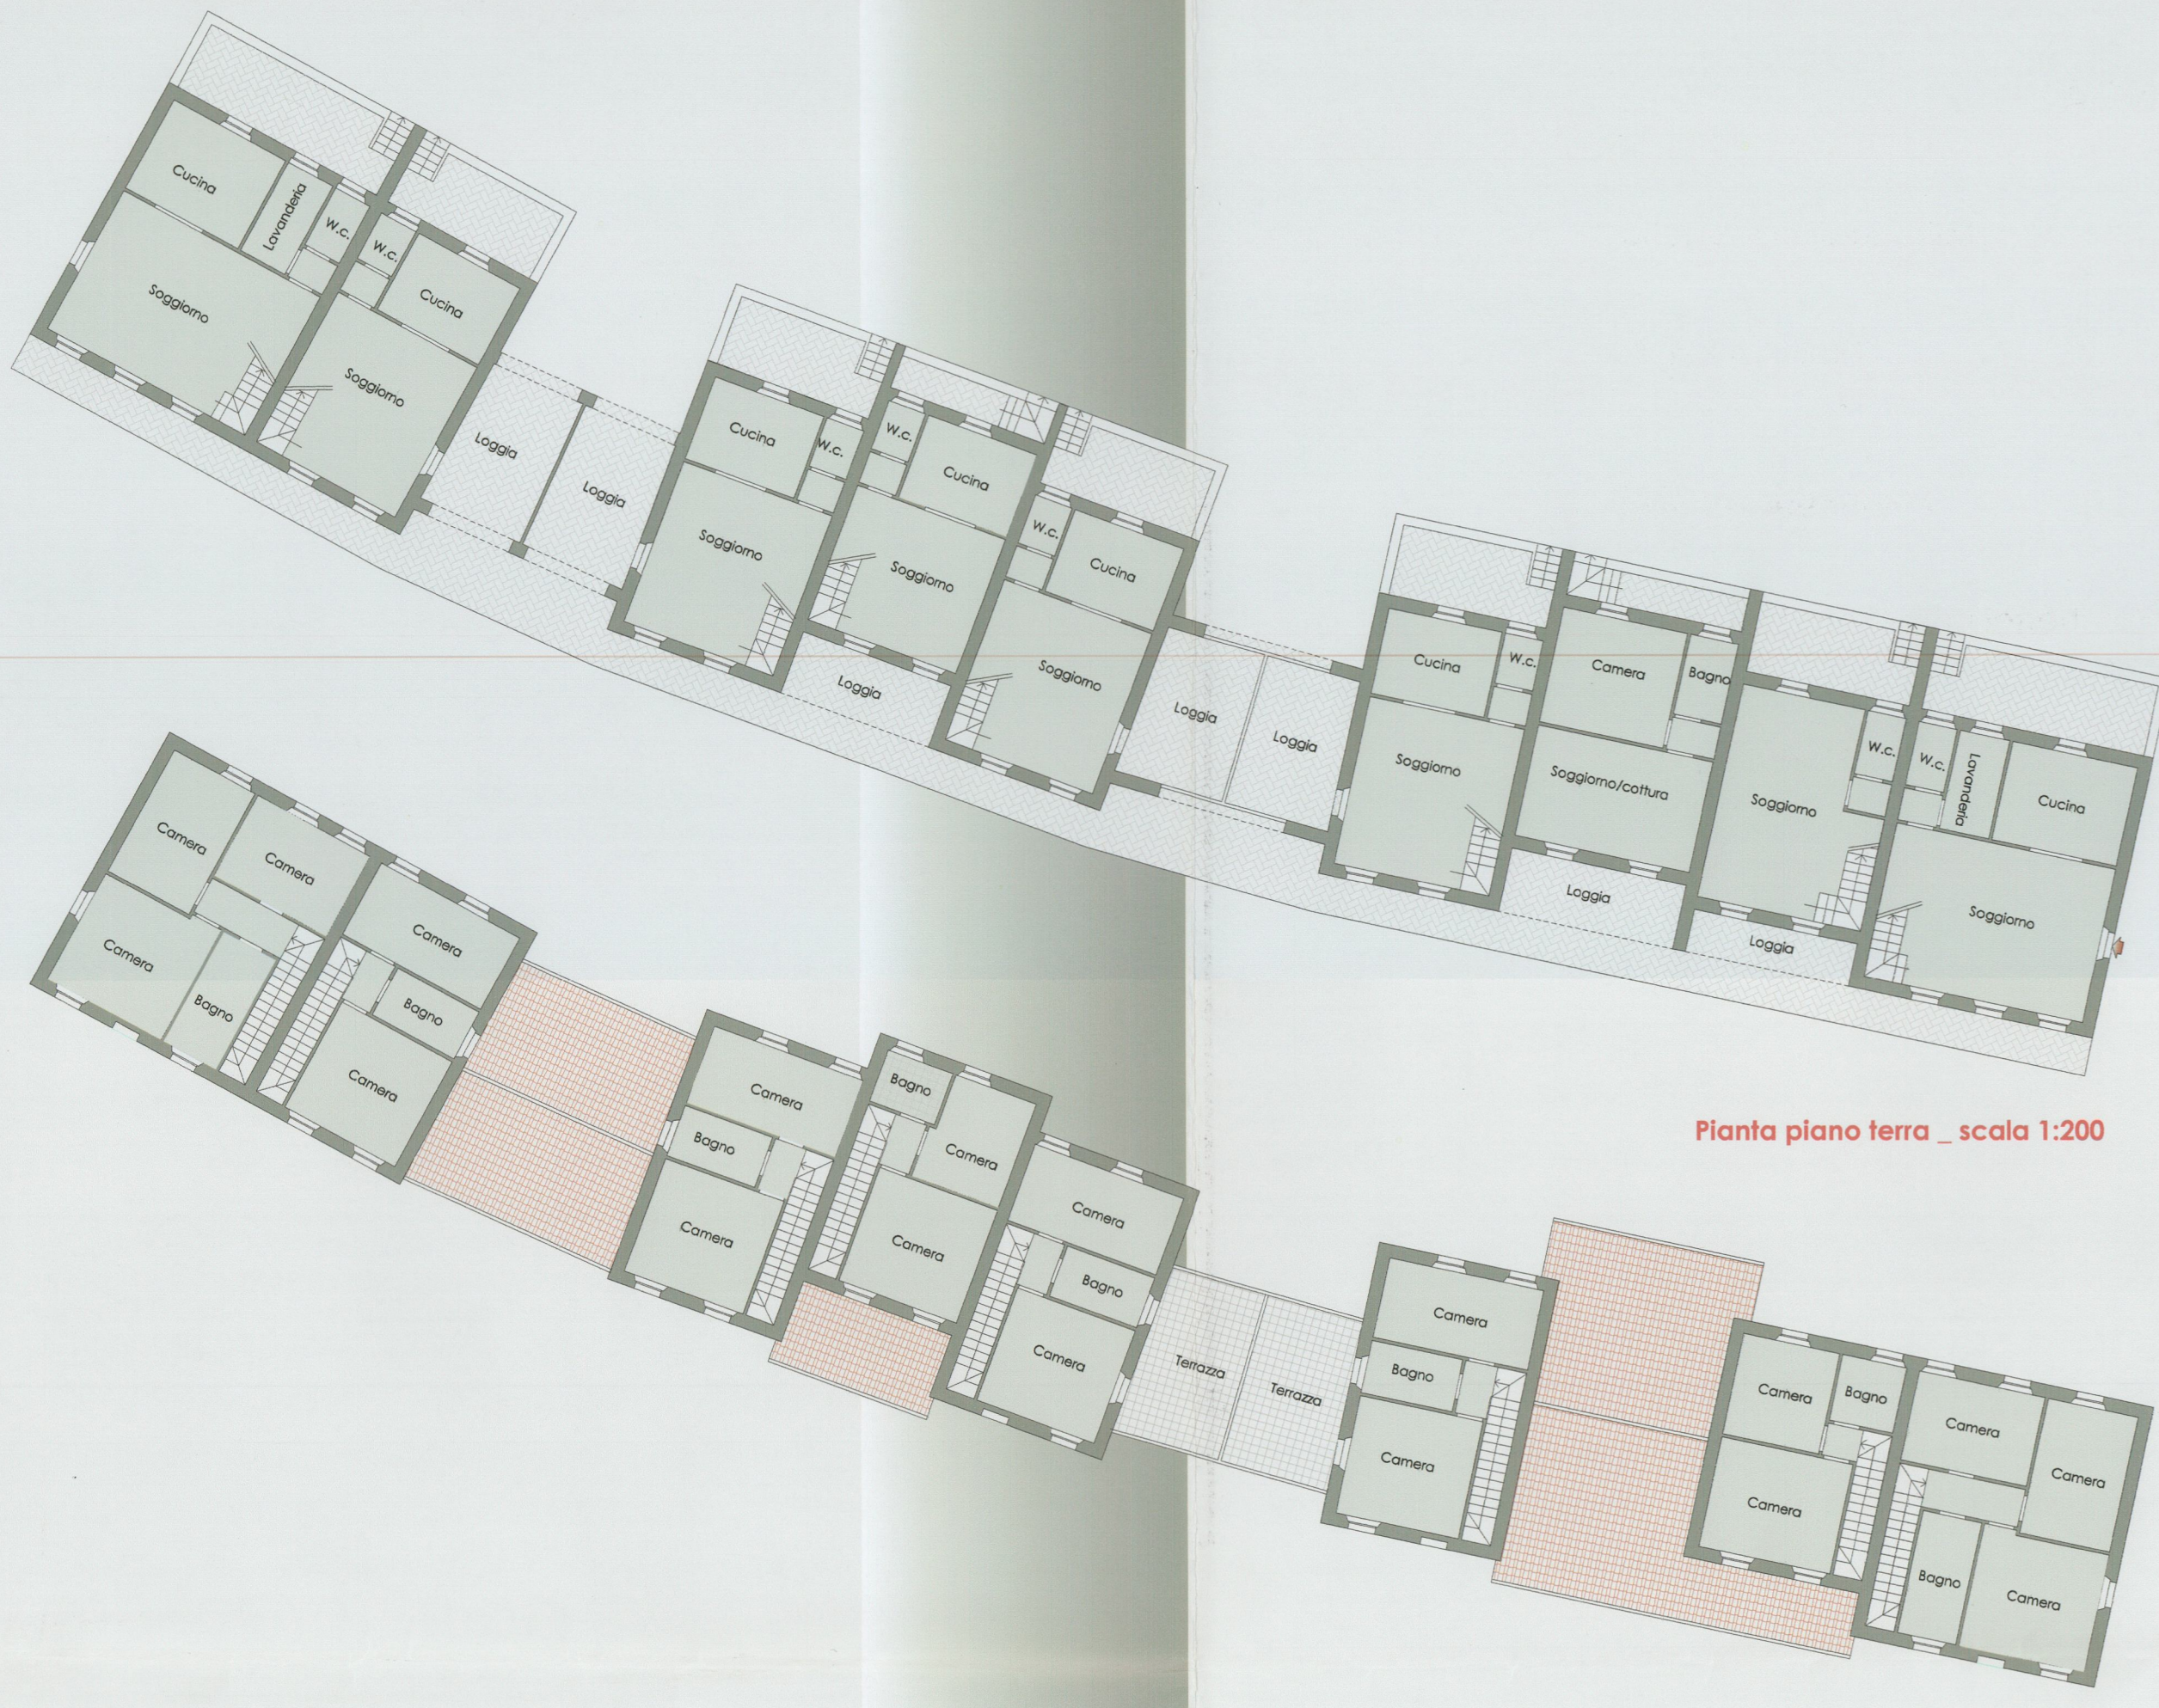



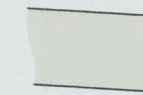
Planimetria _scala 1:200




Pianta piano terra _scala 1:200

Pianta piano primo _scala 1:200

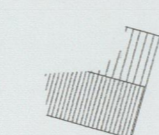LEGENDA

-  Fabbricati in progetto
-  Limite di P.di R.
-  Parcheggi pubblici
-  Parcheggi privati/area manovra inghiaiati
-  Strada privata in progetto

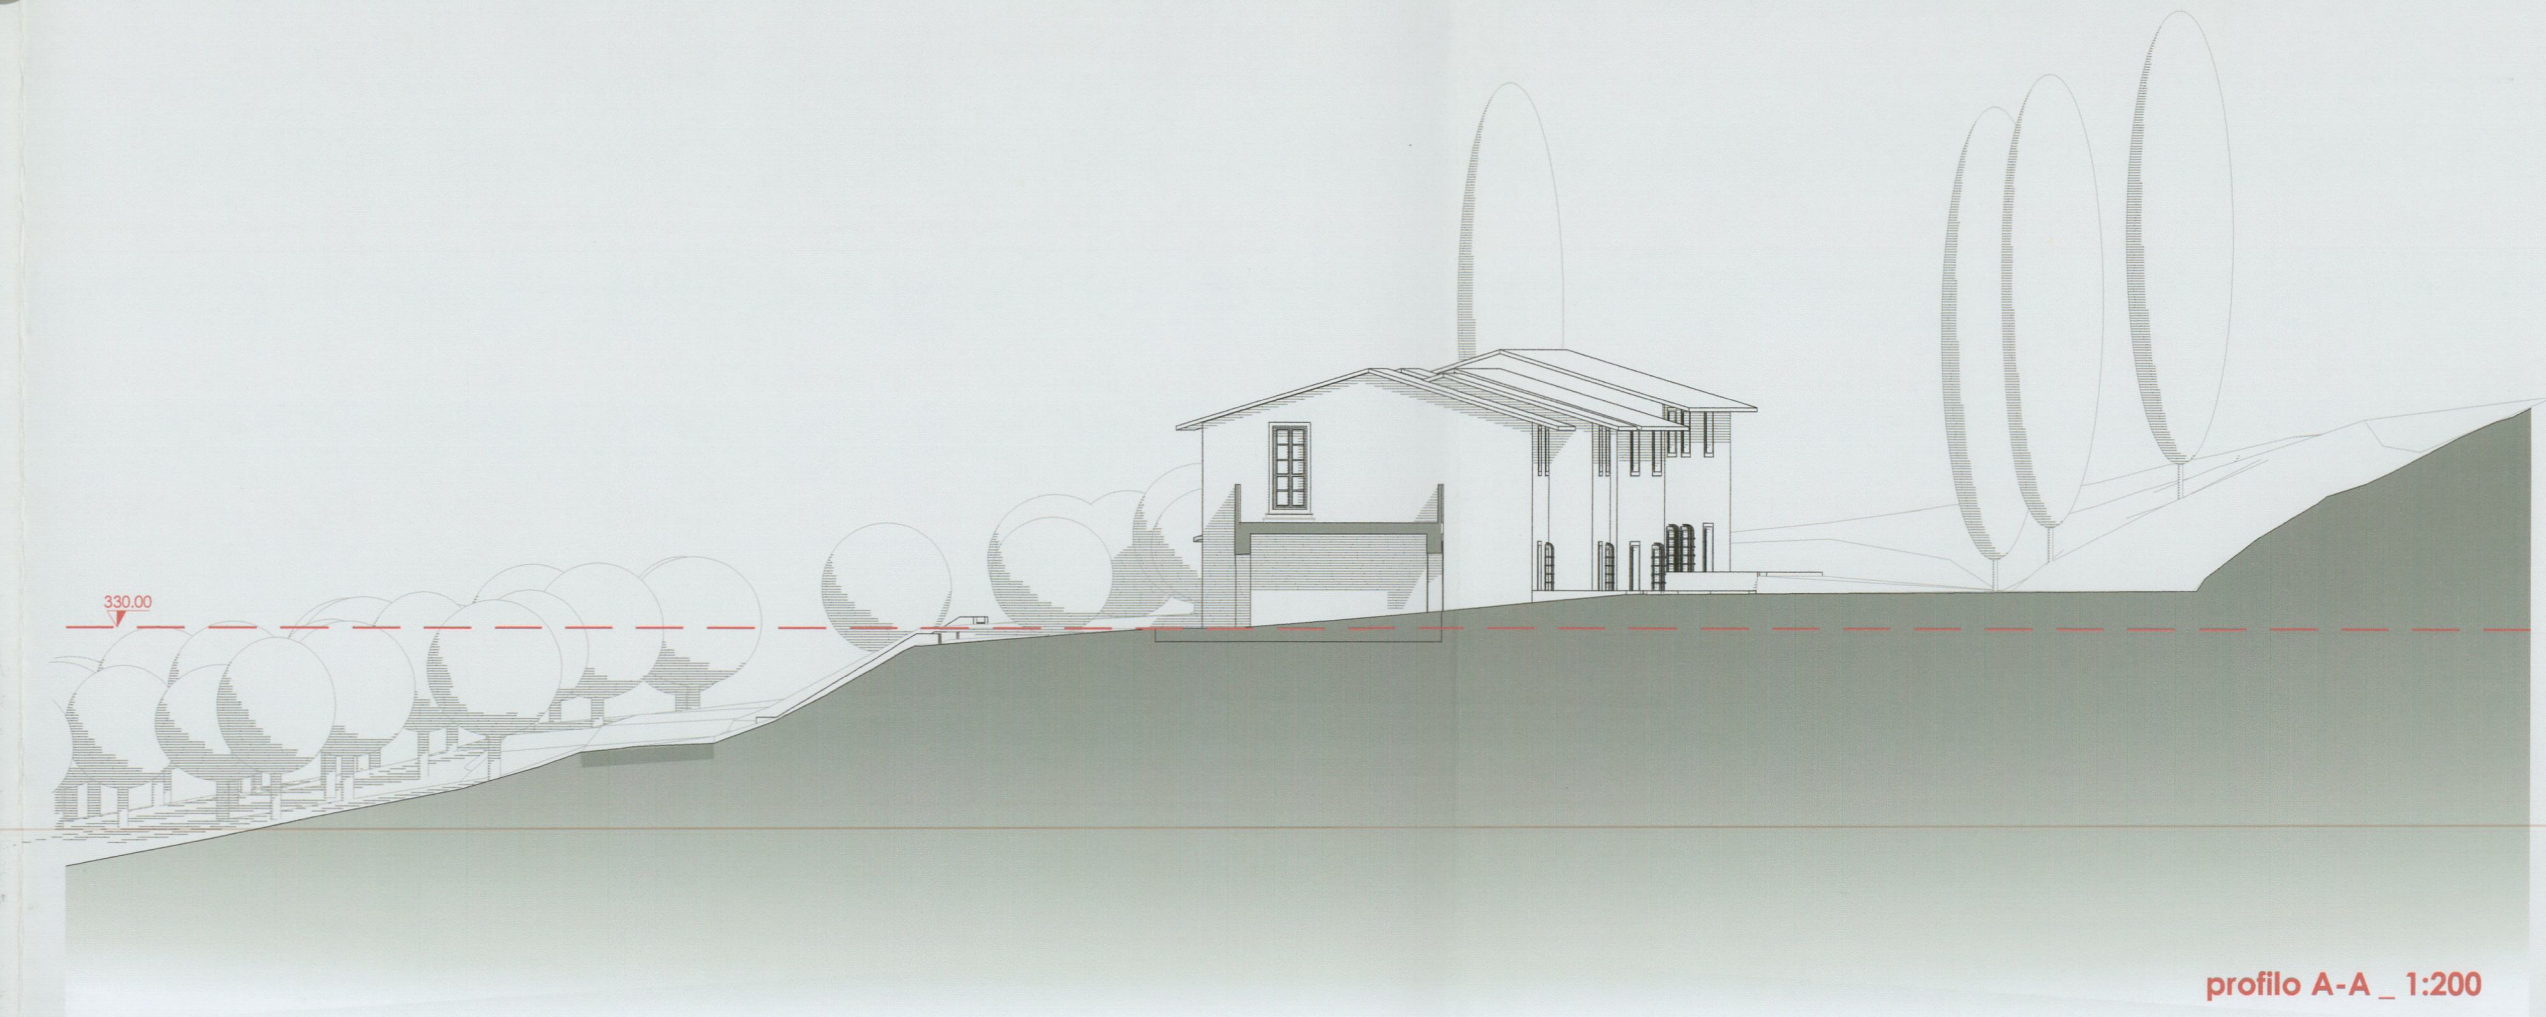

profilo A-A _ 1:200



profilo A-A _ 1:200