

LUCIA MASINI

Architetto

Certaldo Piazza Boccaccio, 50 - Tel. (0571) 668170 - Fax (0571) 627307 - P.I. 04649880483

Spazio riservato all'Ufficio

OGGETTO: PIANO DI RECUPERO DI INIZIATIVA PRIVATA DI UN EX ANNESSO AGRICOLO

Allegato 7/12 alla deliberazione n. 107/CC del 28.11.05



CONTENUTO: TAVOLA 5

Rilievo dello stato di fatto scala 1:100

UBICAZIONE: Via Pian di Sotto - Certaldo


RICHIEDENTE: Morelli Rita e Tinti Anna

*Tinti Anna*

*Morelli Rita*


PROGETTISTA E D.L.: Arch. Lucia Masini

*Lucia Masini*

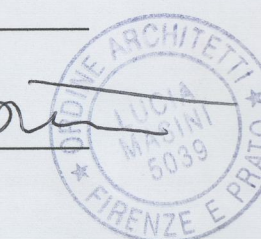


CAPANNO " A "


PIANTA PIANO TERRA

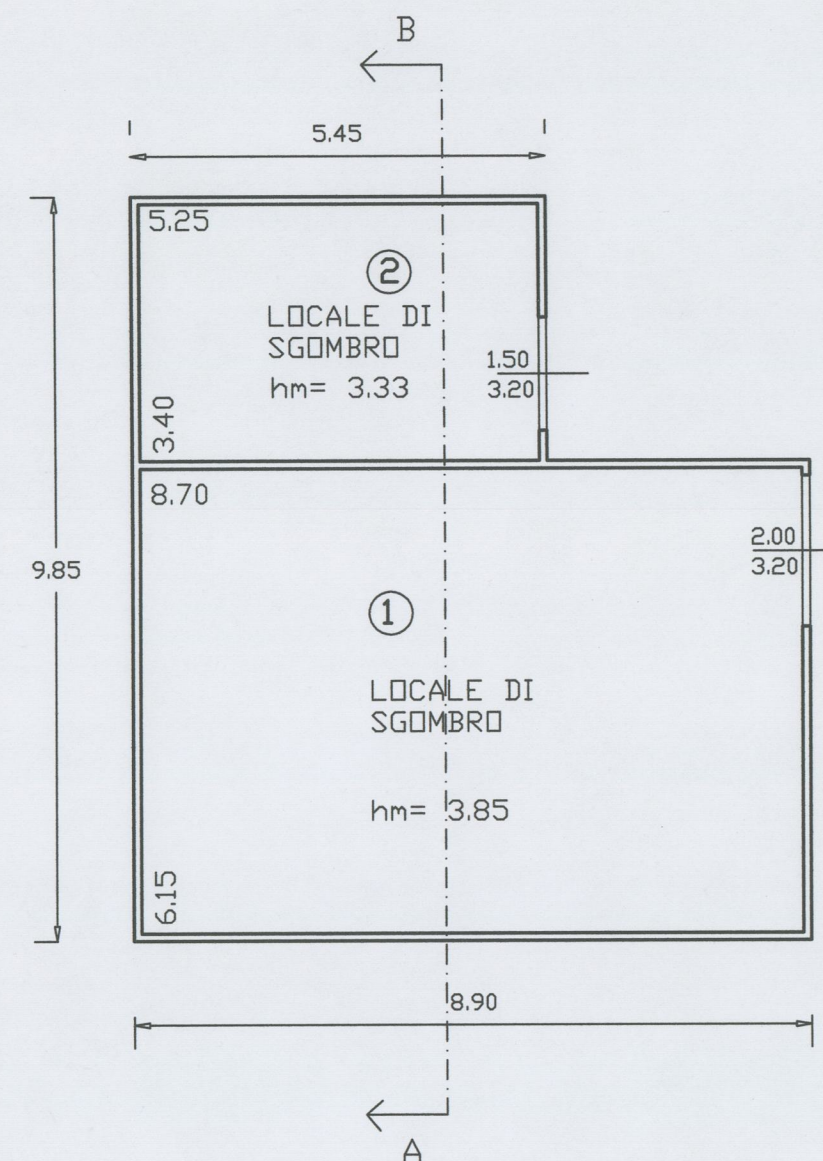

SEZIONE A - B

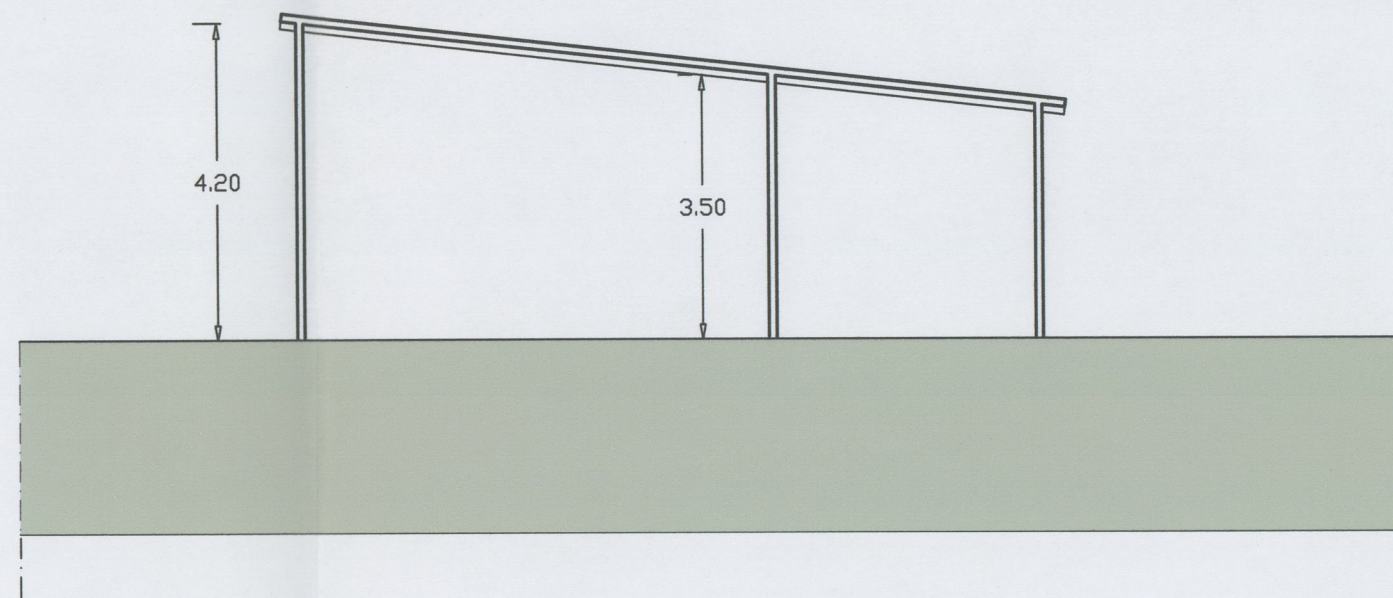


PROSPETTO

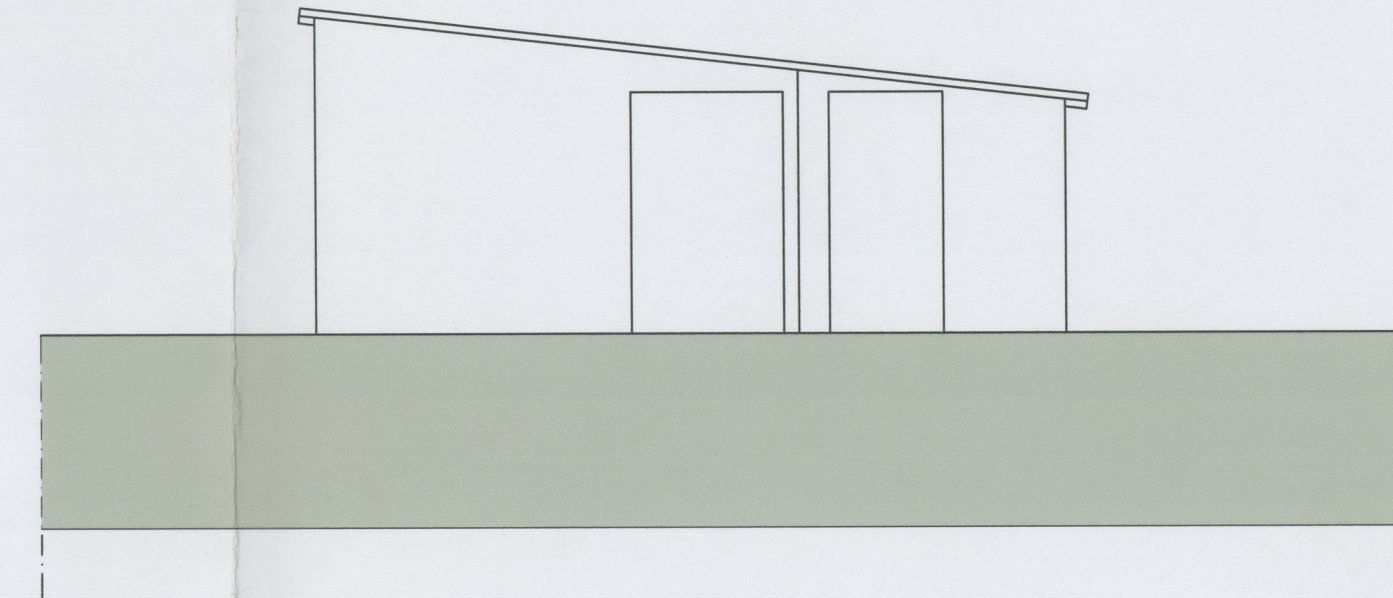


CAPANNO " B "


PIANTA PIANO TERRA

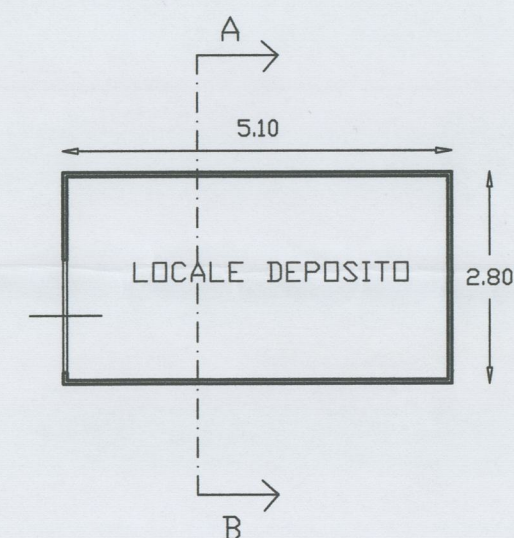

SEZIONE A - B

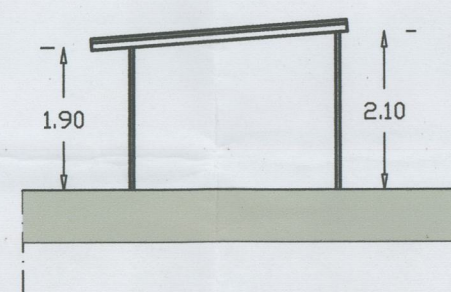

PROSPETTO

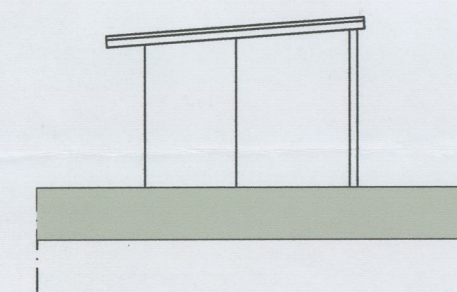

CALCOLO SUPERFICIE E VOLUME CAPANNO " A "

CALCOLO SUPERFICIE COPERTA mq 75.60

CALCOLO VOLUME

① S.C. mq 56.52 X h3.85= 217.60 mc

② S.C. mq 19.08 X h3.33= 63.54 mc

TOTALE VOLUME MC 281.15

CALCOLO SUPERFICIE E VOLUME CAPANNO " B "

CALCOLO SUPERFICIE COPERTA 5,10 x 2,80 = mq 14.28

CALCOLO VOLUME

S.C. mq 14.28X hm 2.00 = 28.56 mc