



Filippo Montagnani
Geometra
Viale Matteotti n° 196
50052 - Certaldo - Firenze
Tel./Fax: 0571663218 Mobile: 3318209647
E-mail: info@artek-studio.191.it
C.F.: MNTFFP82D08D612J - P.Iva: 05570730480

Roberta Faraoni
Ingegnere
Viale Romana n° 14
50052 - Certaldo - Firenze
Tel.: 3280984965
E-mail: roberta.faraoni@libero.it
C.F.: FRNRR173B63G752E - P.Iva: 05541950480

COMUNE DI CERTALDO

| | | | |
|-------------|--|--------|------------|
| COMMITTENTE | Montagnani Luciano, Montagnani Ilio, Stefani Simonetta, Niccolini Iolanda | DATA | 02/03/2009 |
| PROGETTO | Piano di Recupero con demolizione e delocalizzazione di volumetria esistente | SCALA | 1 : 100 |
| UBICAZIONE | Comune di Certaldo, Loc. Podere la Croce, Via Casale n° 99-101-102-103 | TAVOLA | 6 |
| OGGETTO | Fabbricato A - Stato Futuro - Pianta Piano Terra, Primo e Copertura, Sezione 1, 2, 3 e 4 | | |

SOSTITUISCE TAVOLA PRECEDENTE


geometra Filippo Montagnani la committenza ingegnere Roberta Faraoni

Alfano
Simonetta Stefani
Niccolini Iolanda


Roberta Faraoni

COMUNE DI CERTALDO
elaborato
INTEGRATO
in data **13 MAR 2009**


Allegato 8/17 alla deliberazione
n. 43/CC del 22.01.09

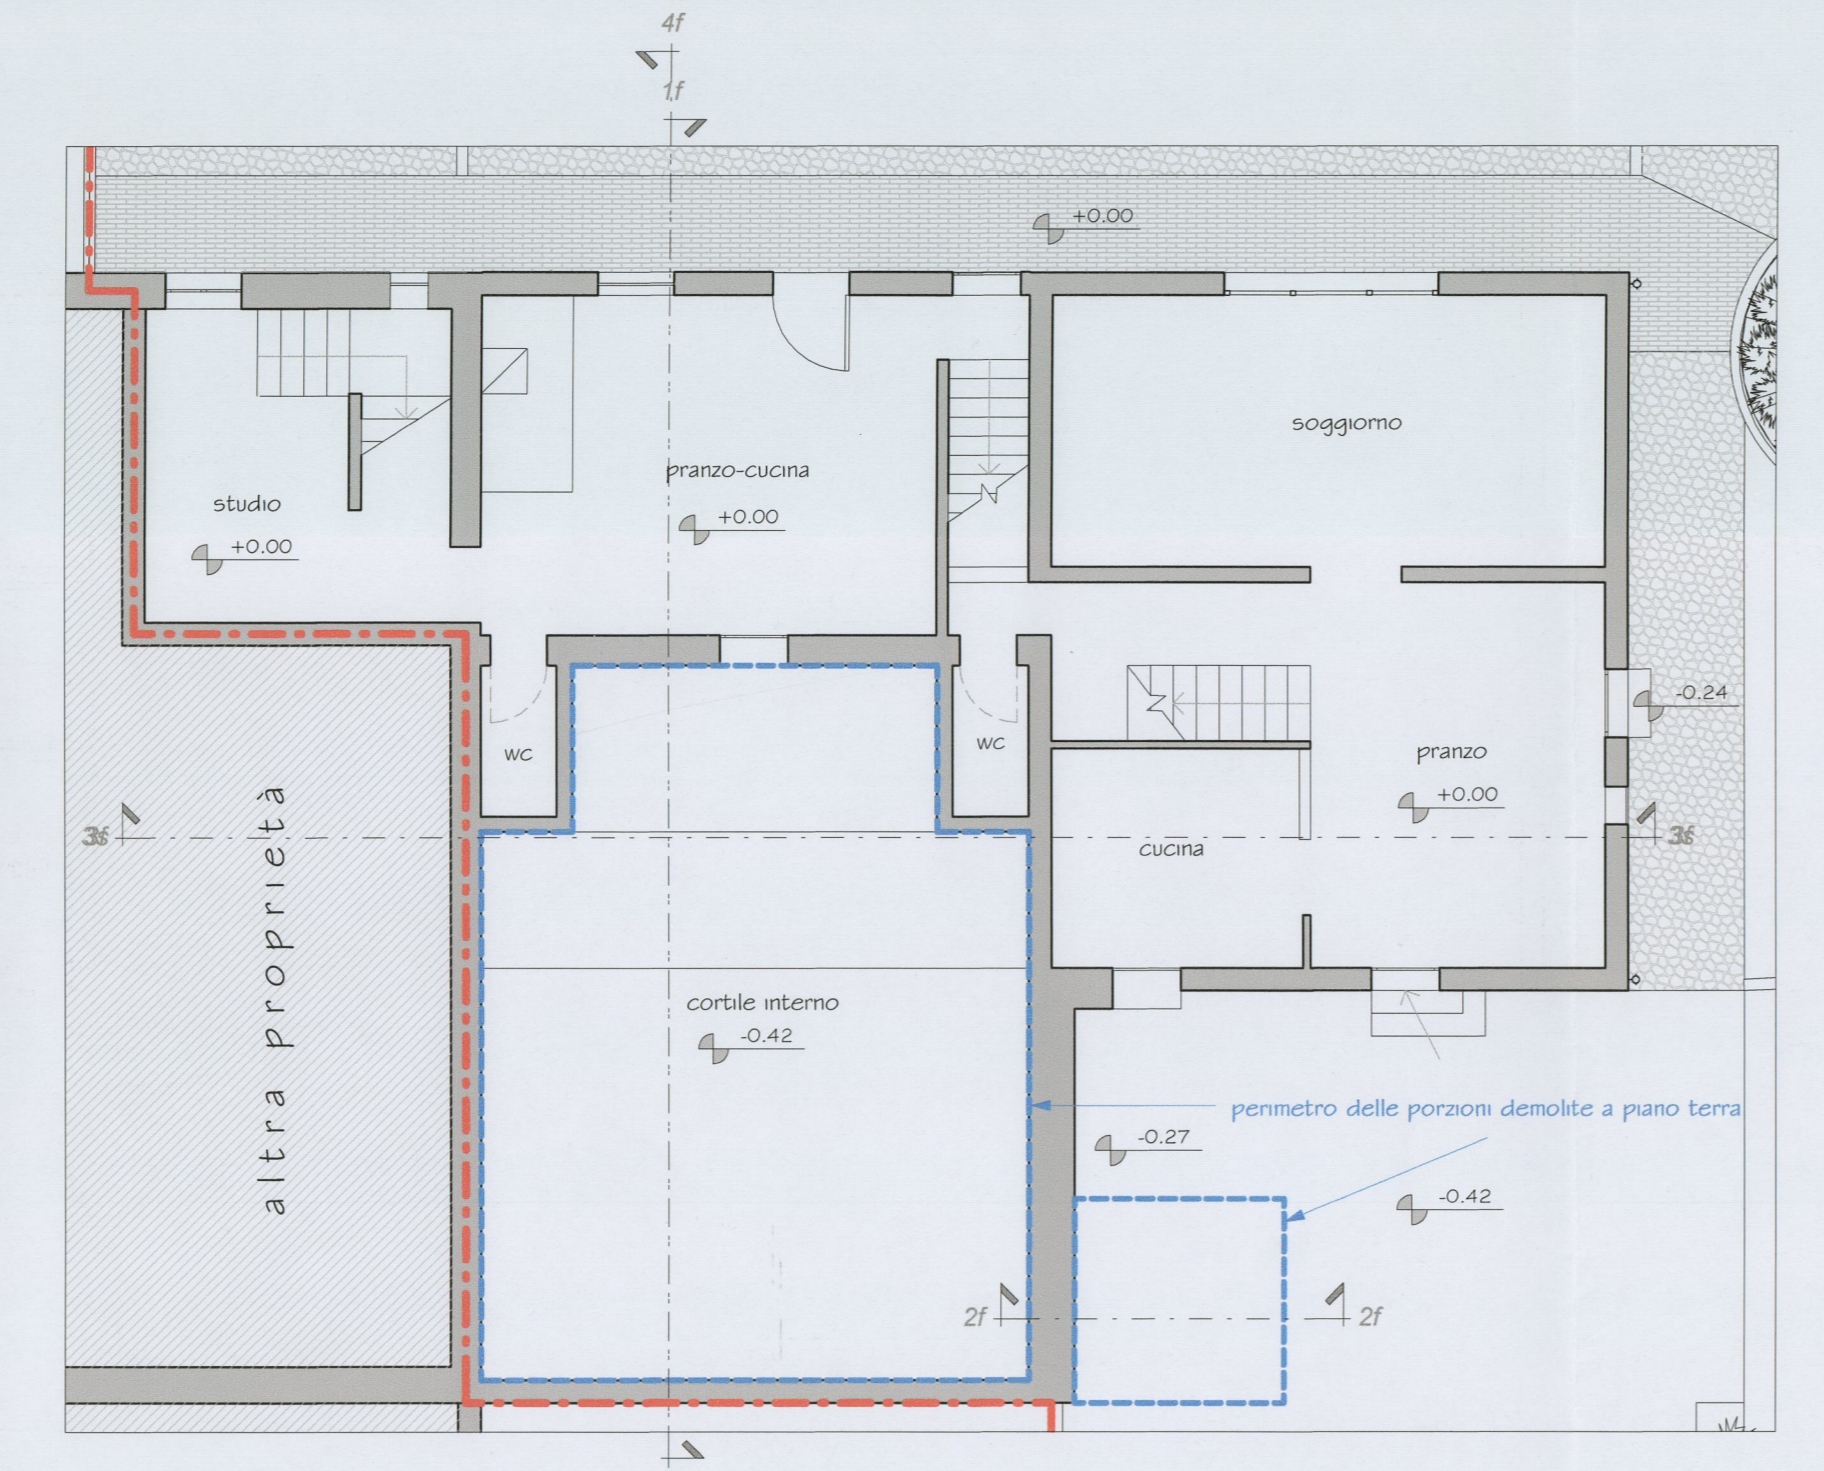


Pianta Piano Terra

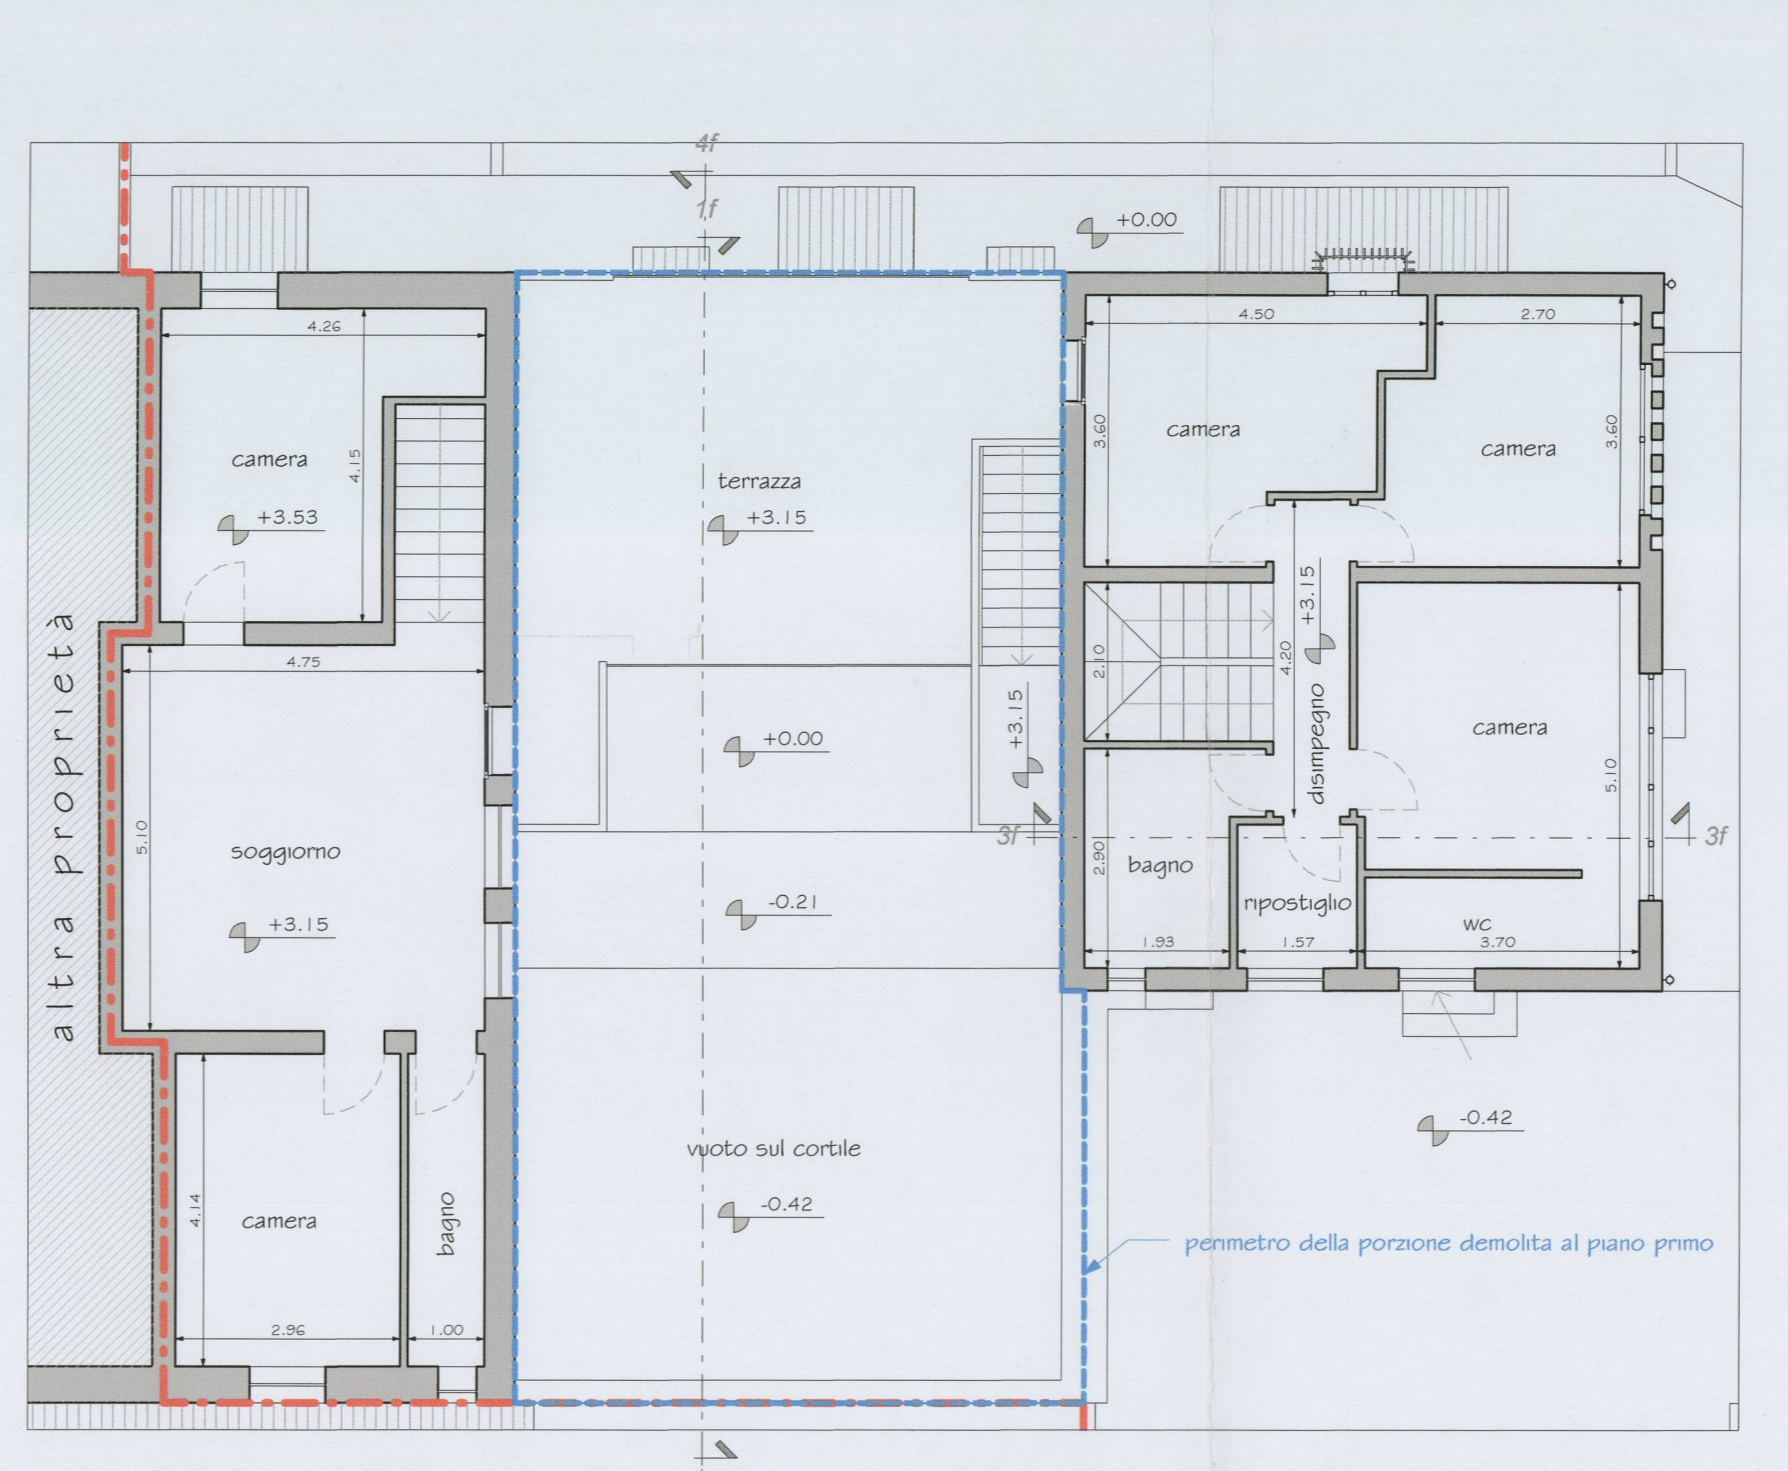


Pianta Piano Primo

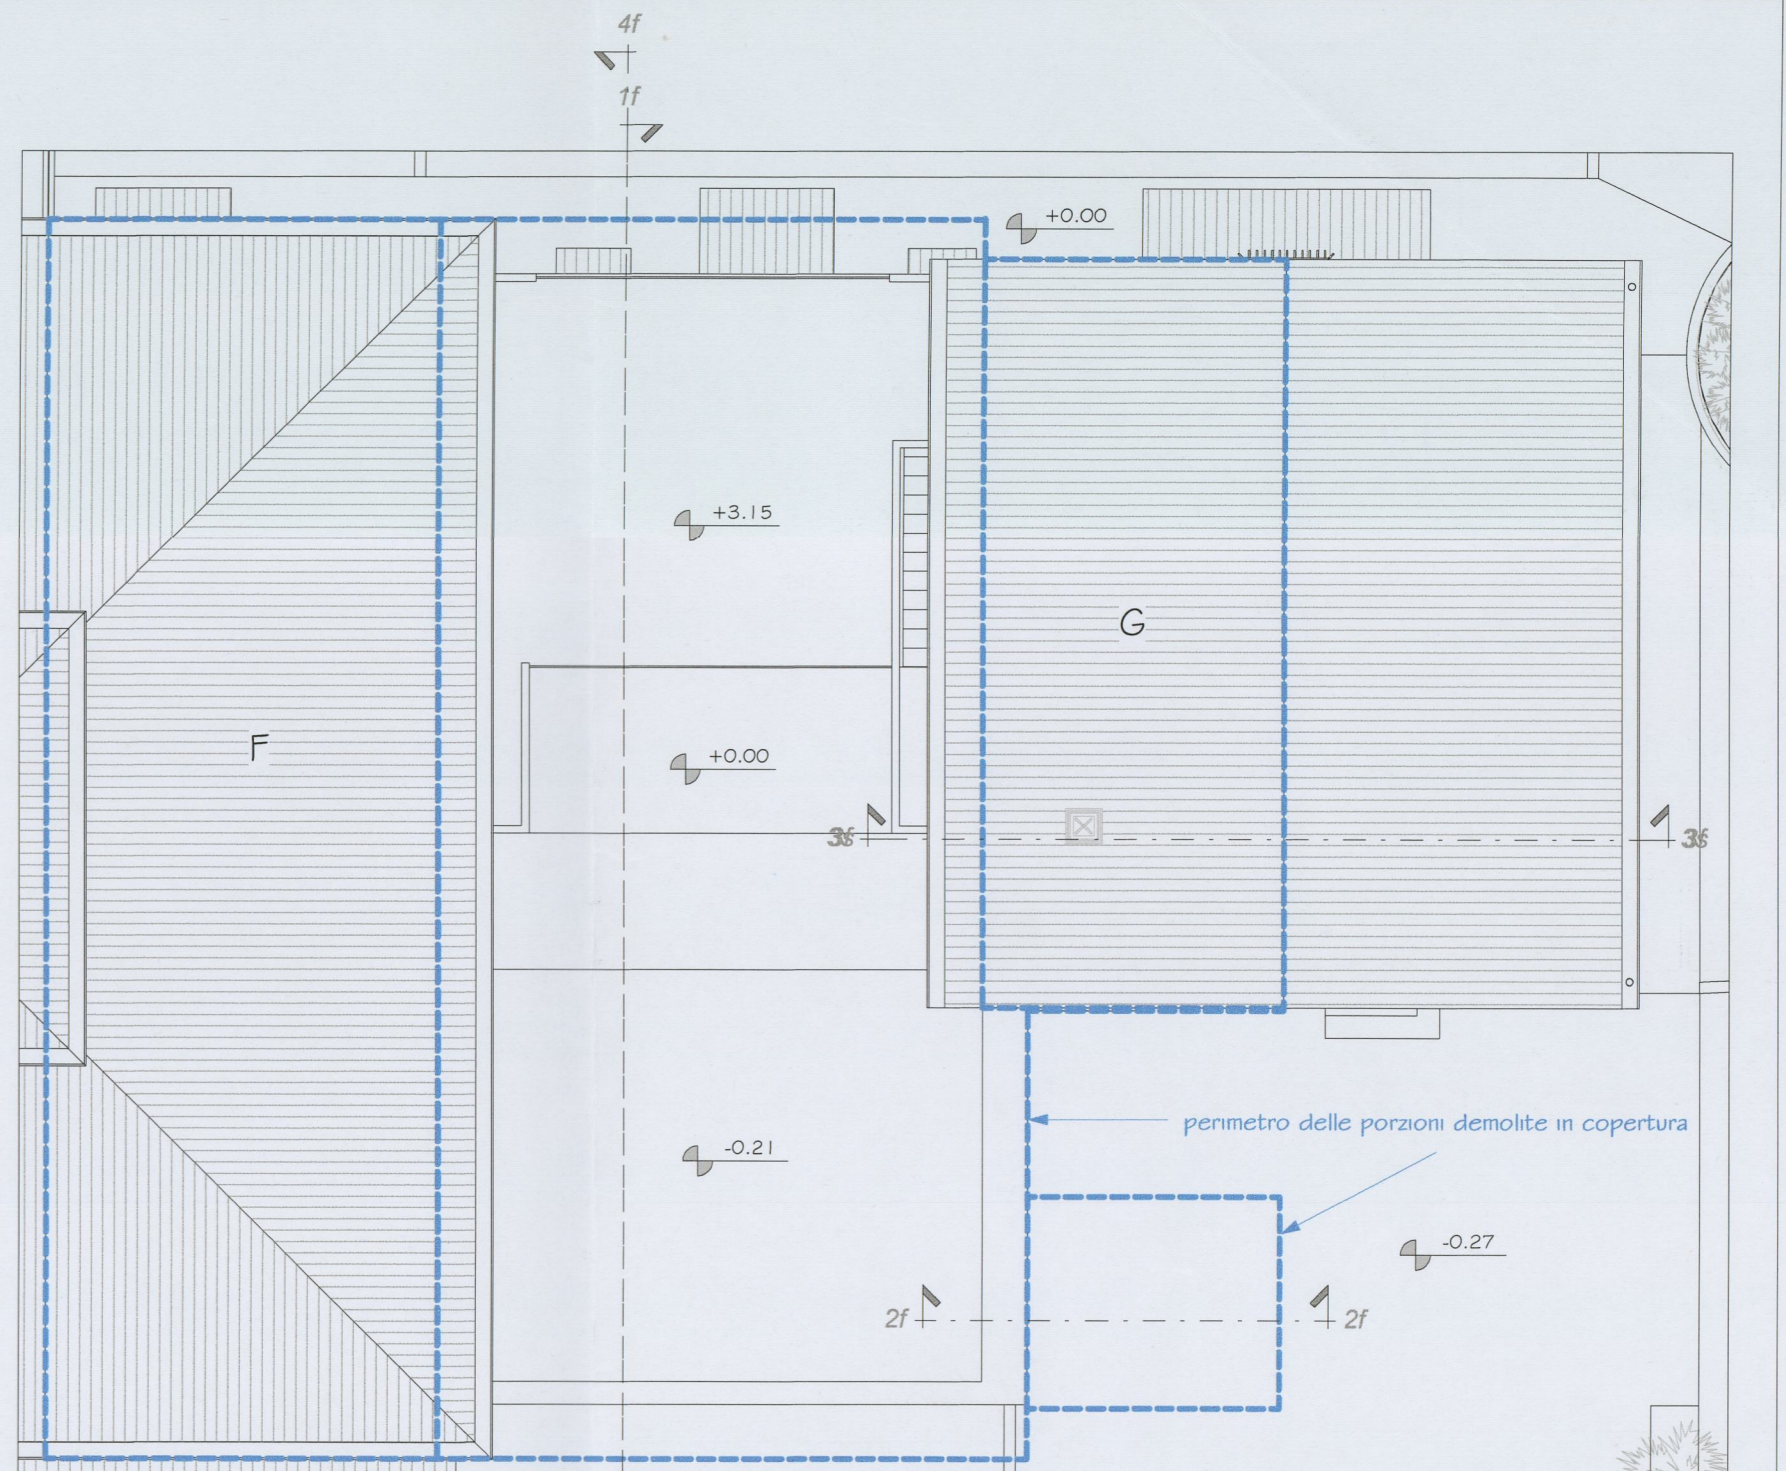


Pianta Piano Coperture

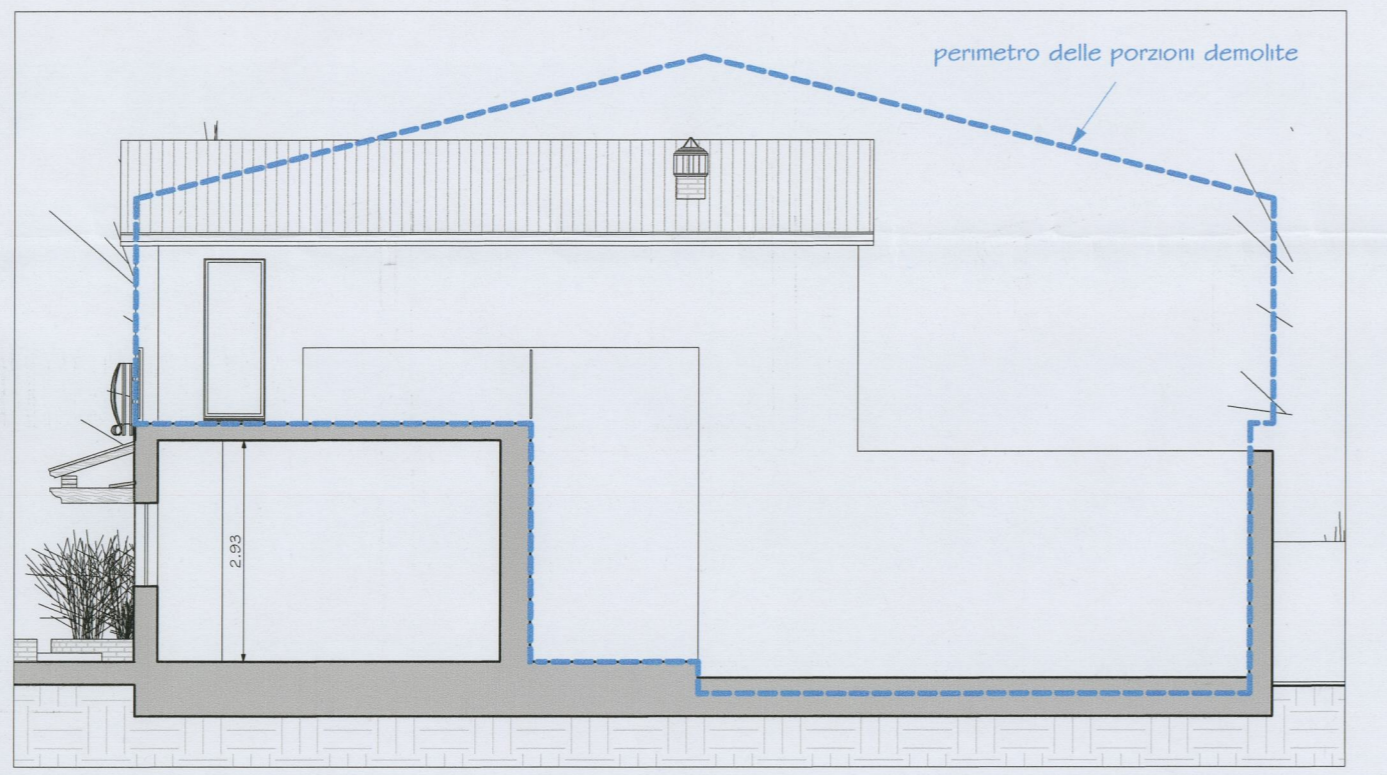


Sezione 1f

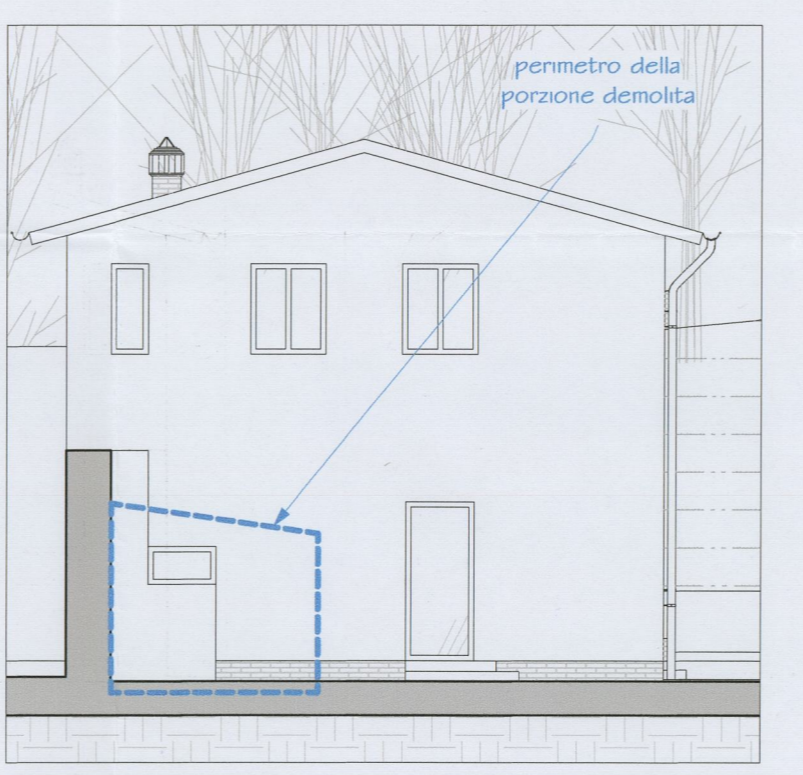

Sezione 2f

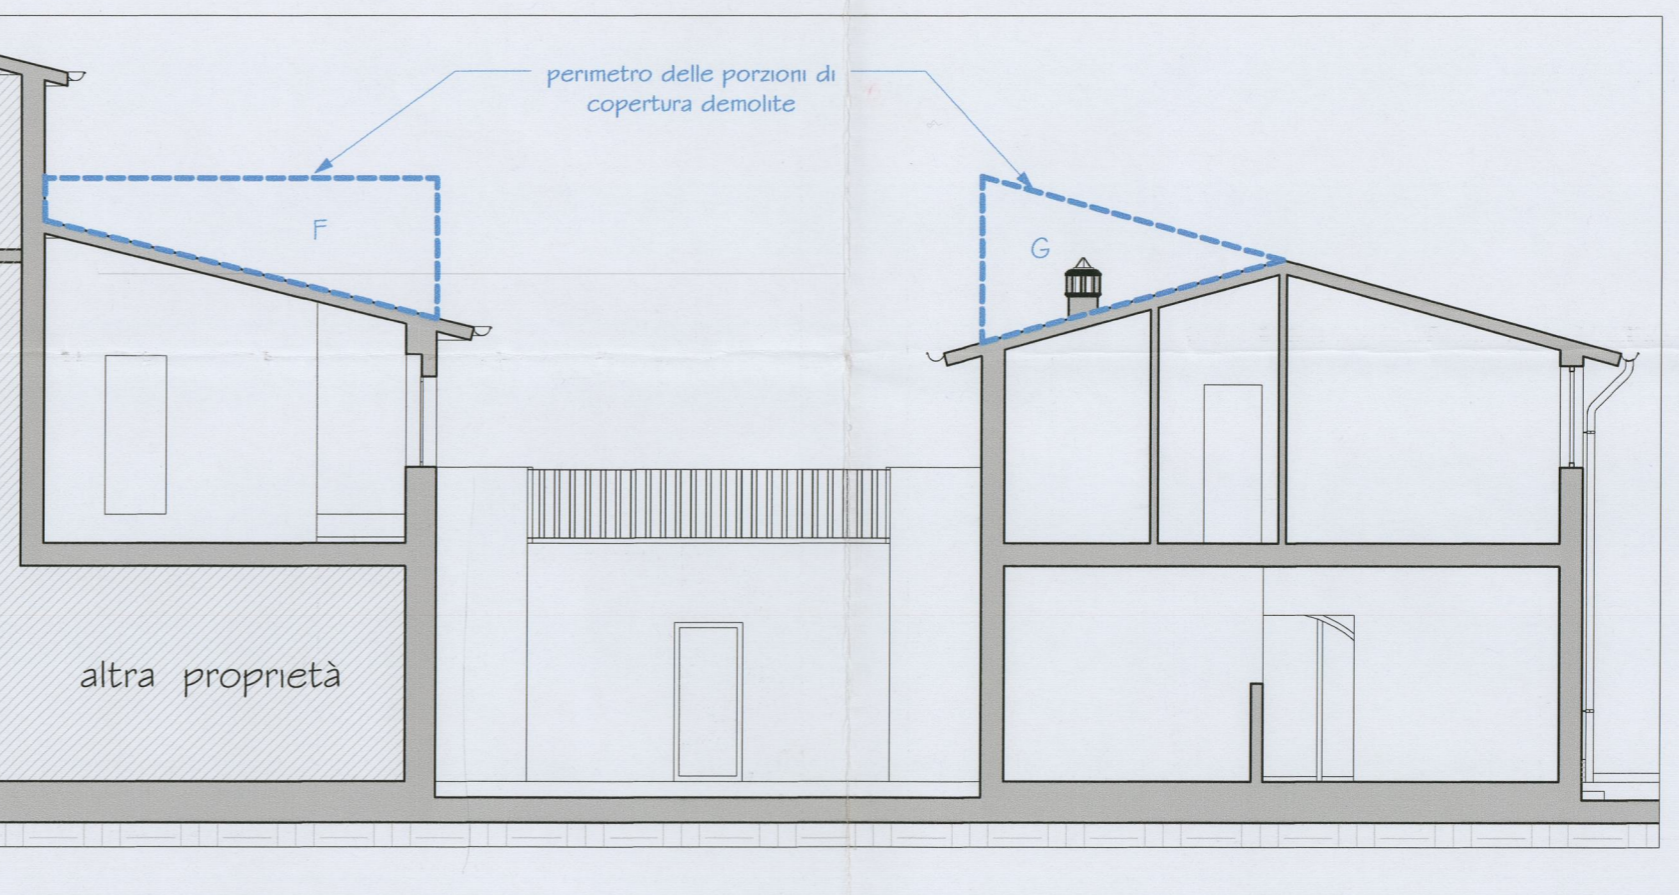

Sezione 3f

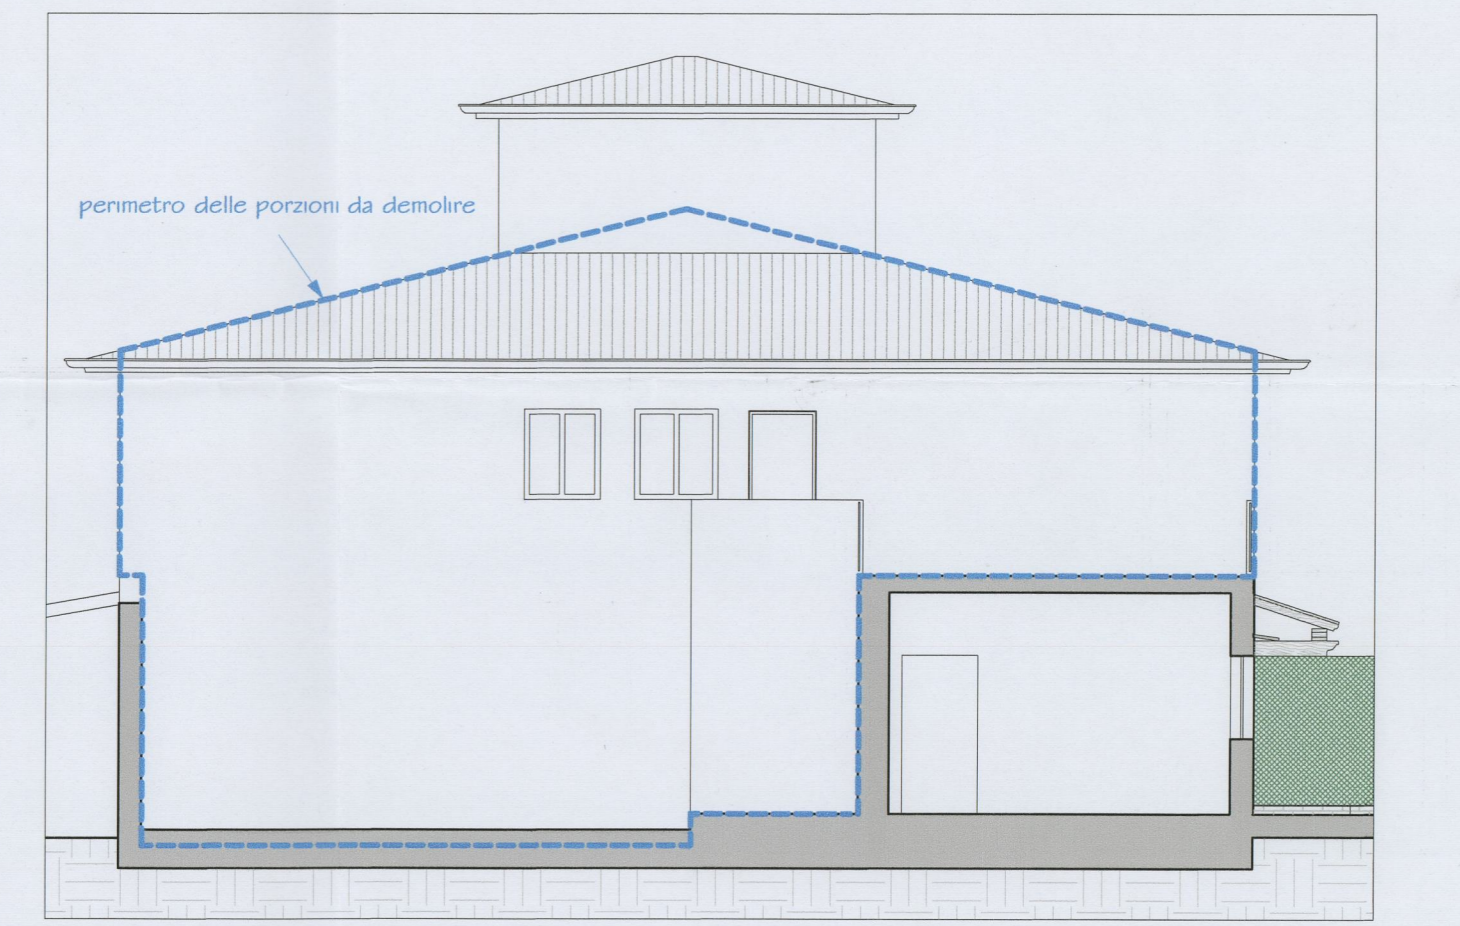

Sezione 4f