

# PIANO DI RECUPERO SACRIPANTI

LOCALITA' POGGETTO  
CERTALDO

RICHIEDENTI:  
SACRIPANTI ETTORE  
POLI DANIELA

*Sacripanti Ettore*  
*Poli Daniela*

PROGETTO: Ristrutturazione urbanistica e Cambio d'uso ex annessi agricoli

OGGETTO: FABBRICATI ESISTENTI:  
PIANTE, SEZIONI, CALCOLI PLANOVOLUMETRICI

Allegato 4/13 alla deliberazione  
n. 42/CC del 22.04.09

PROGETTAZIONE: Arch. Alessandra Zingoni  
COLLABORAZIONE: Geom. Ugo Corsoni


*Alessandra Zingoni*




SCALA 1/200

TAV. 2

Via Sasso, 22, San Miniato, PI, Tel. 3206625410, e-mail: alessandra.zingoni@alice.it  
Via Pistelli, 14, Castelfiorentino, FI, Tel. e fax 0571/61527, e-mail: corsoni@nautilo.it

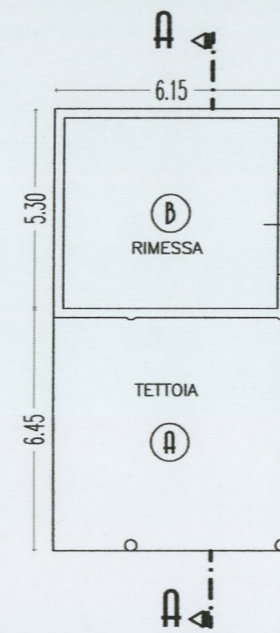


PIANTA PIANO TERRA P.LLA 75

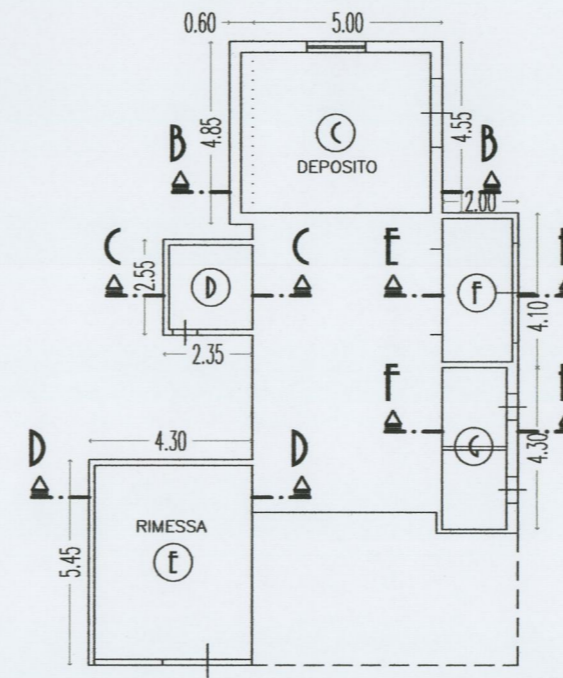


PIANTA PIANO TERRA P.LLA 50 SUBB. 3-4


SCHEDE FABBRICATO		A-B
Proprietà:	Sacripanti Ettore	
Regolarità urbanistica—edilizia		
Concessione edilizia in sanatoria n°1307/00/3063 del 21/07/2006.		
SCHEDE FABBRICATO		C-D-E-F-G
Proprietà:	Sacripanti Ettore (C,D,E) Sacripanti Ettore e Poli Daniela (F,G)	
Regolarità urbanistica—edilizia		
Costruzione antecedente il 01/09/1967.		
Concessione edilizia in sanatoria n°1306/00/3062 del 21/07/2006.		

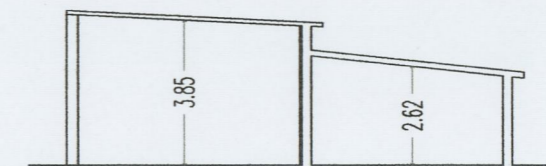


SEZIONE A-A

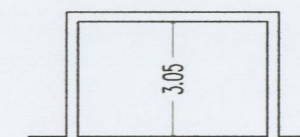


SEZIONE B-B

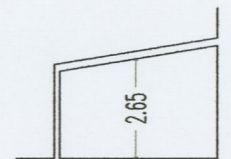


SEZIONE D-D

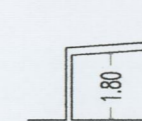

SEZIONE C-C

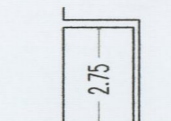

SEZIONE E-E

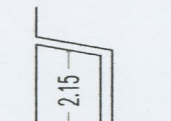

SEZIONE F-F

CALCOLO SUPERFICIE LORDA E VOLUME						
RIF.	PIANO	CALCOLO		SUP. LORDA mq.	ALTEZZA ml.	VOLUME mc.
		ml.	ml.			
A	T	( 6,45 x 6,15 )	=	39,67	3,85	152,73
B		( 5,30 x 6,15 )	=	32,60	2,62	85,41
C		( 5,00 x 4,55 )	=	22,75	3,05	69,39
D		( 0,60 x 4,85 )	=	2,91		8,88
E		( 2,55 x 2,35 )	=	5,99	1,80	10,78
F		( 4,30 x 5,45 )	=	23,44	2,65	62,12
G		( 2,00 x 4,10 )	=	8,20	2,75	22,55
		( 2,00 x 4,30 )	=	8,60	2,15	18,49
TOTALE SUPERFICIE LORDA				144,16		
TOTALE VOLUME						430,35