


Rimessa

Abitazione

PLANIMETRIA SCALA 1:200

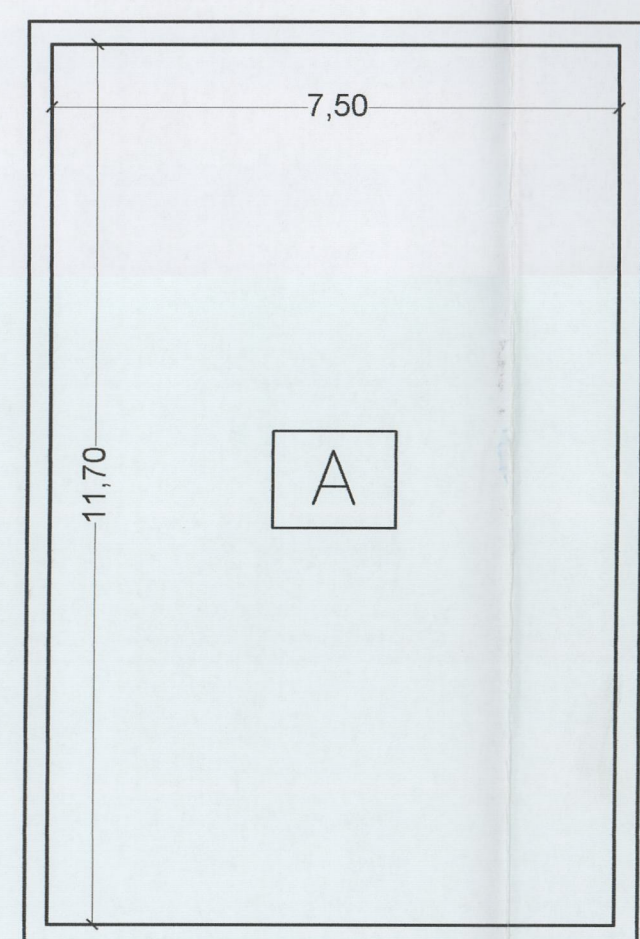

PIANTA PIANO INTERRATO SCALA 1:100

VERIFICA LEGGE 122/89
 VOLUME = 512,05 mc
CALCOLO SUPERFICIE MINIMA DA DESTINARE A PARCHEGGIO
 S. MINIMA RICHIESTA = 512,05 mc x 0,10 mq/mc = 51,20 mq
CALCOLO SUPERFICIE A PARCHEGGIO
 A = 11,50x7,50 = 87,75 mq
 TOTALE SUPERFICIE A PARCHEGGIO = 87,75 > 51,20 mq VERIFICATO

VERIFICA D.C.R. 230/94

SUP. AREA SOGGETTA A P. di R. = 2447,23 mq
 SUP. PERMEABILE RICHIESTA = 2447,23/4 = 611,86 mq

CALCOLO SUPERFICIE PERMEABILE

NUMERI	BASE	ALTEZZA	SUPERFICIE
1	15,66 m	6,36 m	49,80 mq
2	15,66 m	7,80 m	61,07 mq
3	10,96 m	1,05 m	5,75 mq
4	10,96 m	0,90 m	4,93 mq
5	11,32 m	2,10 m	11,89 mq
6	2,60 m	0,85 m	1,11 mq
7	4,40 m	0,90 m	1,98 mq
8	4,40 m	0,20 m	0,44 mq
9	2,15 m	0,85 m	0,91 mq
10	7,80 m	1,65 m	6,44 mq
11	11,60 m	4,05 m	23,49 mq
12	6,40 m	1,00 m	3,20 mq
13	6,12 m	1,70 m	5,20 mq
14	6,12 m	1,62 m	4,96 mq
15	4,23 m	1,08 m	2,28 mq
16	4,23 m	1,82 m	3,85 mq
17	26,70 m	9,87 m	131,76 mq
18	27,28 m	6,08 m	82,93 mq
19	14,45 m	6,08 m	43,93 mq
20	14,40 m	8,72 m	62,78 mq
21	14,40 m	7,12 m	51,26 mq
22	12,62 m	5,67 m	35,78 mq
23	12,62 m	6,15 m	38,81 mq
24	57,03 m	22,72 m	647,86 mq
25	57,03 m	26,45 m	754,22 mq
TOTALE SUP. PERMEABILE			2036,64 mq

2036,64 mq > 611,86 mq VERIFICATO

Apogeo STUDIO TECNICO ASSOCIATO

Comune di Certaldo

Oggetto: Piano di recupero COMUNE DI CERTALDO elaborato INTEGRATO

Località: Pino Poggio Rosso in data 06 APR 2009

I Richiedenti: Andrea Marini MARIANO VIRGILI

Il Progettista: Dott. Arch. Barbara Bertini

Allegato 12/14 alla deliberazione n. 36/CC del 22.04.09

Tavola integrativa come richiesto da Prot. n° 3264 del 18/02/2009 della pratica n° 339/2008

Tavola n° **08** Verifica Permeabilità D.C.R. 230/94 Verifica Legge 122/89

Scala 1:500