



pianta piano terreno

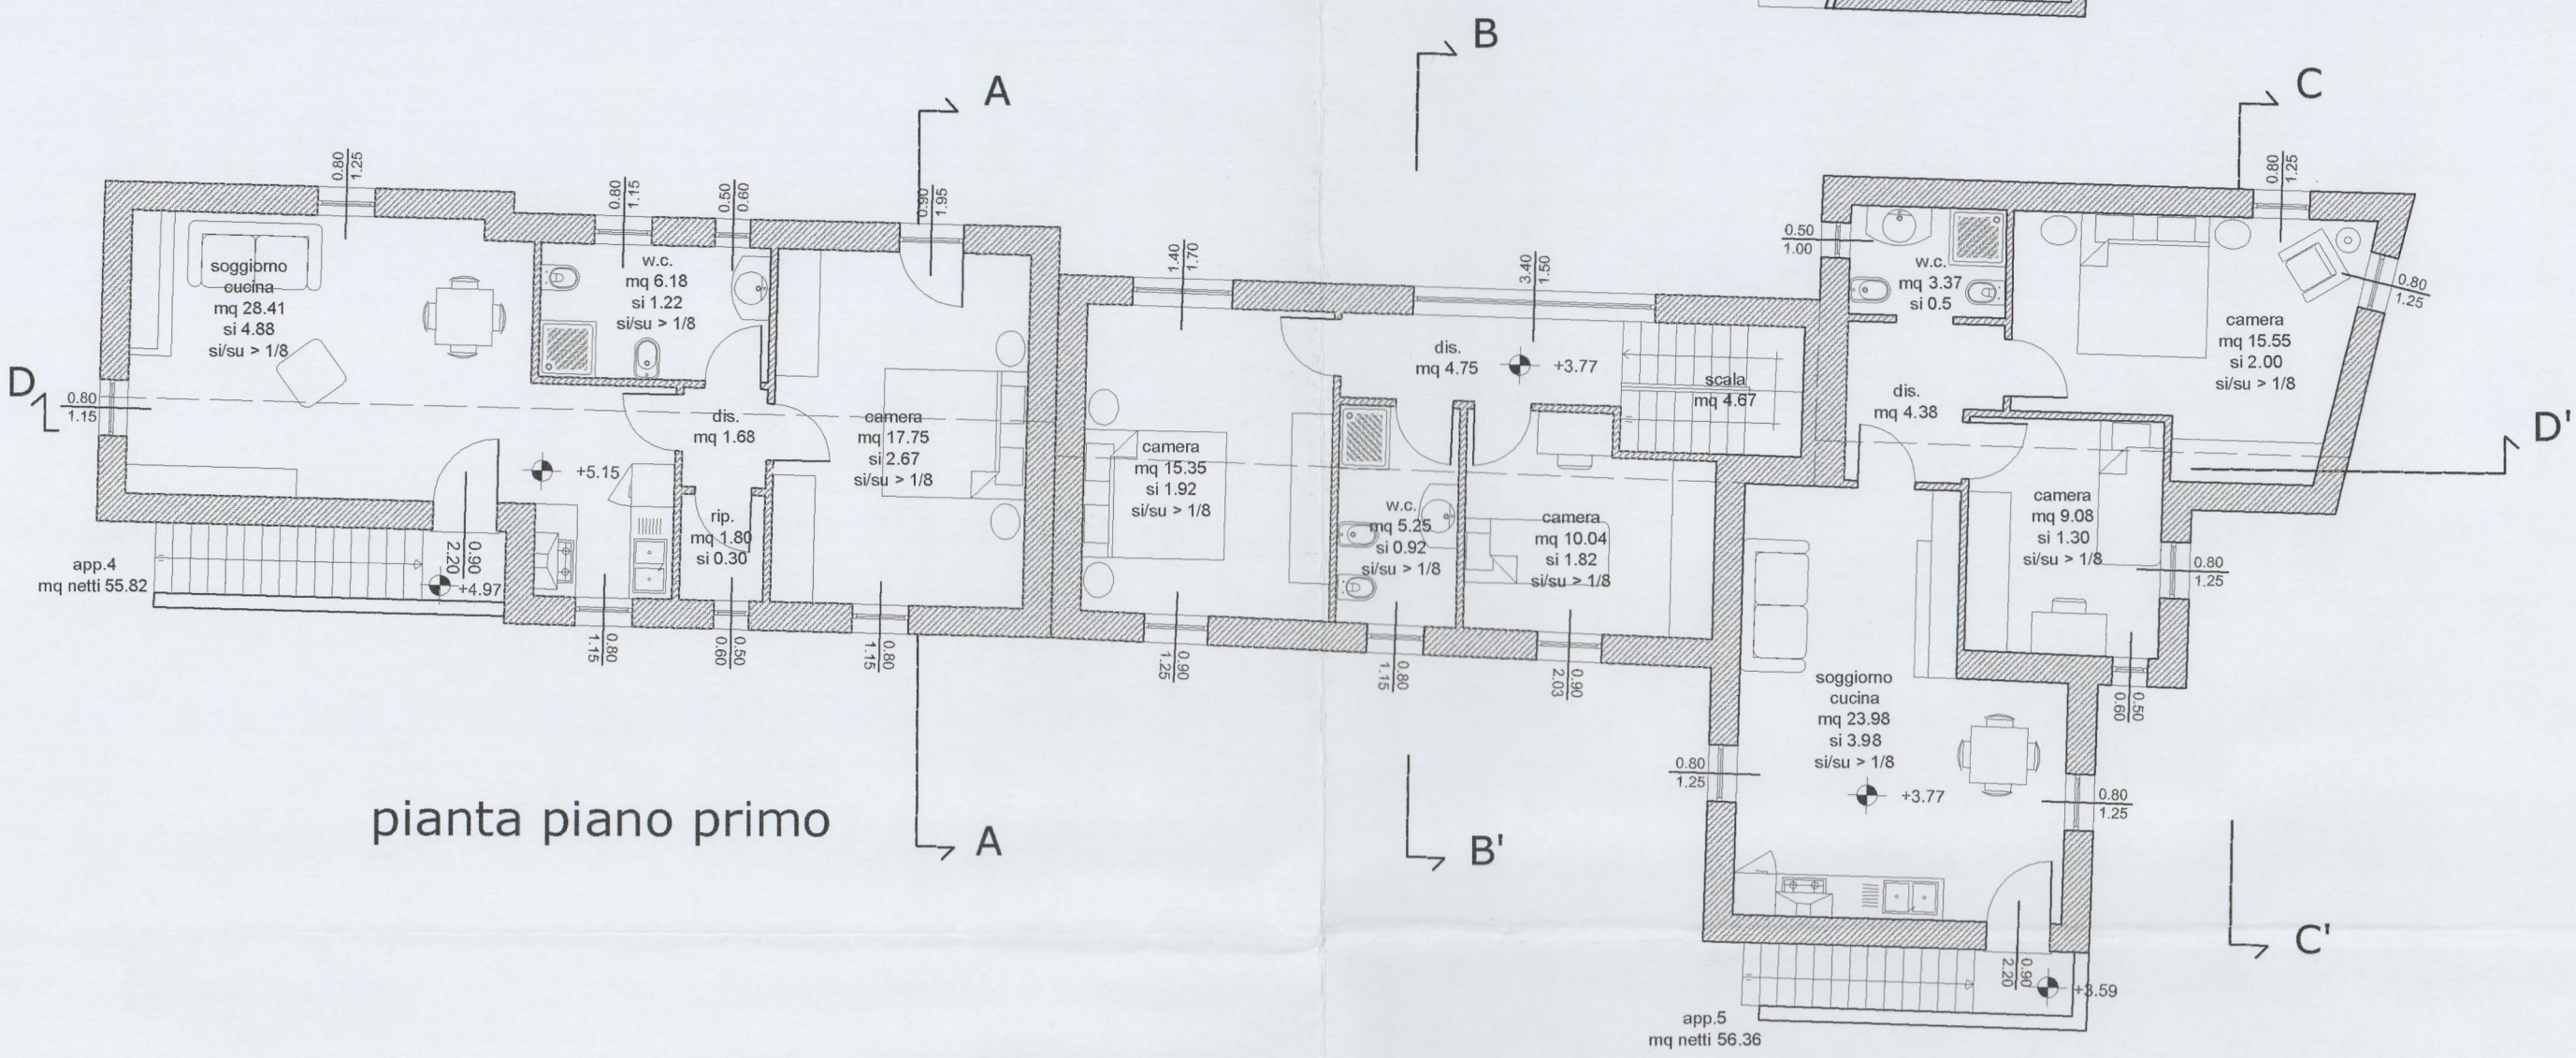

pianta piano primo

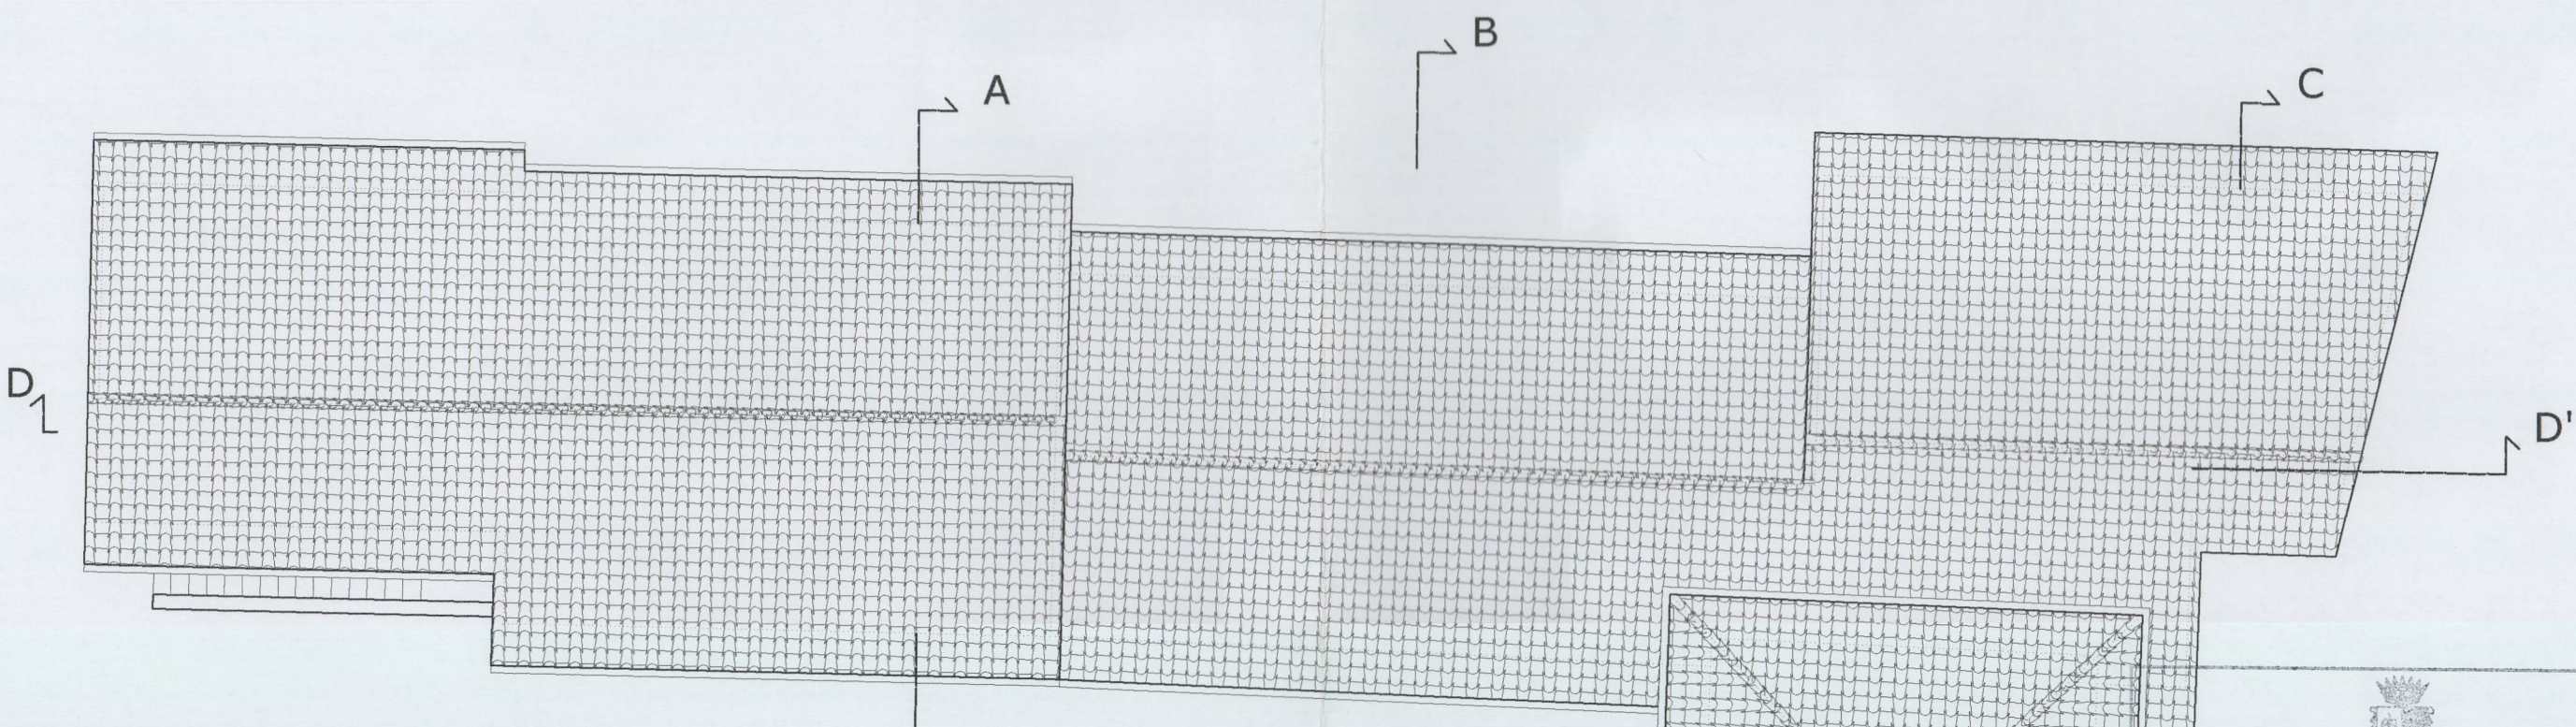

pianta delle coperture

  
 COMUNE DI CERTALDO  
 elaborato  
**INTEGRATO**  
 in data **23 DIC 2009**


**PIANO DI RECUPERO PER LA TRASFORMAZIONE  
 DI IMMOBILI RURALI IN CIVILI ABITAZIONI  
 ai sensi dell'art. 73 della L.R. 01/2005  
 LOC. SAN VITO - CERTALDO**

Proprietà: AZIENDA VINICOLA SAN DONNINO SRL  
 Progettazione e Dir. Lav. Architettonica: **Ing. Giovanni CORTI** - Studio tecnico Ing. Giovanni Corti  
**Arch. Carlo FANTACCI** - CARLO FANTACCI & ASSOCIATI studio d'architettura ed urbanistica

Tavola: **PIANTA PIANO TERRENO, PRIMO E COPERTURA**  
**16** STATO DI PROGETTO

Allegato 16/36 alla deliberazione n. 137/CC del 29.10.09

scala 1:100

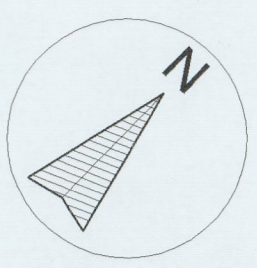

La Proprietà  
*Paolo Corini*

Progettisti  
