
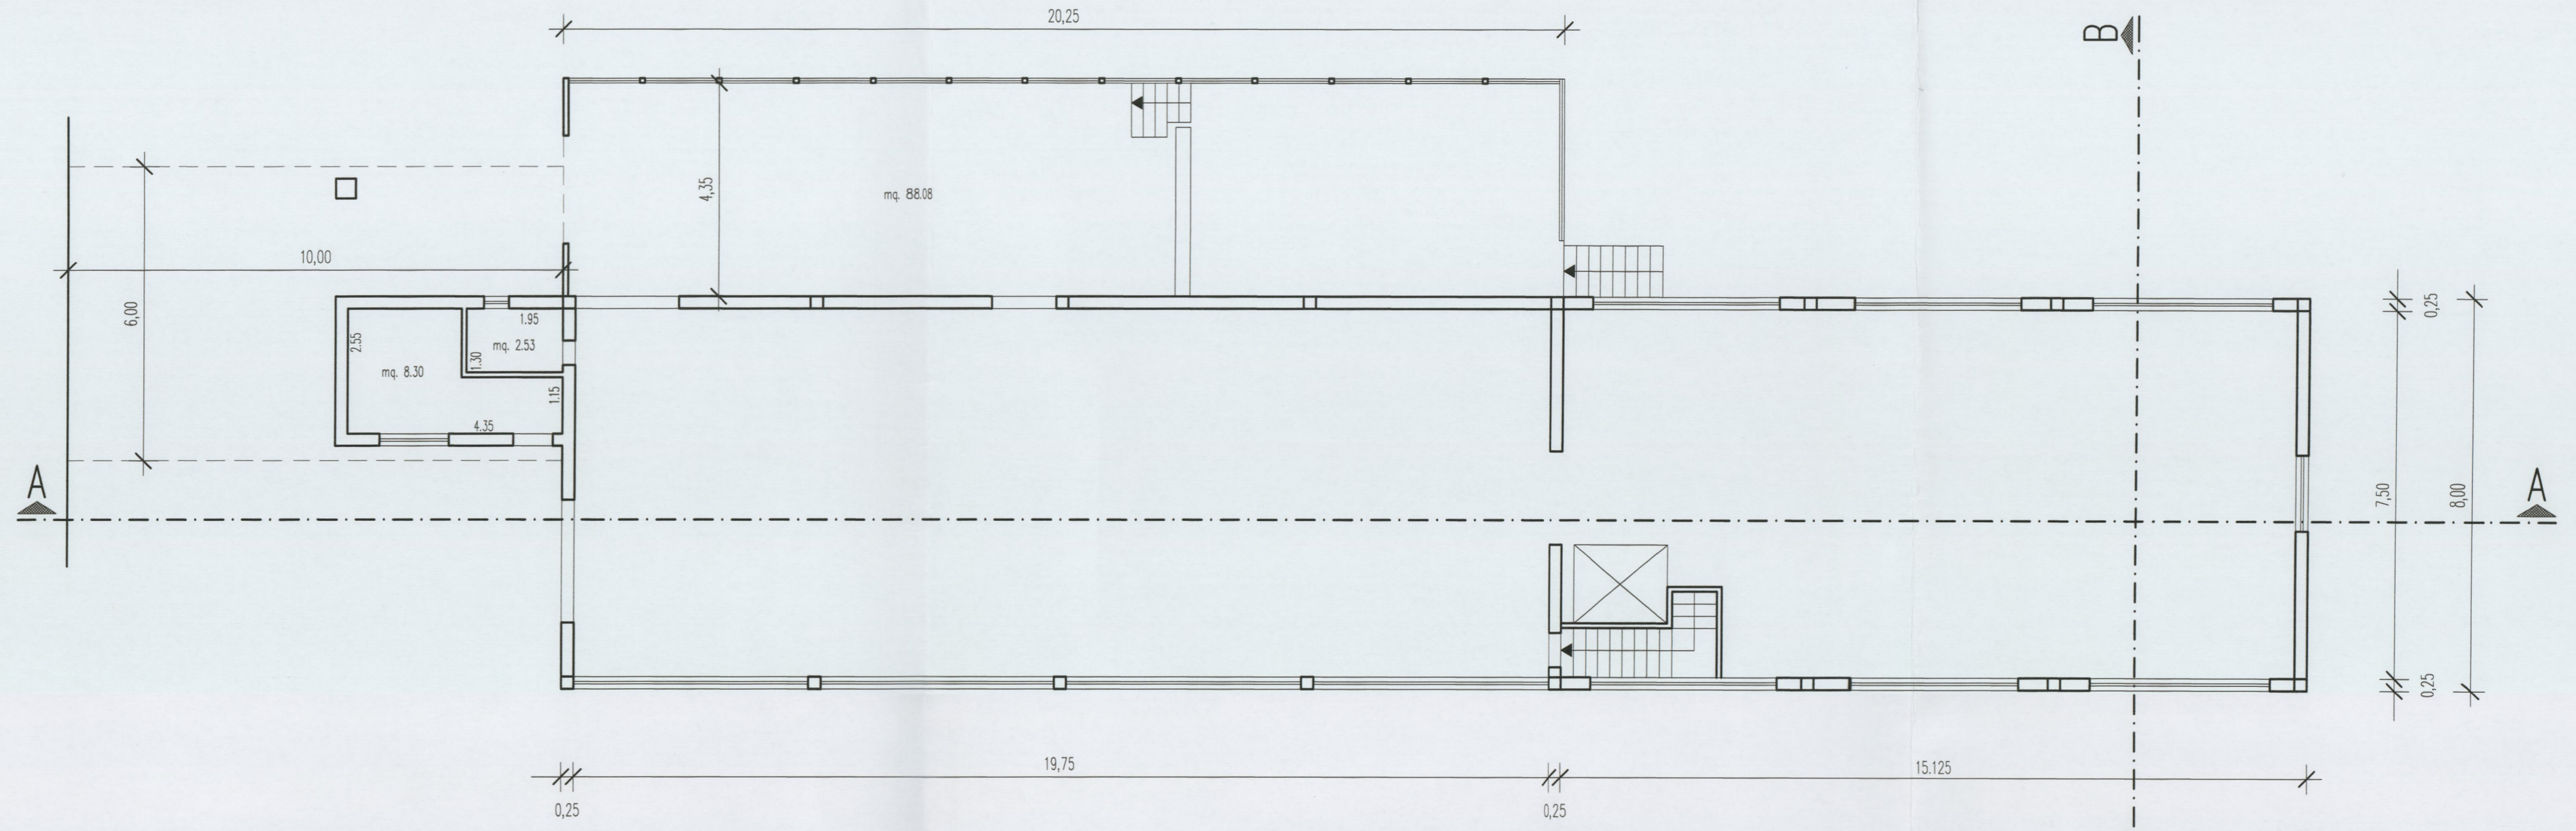



Studio Tecnico Associato
 P.I. Roberto Bandinelli
 Geom. Alberto Morandi
 P.I. Ilio Baragatti
 Geom. Massimo Calosi
 Geom. Lorenzo Poggesi
 Dott. Ing. Patrizio Lisi



tipo di opera	PIANO DI RECUPERO - AREA 4B213		
località	Comune di CERTALDO Loc. Fiano - via Firenze n° 115		
committente	Soc. IMMOBILIARE CIPRESSAIA srl		
oggetto del disegno	STATO AUTORIZZATO PIANTE		
IL COMMITTENTE	IL TECNICO	DATA	TAV. n.
Immobiliare CIPRESSAIA srl Via Toscana 128 50052 CERTALDO (FI) P.I. e C.F. 0537387 048 3	 ALBERTO MORANDI FIRENZE	GENNAIO 2011 SCALA 1:100 FOGLIO 14	2a PARTICELLA 192
L:\Clienti\Carocchi -Imm. Cipressaia\Loc. Fiano\Progetto\Piano di recupero 4B213\2011\Pianta.dwg data di stampa 15/11/2011			
50052 CERTALDO / FI via Trento, 2 - TEL 0571/664877 Fax 0571/665038 50021 BARBERINO VAL D'ELSA / FI via Francesco da Barberino, 8 TEL e FAX 055/8075300 P. IVA 04386680484 e-mail info@studiobmbcp.com			



PIANTA PIANO TERRA

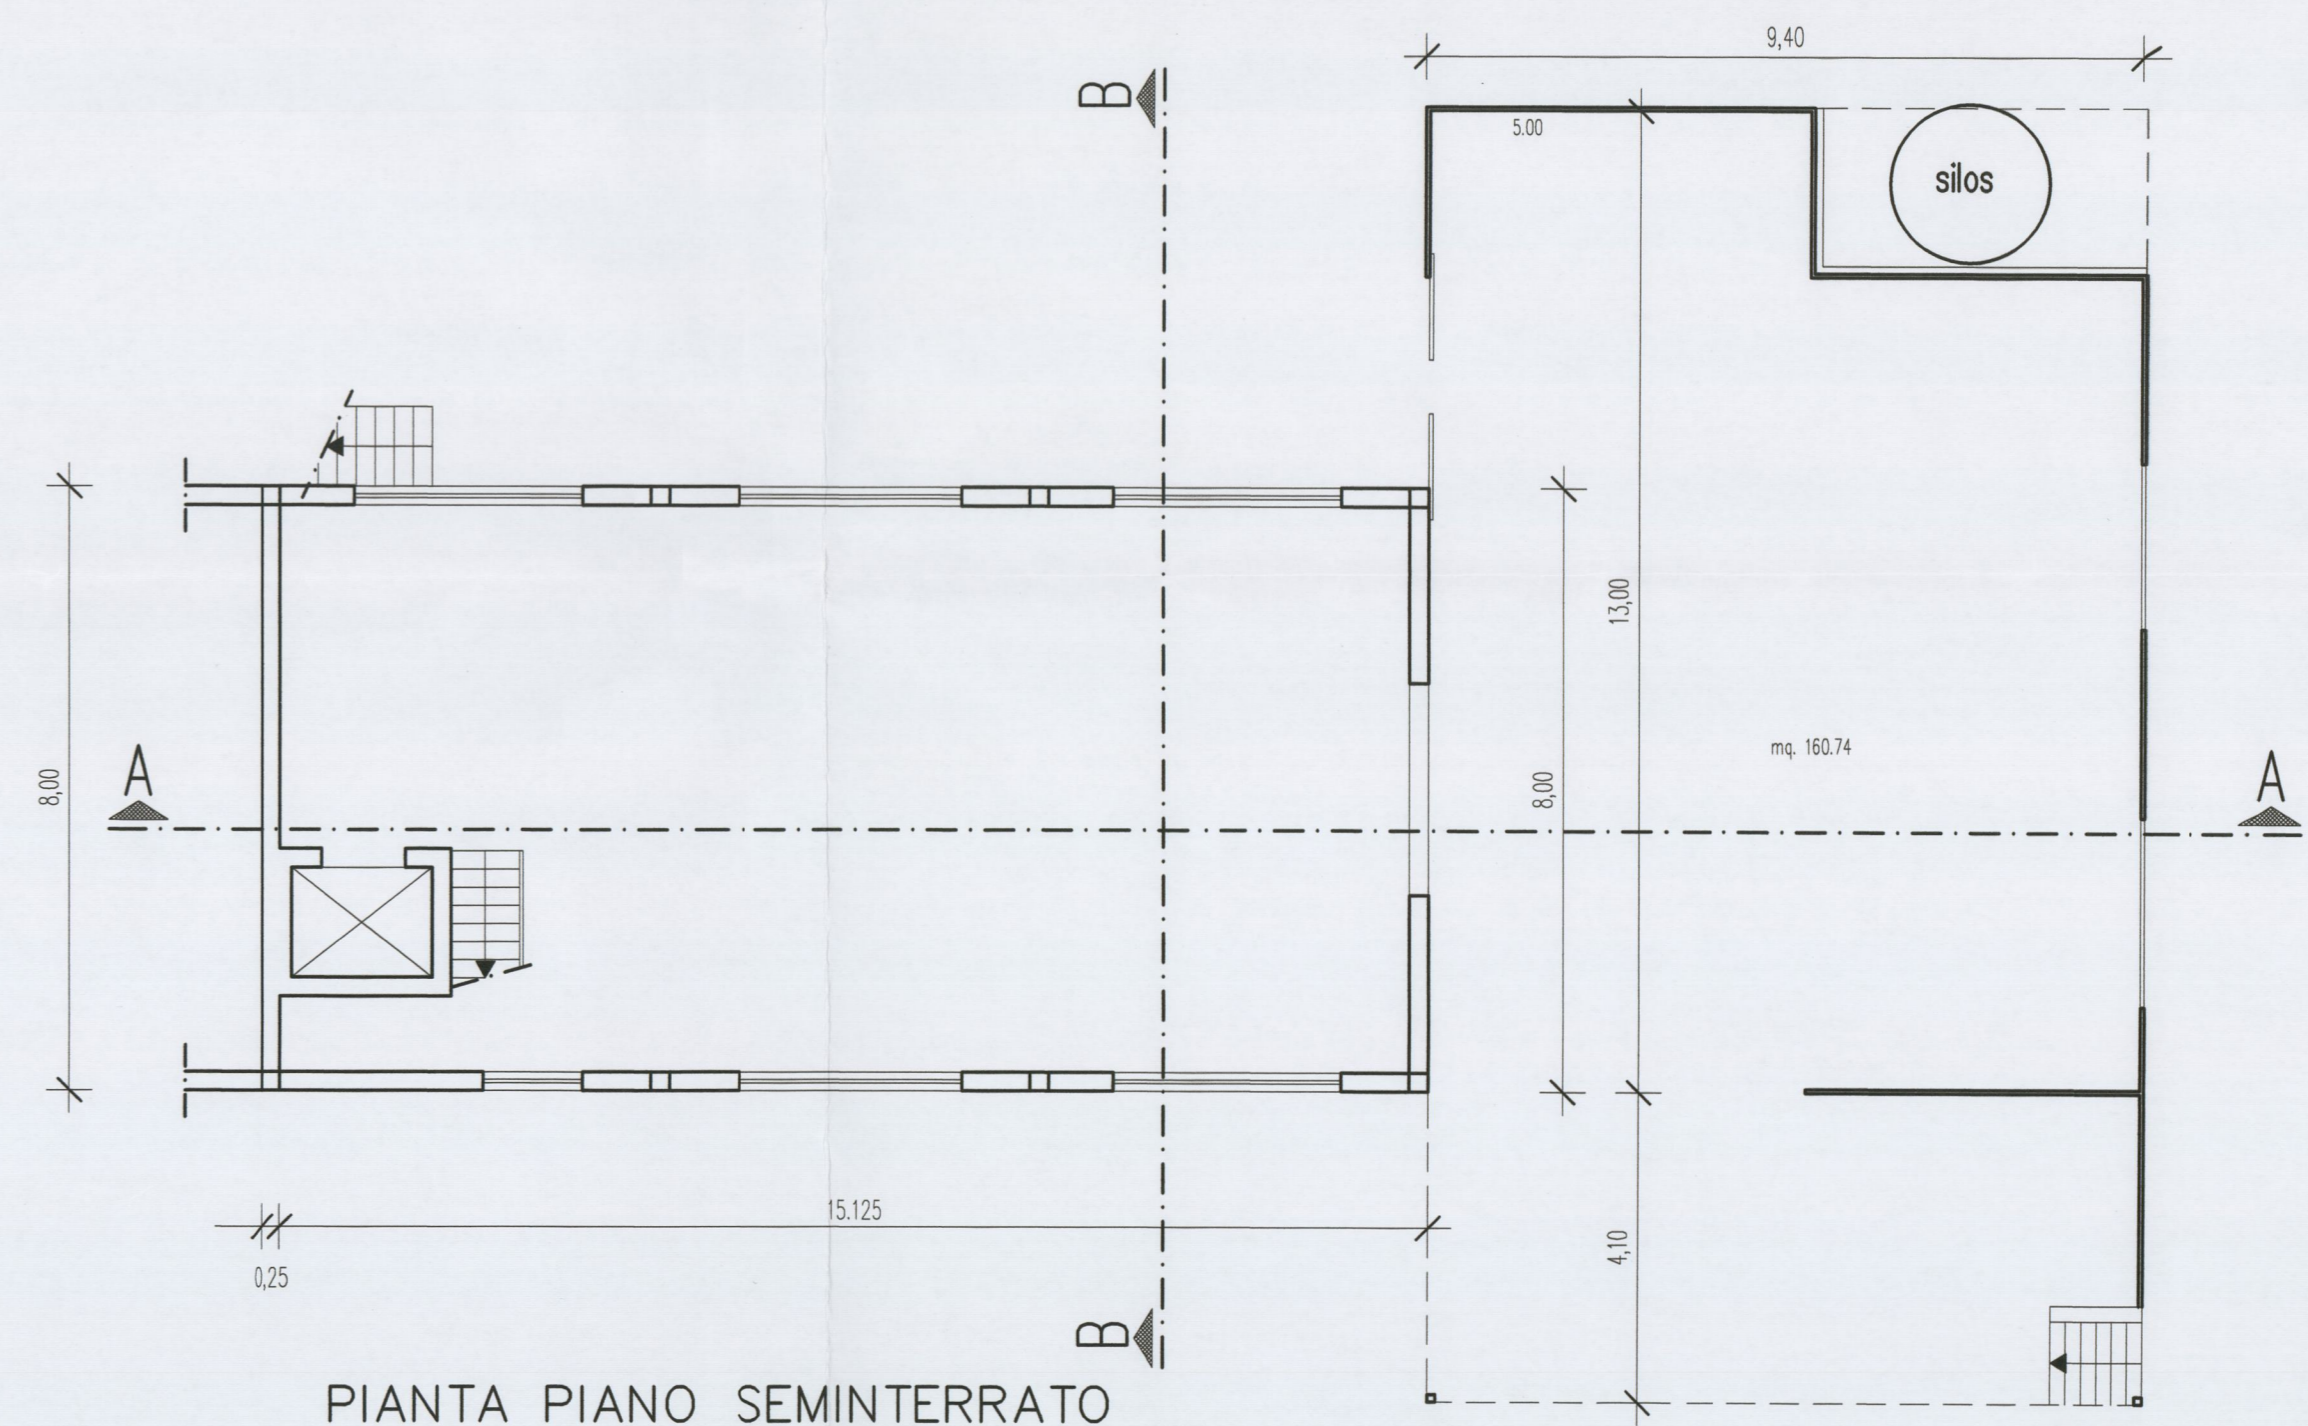

PIANTA PIANO SEMINTERRATO

Allegato 9/20 alla deliberazione
 n. 37/CC del 05/01/2012

