



PROSPETTO SUD-EST

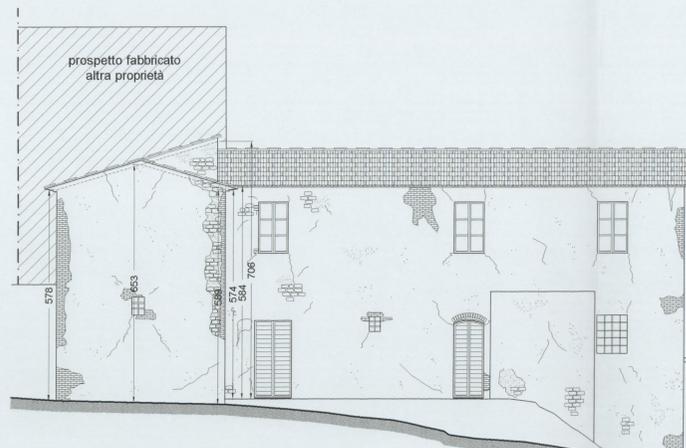


PROSPETTO NORD-EST




PRSPETTO-SEZIONE C-C

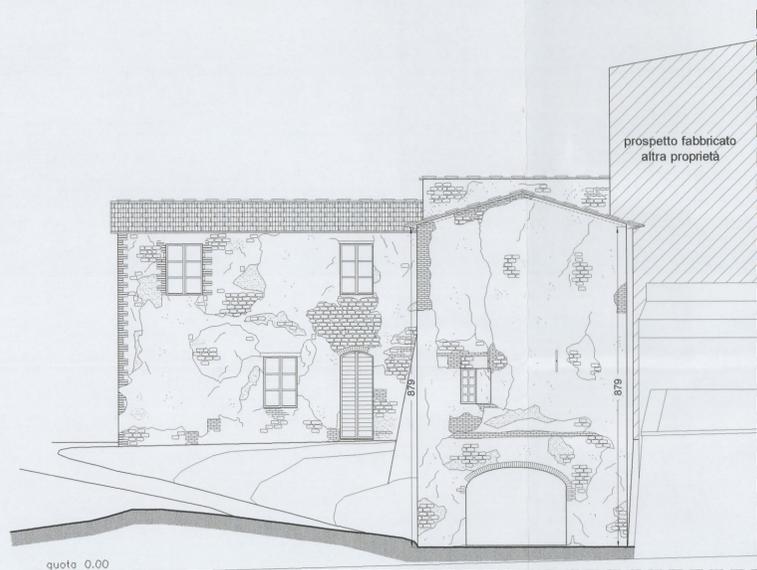


PROSPETTO NORD-OVEST

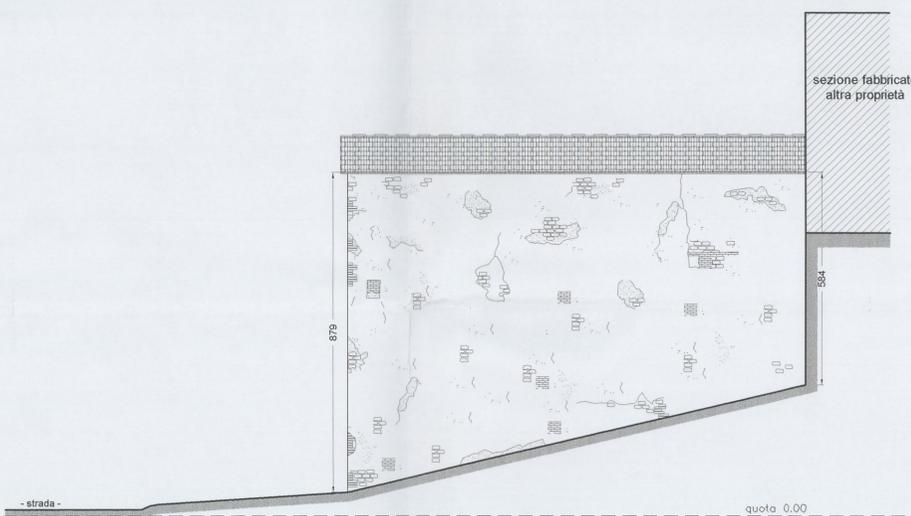


PROSPETTO SUD-OVEST

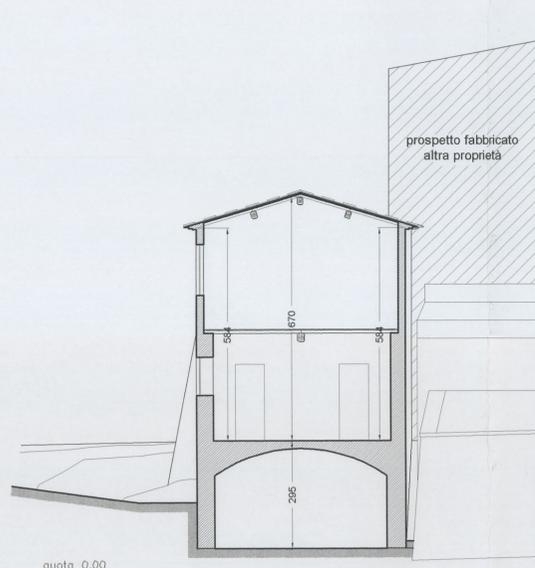


SEZIONE A - A

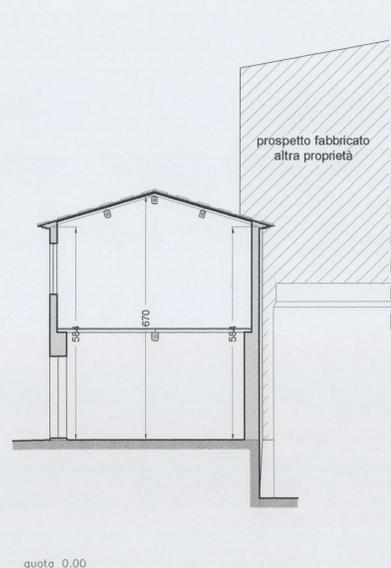


SEZIONE B - B

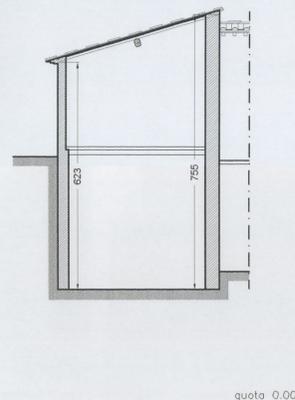

SEZIONE C' - C'

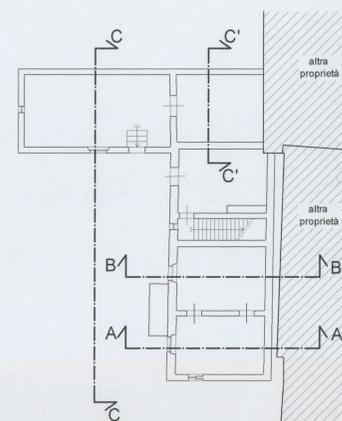

PIANTA PIANO TERRENO

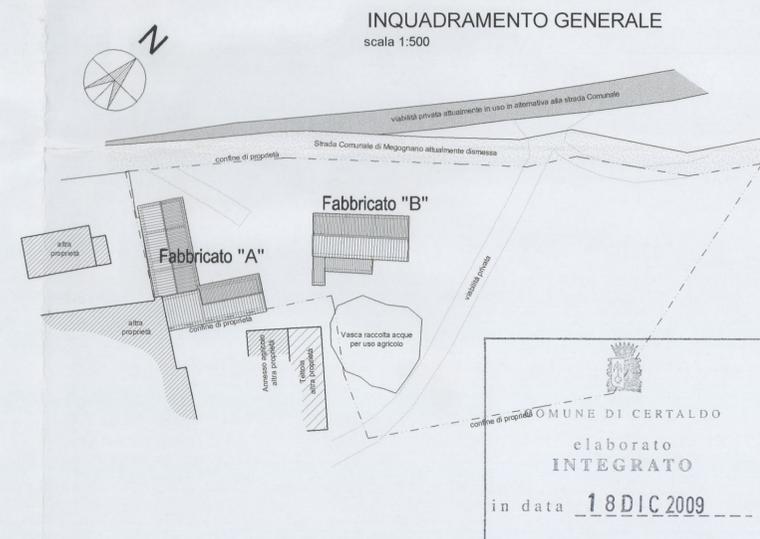

La resituzione grafica del presente elaborato è redatta sulla base della foto aerea del 1965 fornita dall'IGM, della documentazione fotografica acquisita sin dall'anno 2000 ed infine sulla base del rilievo geometrico antecedente l'Ordinanza del Comune di Certaldo n° 85 del 26.05.2003

Allegato 5/36 alla deliberazione
n. 137/CC del 29.12.09

**PIANO DI RECUPERO PER LA TRASFORMAZIONE
DI IMMOBILI RURALI IN CIVILI ABITAZIONI
ai sensi dell'art. 73 della L.R. 01/2005
LOC. SAN VITO - CERTALDO**

Proprietà: AZIENDA VINICOLA SAN DONNINO SRL
Progettazione e Dir. Lav. Architettónica: **Ing. Giovanni CORTI** - Studio tecnico Ing. Giovanni corti
Arch. Carlo FANTACCI - CARLO FANTACCI & ASSOCIATI studio d'architettura ed urbanistica
Tavola: **FABBRICATO "A" PROSPETTI E SEZIONI STATO ORIGINARIO** rimontato per anastilosi applicata alle forme scala 1:100

La Proprietà
Paolo Cori

Progettisti
Giovanni Corti
Carlo Fantacci