




PIANTA PIANO TERRENO
- annesso agricolo -

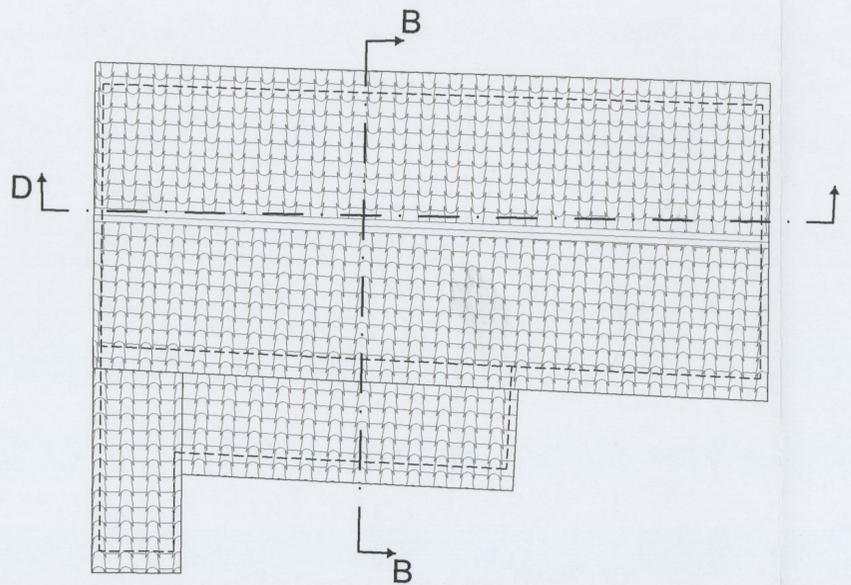


PIANTA PIANO COPERTURA

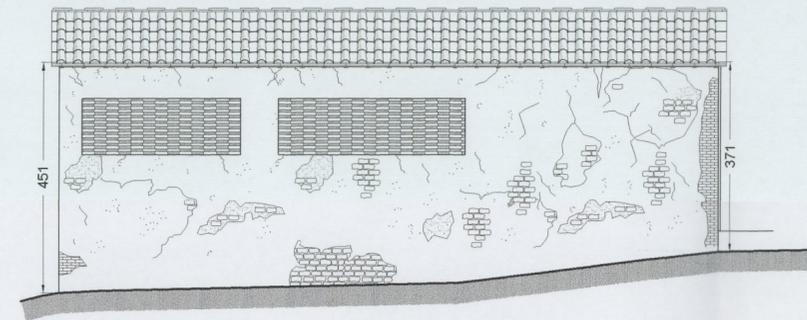


PROSPETTO NORD-OVEST

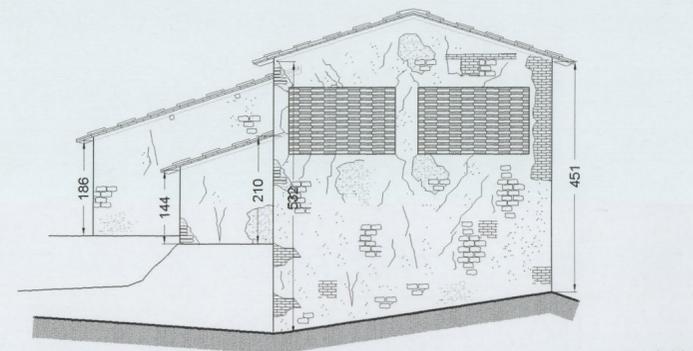


PROSPETTO NORD-EST

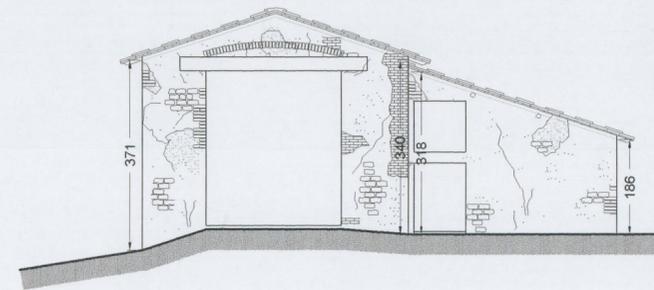

PROSPETTO SUD-OVEST

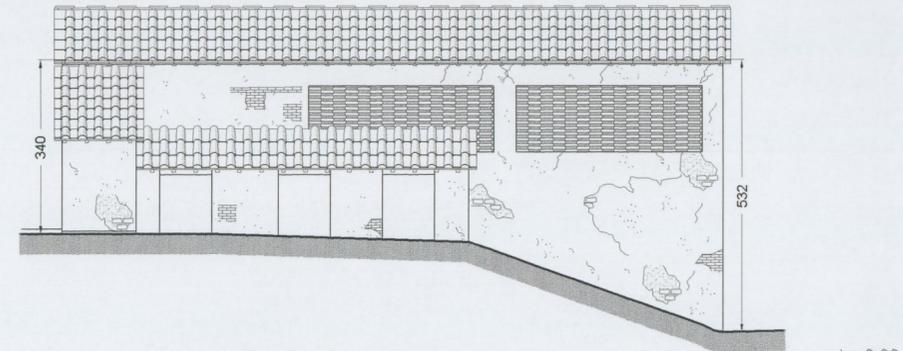

PROSPETTO SUD-EST

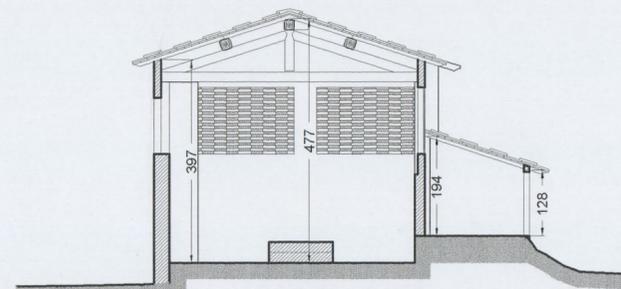


SEZIONE B - B



SEZIONE D - D

INQUADRAMENTO GENERALE

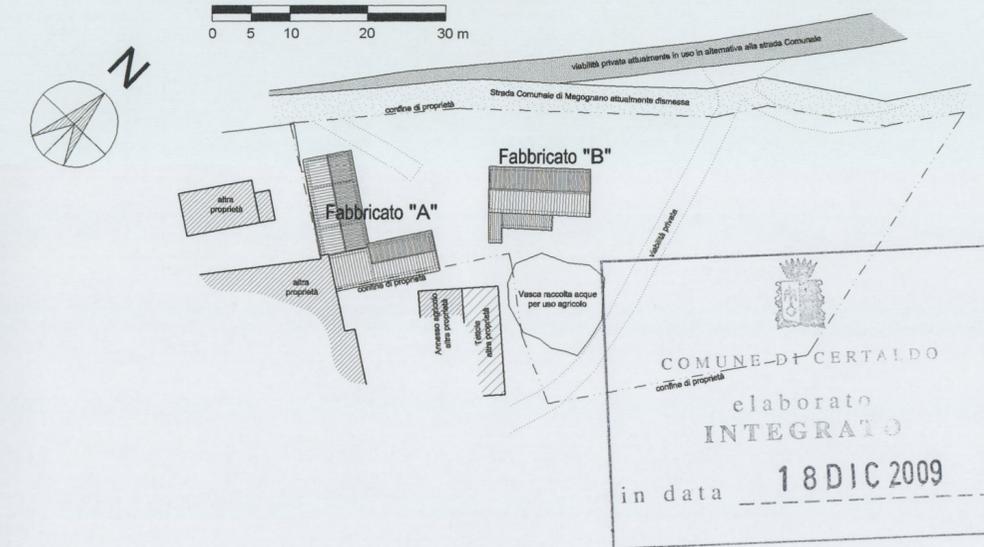

La resituzione grafica del presente elaborato è redatta sulla base della foto aerea del 1965 fornitaci dall'IGM, della documentazione fotografica acquisita sin dall'anno 2000 ed infine sulla base del rilievo geometrico antecedente l'Ordinanza del Comune di Certaldo n° 85 del 26.05.2003

Allegato 6/36 alla deliberazione n. 138, CC del 29.12.09

PIANO DI RECUPERO PER LA TRASFORMAZIONE DI IMMOBILI RURALI IN CIVILI ABITAZIONI ai sensi dell'art. 73 della L.R. 01/2005 LOC. SAN VITO - CERTALDO

Proprietà: AZIENDA VINICOLA SAN DONNINO SRL
Progettazione e Dir. Lav. Architettonica: **Ing. Giovanni CORTI** - Studio tecnico Ing. Giovanni corti **Arch. Carlo FANTACCI** - CARLO FANTACCI & ASSOCIATI studio d'architettura ed urbanistica

Tavola: **6** FABBRICATO "B" PIANTE PROSPETTI E SEZIONI STATO ORIGINARIO rimontato per anastilosi applicata alle forme scala 1:100

La Proprietà

Pole Corine

