


PROSPETTO SUD-EST

quota 0,00

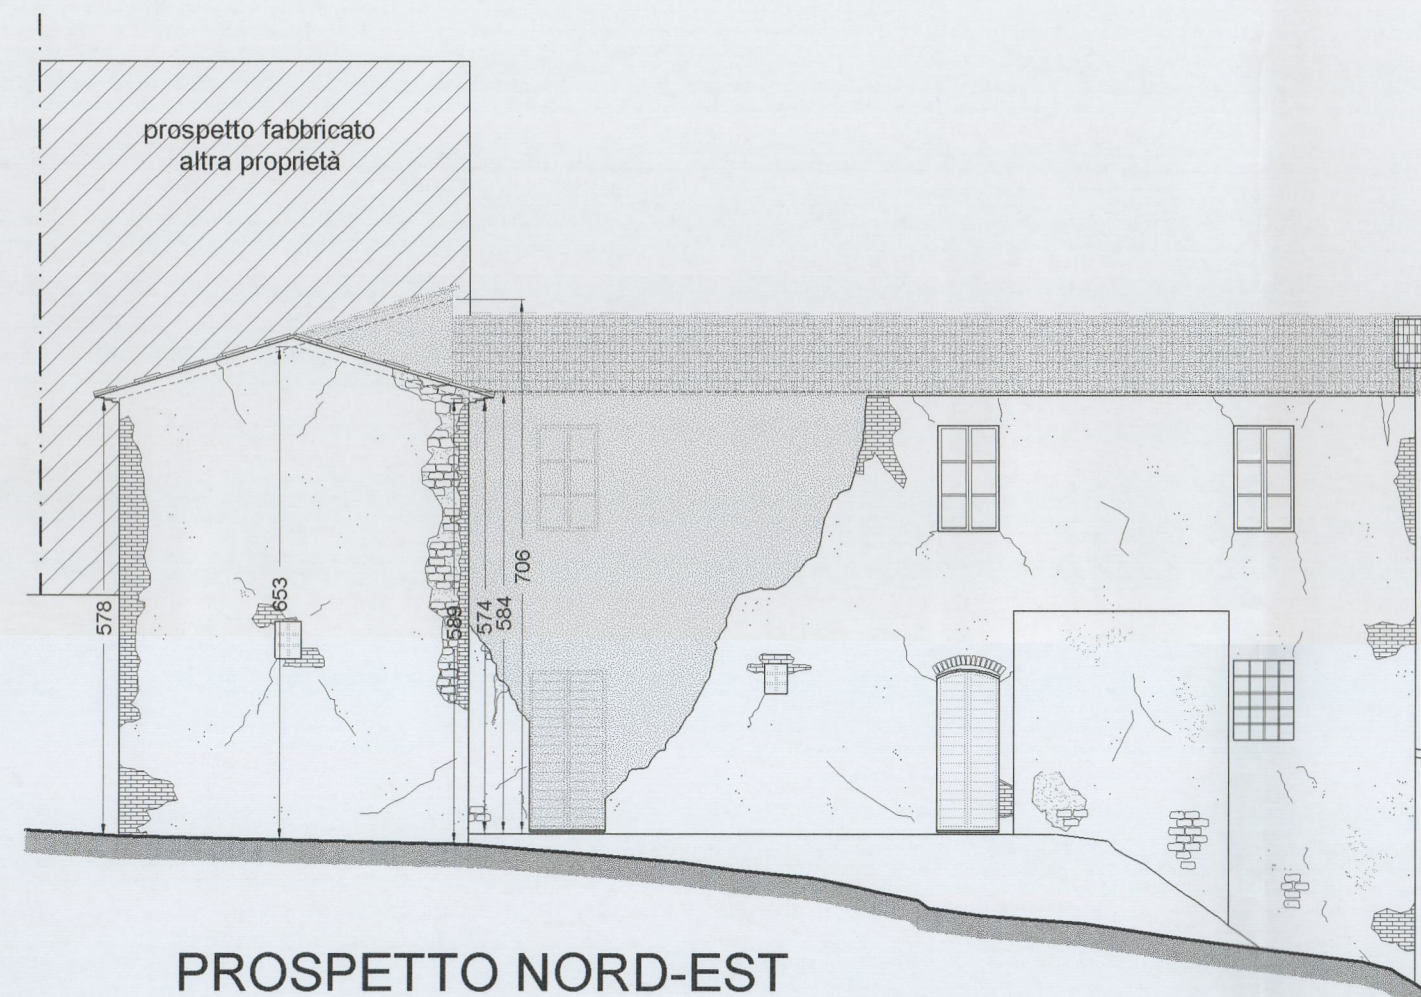


PROSPETTO NORD-EST

quota 0,00




PRSPETTO-SEZIONE C-C

quota 0,00

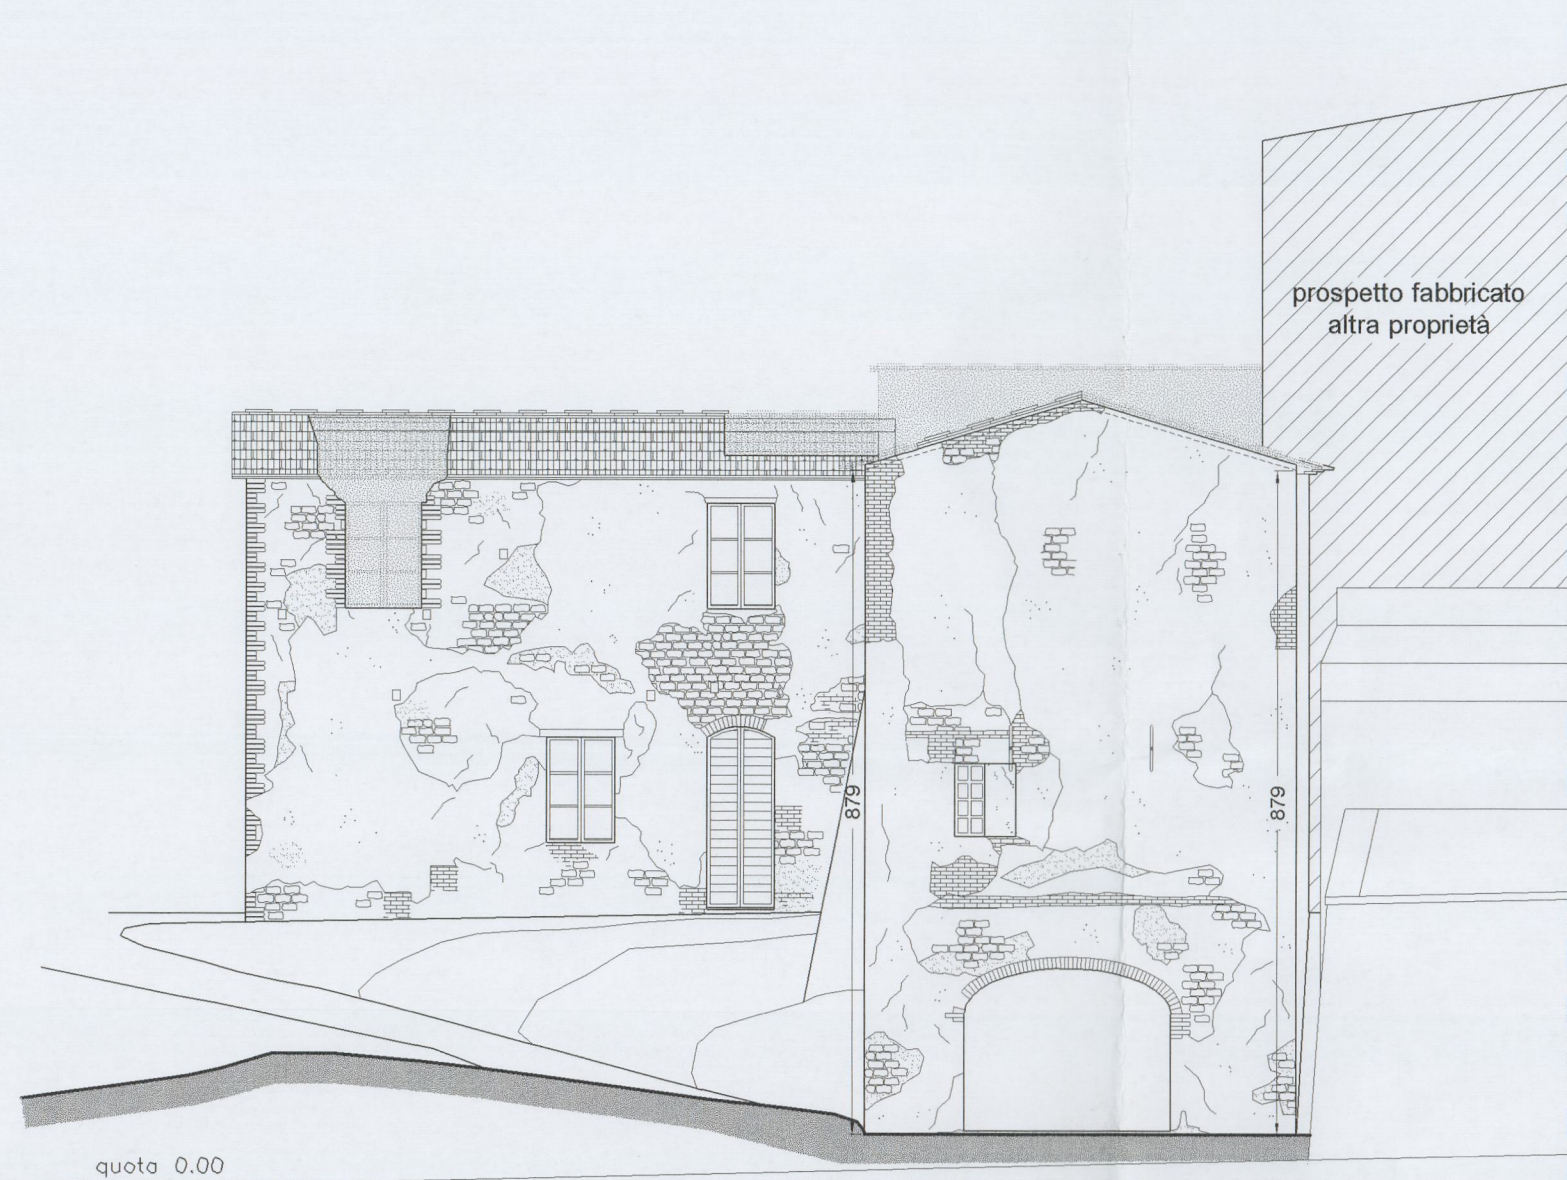


PROSPETTO NORD-OVEST

quota 0,00

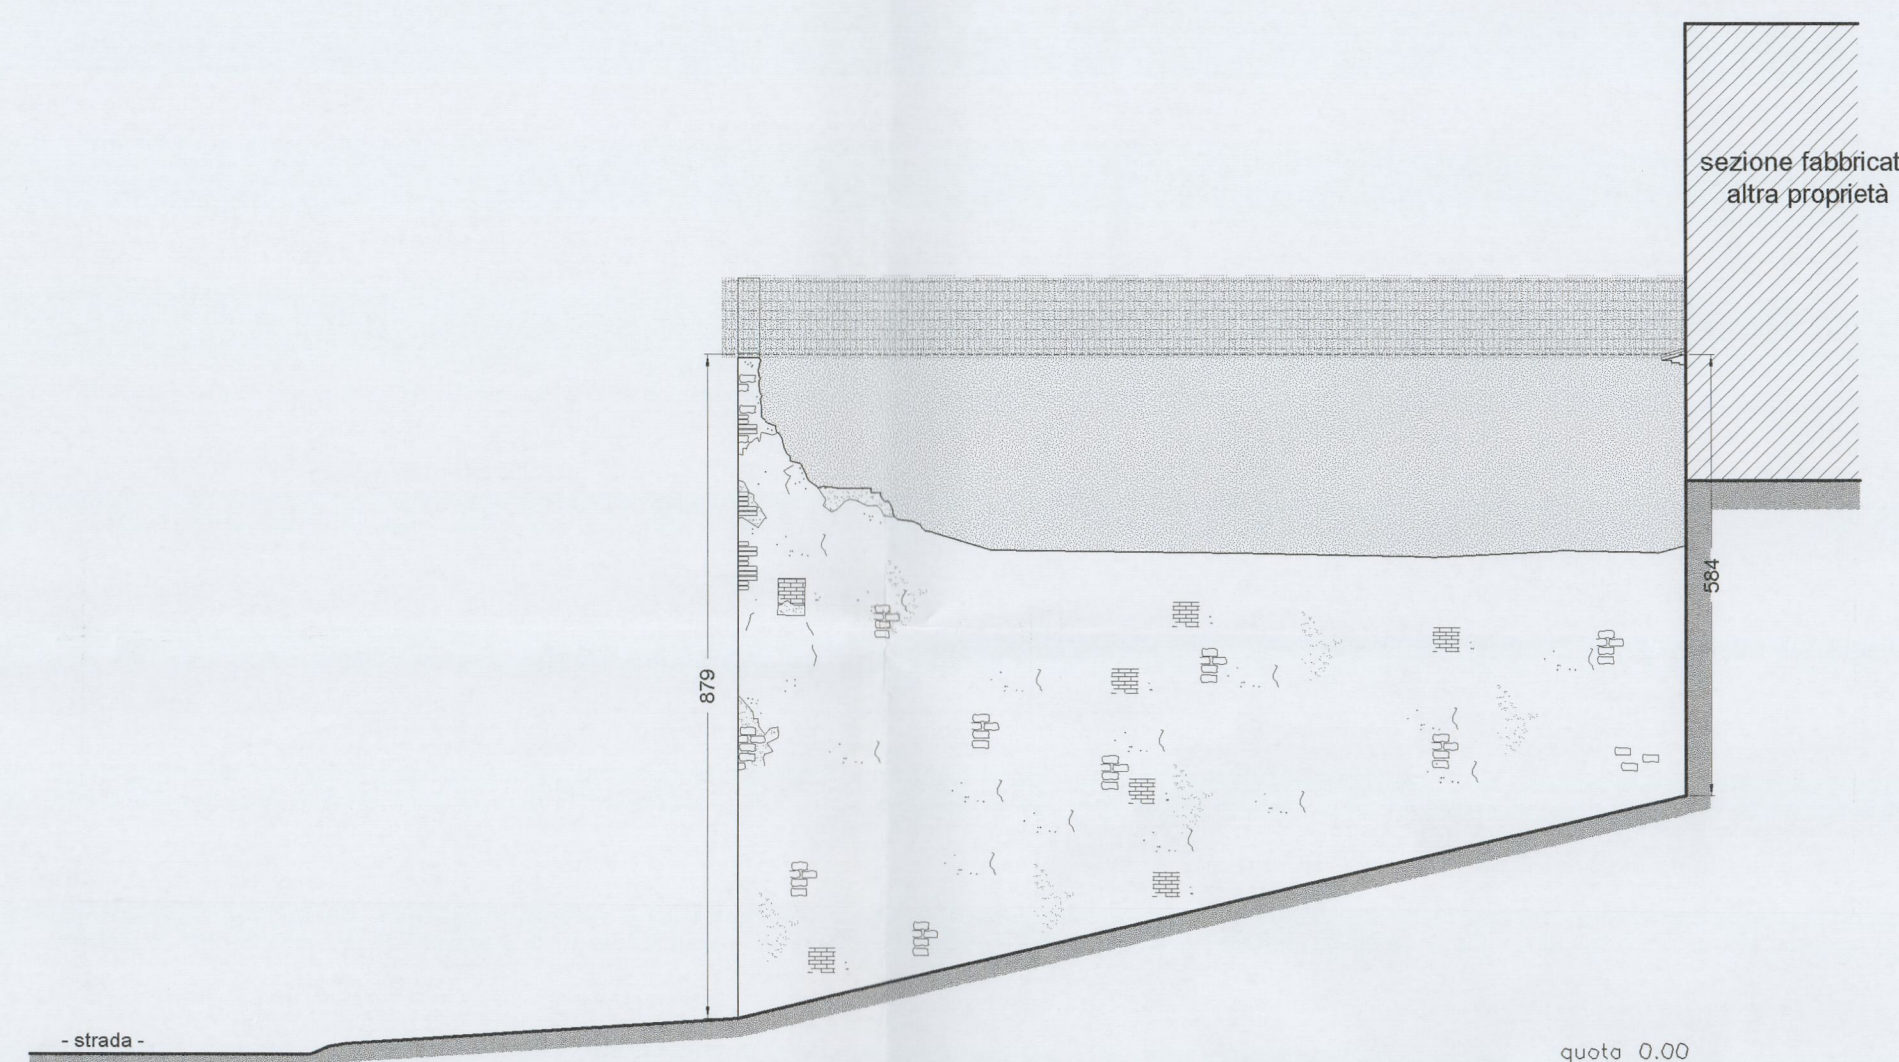


PROSPETTO SUD-OVEST

quota 0,00

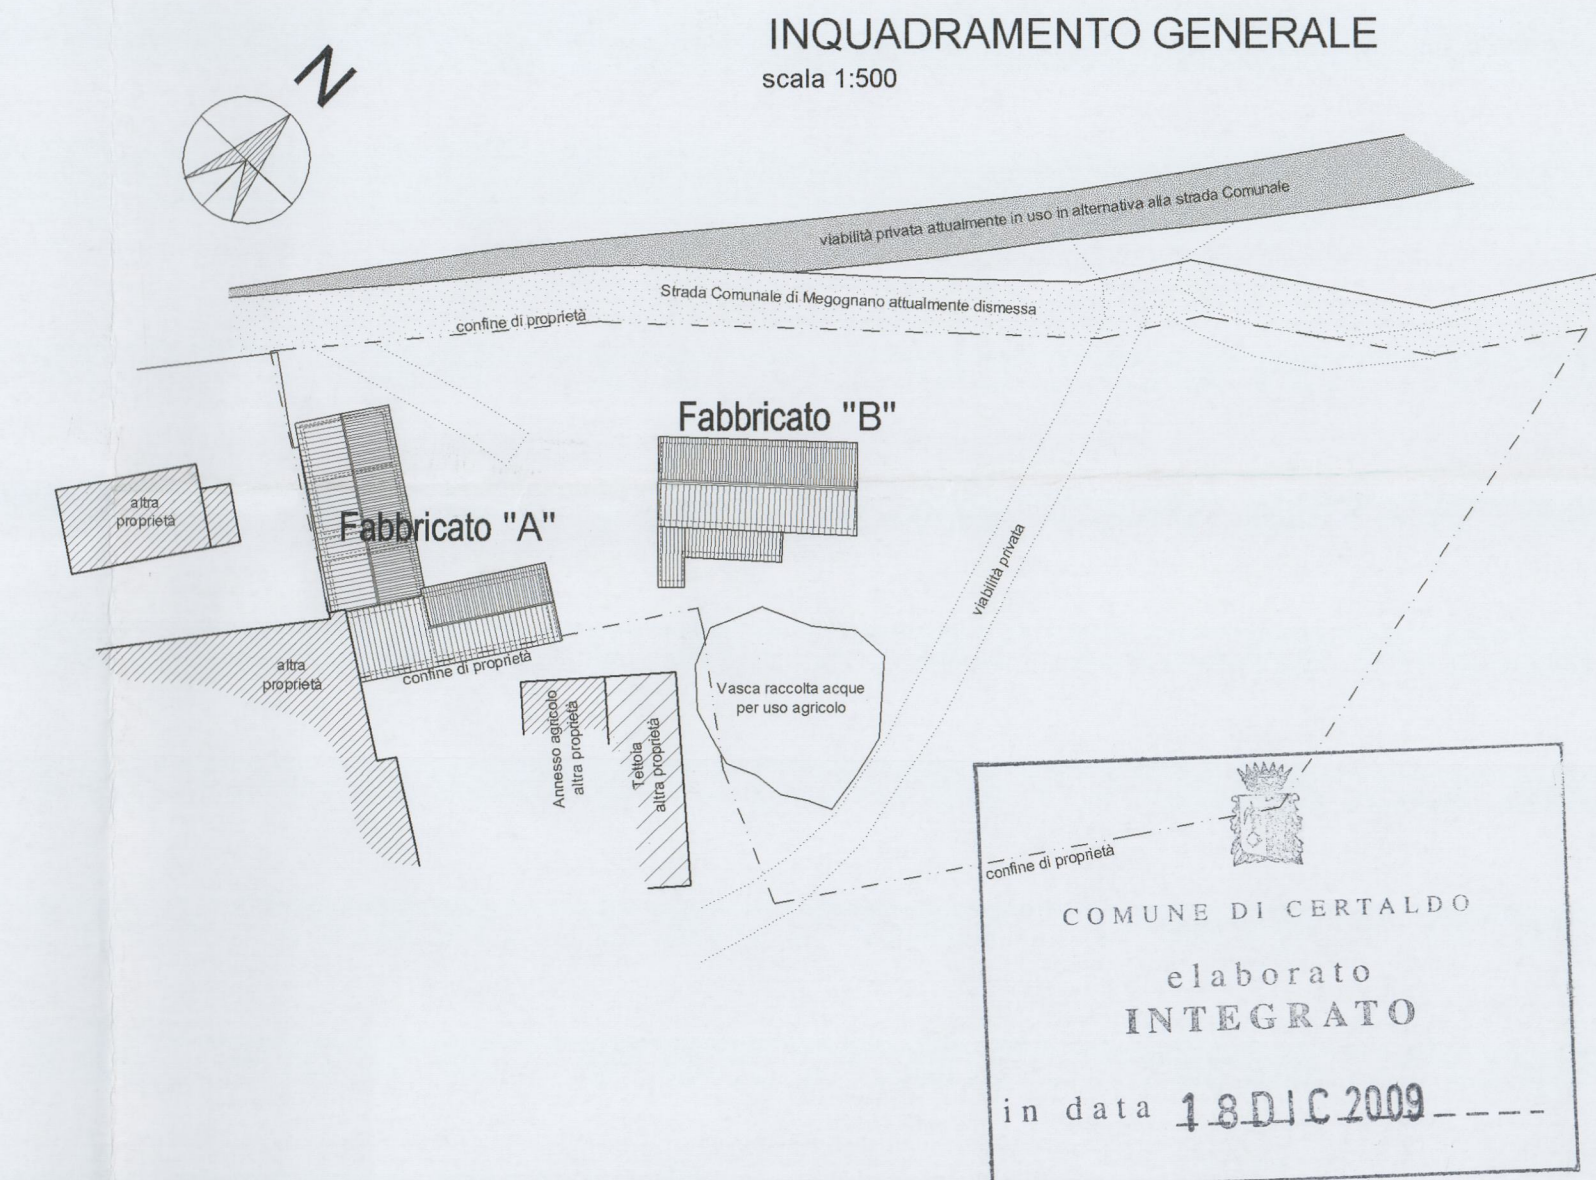


INQUADRAMENTO GENERALE
scala 1:500

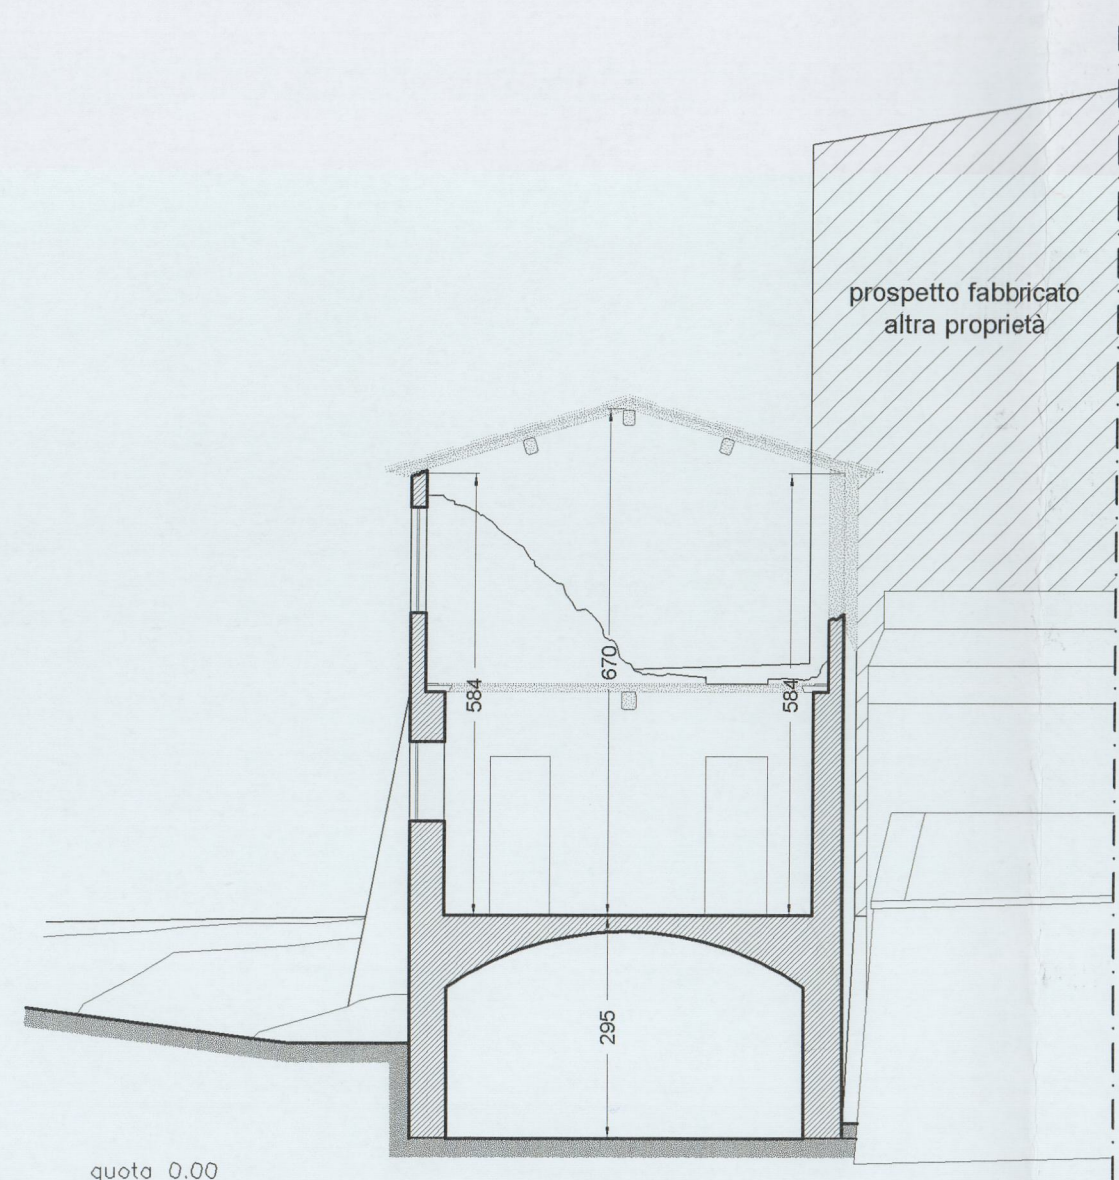


SEZIONE A - A

quota 0,00

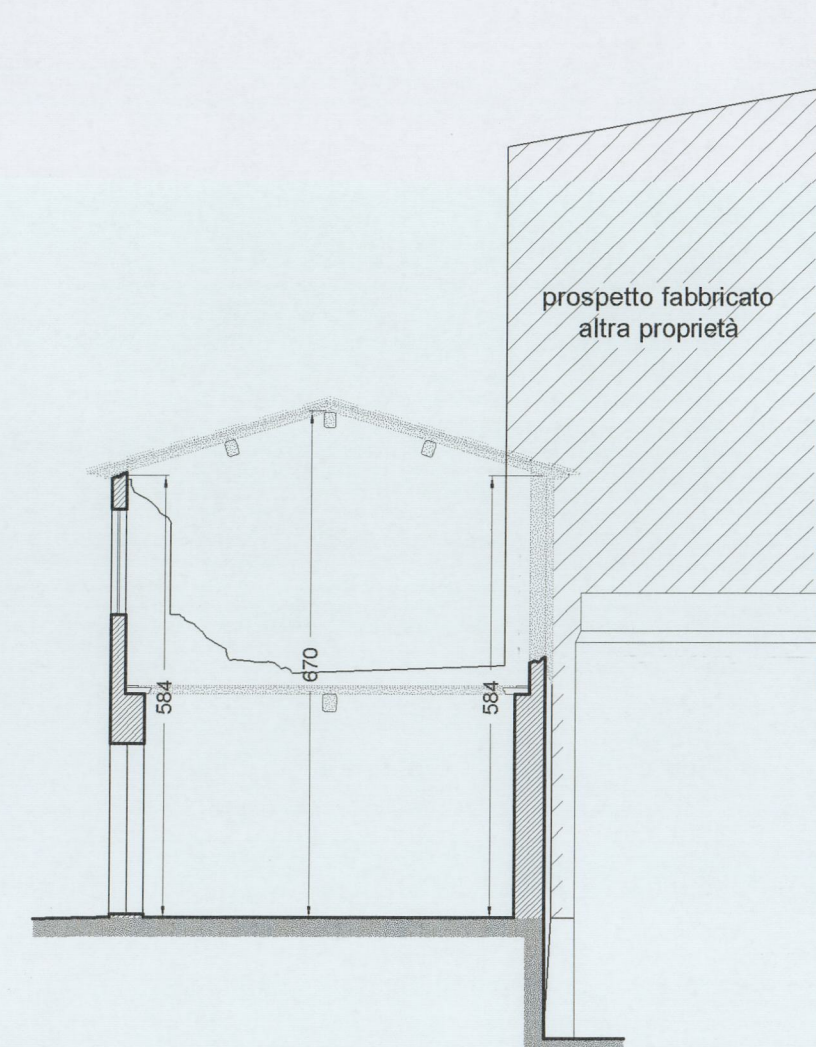


SEZIONE B - B

quota 0,00

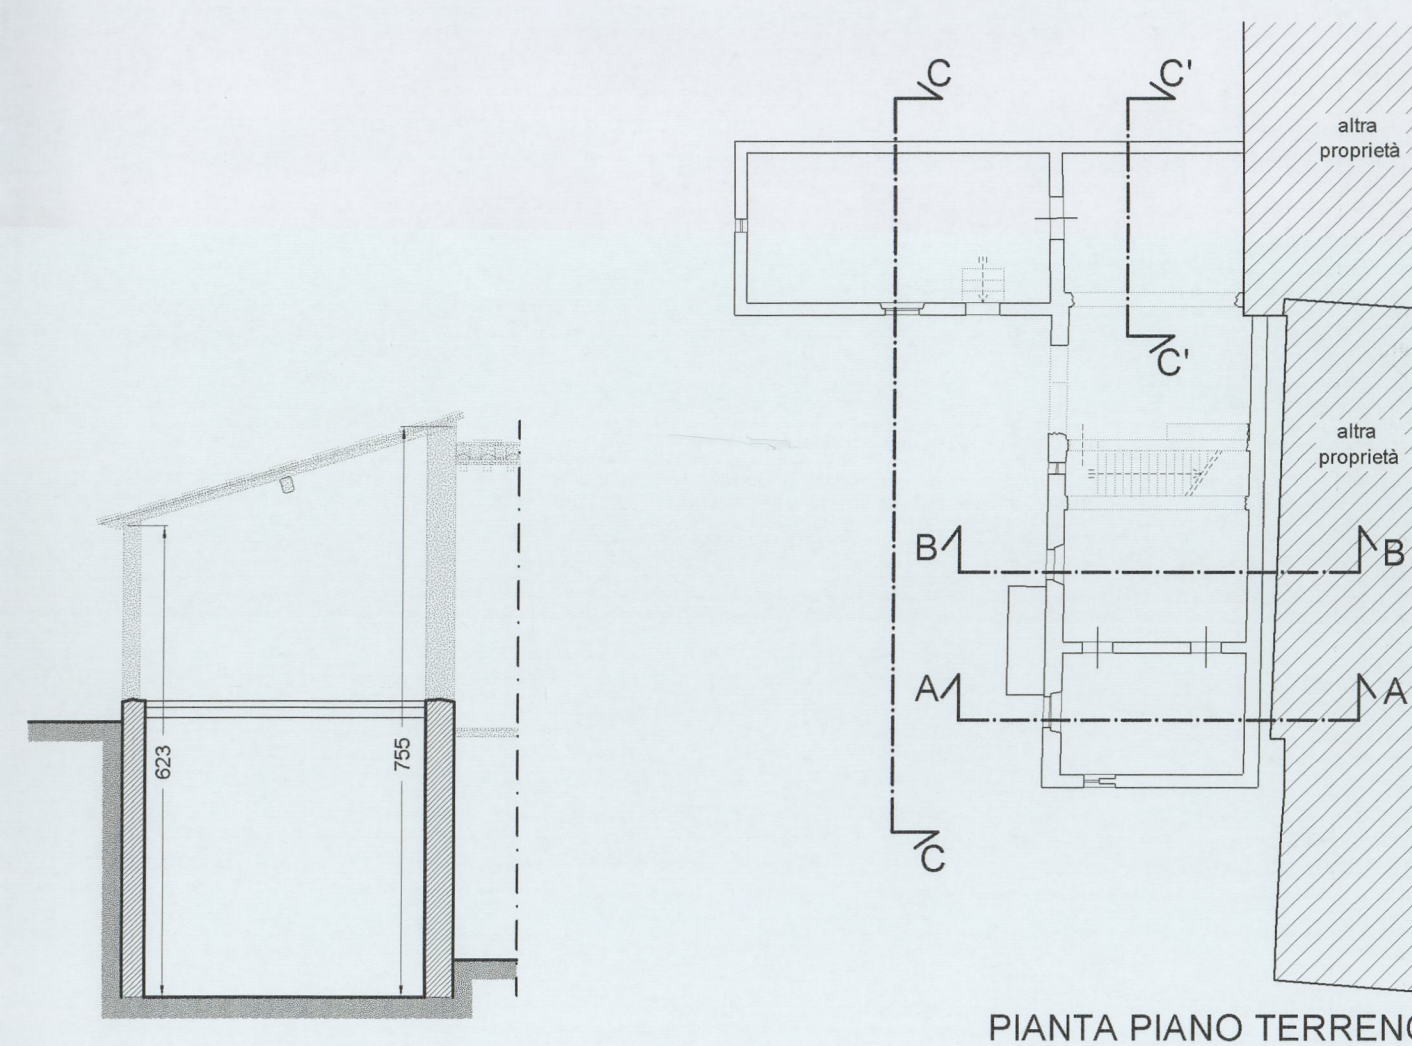

SEZIONE C' - C'

quota 0,00

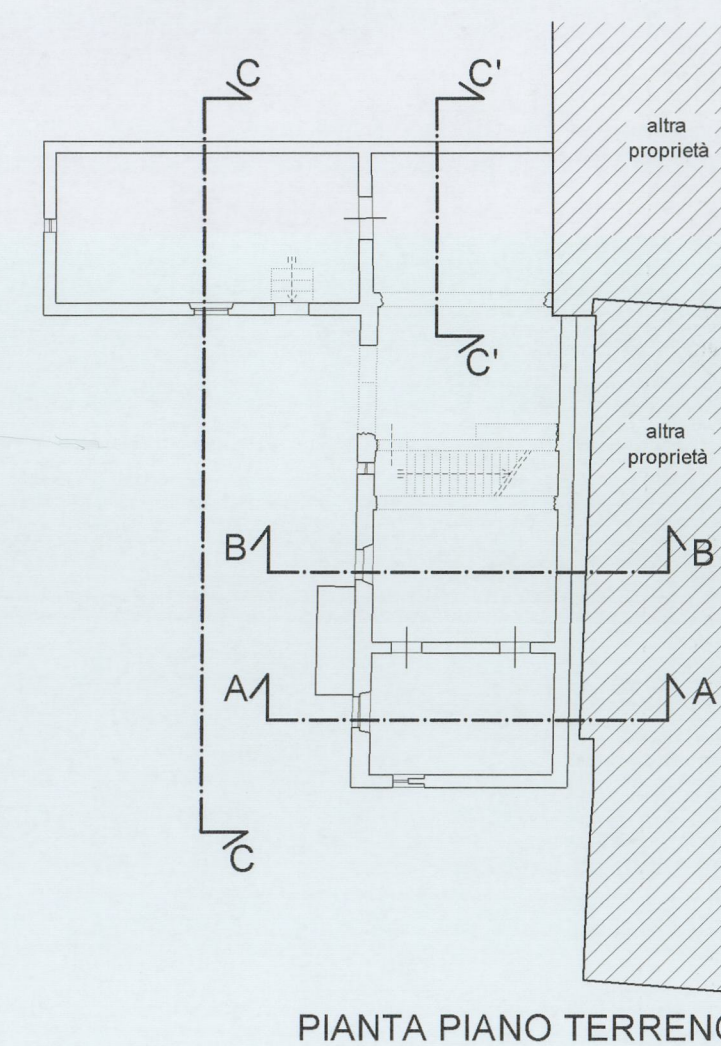

PIANTA PIANO TERRENO

■ Porzioni di fabbricato dirute antecedentemente al 26.05.2003

■ Ricostruzione dello stato dei luoghi al 1965 delle porzioni di fabbricato dirute

La resituzione grafica del presente elaborato è redatta sulla base della foto aerea del 1965 fornita dall'IGM, della documentazione fotografica acquisita sin dall'anno 2000 ed infine sulla base del rilievo geometrico antecedente l'Ordinanza del Comune di Certaldo n° 85 del 26.05.2003

Allegato 8/36 alla deliberazione n. 137/CC del 29.12.09

PIANO DI RECUPERO PER LA TRASFORMAZIONE DI IMMOBILI RURALI IN CIVILI ABITAZIONI ai sensi dell'art. 73 della L.R. 01/2005 LOC. SAN VITO - CERTALDO

Proprietà: AZIENDA VINICOLA SAN DONNINO SRL
Progettazione e Dir. Lav. Architettonica: Ing. Giovanni CORTI - Studio tecnico Ing. Giovanni corti Arch. Carlo FANTACCI - CARLO FANTACCI & ASSOCIATI studio d'architettura ed urbanistica

Tavola: FABBRICATO "A" PROSPETTI E SEZIONI STATO DEI LUOGHI AL 26.05.2003

scala 1:100

La Proprietà

