




PIANTA PIANO TERRENO  
- annesso agricolo -

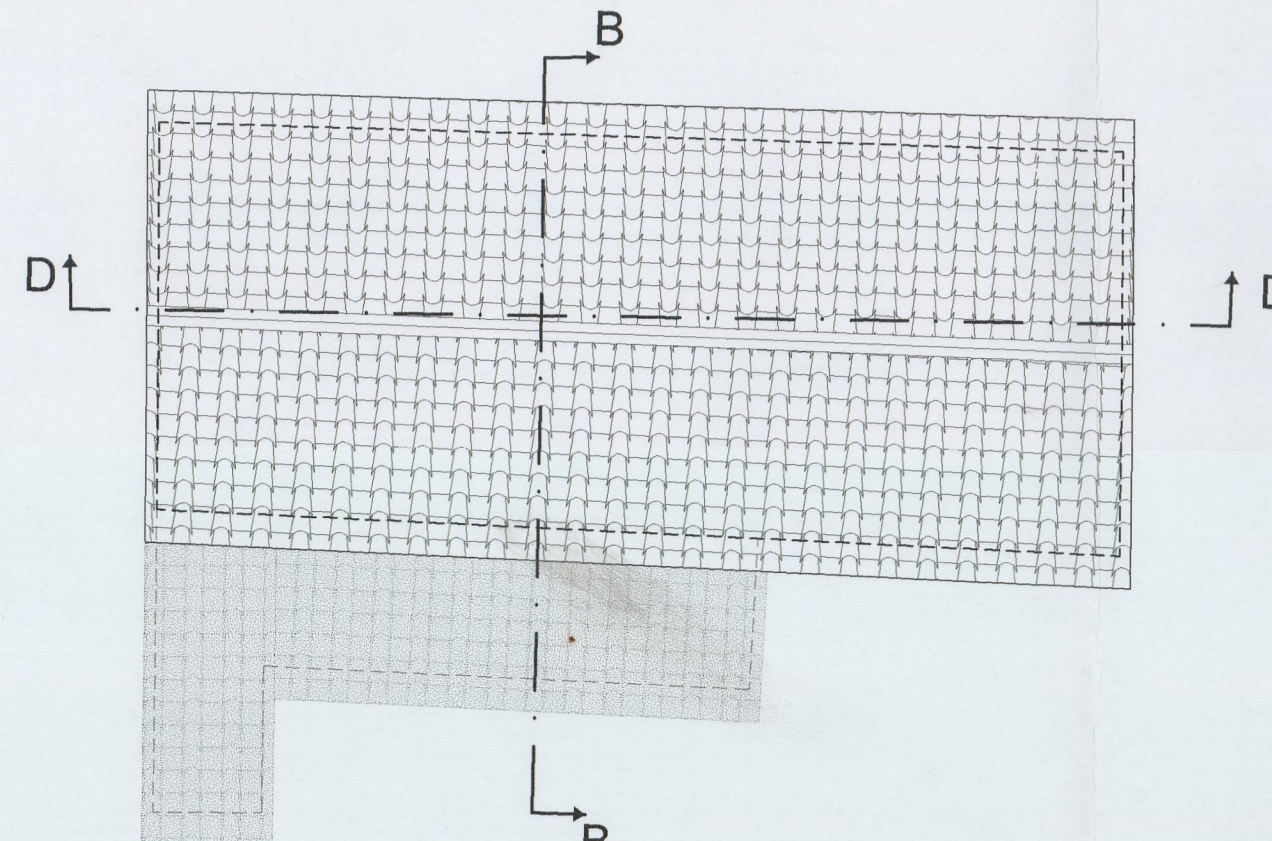


PIANTA PIANO COPERTURA

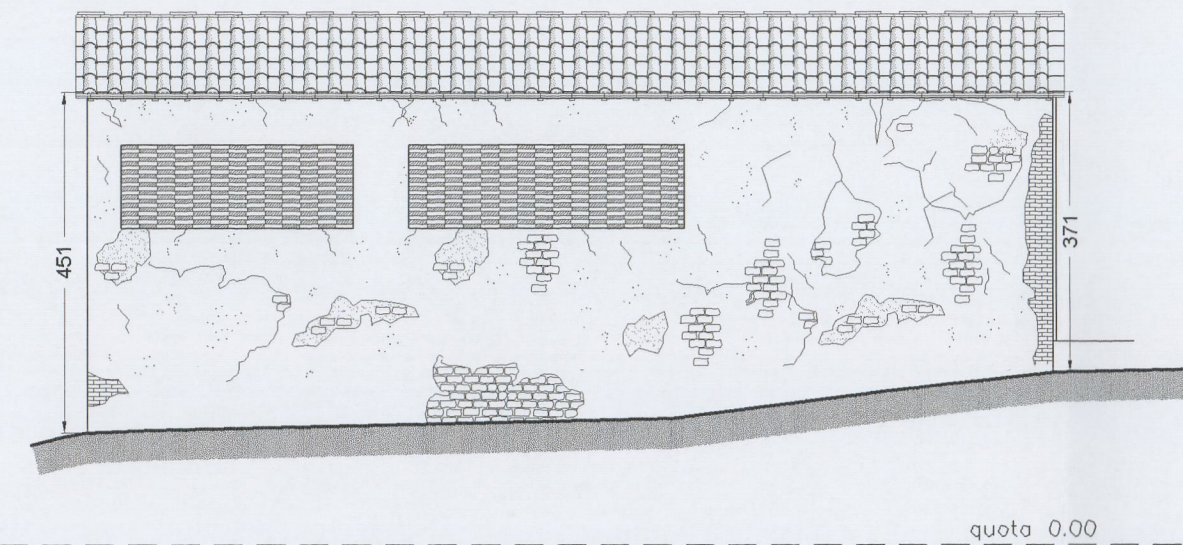


PROSPETTO NORD-OVEST

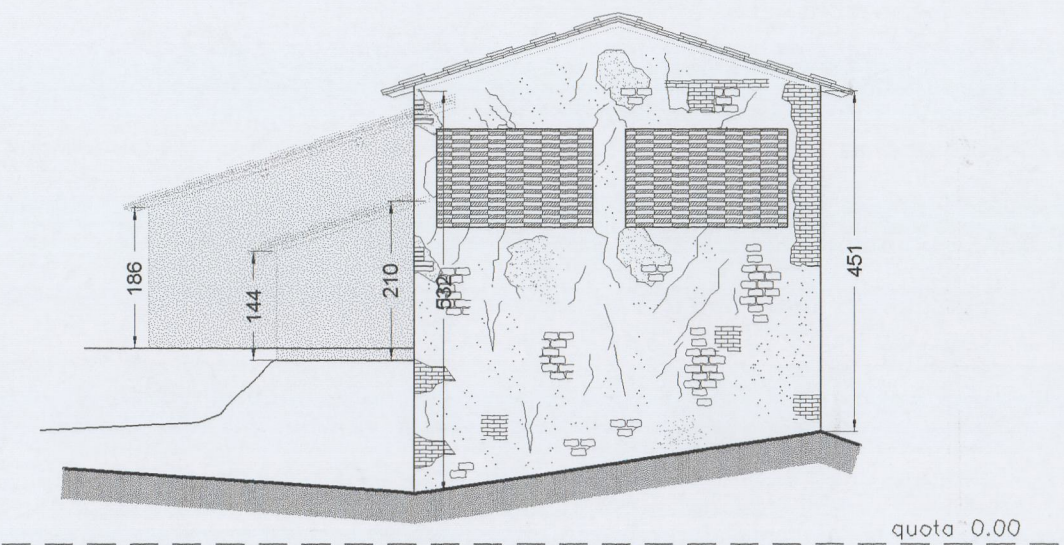


PROSPETTO NORD-EST

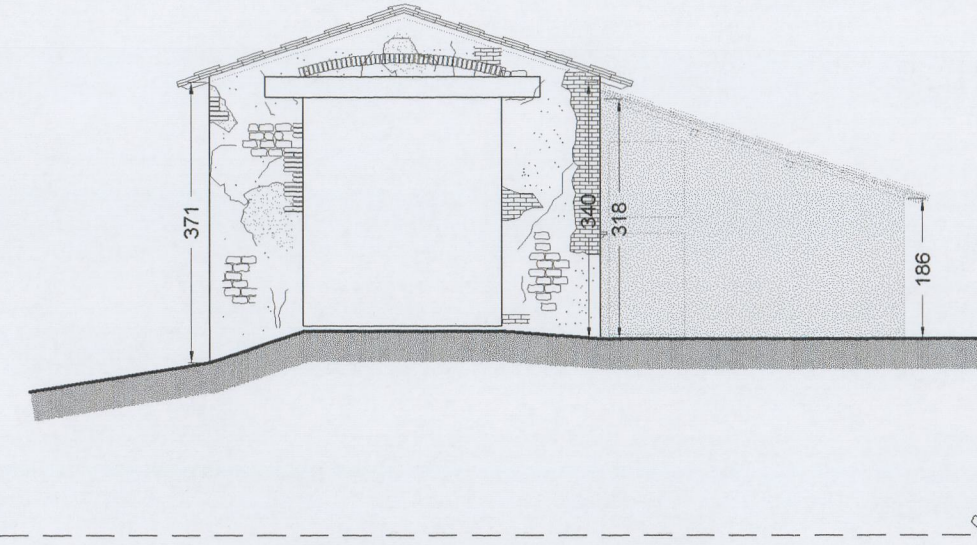


PROSPETTO SUD-OVEST

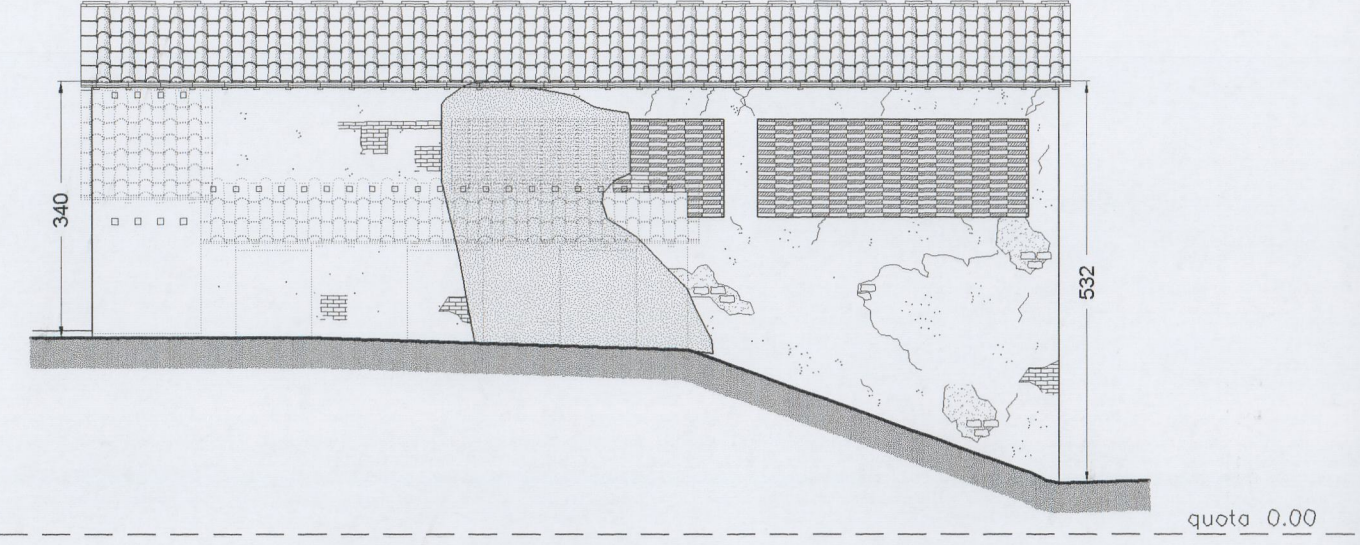

PROSPETTO SUD-EST

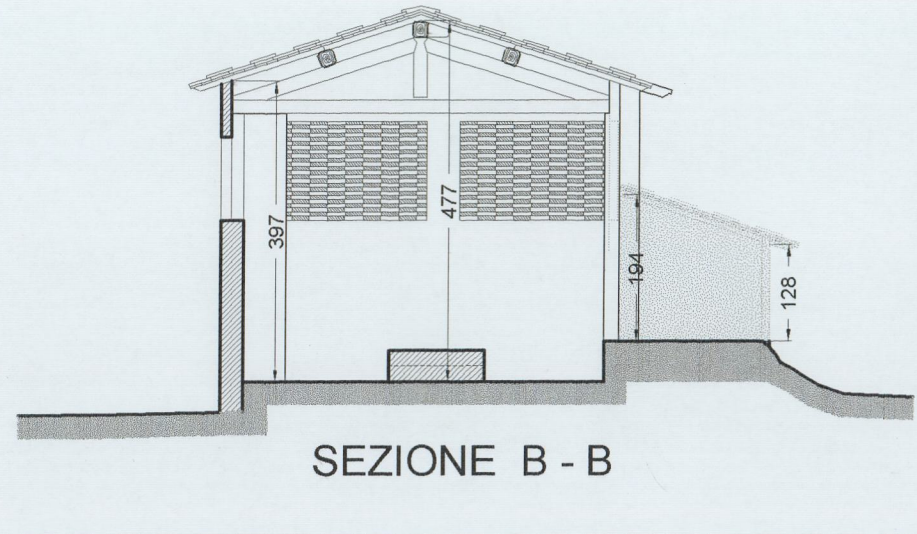


SEZIONE B - B

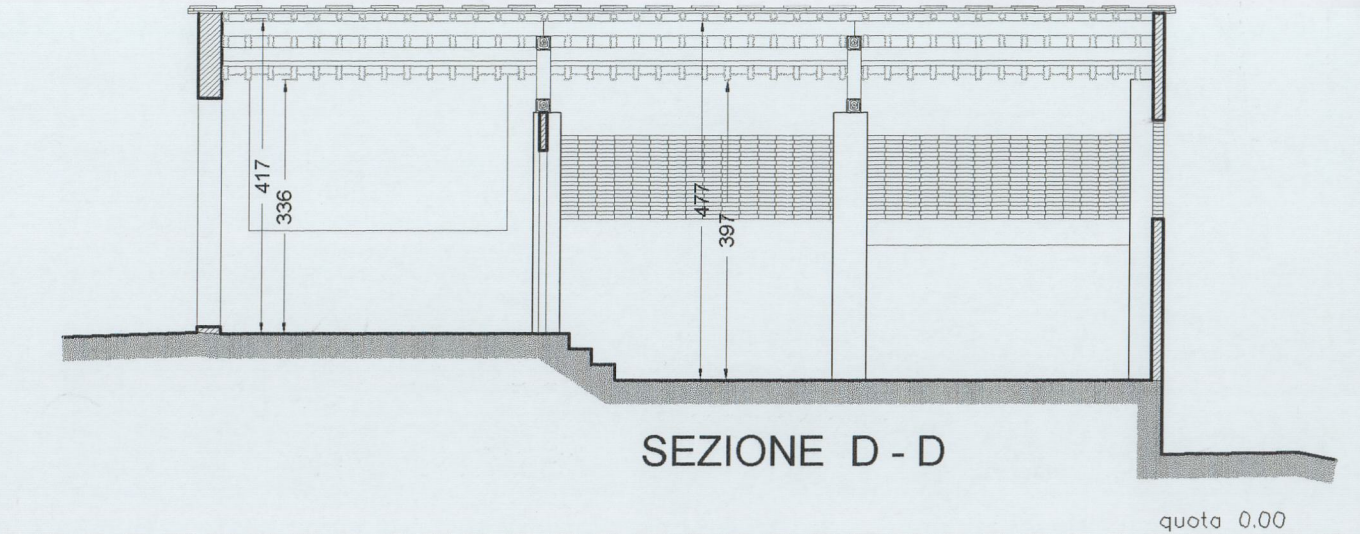

SEZIONE D - D

INQUADRAMENTO GENERALE

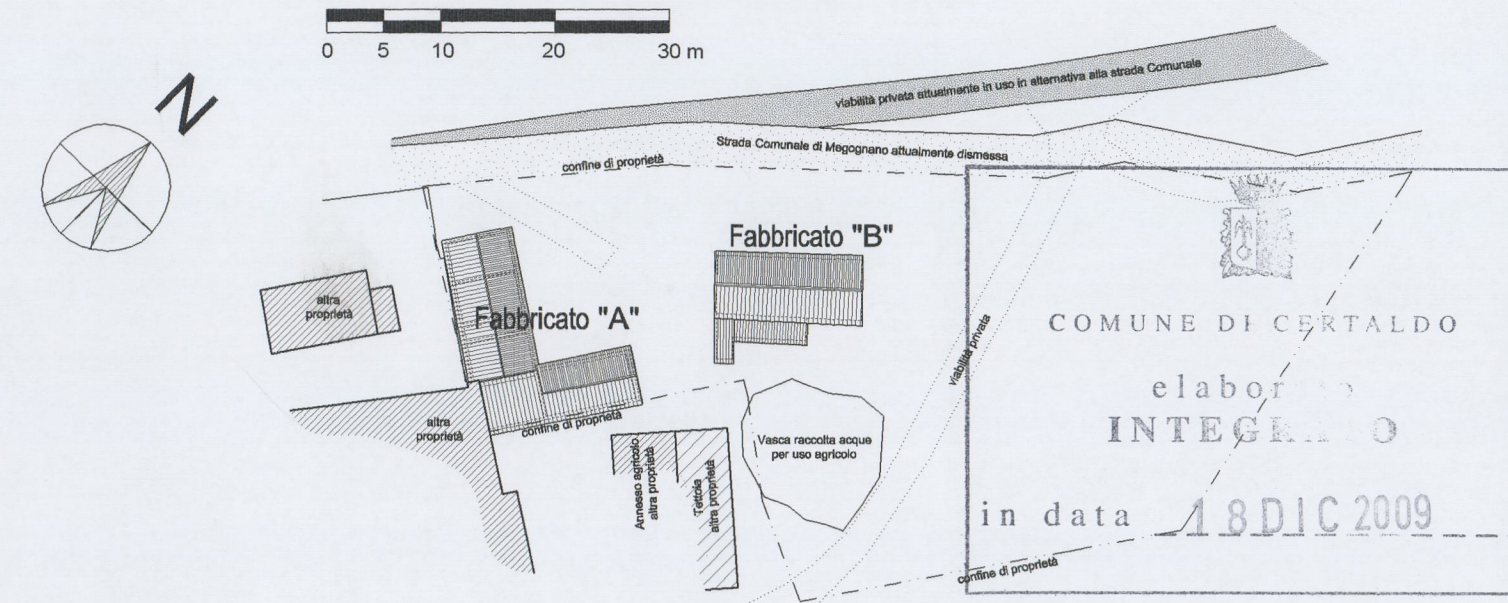

Porzioni di fabbricato dirute precedentemente al 26.05.2003

Ricostruzione dello stato dei luoghi al 1965 delle porzioni di fabbricato dirute

La restituzione grafica del presente elaborato è redatta sulla base della foto aerea del 1965 fornitaci dall'IGM, della documentazione fotografica acquisita sin dall'anno 2000 ed infine sulla base del rilievo geometrico antecedente l'Ordinanza del Comune di Certaldo n° 85 del 26.05.2003

Allegato 9/36 alla deliberazione

n. 137/CC del 29.12.09

**PIANO DI RECUPERO PER LA TRASFORMAZIONE  
DI IMMOBILI RURALI IN CIVILI ABITAZIONI  
ai sensi dell'art. 73 della L.R. 01/2005  
LOC. SAN VITO - CERTALDO**

Proprietà: AZIENDA VINICOLA SAN DONNINO SRL  
Progettazione e Dir. Lav. Architettonica: **Ing. Giovanni CORTI - Studio tecnico Ing. Giovanni corti Arch. Carlo FANTACCI - CARLO FANTACCI & ASSOCIATI** studio d'architettura ed urbanistica

Tavola: **FABBRICATO "B"**  
**PIANTE PROSPETTI E SEZIONI**  
**STATO DEI LUOGHI AL 26.05.2003** scala 1:100

La Proprietà  
*Paolo Coline*

