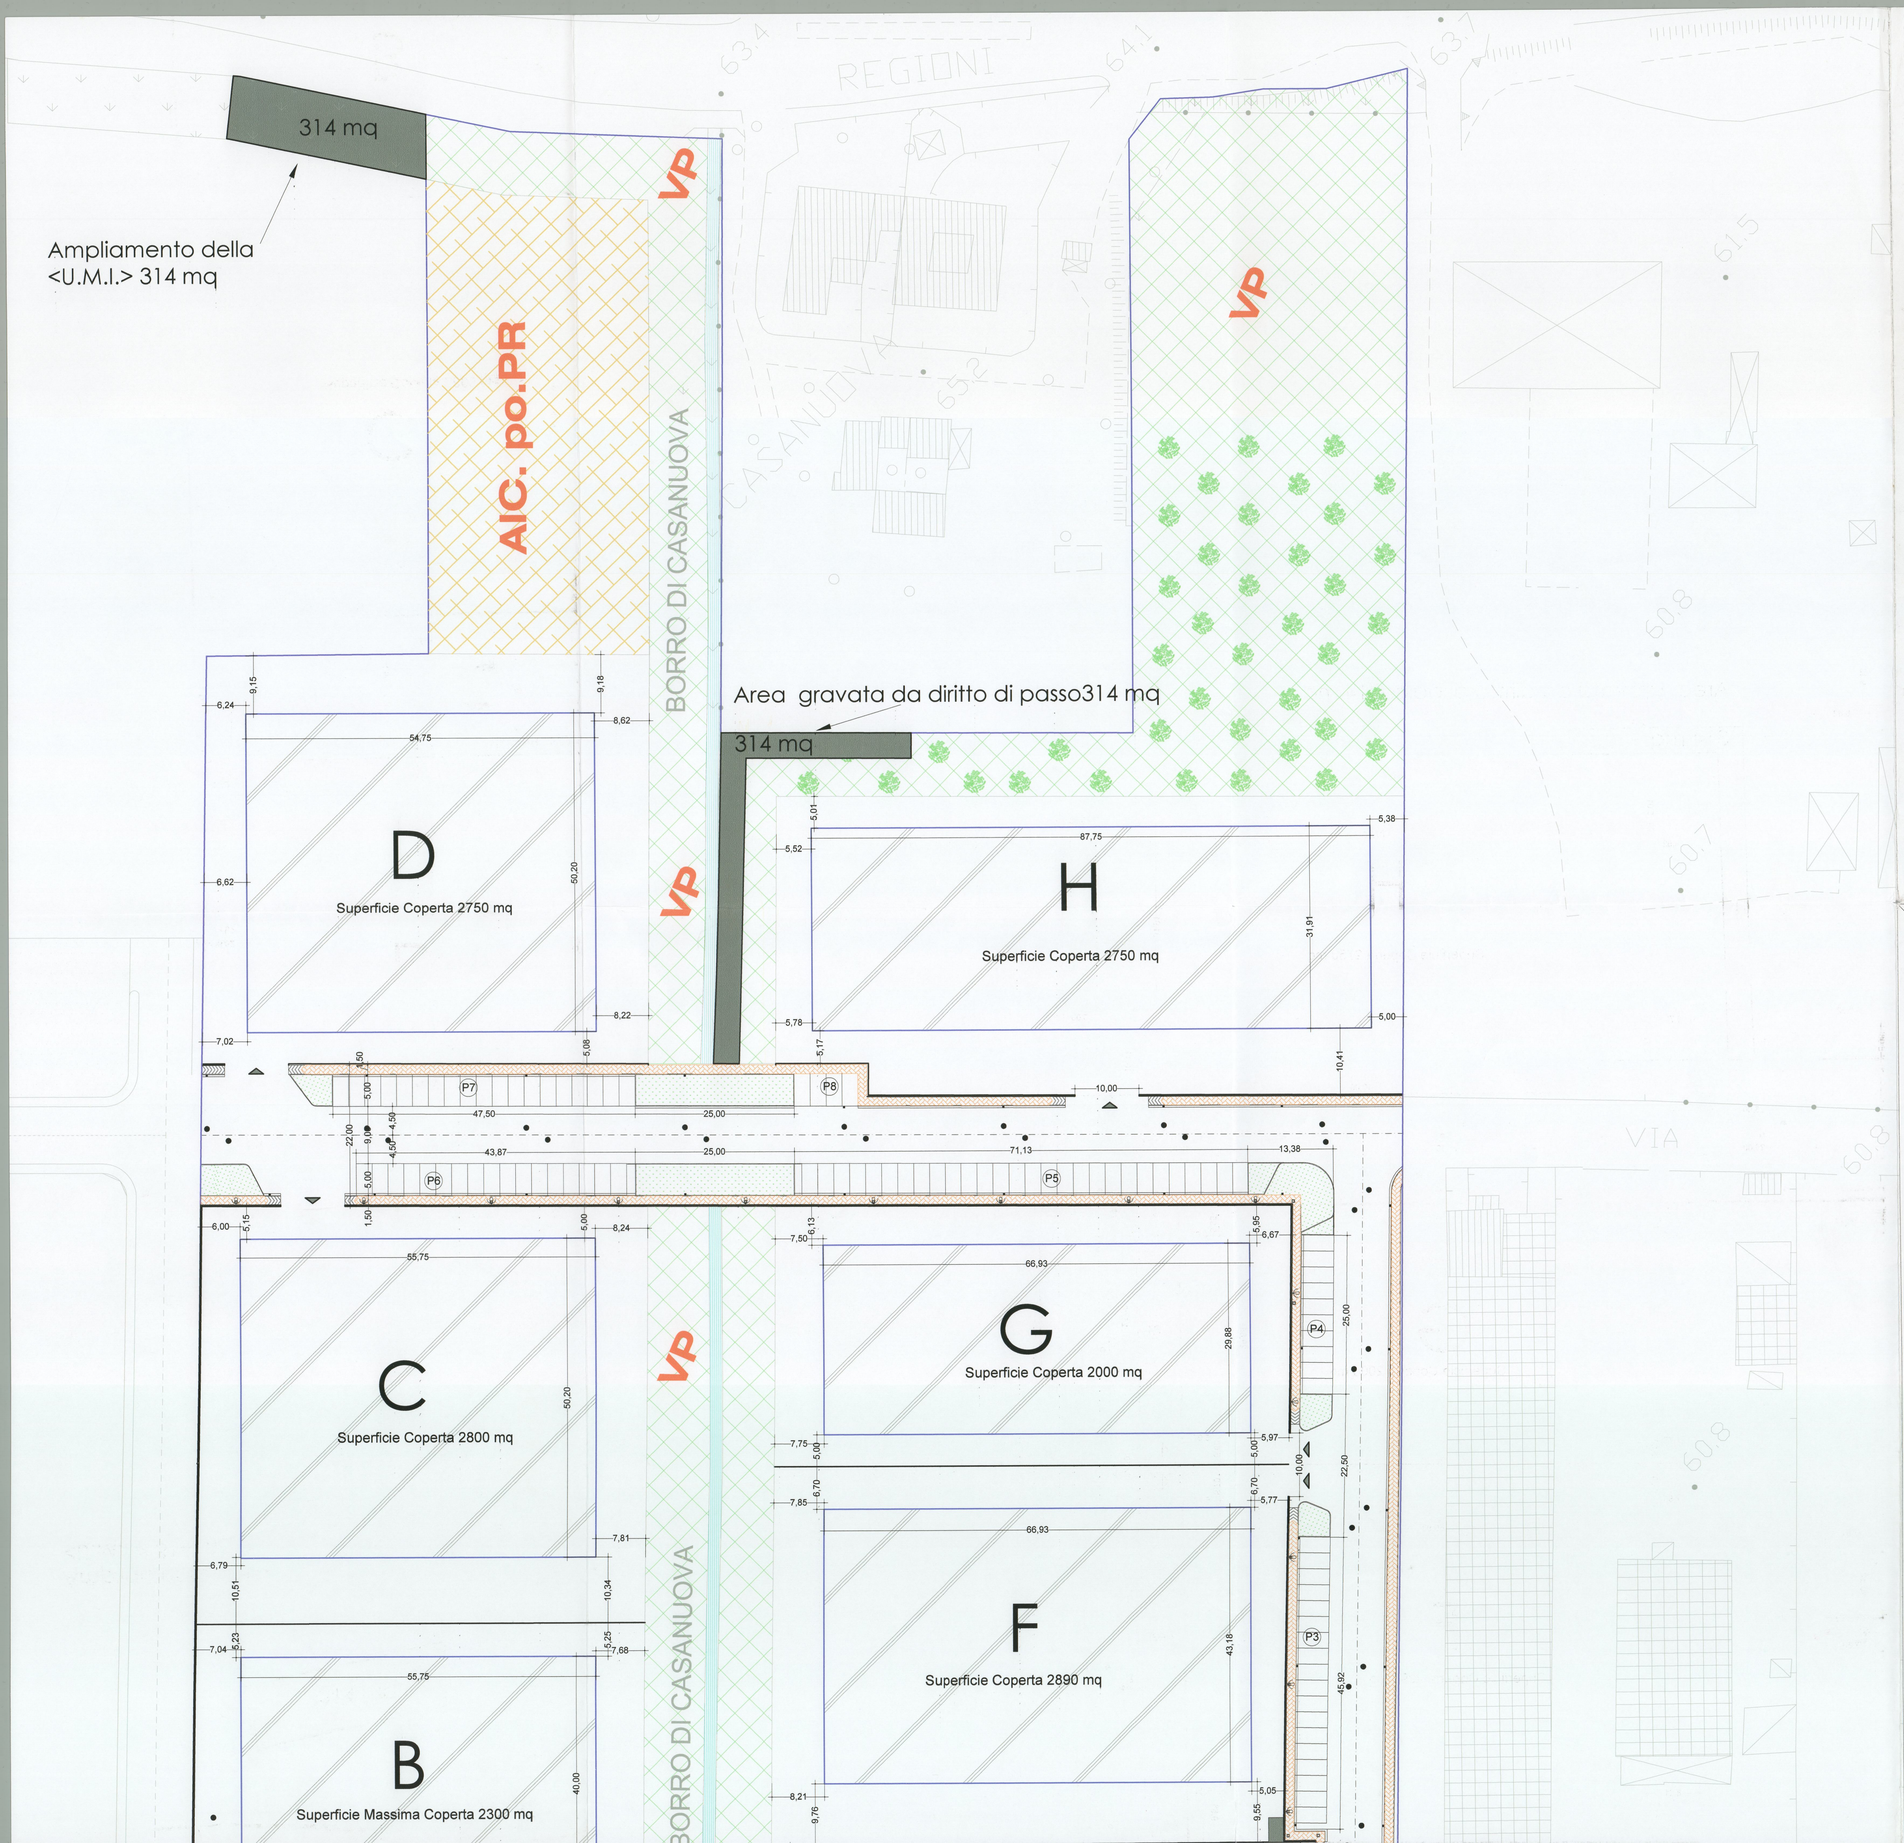

STUDIO TECNICO DUEMME
INGEGNERI ASSOCIATI

Dott. Ing. Mauro CROCETTI
Dott. Ing. Marcello PISANU

Via De Amicis n° 2/4 50052 Certaldo (FI)
Tel. 0571 668710 - Fax 0571 663161
Cell. 347 7621855 - 347 9024913

email: studio.duemme@tin.it
P. IVA 05226360484

COMUNE DI CERTALDO (Provincia di Firenze) ELABORATO INTEGRATIVO DATA 2 NOV. 2010

Committente	MONTEBELLO S.R.L.	**Data:** 29/10/2010
Tipo Opera	Zona d'espansione produttiva di Montebello, P.U.A. U.M.I. <1> Osservazione e Istanza d'adeguamento degli elaborati del PIANO DI LOTTIZZAZIONE pratica n° 093/2010 (adottato con Delibera del Consiglio Comunale n° 55 del 29/07/2010) alle previsioni del Regolamento Urbanistico approvato con Delibera del Consiglio Comunale n° 66 del 29/07/2010.	**Tavola n°** 13
Località	Via Toscana - Loc. Montebello - Certaldo (FI)	**Scala:** 1:500
Oggetto Disegno	PROPOSTA DI AMPLIAMENTO DELLA U.M.I. <1> IN ALTERNATIVA ALLA STRADA CON DIRITTO DI PASSO	

TUTTE LE MISURE RELATIVE AL PROGETTO DOVRANNO ESSERE VERIFICATE IN CANTIERE

IL PROGETTISTA	IL COMMITTENTE	L'IMPRESA ESECUTRICE
Dott. Ing. Mauro Crocetti ORDINE DEGLI INGEGNERI DELLA PROV. DI FIRENZE DOTT. ING. MAURO CROCETTI N° 2044	MONTEBELLO S.R.L. MONTEBELLO S.r.l. Via Mazzini 40-42 Gambassi Terme (Fi) Corrispondenza C.P. 149 - 50052 Certaldo Partita IVA: 05905460489	

TIPO DI MATERIALI IMPIEGATI

Allegato 14/16 alla deliberazione
n. 8 / CC del 28/02/11