



Sezione R1 - R2 Stato Attuale

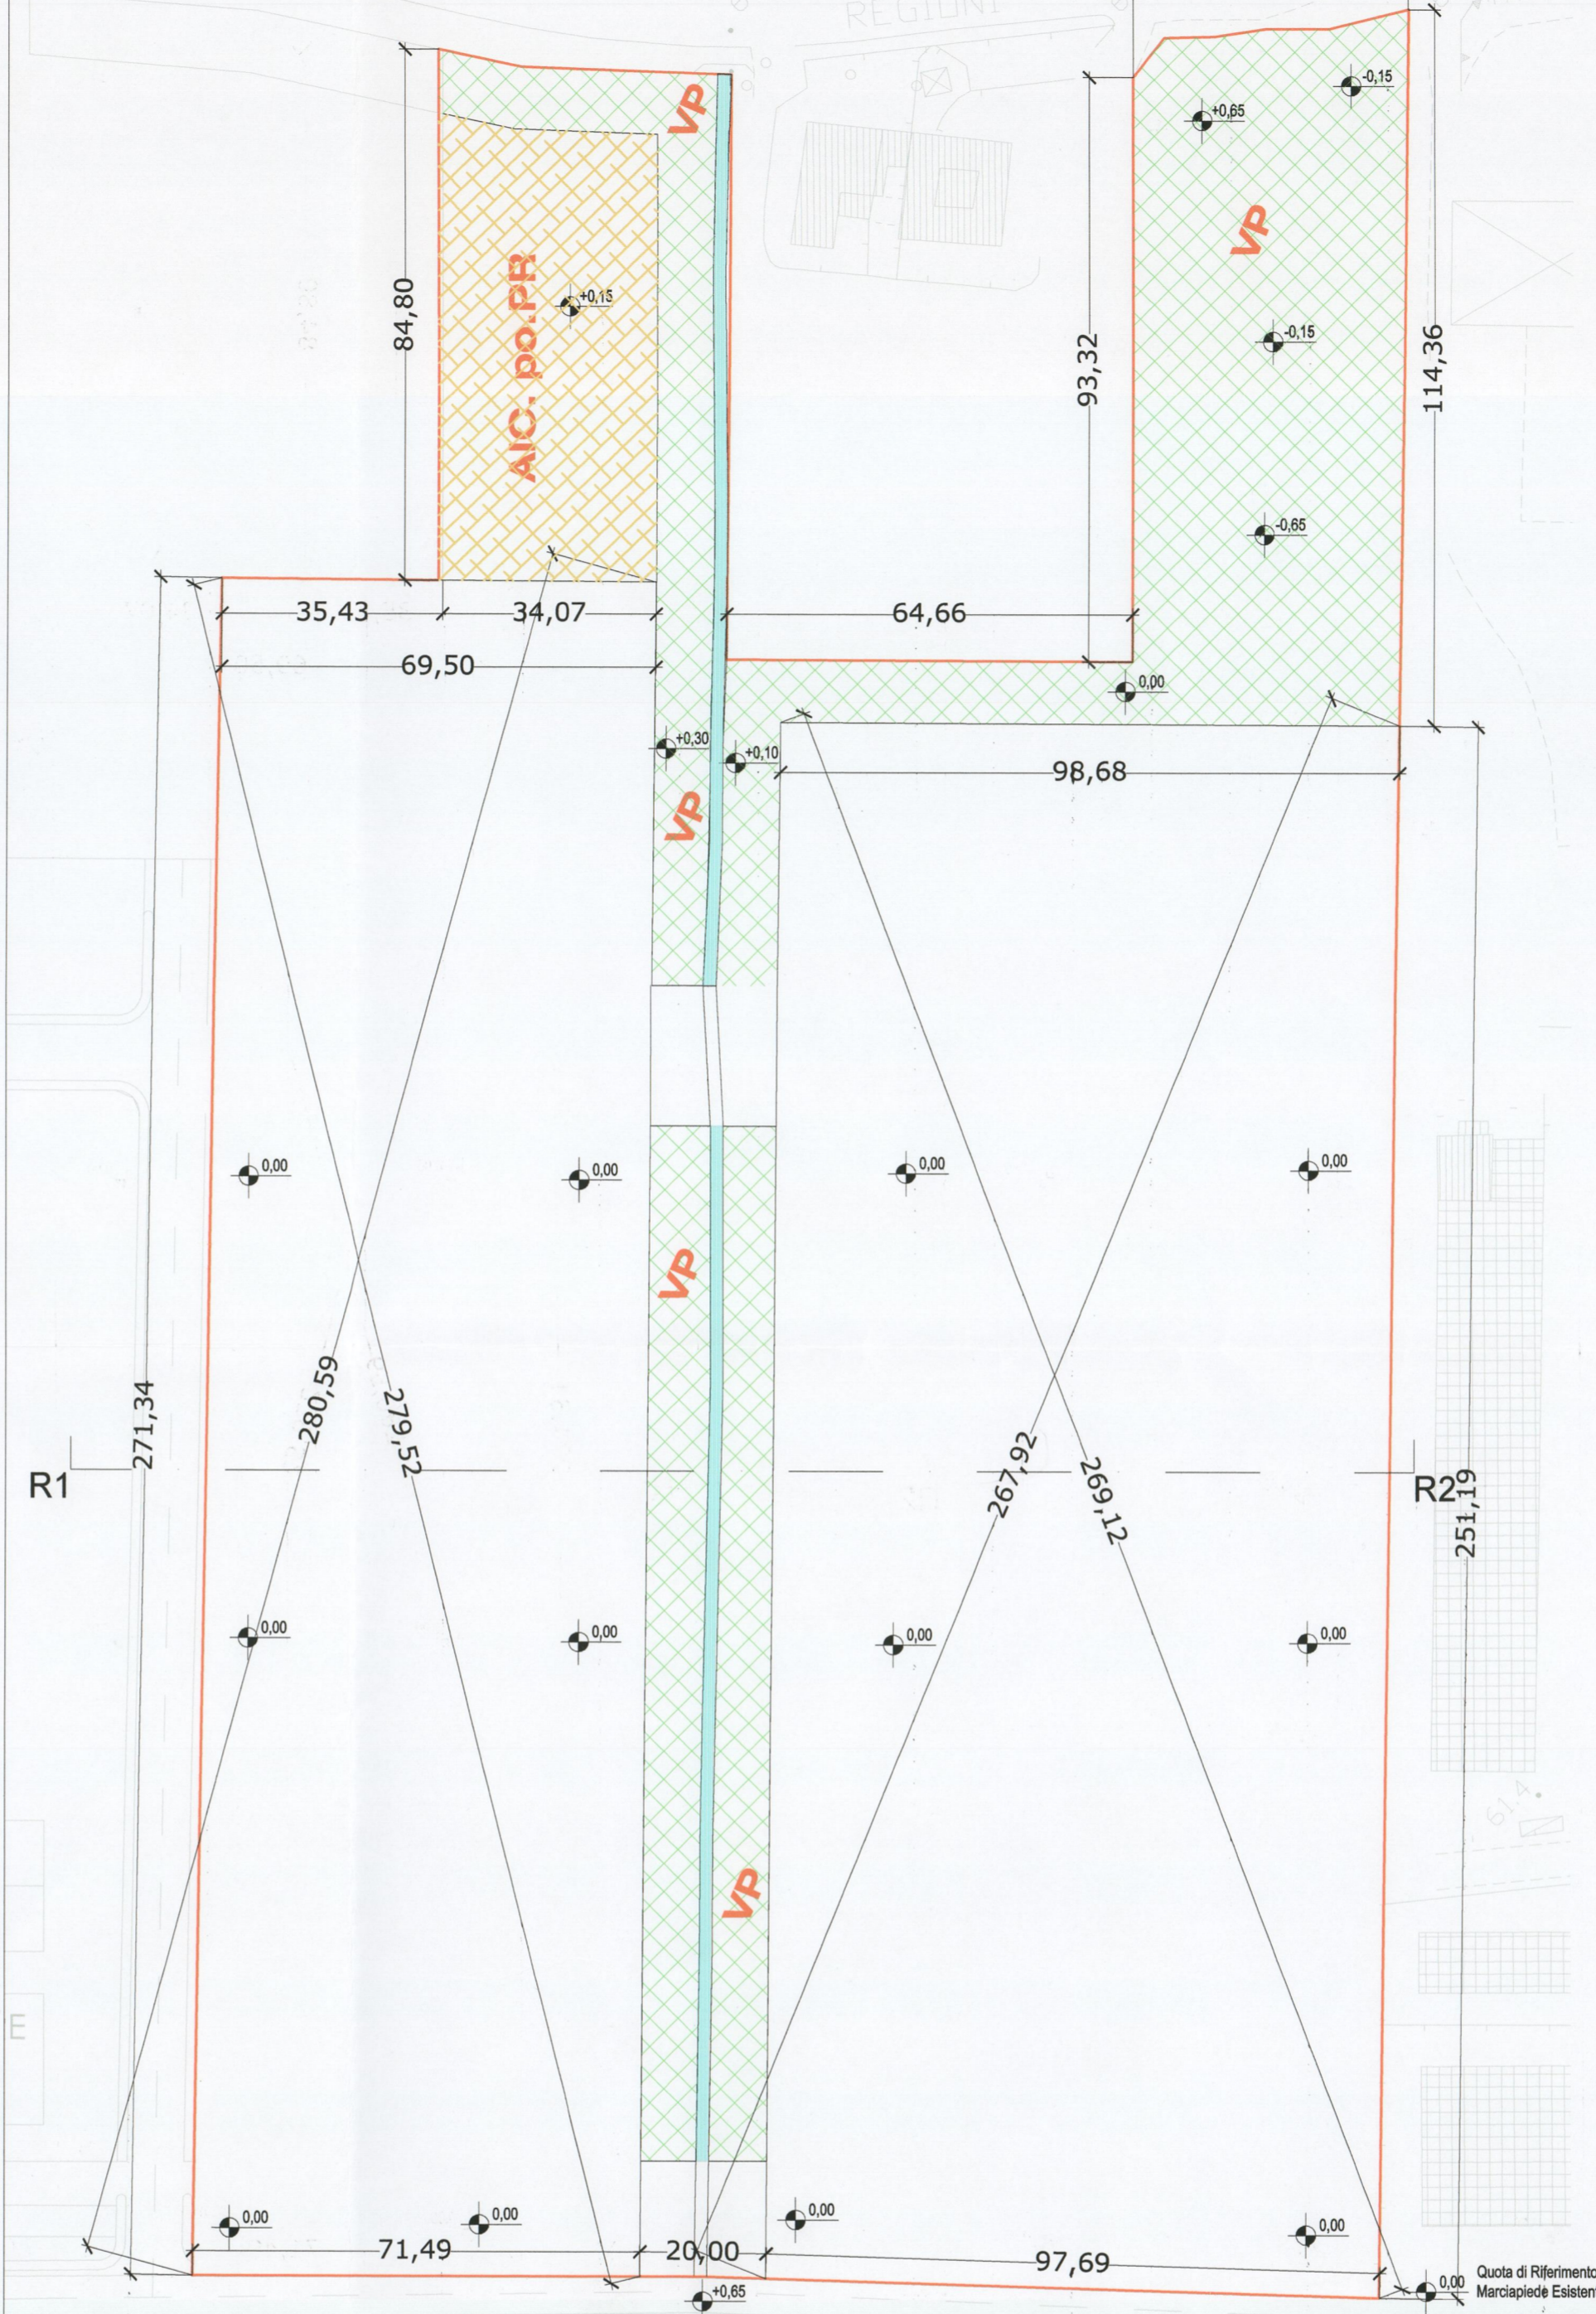

Sezione R1 - R2 Stato di Progetto

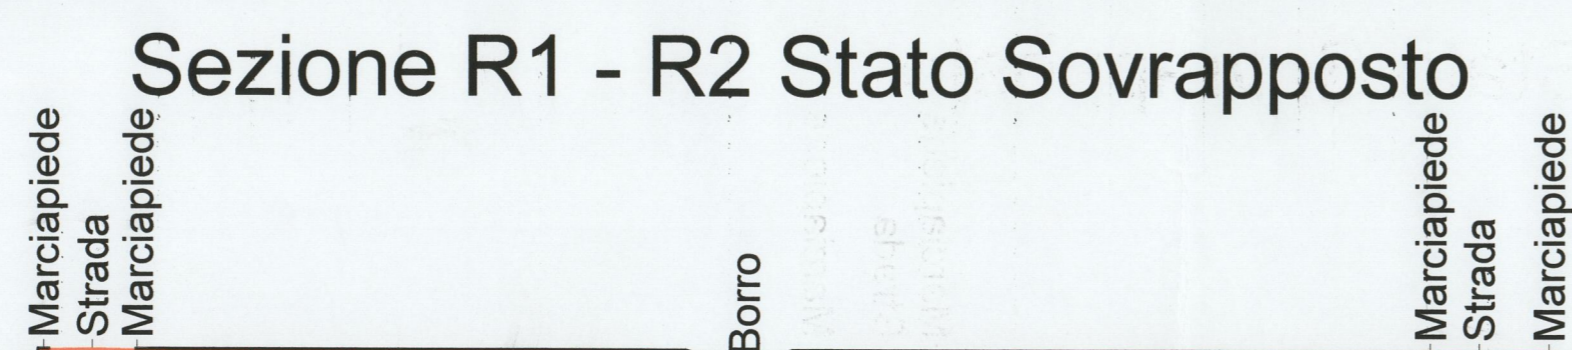

Sezione R1 - R2 Stato Sovrapposto

**2M DUEMME**  
INGEGNERI ASSOCIATI

Dott. Ing. Mauro CROCETTI  
Dott. Ing. Marcello PISANU

Via De Amicis n° 2/4 50052 Certaldo (FI)  
Tel. 0571 668710 - Fax 0571 663161  
Cell. 347 7621855 - 347 9024913

email: studio.duemme@tin.it  
COMUNE DI CERTALDO (Provincia di Firenze)  
P. IVA 05226360484  
ELABORATO INTEGRATO IN DATA

<b>Committente</b>	MONTEBELLO S.R.L.	<b>Data:</b>	29/10/2010
<b>Tipo Opera</b>	Zona d'espansione produttiva di Montebello, P.U.A. U.M.I. <1> Osservazione e Istanza d'adeguamento degli elaborati del PIANO DI LOTTIZZAZIONE pratica n° 093/2010 ( adottato con Delibera del Consiglio Comunale n° 55 del 29/07/2010 ) alle previsioni del Regolamento Urbanistico approvato con Delibera del Consiglio Comunale n° 66 del 29/07/2010.	<b>Tavola n°</b>	04
<b>Località</b>	Via Toscana - Loc. Montebello - Certaldo ( FI )	<b>Scala:</b>	1:1000
<b>Oggetto Disegno</b>	RILIEVO TOPOGRAFICO DELL'AREA DI INTERVENTO		

TUTTE LE MISURE RELATIVE AL PROGETTO DOVRANNO ESSERE VERIFICATE IN CANTIERE

IL PROGETTISTA	IL COMMITTENTE	L'IMPRESA ESECUTRICE
Dott. Ing. Mauro Crocetti	MONTEBELLO S.R.L. MONTEBELLO S.r.l. Via Mazzini 40-42 Gambassi Terme (FI) Corrispondenza C.P. 149 - 50052 Certaldo Partita IVA n° 05905460480	

**TIPO DI MATERIALI IMPIEGATI**

Allegato 5/16 alla deliberazione  
n. 8 / cc del 28/02/11