STUDIO DI PROGETTAZIONE

Dott. GIUSEPPE LORENZO ARCHITETTO
Dott. ANTONIO TAMBURINI ARCHITETTO

DOTT. ARCH. GIUSEPPE LORENZO VIA S. BOTTICELLI, 5 - EMPOLI
TEL. 0571/711838 E FAX 0571/534252 - P. IVA 04533250488 C.F. LRN GPP 62R10 L 418C
DOTT. ARCH. ANTONIO TAMBURINI VIA S. BOTTICELLI, 5 - EMPOLI
TEL. 0571/711838 E FAX 0571/534252 - P. IVA 04638230484 C.F. TMB NTN 62A30 D 403D

N° TAVOLA 9

TIPO OPERA

PIANO DI RECUPERO "CASA BUSACCHI"
LOCALITA' IL PINO

OGGETTO

STATO ATTUALE:

- SEZIONI AMBIENTALI
1 - 1; 2 - 2; 3 - 3.

		REV.	DESCRIZIONE	DATA
UBICAZIONE	Comune di Certaldo - loc. Il Pino - via Lucardese			
COMMITTENTE	Sig. Cesare SEGHI	0	INTEG.	NO
IMPRESA ESECUTRICE		1		
PROGETTISTA	Arch. Giuseppe LORENZO	2		
DIRETTORE DEI LAVORI		3		
SCALA 1:200	DISEGNATORE — DATA Giugno 2004	4		

Allegato 14/36 alla deliberazione
n. 106 / CC del 28.11.05

ORDINE ARCHITETTI ★ GIUSEPPE LORENZO N° 4328 FIRENZE

INTEGRATA il 26 APR 2005
rischietto c.u.

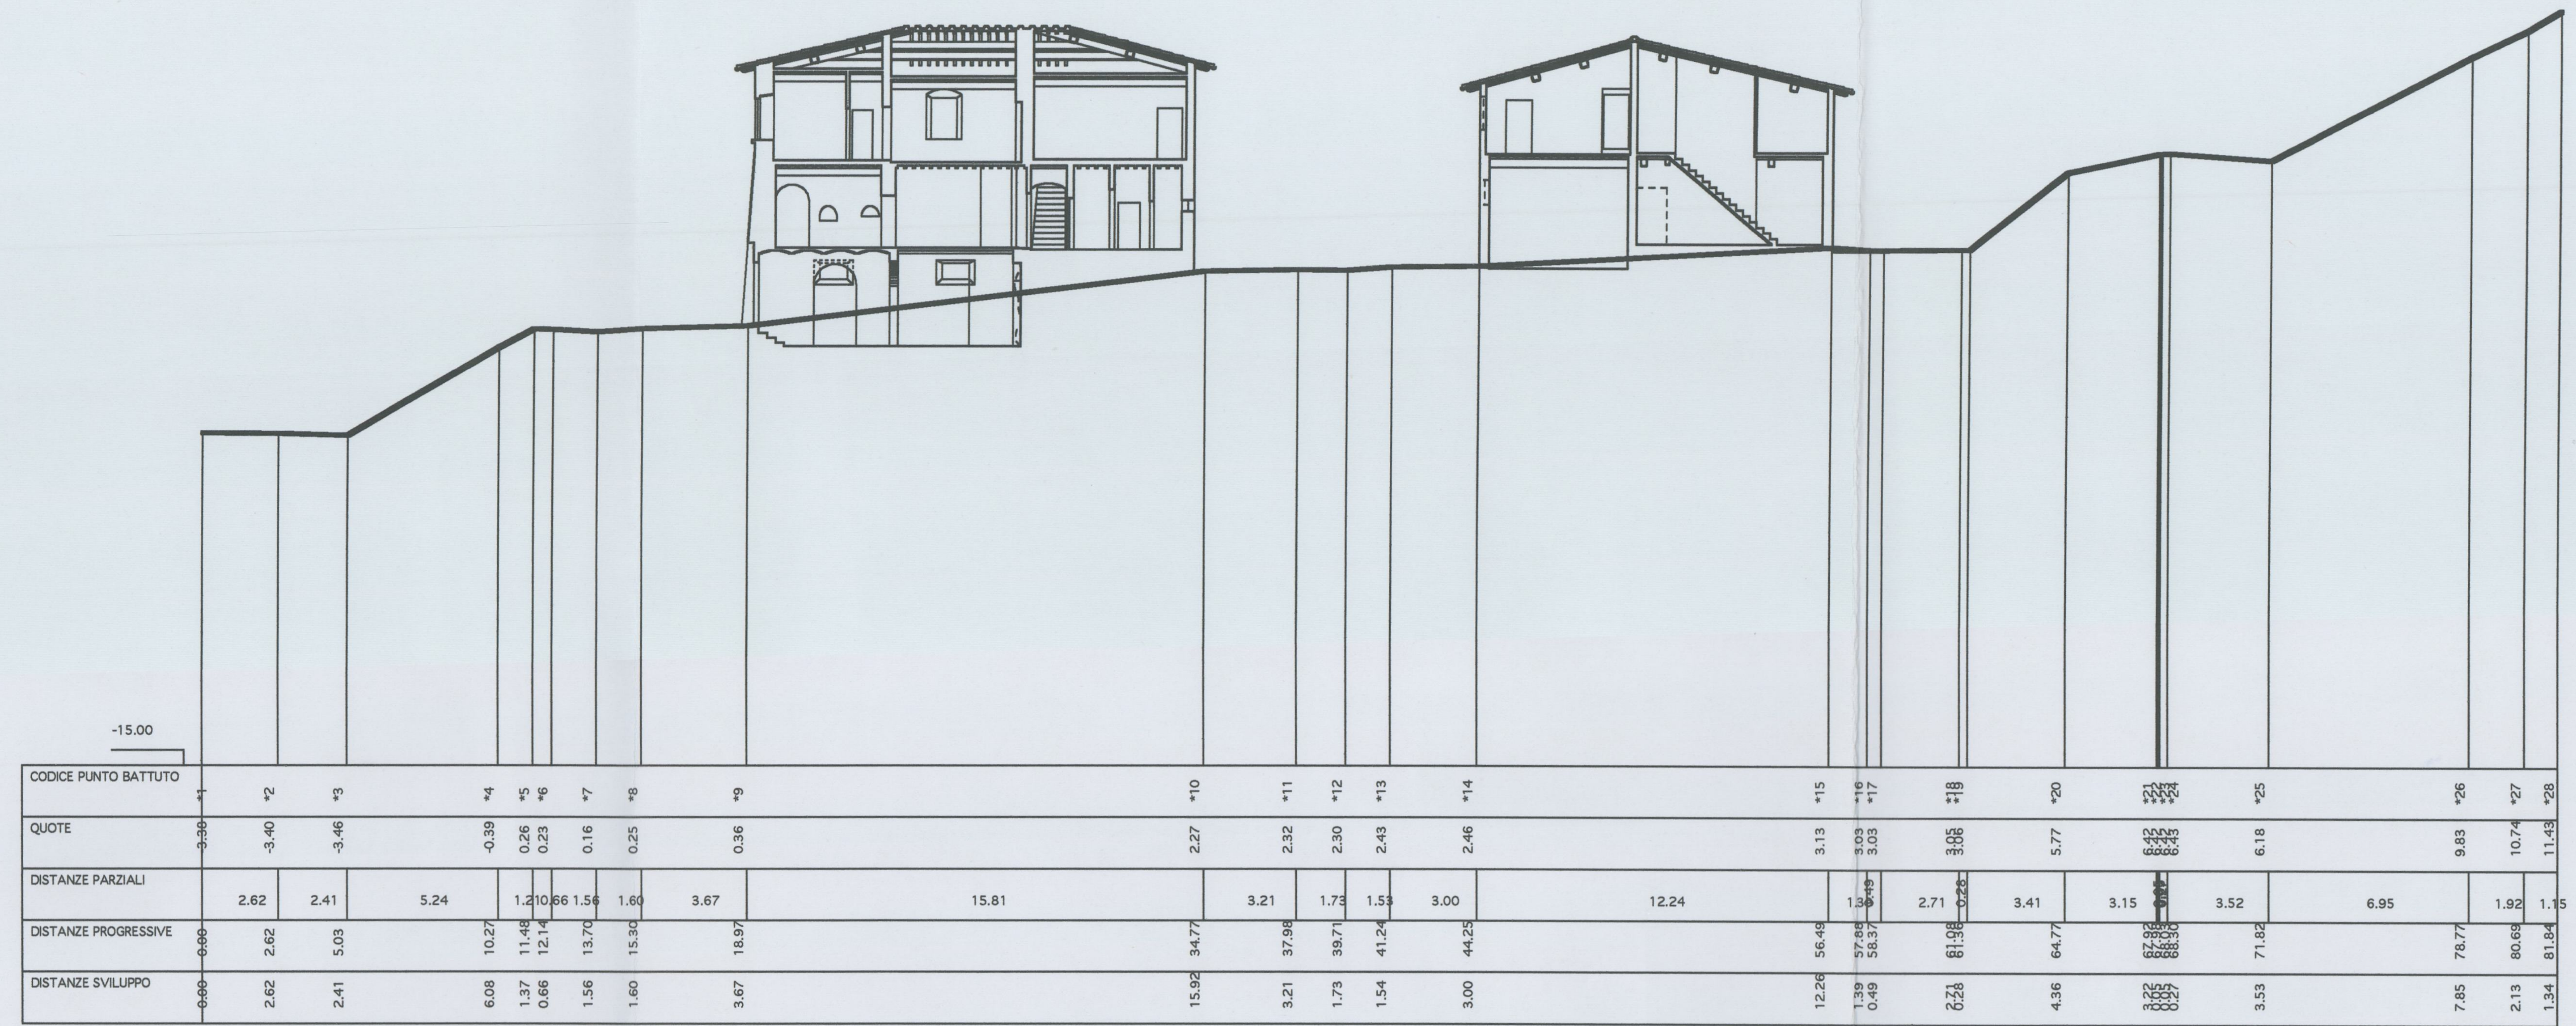

Sezione: 3 Scala H 1:200 Scala V 1:200

SEZIONE AMBIENTALE 3 - 3 , scala 1:200

Sezione: 1 Scala H 1:200 Scala V 1:200

SEZIONE AMBIENTALE 1 - 1 , scala 1:200

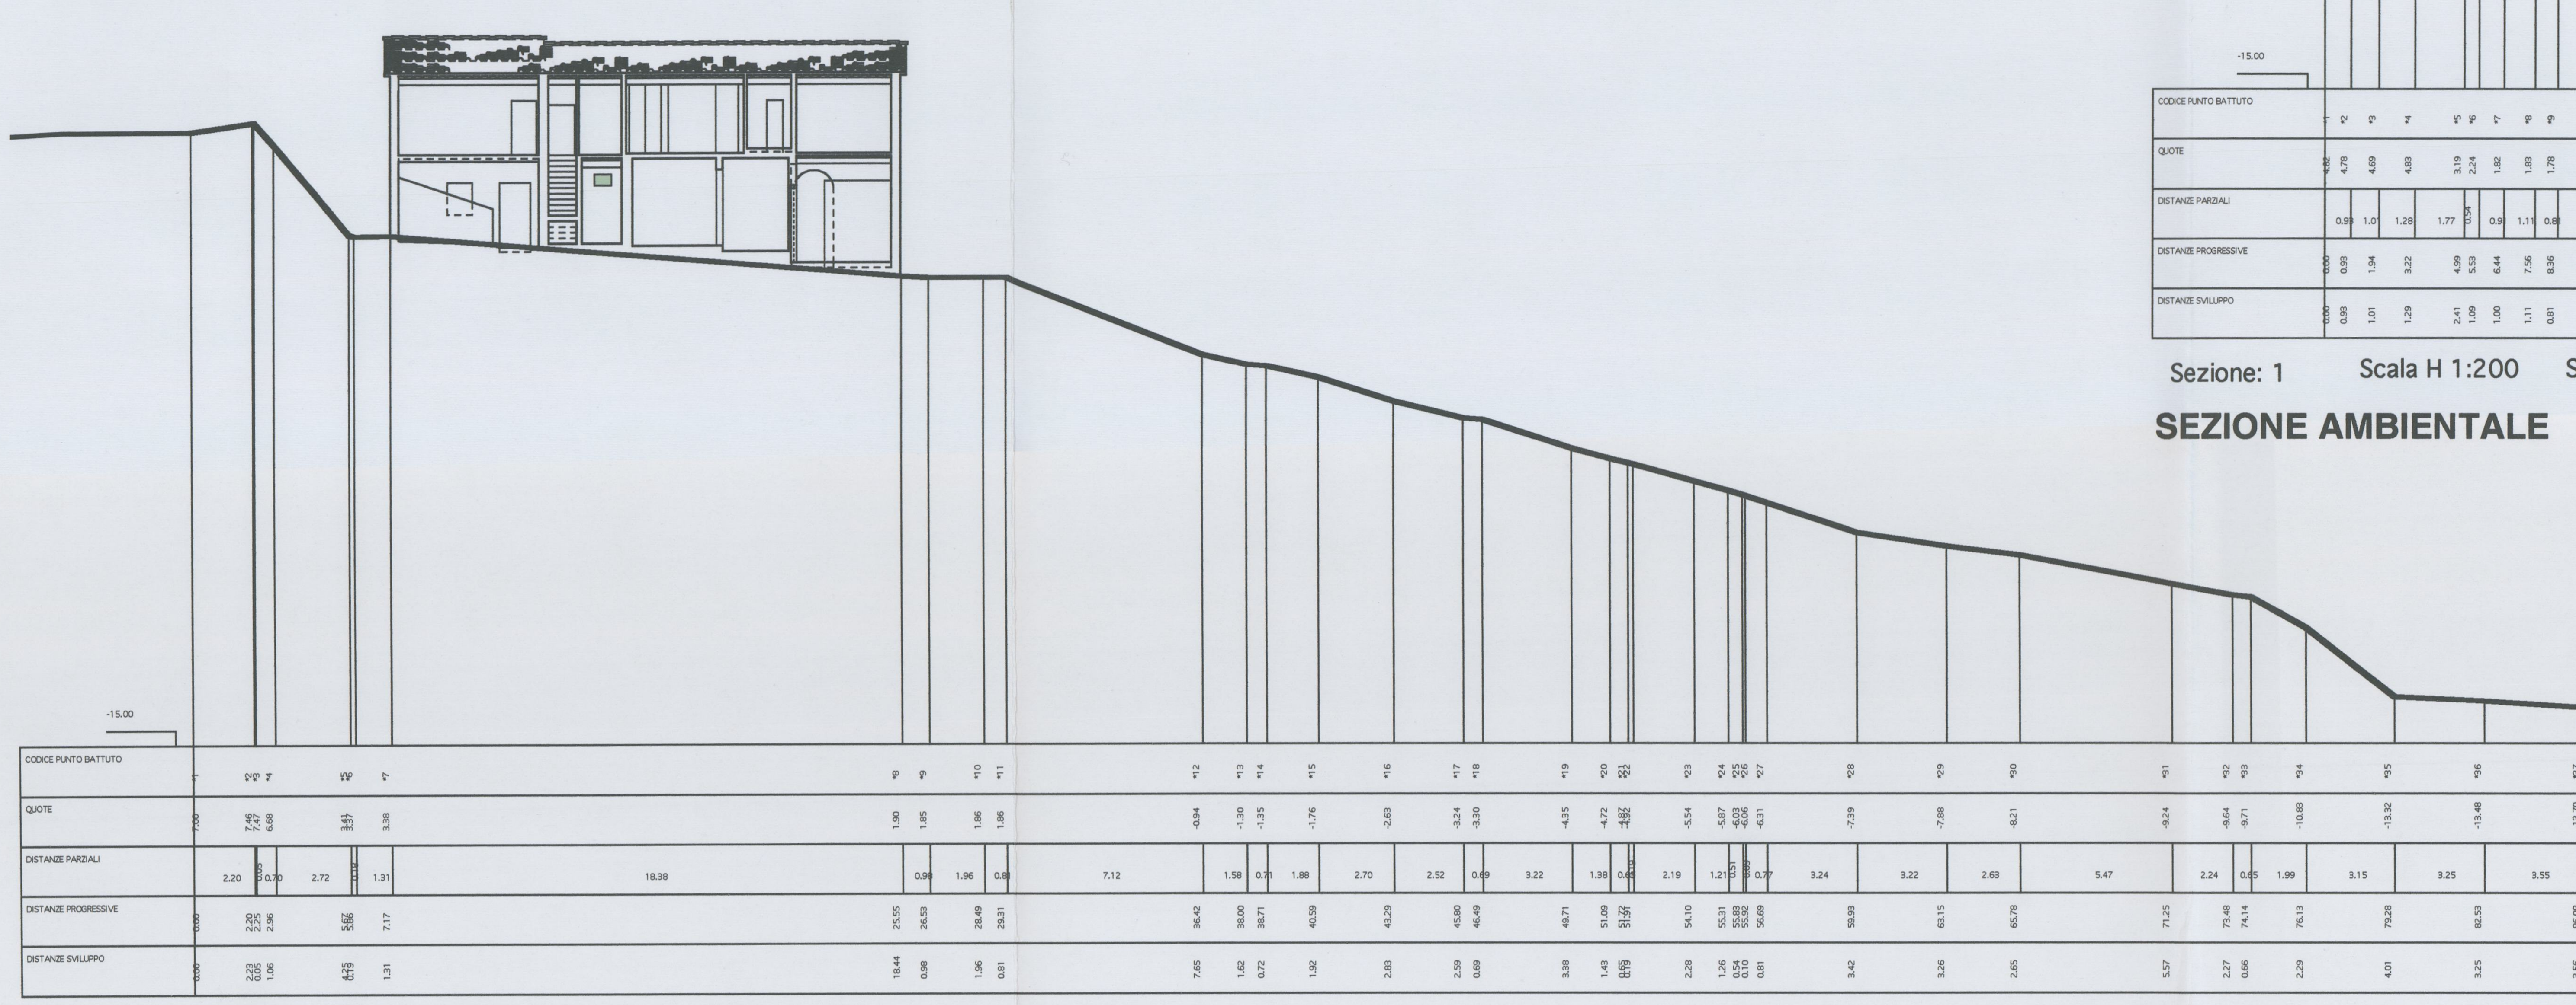

Sezione: 2 Scala H 1:200 Scala V 1:200

SEZIONE AMBIENTALE 2 - 2 , scala 1:200