


TIPO OPERA
 PIANO DI RECUPERO "CASA BUSACCHI"
 LOCALITA' IL PINO

OGGETTO
 DEFINIZIONE DEGLI INTERVENTI "FABR. B."
 - PROSPETTO OVEST;
 - PROSPETTO SUD.


UBICAZIONE	REV.	DESCRIZIONE	DATA
Comune di Certaldo - loc. Il Pino - via Lucardese	0	INT. N. 01	DIC. 04
COMMITTENTE Sig. Cesare SEGHI	1	INT. N. 02	APR. 05
IMPRISA ESECUTRICE	2		
PROGETTISTA Arch. Giuseppe LORENZO	3		
DIRETTORE DEI LAVORI	4		
SCALA 1:100	DISGNATORE	DATA	Giugno 2004

Allegato 2326 alla deliberazione n. 106 CC del 28.11.05

INTEGRATA il 26 APR 2005
 esecuta c.u.

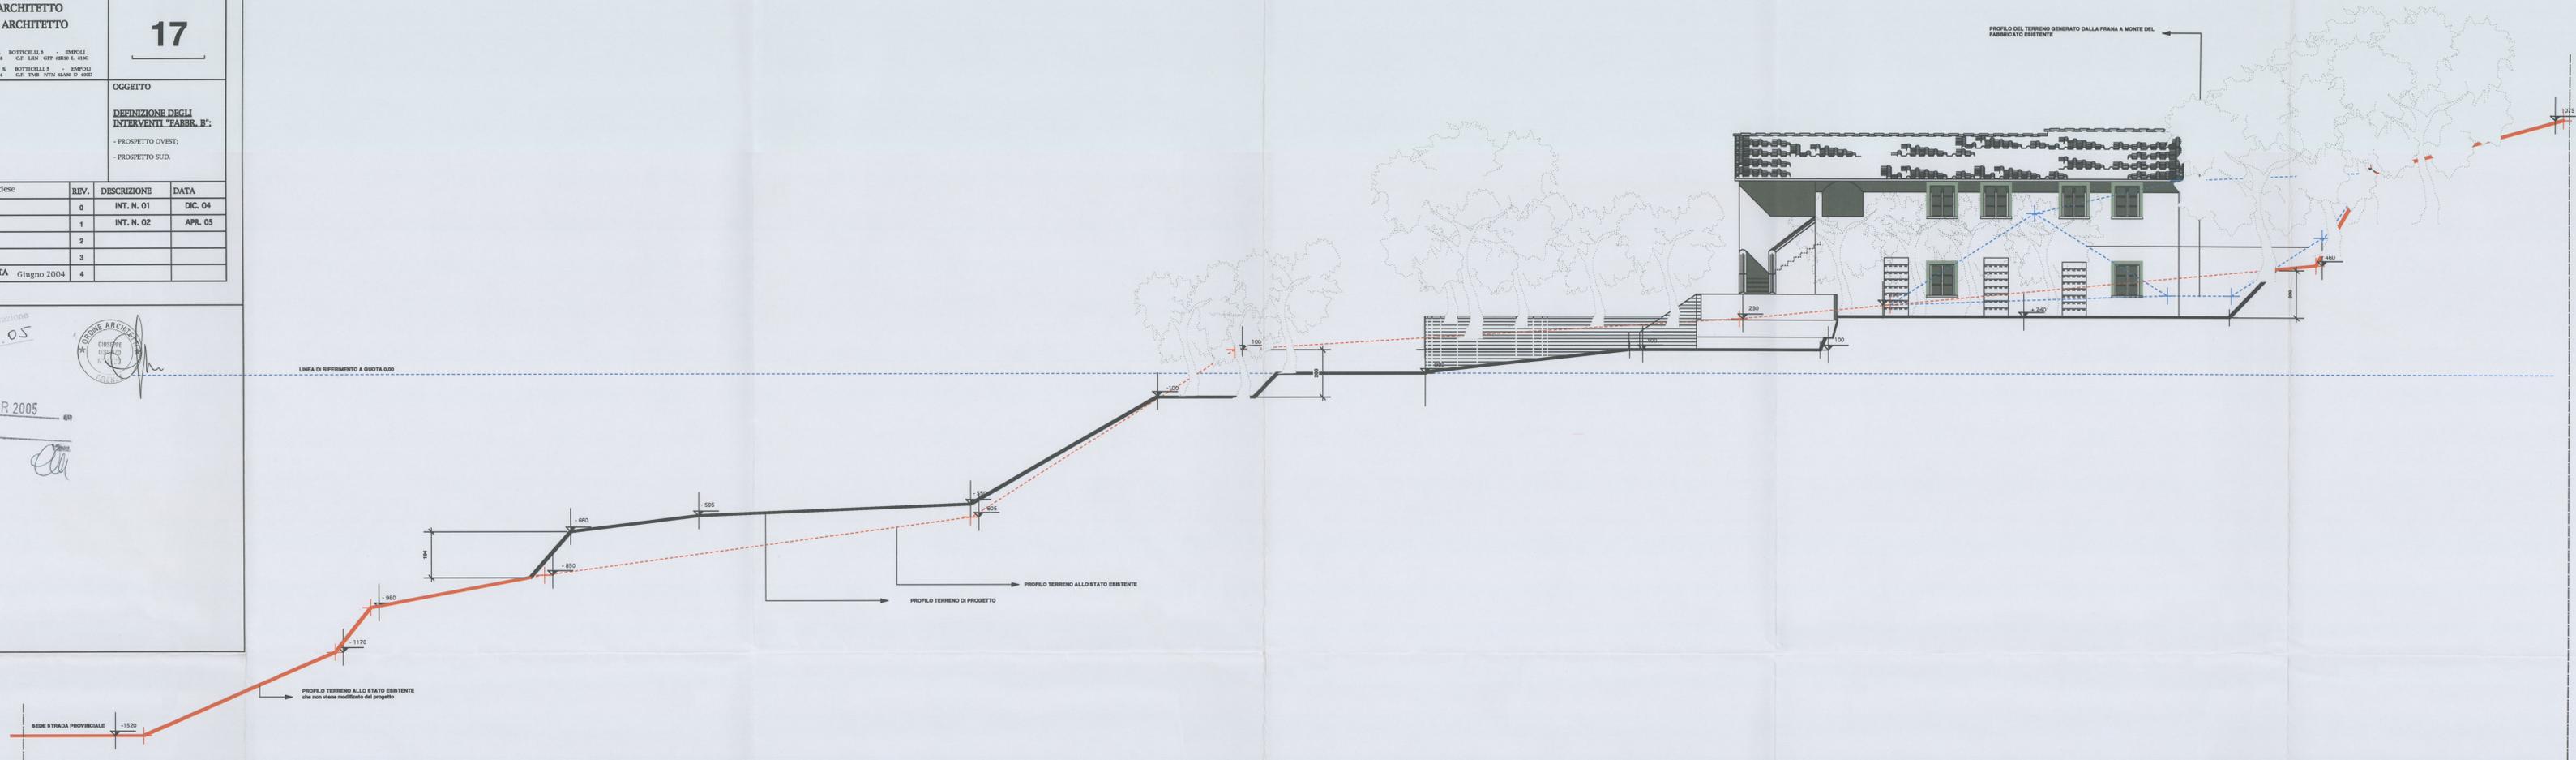PROSPETTO SUD, scala 1:100

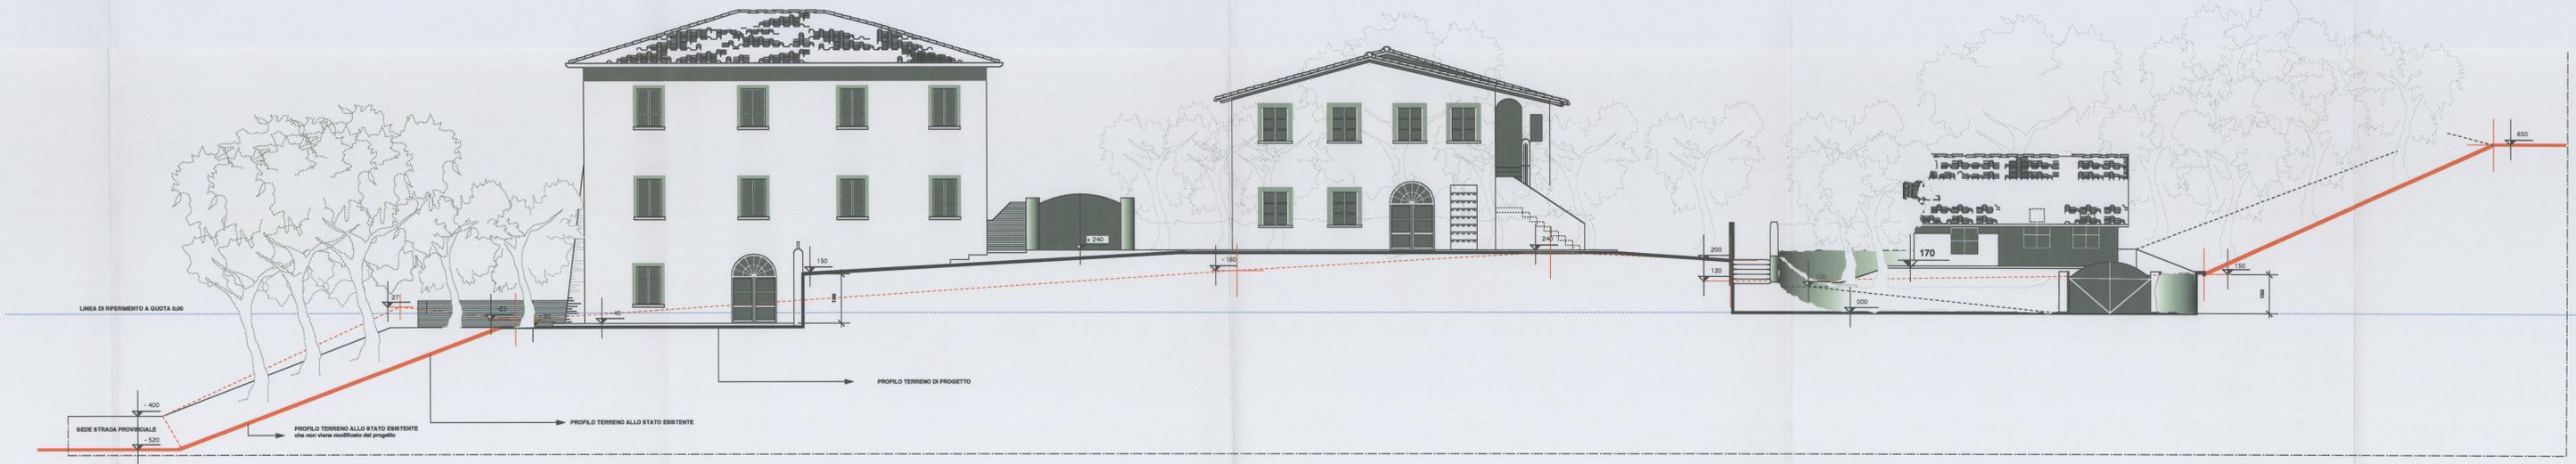

PROSPETTO OVEST, scala 1:100