STUDIO DI PROGETTAZIONE

Dott. GIUSEPPE LORENZO ARCHITETTO

Dott. ANTONIO TAMBURINI ARCHITETTO

DOTT. ARCH. GIUSEPPE LORENZO VIA S. BOTTICELLI 5 - EMPOLI
TEL. 0571/711838 E FAX 0571/534252 - P. IVA 04533250488 C.F. LRN GPP 62R10 L 418C

DOTT. ARCH. ANTONIO TAMBURINI VIA S. BOTTICELLI 5 - EMPOLI
TEL. 0571/711838 E FAX 0571/534252 - P. IVA 04638230484 C.F. TMB NTN 62A30 D 403D

N° TAVOLA

20

TIPO OPERA

PIANO DI RECUPERO "CASA BUSACCHI"
LOCALITA' IL PINO

OGGETTO

STATO SOVRAPPOSTO:

- SEZIONI AMBIENTALI
1-1; 2-2; 3-3

UBICAZIONE	Comune di Certaldo - loc. Il Pino - via Lucardese		**REV.**	**DESCRIZIONE**	**DATA**
COMMITTENTE	Sig. Cesare SEGHI		0	INT. N. 01	DIC. 04
IMPRESA ESECUTRICE			1	INT. N. 02	APR. 05
PROGETTISTA	Arch. Giuseppe LORENZO		2		
DIRETTORE DEI LAVORI			3		
SCALA 1:200	**DISEGNATORE**	**DATA** Giugno 2004	4		

ORDINE ARCHITETTI GIUSEPPE LORENZO N°4328 FIRENZE

INTEGRATA 26 APR 2005
richiesta C.U.

Allegato 25/36 alla deliberazione
n. 106/CC del 28.11.05

Sezione: 3 Scala H 1:200 Scala V 1:200

SEZIONE AMBIENTALE 3 - 3 , scala 1:200

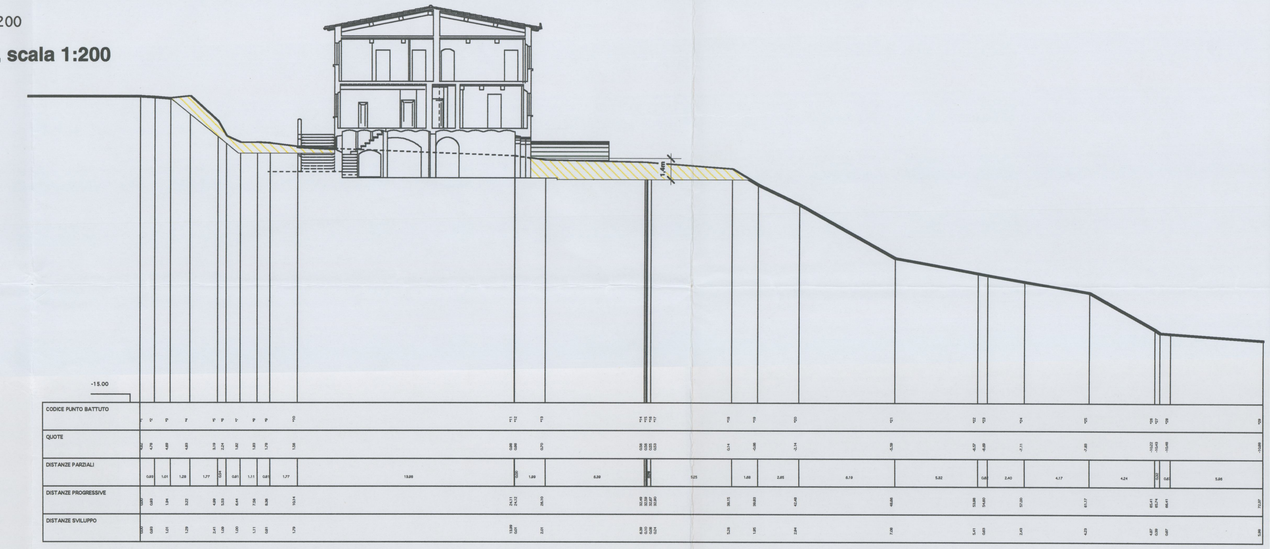

Sezione: 1 Scala H 1:200 Scala V 1:200

SEZIONE AMBIENTALE 1 - 1 , scala 1:200

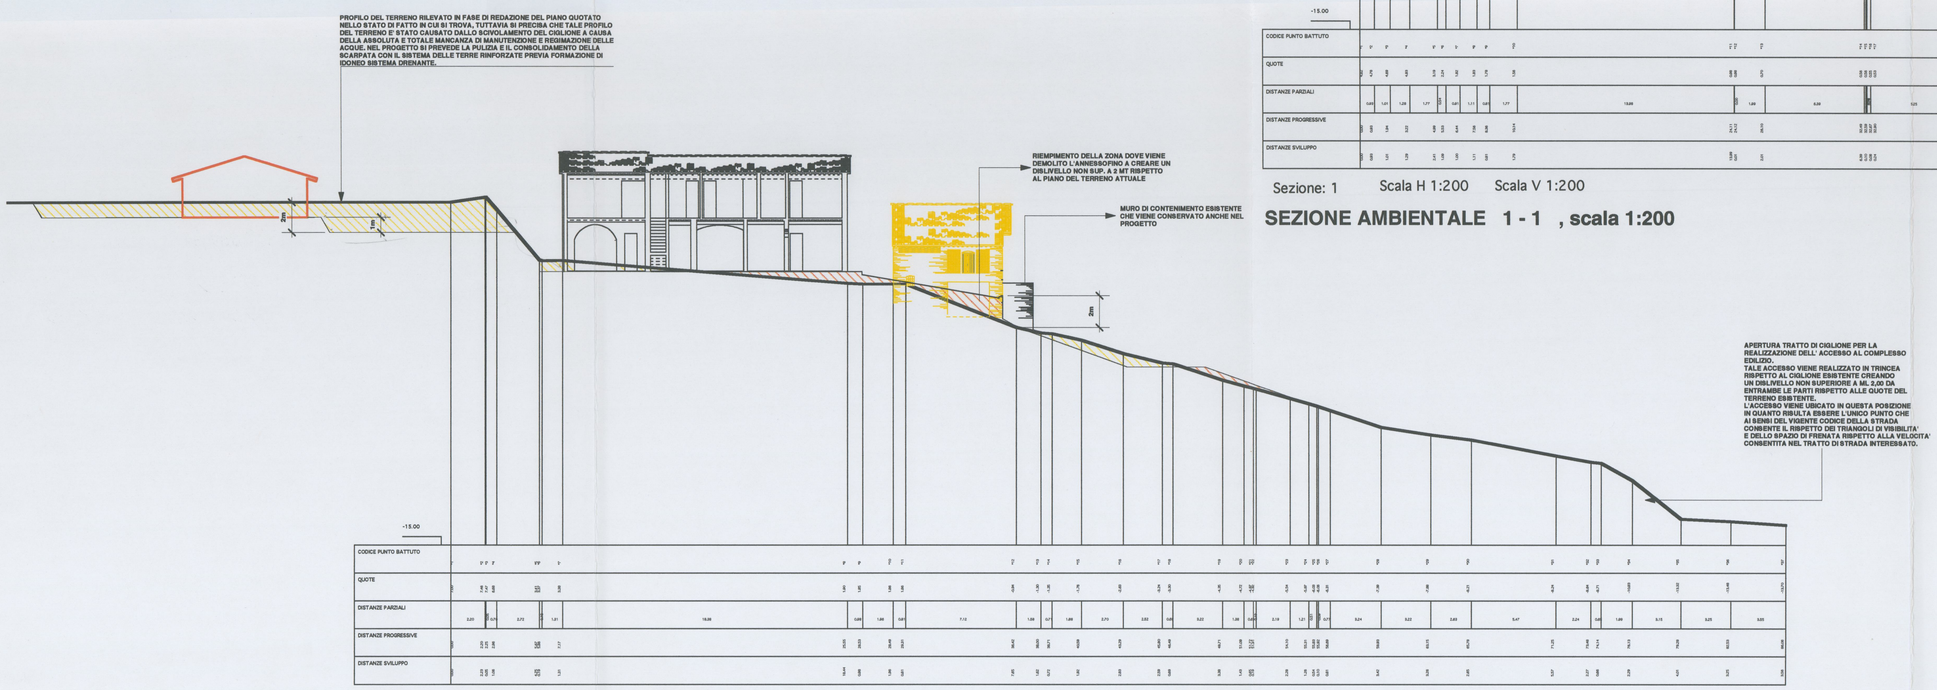

Sezione: 2 Scala H 1:200 Scala V 1:200

SEZIONE AMBIENTALE 2 - 2 , scala 1:200

COSTRUZIONE

DEMOLIZIONE