CASA BUSACCHI - LOC. IL PINO - CERTALDO

PLANIMETRIA GENERALE 1:200

DEFINIZIONE DEGLI D'INTERVENTI VERIFICA D.P.R. 503/96

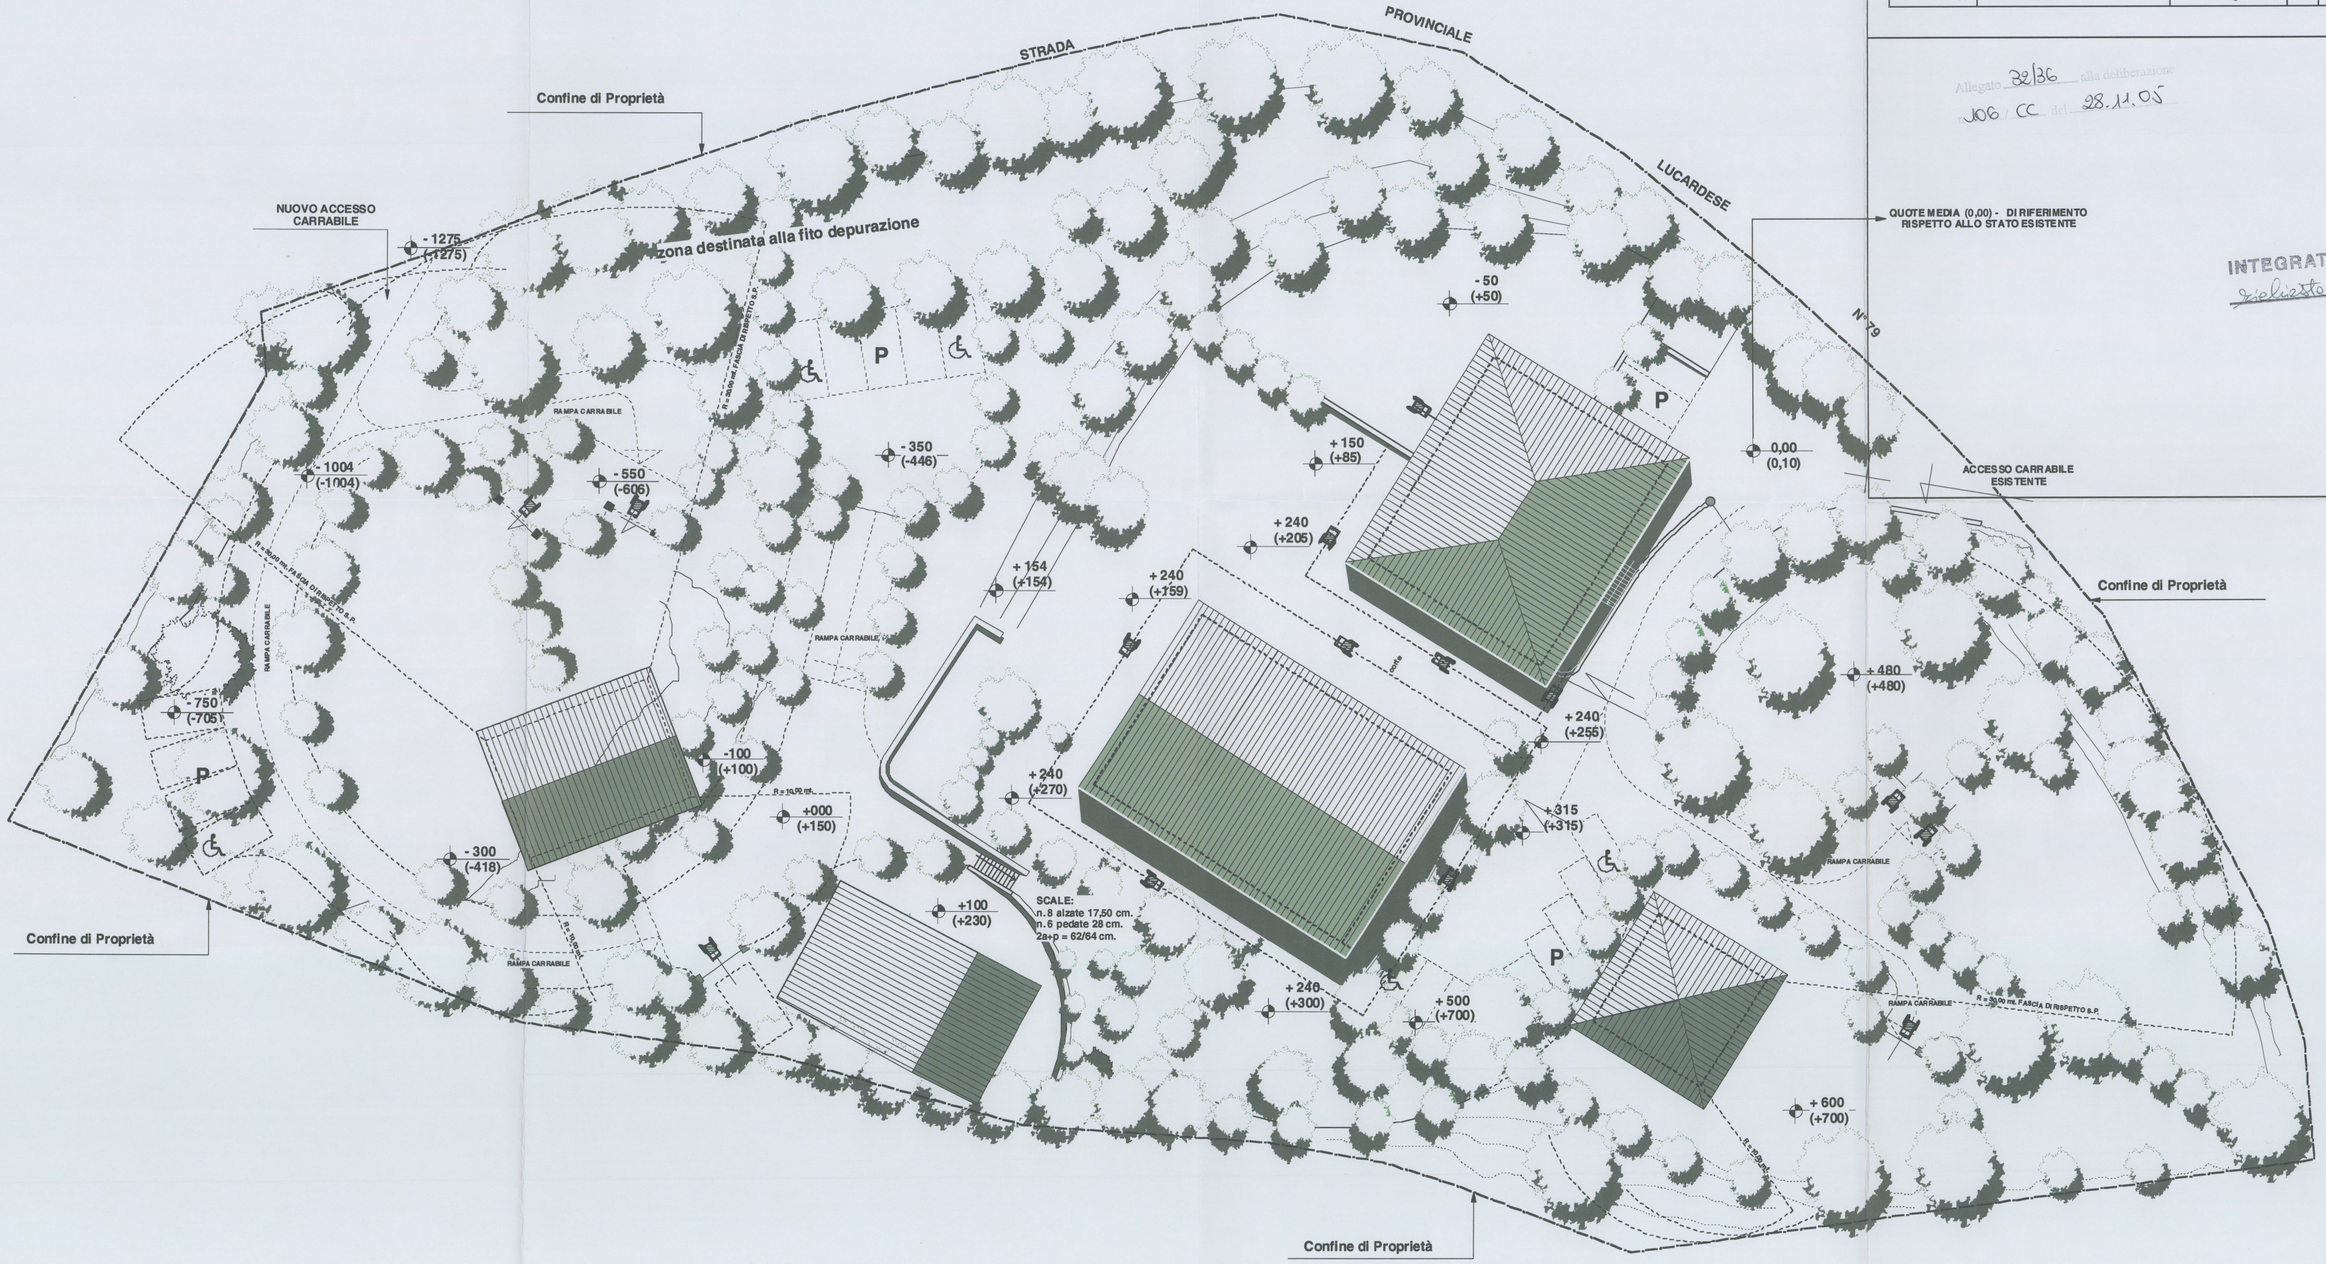

STUDIO DI PROGETTAZIONE

Dott. GIUSEPPE LORENZO ARCHITETTO

Dott. ANTONIO TAMBURINI ARCHITETTO

DOTT. ARCH GIUSEPPE LORENZO VIA S. BOTTICELLI,8 - EMPOLI
TEL. 0571/711838 E FAX 0571/534282 - P. IVA 01833230488 C.F. LRN GPP 63R20 L 419C

DOTT. ARCH ANTONIO TAMBURINI VIA S. BOTTICELLI,8 - EMPOLI
TEL. 0571/711838 E FAX 0571/534282 - P. IVA 01638230484 C.F. TMB NTN 62A30 D 403D

N° TAVOLA

27

TIPO OPERA

PIANO DI RECUPERO "CASA BUSACCHI"
LOCALITA' IL PINO

OGGETTO

DEFINIZIONE DEGLI INTERVENTI:

- VER. DPR 503/96

UBICAZIONE	Comune di Certaldo - loc. Il Pino - via Lucardese		REV.	DESCRIZIONE	DATA
COMMITTENTE	Sig. Cesare SEGHI		0	INT. NR. 1	DIC-04
IMPRESA ESECUTRICE			1	INT. NR. 2	MAR-05
PROGETTISTA	Arch. Giuseppe LORENZO		2		
DIRETTORE DEI LAVORI			3		
SCALA 1:200	DISEGNATORE	DATA Giugno 2004	4		

Allegato 32/36 alla deliberazione
N06 CC del 28.11.05

ORDINE ARCHITETTI GIUSEPPE LORENZO N°1320 FIRENZE

INTEGRATA il 26 APR 2005
richiesta CU.