


**CASA BUSACCHI - LOC. IL PINO - CERTALDO**  
**PLANIMETRIA GENERALE 1:200**  
**DEFINIZIONE UNITA' MINIME D'INTERVENTO**

 <b>STUDIO DI PROGETTAZIONE</b> Dott. GIUSEPPE LORENZO ARCHITETTO Dott. ANTONIO TAMBURINI ARCHITETTO		N° TAVOLA <h1 align="center">28</h1>	
TIPO OPERA PIANO DI RECUPERO "CASA BUSACCHI" LOCALITA' IL PINO		OGGETTO DEFINIZIONE DEGLI INTERVENTI: - DEF. UNITA' MIN. INTERV.	
UBICAZIONE Comune di Certaldo - loc. Il Pino - via Lucardese	REV. 0 DESCRIZIONE INT. NR. 1	DATA DIC-04	
COMMITTENTE Sig. Cesare SEGHI	REV. 1 DESCRIZIONE INT. NR. 2	DATA MAR-05	
IMPRESA ESECUTRICE	REV. 2 DESCRIZIONE		
PROGETTISTA Arch. Giuseppe LORENZO	REV. 3 DESCRIZIONE		
DIRETTORE DEI LAVORI	REV. 4 DESCRIZIONE		
SCALA 1:200 DISEGNATORE	DATA Giugno 2004		

**DEFINIZIONE UNITA' MINIMA D'INTERVENTO 2**

**DEFINIZIONE UNITA' MINIMA D'INTERVENTO 1**

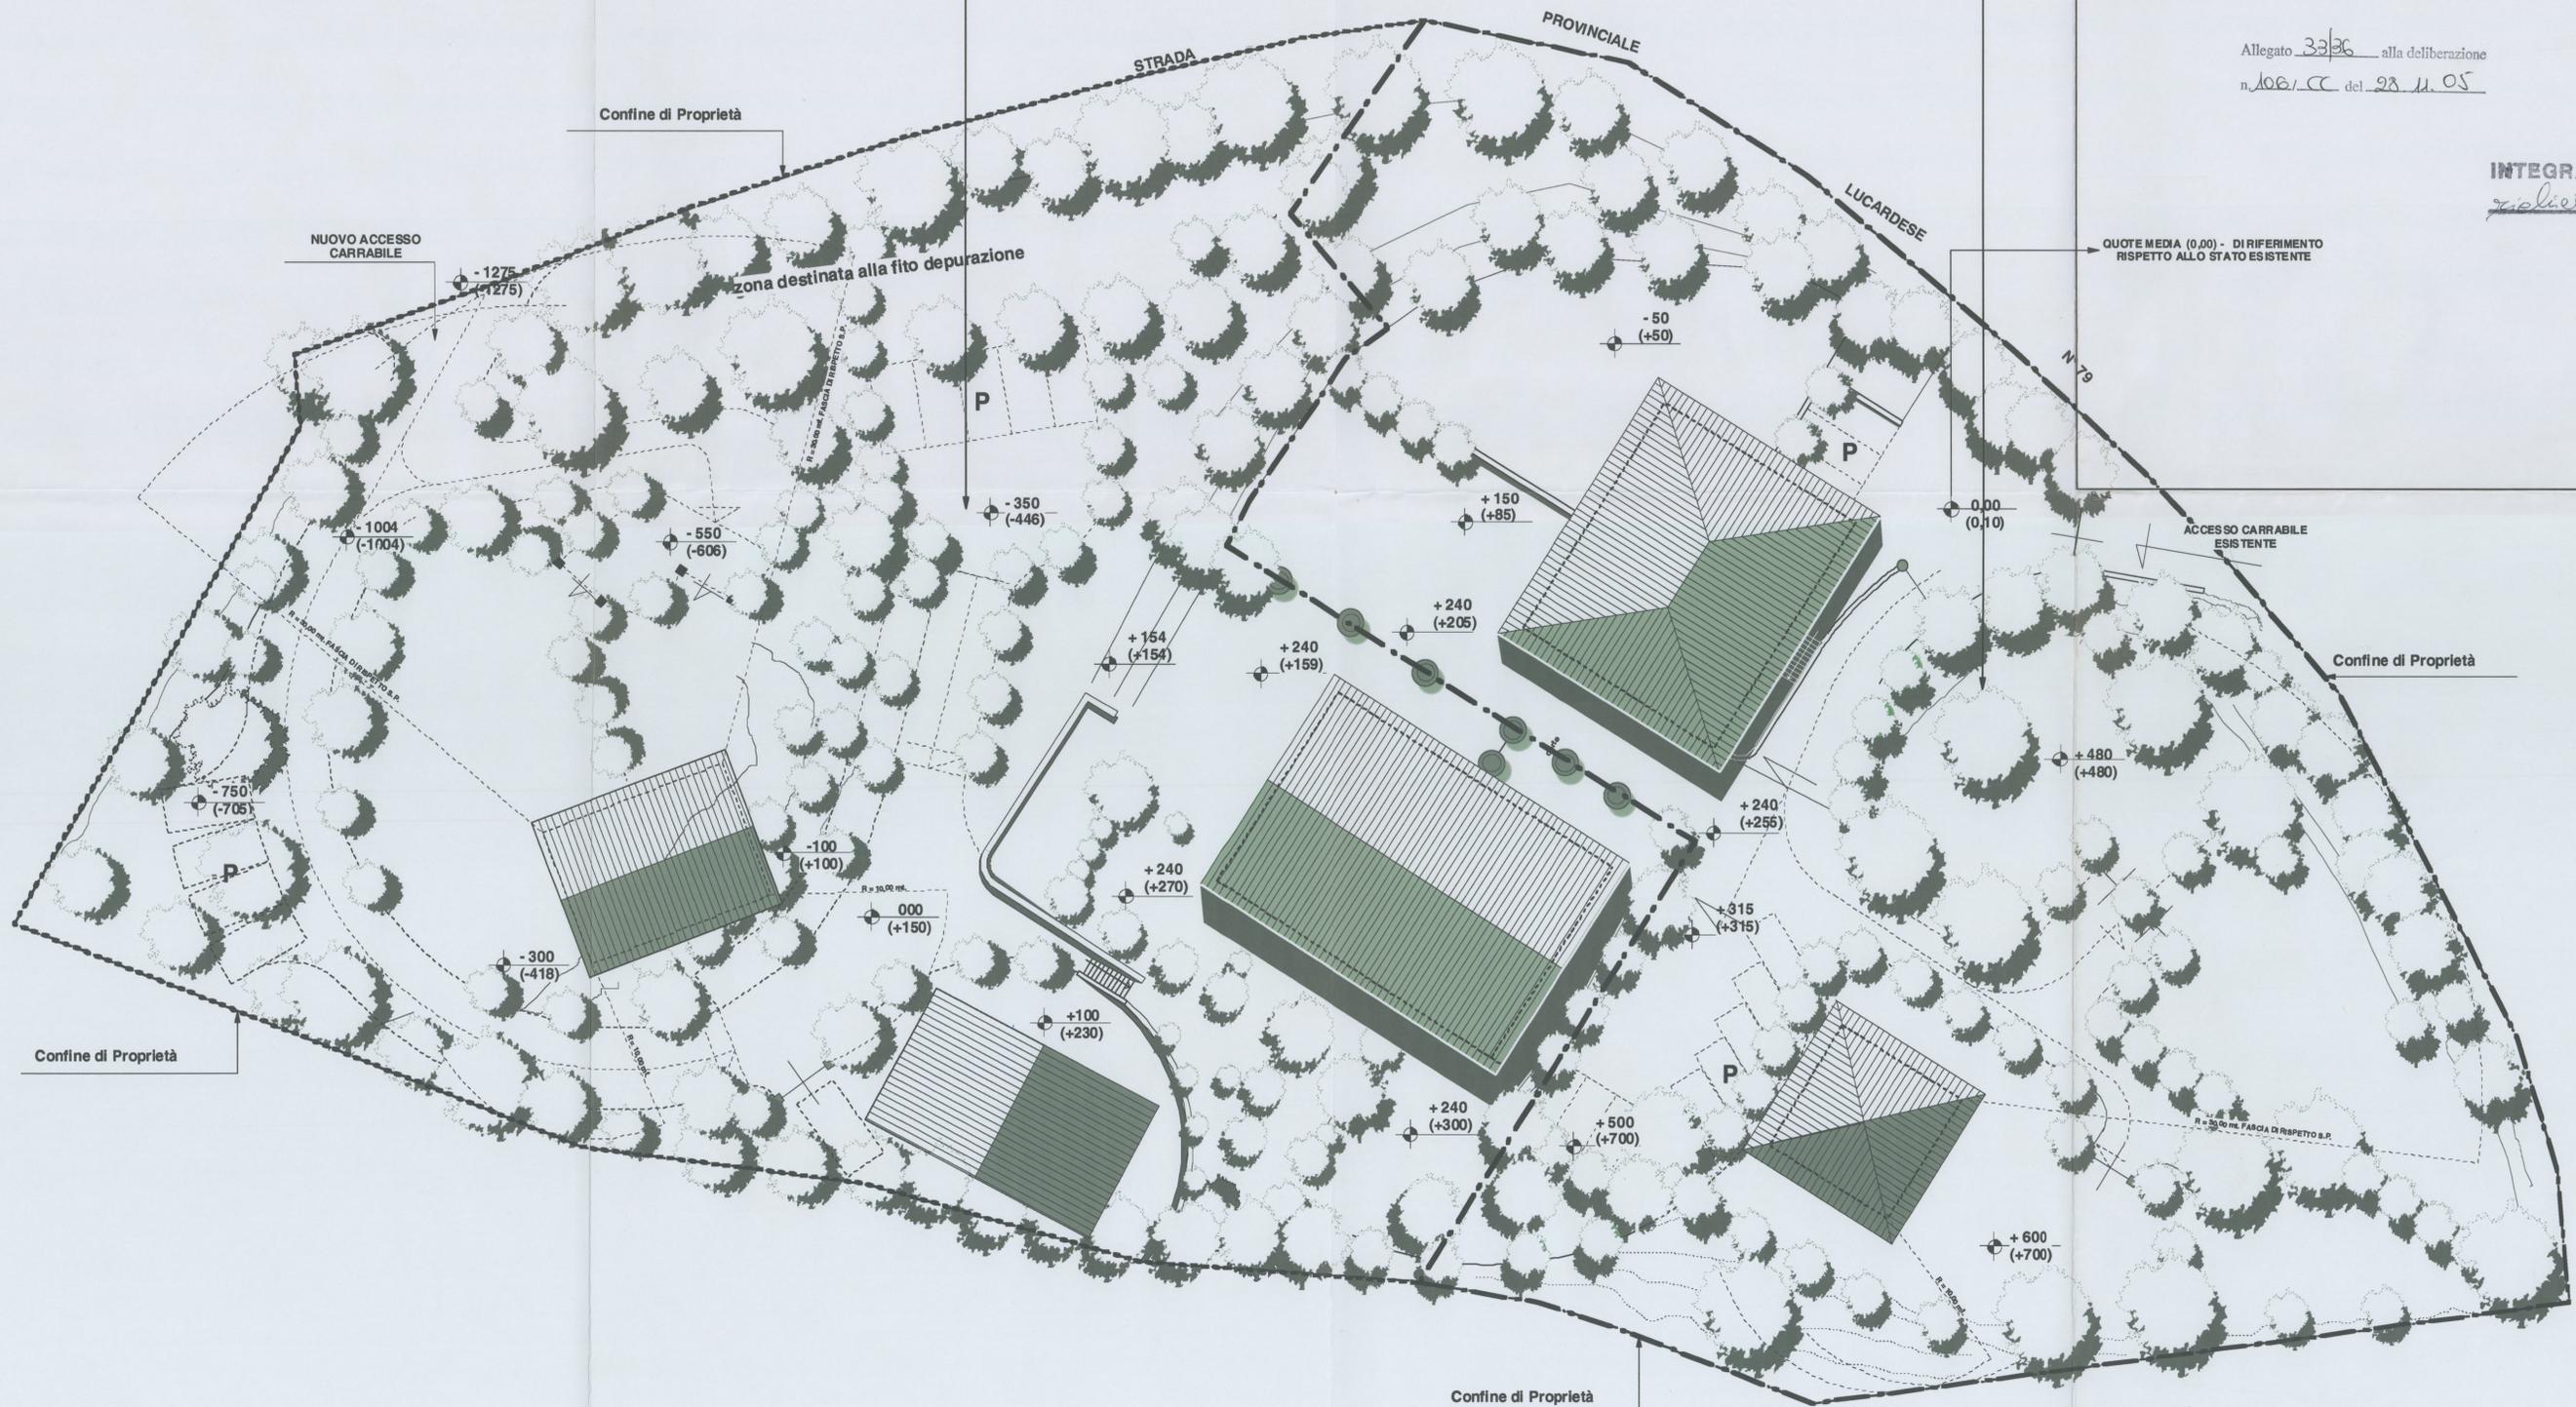

Allegato 33/26 alla deliberazione  
 n. 106/CC del 28.11.05



**INTEGRATA il 26 APR 2005**  
 richiesta C.U.