STUDIO DI ARCHITETTURA ASSOCIATO
"Arch.Andrea Lotti e Arch.Spartaco Francini"

Viale Garibaldi n° 2 - 53036 - Poggibonsi (SI) - Tel. 0577/934842 Fax 0577/984131
E.Mail: lottiefrancini@valdelsa.net -P.I.00685830523

OGGETTO : VARIANTE AL PIANO DI LOTTIZZAZIONE DI TIPO INDUSTRIALE - ARTIGIANALE "2D3."- ZONA DI MONTEBELLO DENOMINATA "LA MADONNINA"

UBICAZIONE : VIA TOSCANA, VIA DELLE REGIONI - CERTALDO

COMMITTENZA: Sigg. Iacopini Marco, Cameli Antonino, Falorni Alberto, Falorni Giacomo, Calosi Gina, Ceccarelli Giacomo, Scali Luciano, Lucii Marco, Cameli Roberto, Cameli Cheti, Lorini Marco.

DATA : OTTOBRE 2017	SCALA : 1:1000	
ELABORATO : STATO SOVRAPPOSTO AL CATASTALE		Tav. 3.b

Progettisti	Direttore dei Lavori	La Proprietà

PLANIMETRIA GENERALE - STATO SOVRAPPOSTO
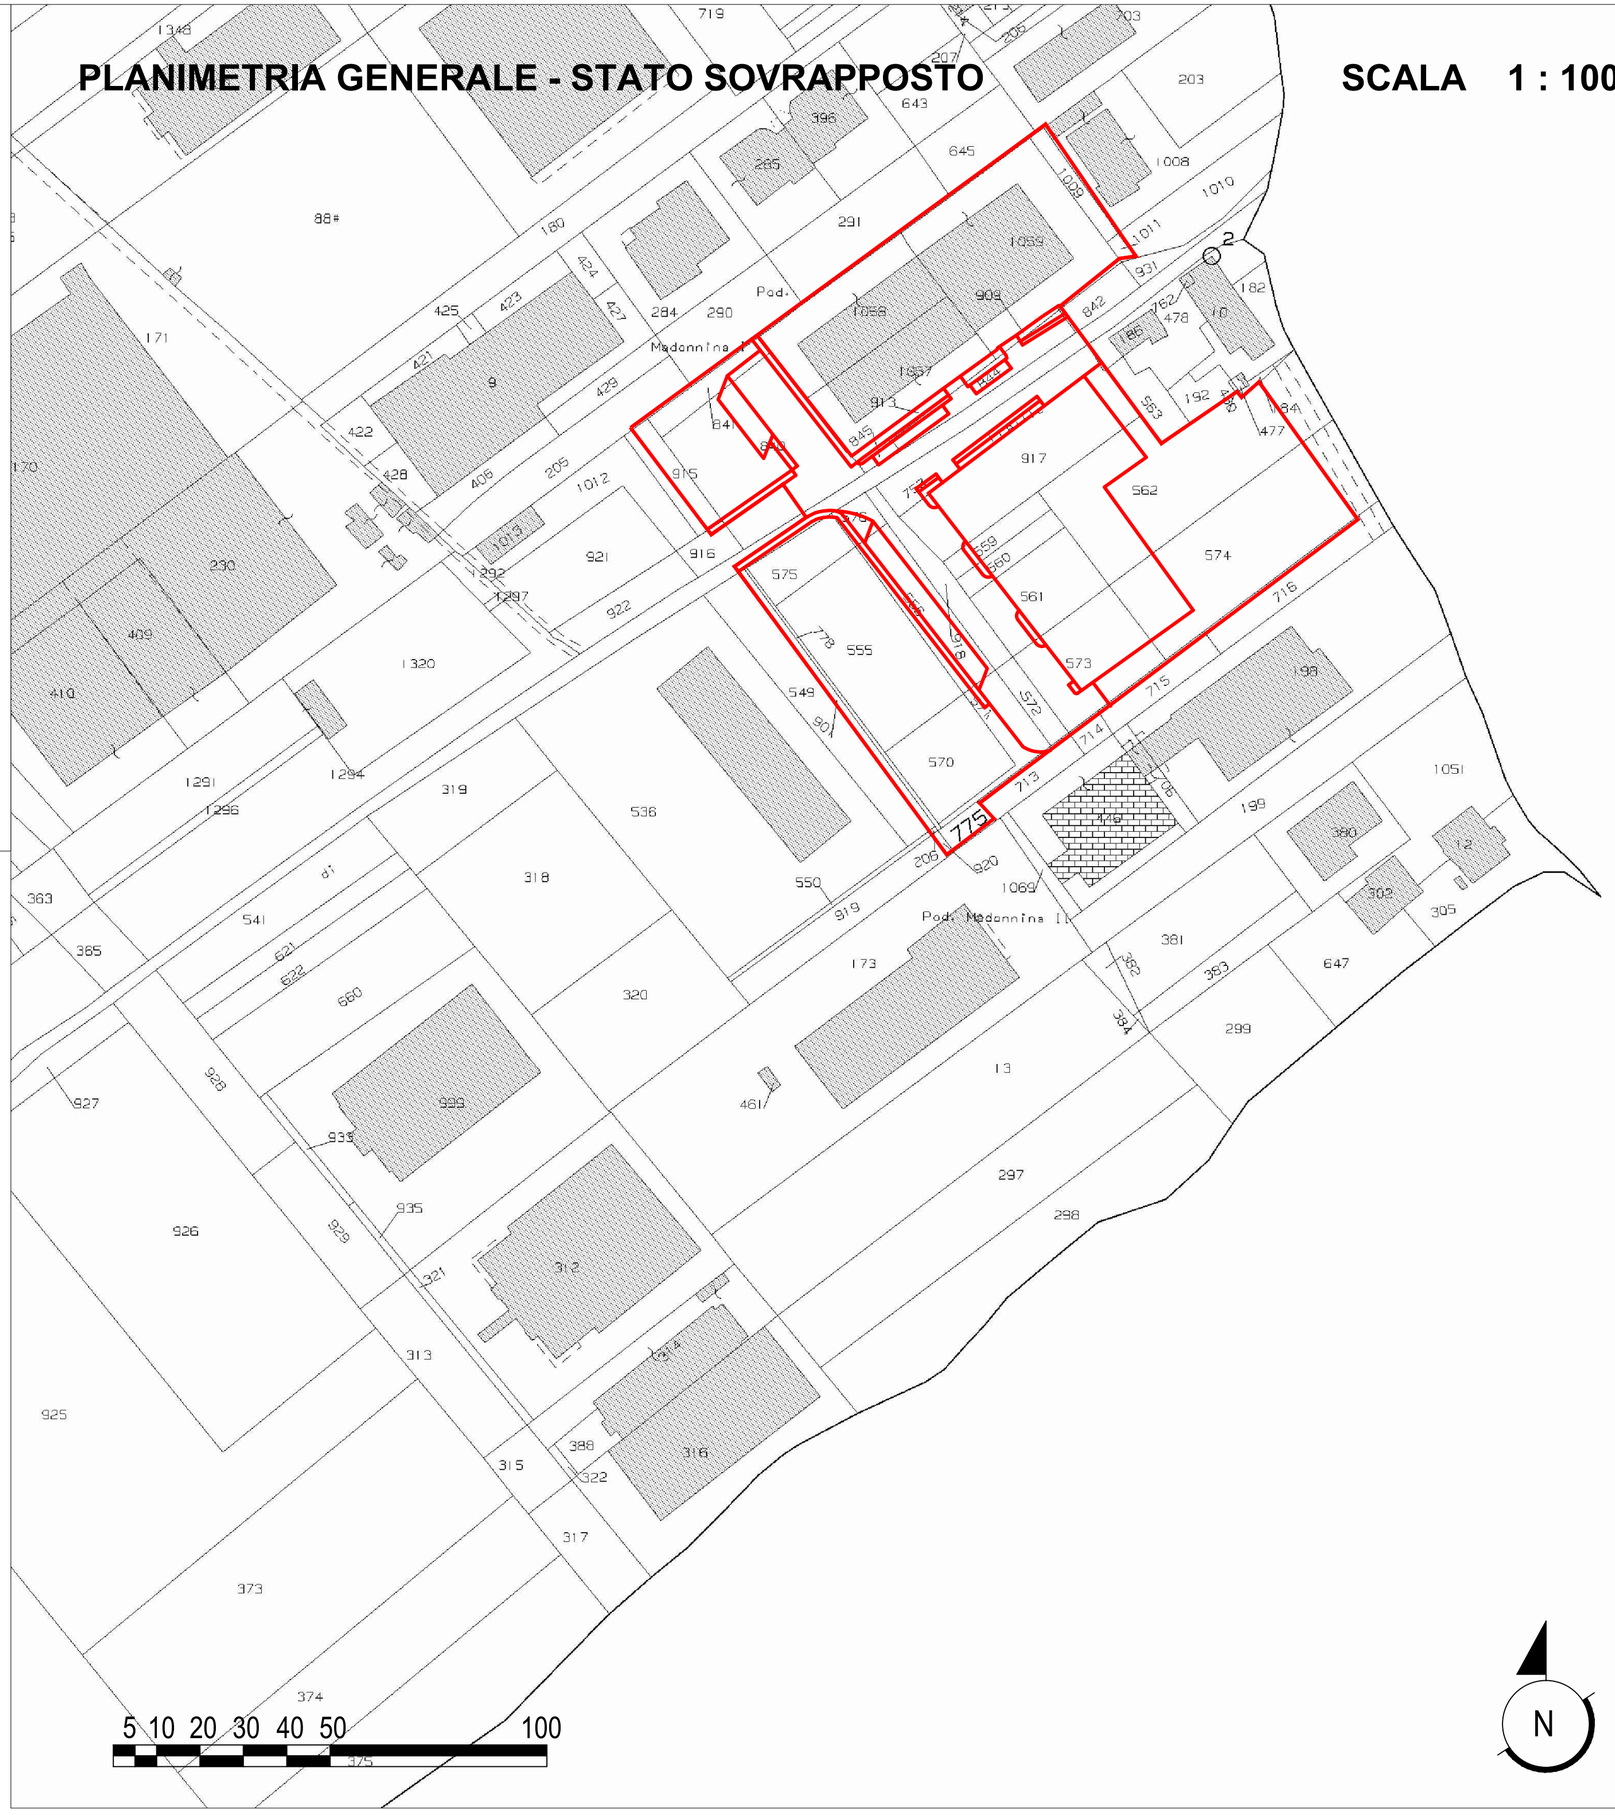
SCALA 1 : 1000