

**LEGENDA**

- █ Servitù permanenti
- █ Servitù temporanee

FOGLIO N. 38			
PARTICELLA N.	Servitù permanente [mq]	Servitù temporanea [mq]	Proprietà
1291	8.34	49.64	COMUNE DI CERTALDO
1296	1.62	9.80	COMUNE DI CERTALDO
1294	2.84	27.67	COMUNE DI CERTALDO
365	12.98	61.18	COMUNE DI CERTALDO
Strada vicinale di Fraille	2.69	15.13	-
928	-	1.32	COMUNE DI CERTALDO
927	34.80	152.95	BAGNOLI GIOVANNA (C.F. BGNNGN38E47D895Y Proprieta' 1/2) IACOPINI ALADINO (C.F. CPNLDN32A19D895R Proprieta' 1/2)
926	3.81	41.82	COMUNE DI CERTALDO
925	46.97	307.94	BAGNOLI GIOVANNA (C.F. BGNNGN38E47D895Y Proprieta' 1/2) IACOPINI ALADINO (C.F. CPNLDN32A19D895R Proprieta' 1/2)
15	130.25	676.41	BALDUCCI GINA (C.F. BLDGNI33D56D895D)




TITOLO:  
**PROGETTO DEFINITIVO DEGLI INTERVENTI  
 DI COMPLETAMENTO DEL SISTEMA DI COLLETTAMENTO  
 ACQUE METEORICHE DILAVANTI NELL'AMBITO  
 DELLE OPERE DI URBANIZZAZIONE PRIMARIA  
 DEL PIANO DI LOTTIZZAZIONE LA MADONNINA  
 NEL COMUNE DI CERTALDO**

TAVOLA:  
**int**  
 Scala: 1:500

**PIANO PARTICELLARE**

I TECNICI:  
 GEOL. FABIO MONTAGNANI    ING. LETIZIA MORANDI

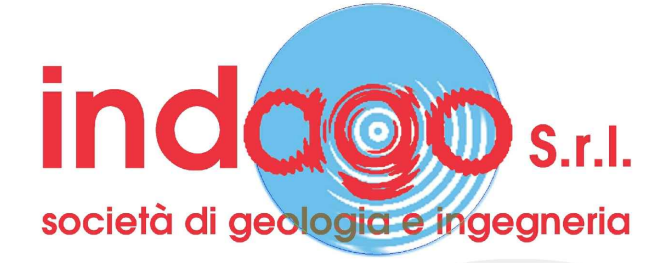

DATA: Gennaio 2018	REV: 0	POSIZIONE ARCHIVIO: 975/ID/MAD/2017	RESPONSABILE DELLA COMMESSA: Dott. Geol. Fabio Montagnani
-----------------------	-----------	--	--