

Daniele Salvestrini Ingegnere

50052 CERTALDO - Via Trento 28/a - tel. 0571-663598
p.Iva 04291390484 - c.f. SLV DNL 59L08 C540C

TIPO DI OPERA: PIANO DI RECUPERO TRAINI
Ristrutturazione Urbanistica e Cambio d'Uso Ex Annessi Agricoli

UBICAZIONE: CERTALDO Loc. Avanella
Allegato 6/11 alla deliberazione
n. 58/CC del 23/05/06

COMMITTENTI: TRAINI PASQUALE
BASTARELLI ANGELA MARIA
TRAINI NADIA
TRAINI LUIGI
NAPOLETANI GABRIELLA

OGGETTO DEL DISEGNO: SISTEMAZIONI PLANOALTIMETRICHE ATTUALI
Piano Quotato
Profili Altimetrici


SCALA 1:200 TAVOLA 04

IL PROGETTISTA




I RICHIEDENTI

*Traini Pasquale
Bastarelli Angela Maria
Traini Nadia
Traini Luigi
Napoletani Gabriella*

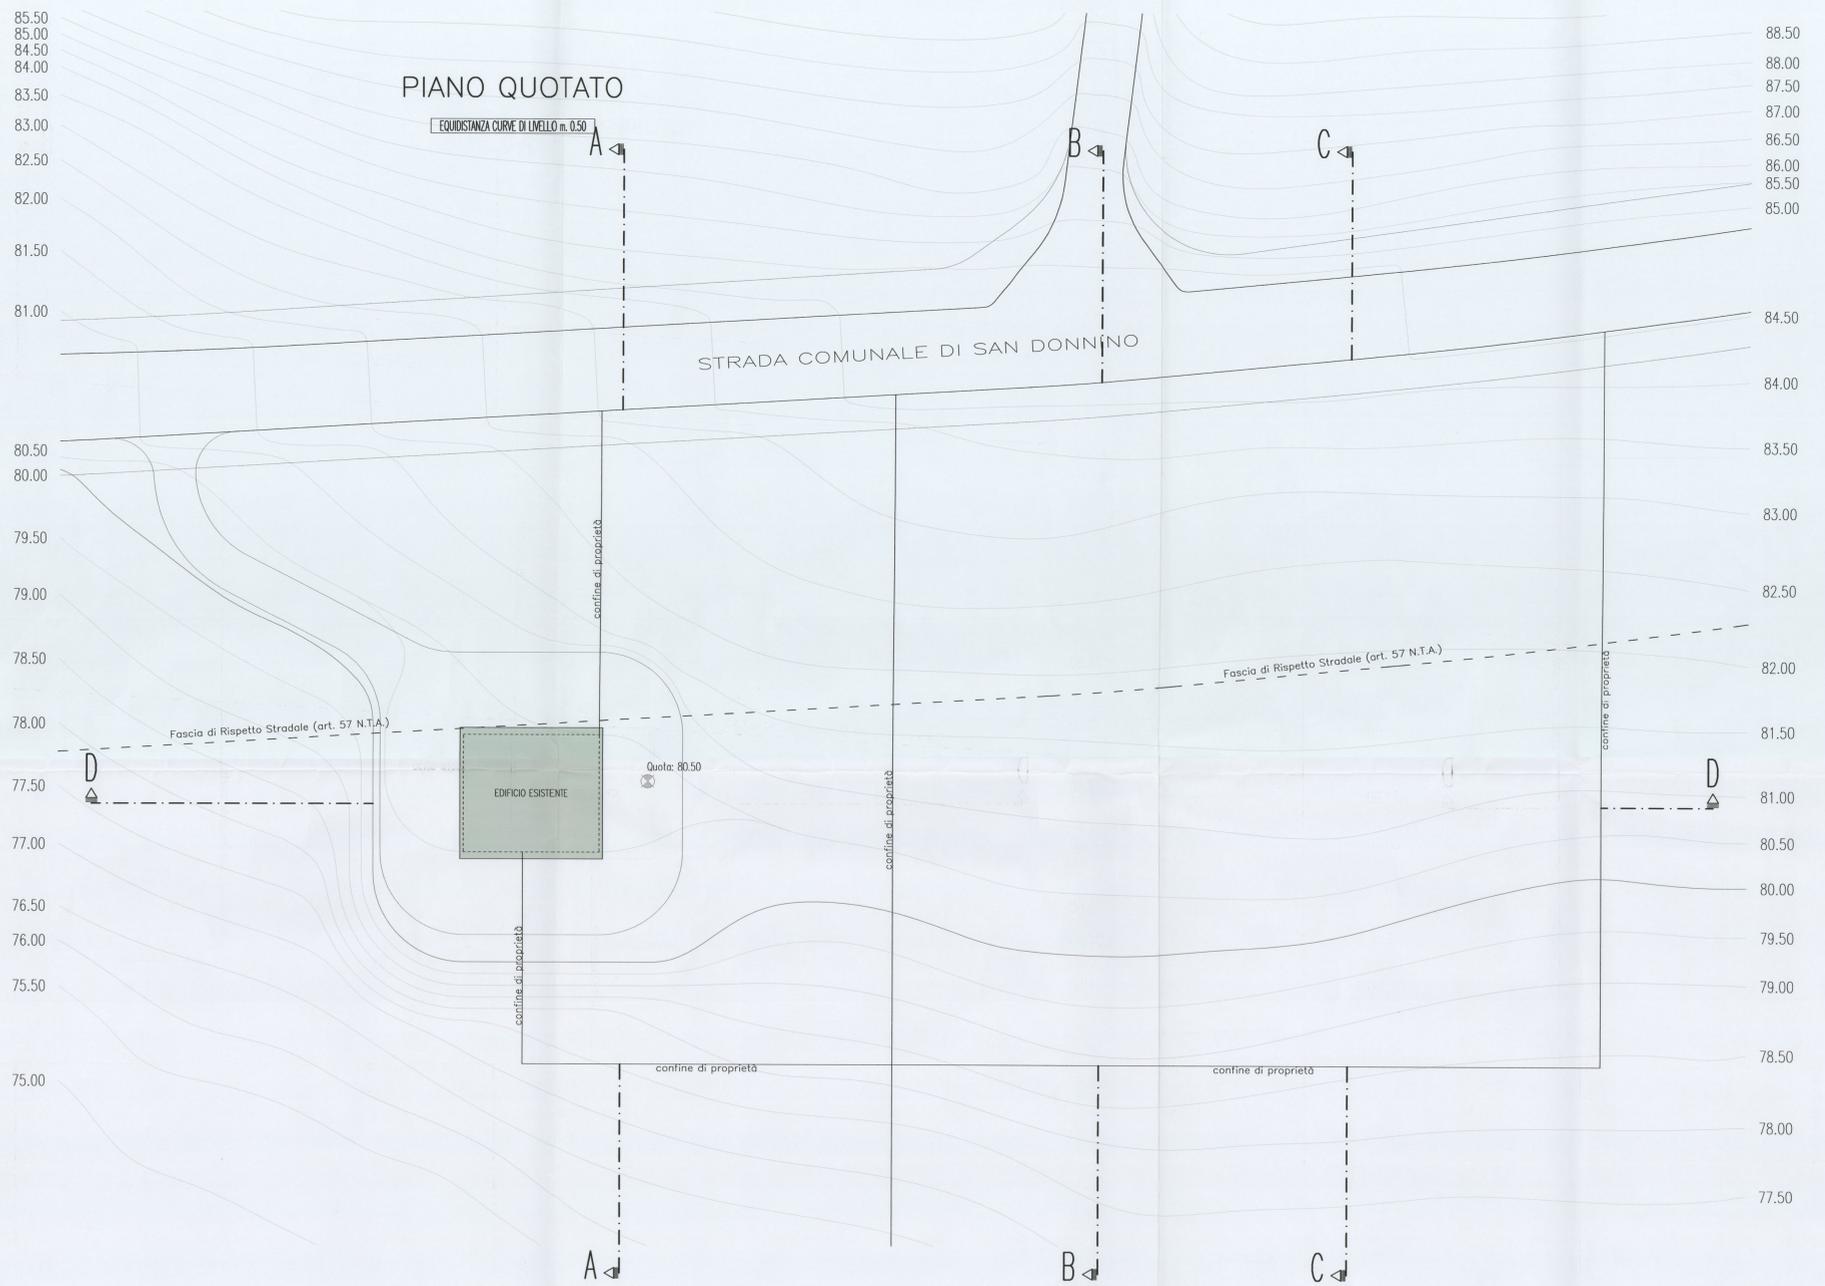

SEZIONE A-A

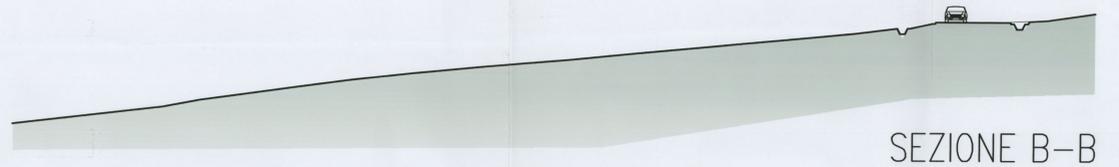

SEZIONE B-B



SEZIONE C-C



SEZIONE D-D



VISTA D'INSIEME DA VALLE