

Comune di Certaldo
Provincia di Firenze

01

luglio 2008

Ubicazione: Località Fiano

Richiedenti: Bing Candida

Candida Bing

Piano di Recupero "Podere Baroni"

Allegato 7/12 alla deliberazione
n. 78/CC del 28/09/20

COMUNE DI CERTALDO
elaborato
INTEGRATO
in data **10 NOV 2009**

STATO ATTUALE
Planimetria del Comparto 1:500
Profili Altimetrici 1:500
Profilo Longitudinale 1:500





Massimo Orsi architetto



PLANIMETRIA DEL COMPARTO

LEGENDA

- Fabbricato oggetto di Piano di Recupero
- Fabbricati soggetti a demolizione
- Altri Fabbricati/Strutture
- Limite di P.di R.
- linea elettrica da eliminare (in disuso)

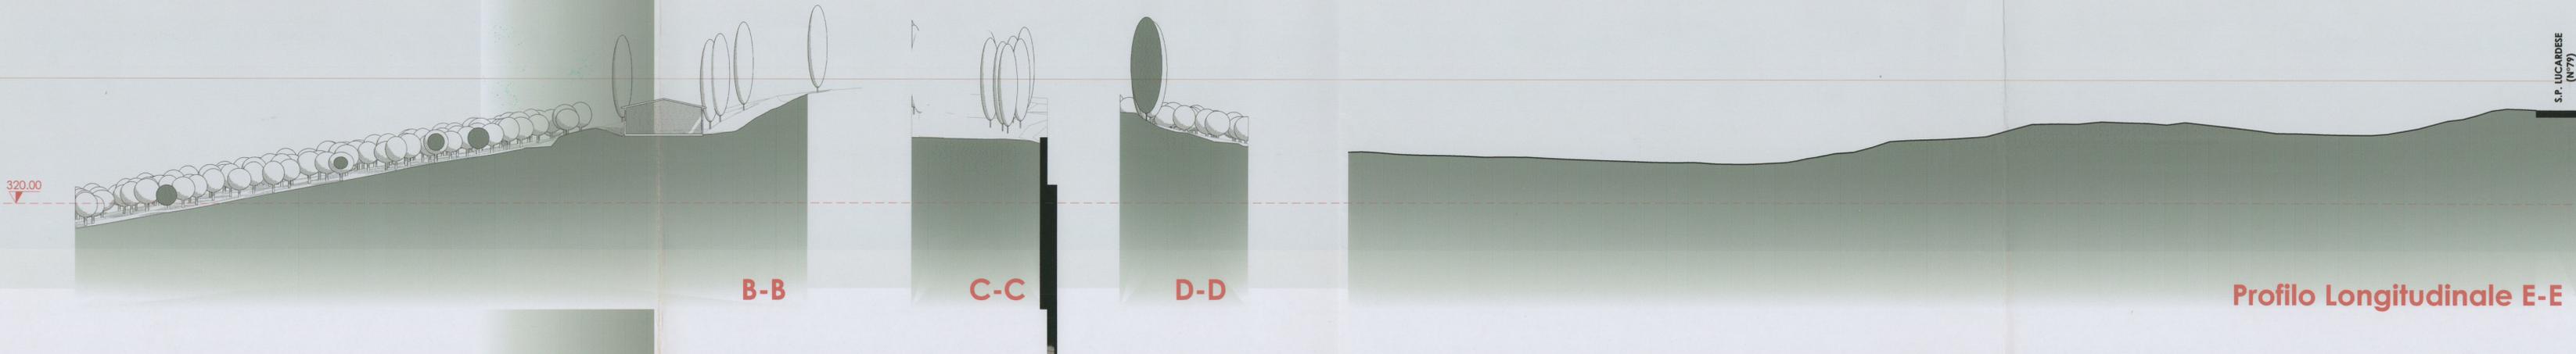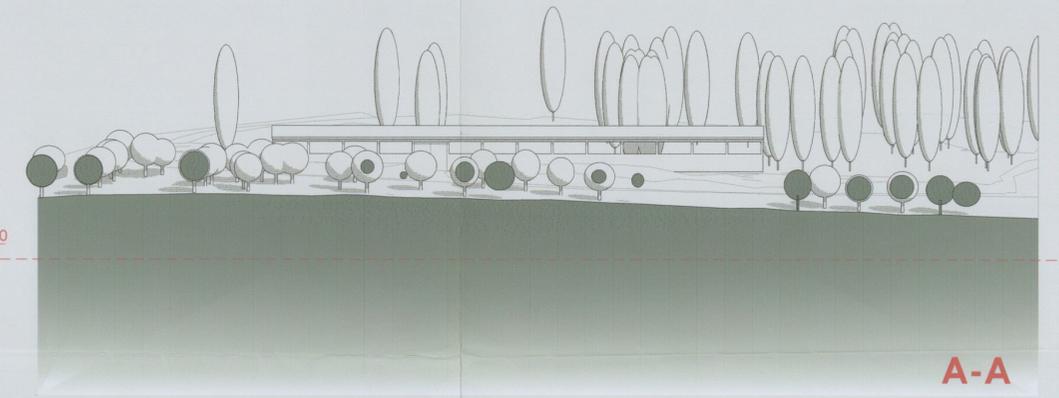

B-B

C-C

D-D

Profilo Longitudinale E-E

S.P. LUCARDESE (N°77)