

Comune di Certaldo
Provincia di Firenze

03

luglio 2008

Ubicazione: Località Fiano

Richiedenti: Bing Candida


Candida Prisp

Piano di Recupero "Podere Baroni"

Allegato 9/12 alla deliberazione
n. 78/CC del 28/09/10

COMUNE DI CERTALDO
elaborato
INTEGRATO
in data **10 NOV 2009**




STATO SOVRAPPONTO
Planimetria del Comparto 1:500
Profili Altimetrici 1:500
Profilo Longitudinale 1:500

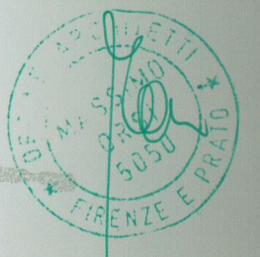

Massimo Orsi architetto



PLANIMETRIA DEL COMPARTO

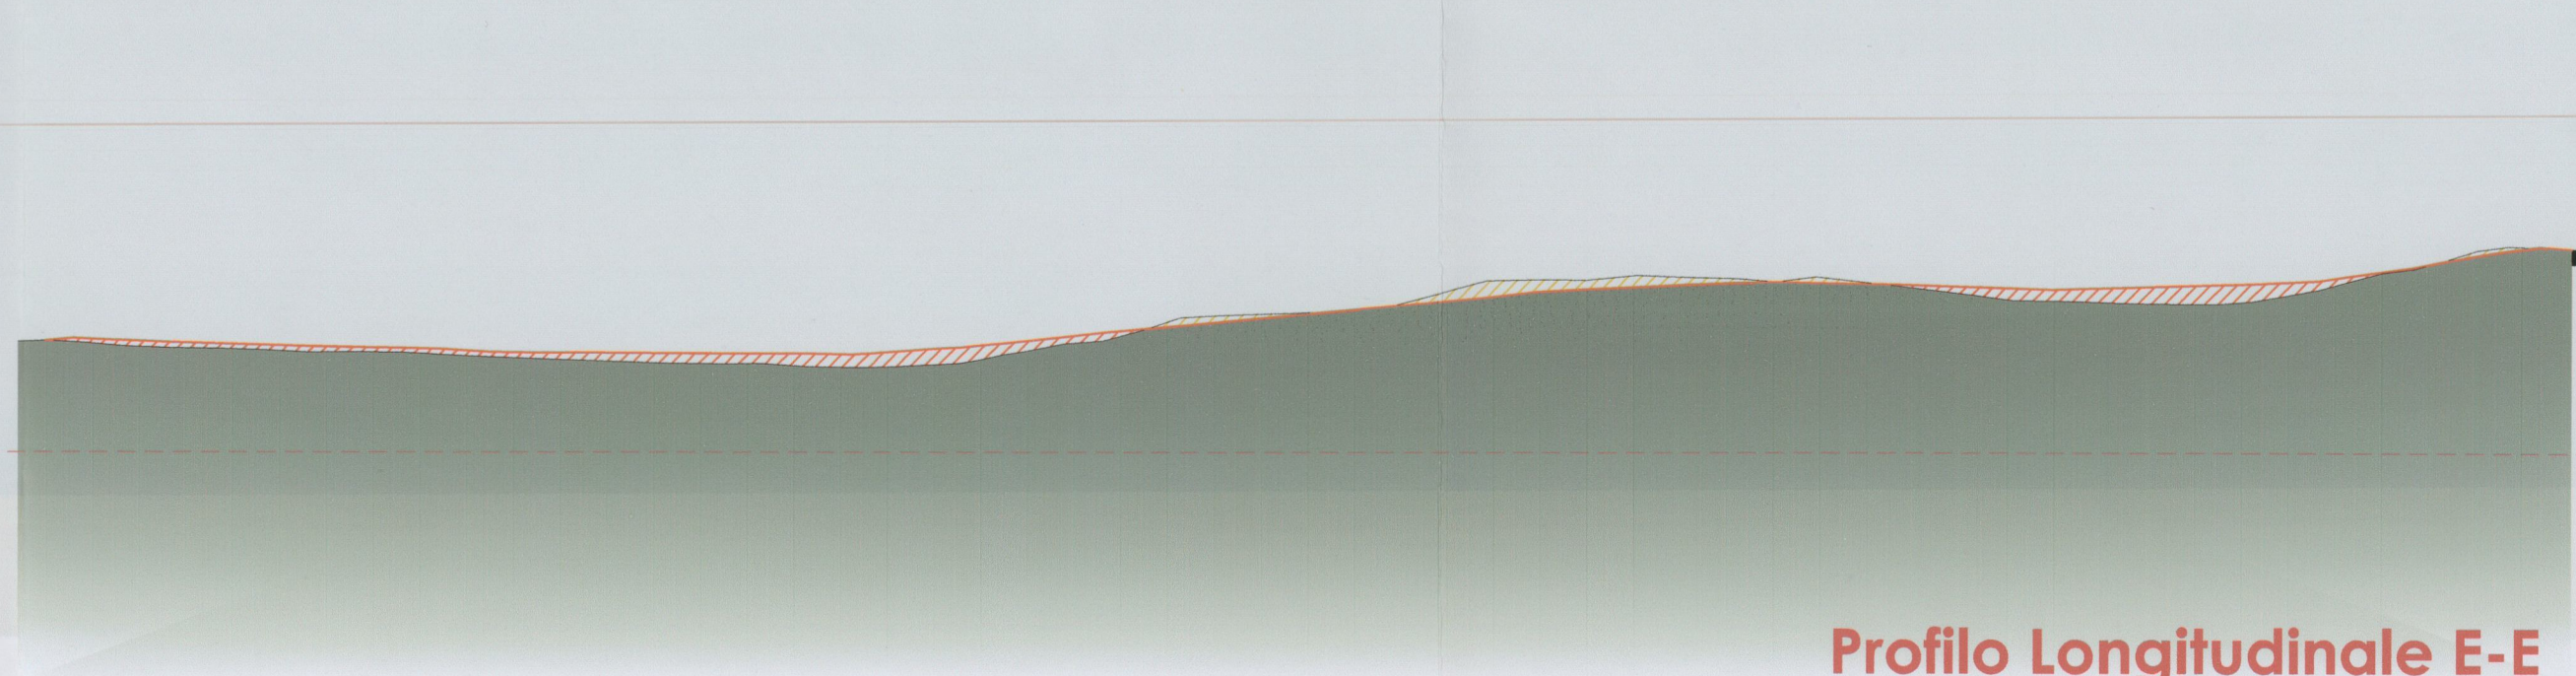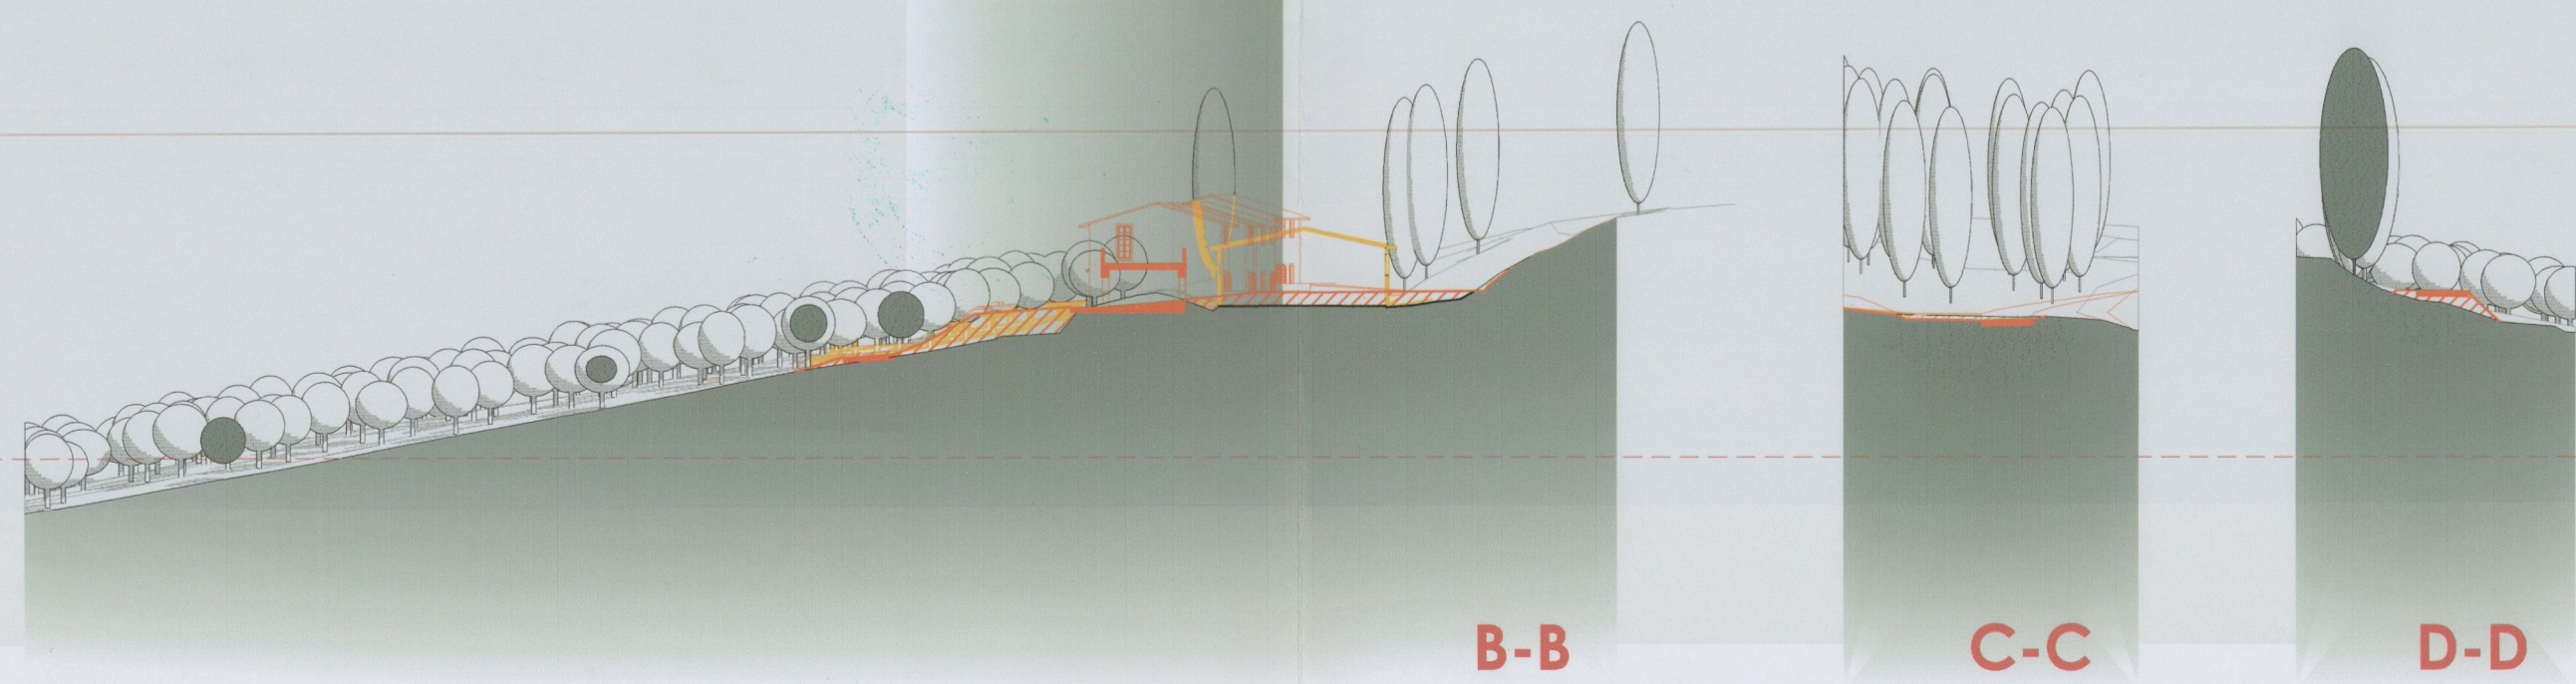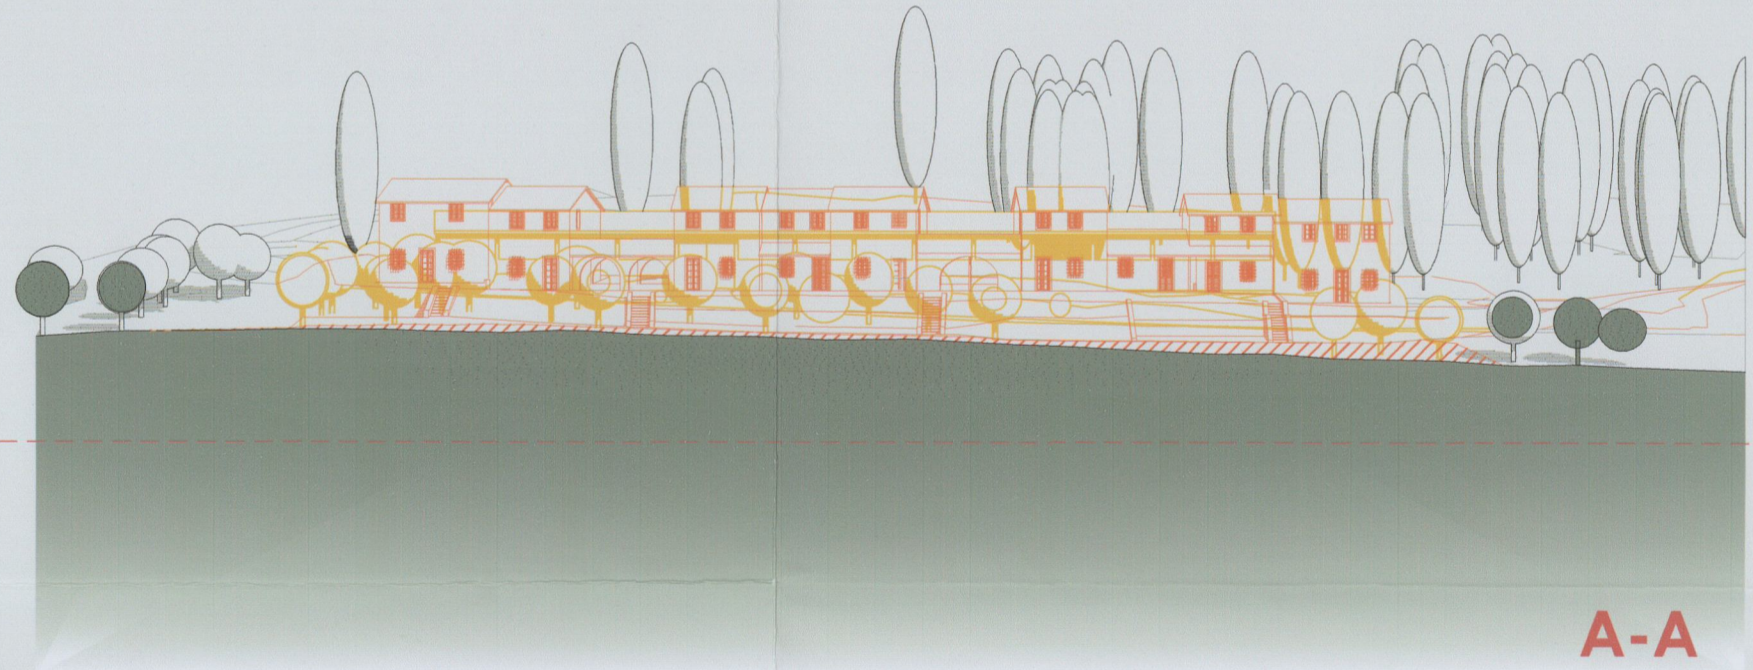

Profilo Longitudinale E-E

S.P. LUCARDESE (N°79)