

OGGETTO: PIANO DI RECUPERO DI INIZIATIVA PRIVATA loc. I CASOTTI

LOCALITA': Comune di Certaldo (FI) Via Piano di Sotto, 58

Dati catastali: Foglio n. 39 P.la: 87 sub. 500

PROPRIETÀ - COMMITTENTE:
Tinti Anna CF.: TNT NNA 29551 C101 D
Morelli Rita CF.: MRL RTI 63766 D612 Z

PROGETTISTA:
Allegato 5126 alla deliberazione
n. 98.CC. del 26/10/06
Dr. Arch. Sandro Rocco Milicia CF.: MLC SDR 52A04 C747L

IMPRESA ESECUTRICE:

INTEGRATA II 3.0.6.11.2008

ELABORATI: Piano quotato e sezioni allo stato
sovrapposto con schema delle
opere pubbliche da realizzare
a carico dei richiedenti in
aspettativa del parere LL.PP. I

SCALA 1:200


TAVOLA N°

09


Comune di Certaldo
Foglio 39 p.la 87




SEZIONE 1 SCALA 1:200

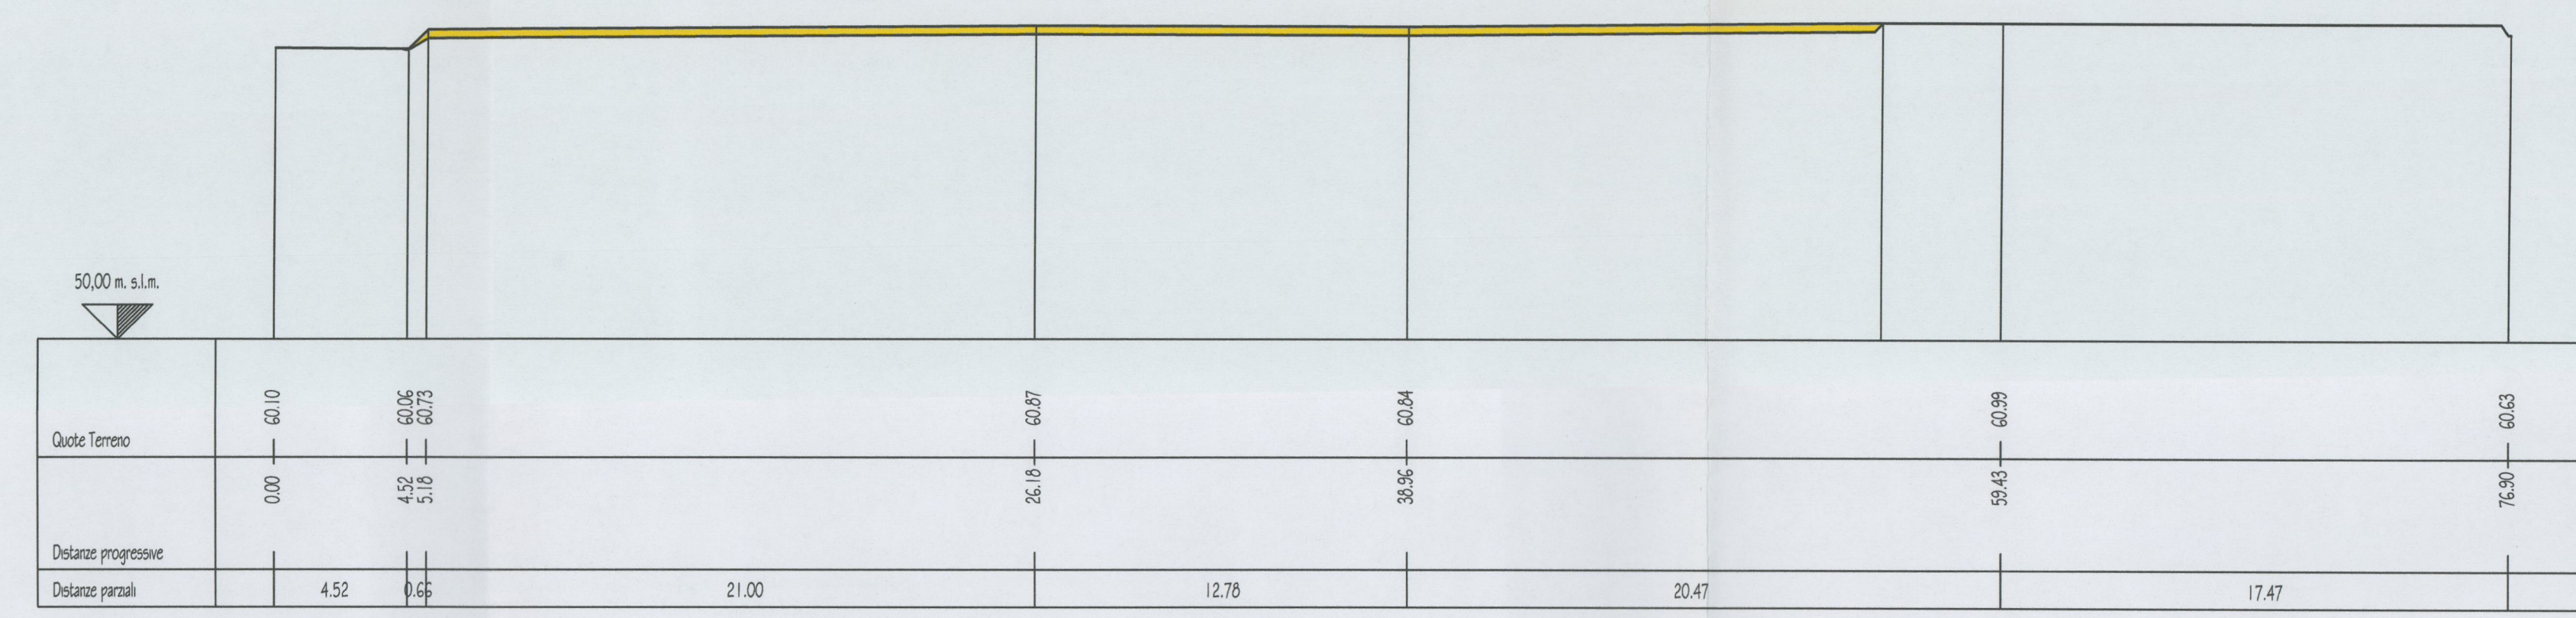

SEZIONE 2 SCALA 1:200

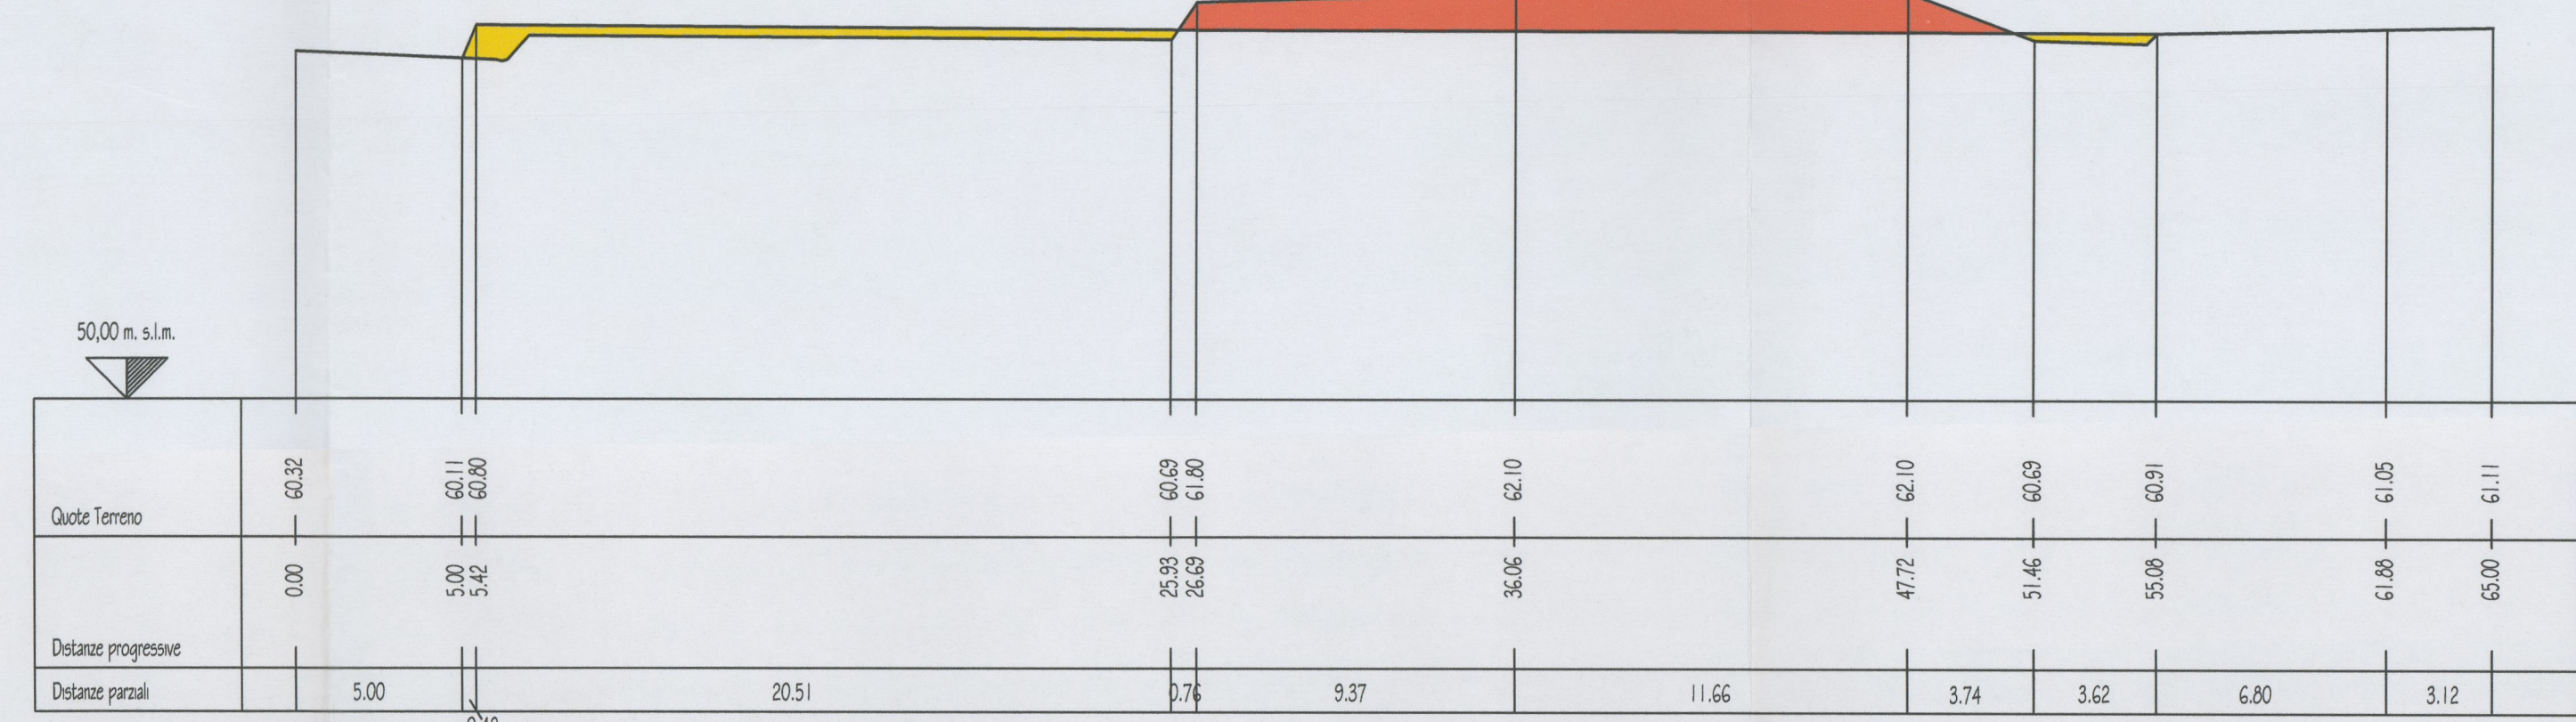

SEZIONE 3 SCALA 1:200

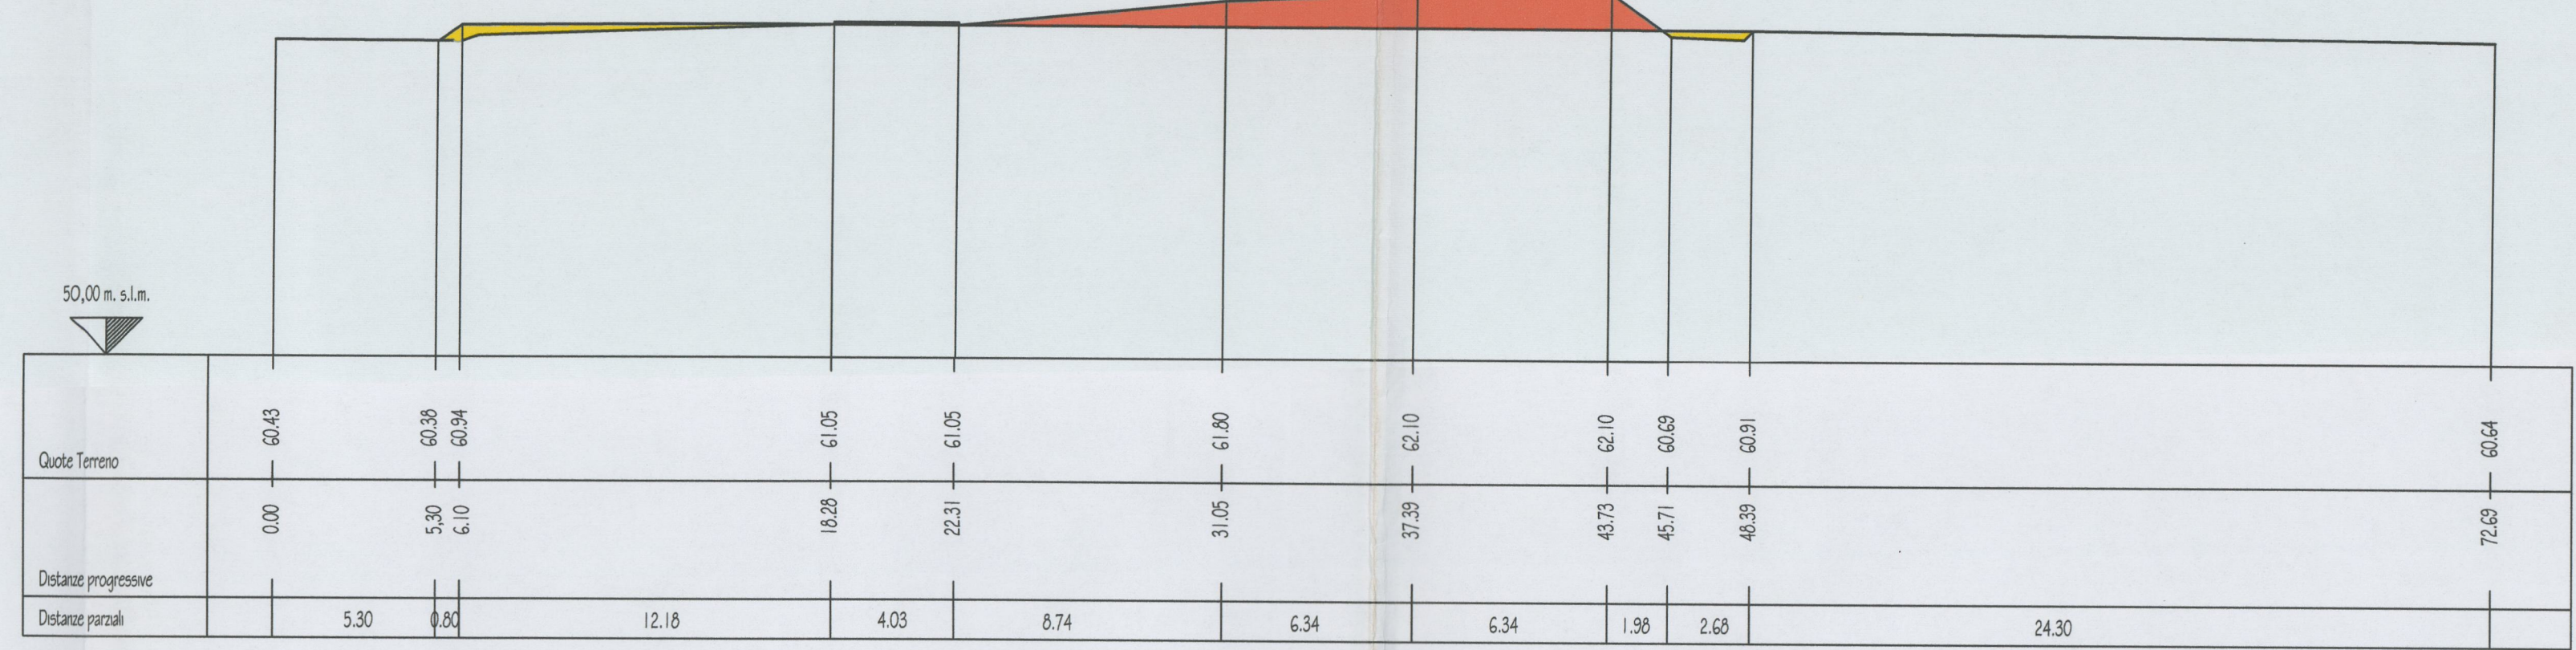

SEZIONE 4 SCALA 1:200

