


-  Reticolo idrografico
-  Sezioni fluviali
-  Aree di potenziale esondazione (A.P.E.)
-  Dati altimetrici CTR 1:10.000
-  Punti rilevati su D22bis
-  Sezioni ricavate sul piano campagna

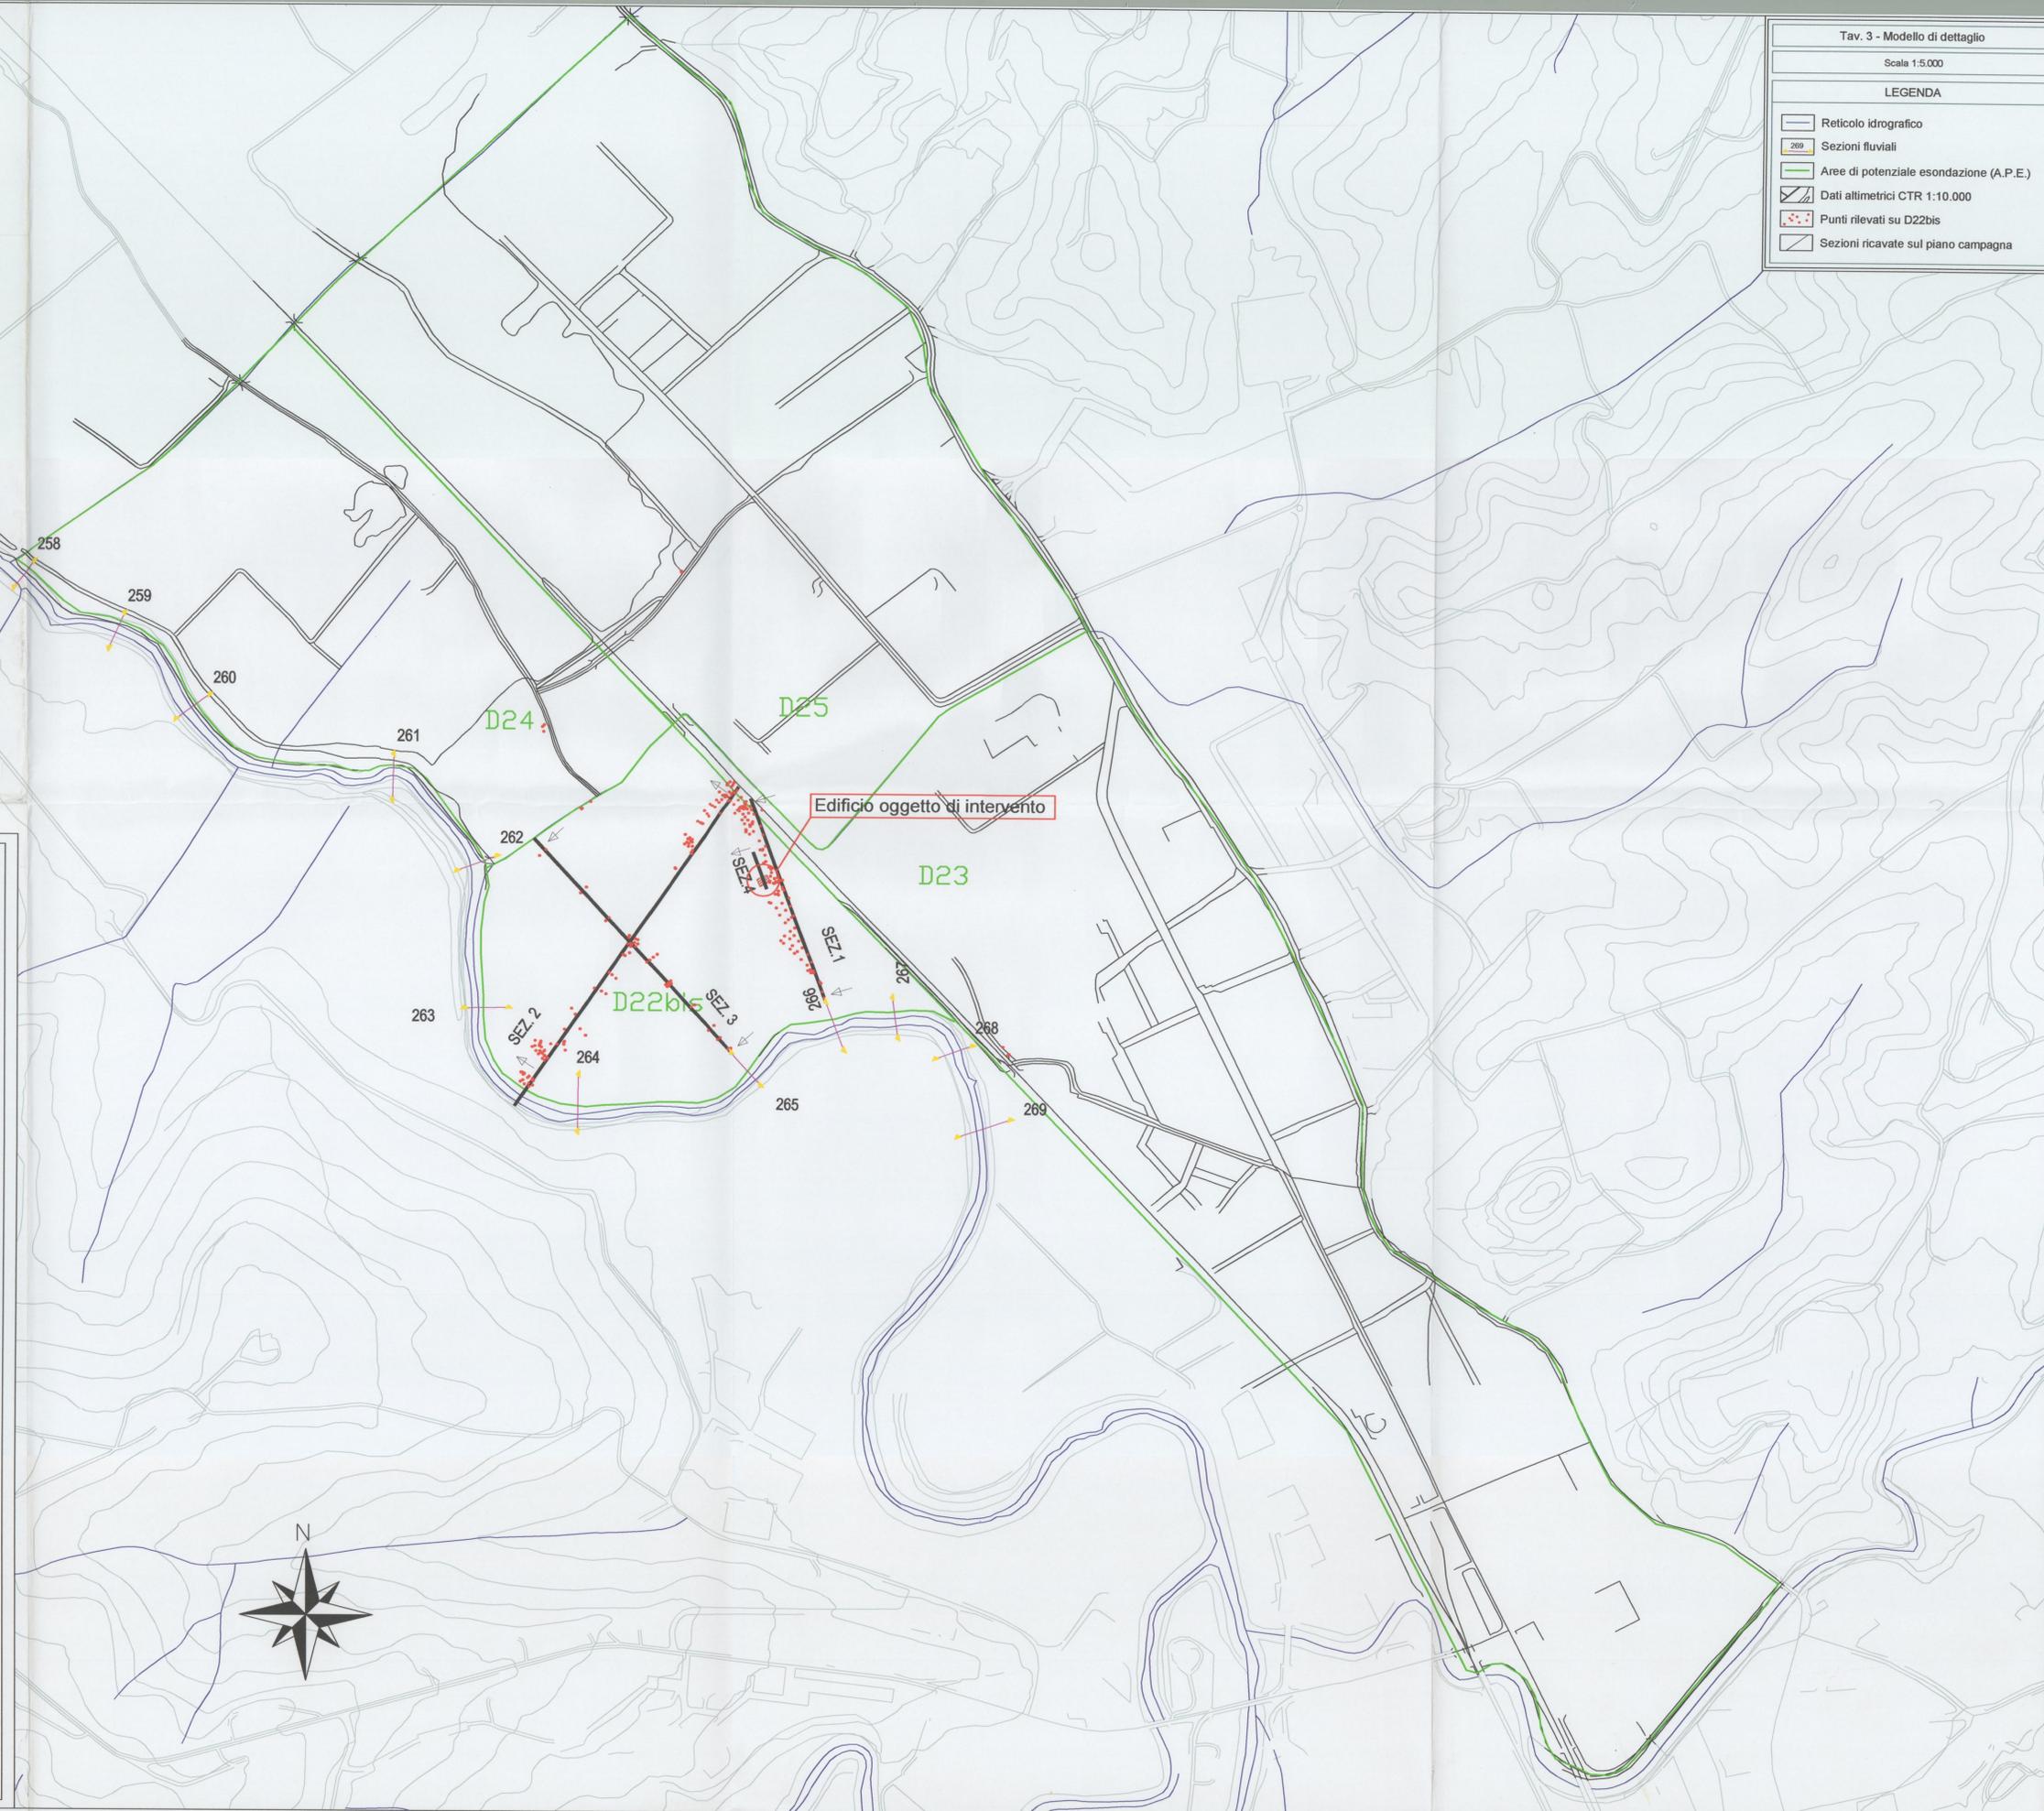

 Studio di Ingegneria
Ing. Alessio Gabbriellini

Via Donizetti, 52 - 50019 Scandicci (FI)
Tel. 055/7373454 - Fax. 055/7373453
E-mail: gabbriellini@omni.it

Studio idraulico del fiume Elsa

contestuale alla proposta
di Piano di Recupero di iniziativa privata
di un edificio di abitazione,
loc. I Casotti, Certaldo (FI)

Progettista:

Ing. Alessio Gabbriellini

Proprietà - Committente:

Tinti Anna
Morelli Rita
Allegato 2326 alla deliberazione
n. 98/CC del 26/10/06

DATA:

Aprile 2006

SCALA:

1:5.000

TAV.:

03

Modello idraulico di dettaglio

