



SEZ. 1


Piano campagna
 Livello idrico

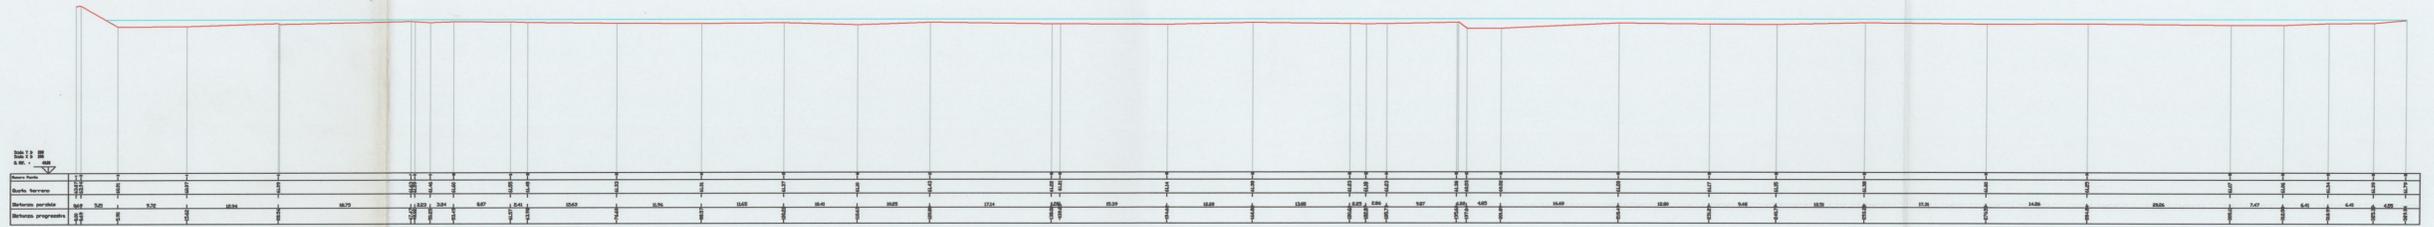

SEZ. 2 - 1° tratto

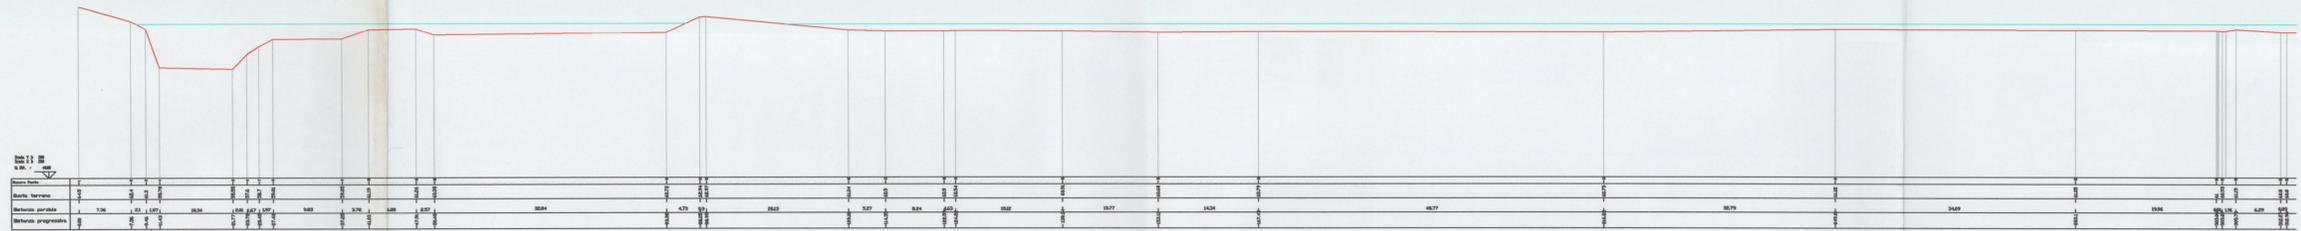

SEZ. 2 - 2° tratto

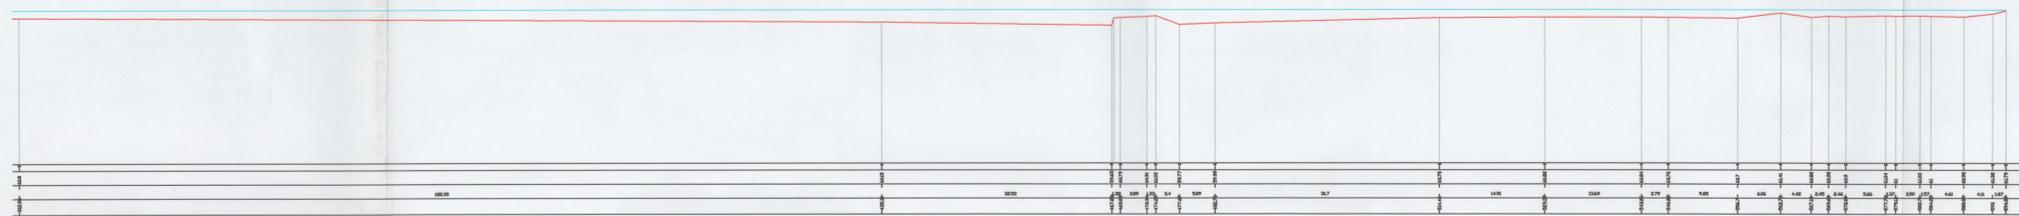

SEZ. 3 - 1° tratto




SEZ. 3 - 2° tratto



SEZ. 4 - stato attuale



SEZ. 4 - stato di progetto

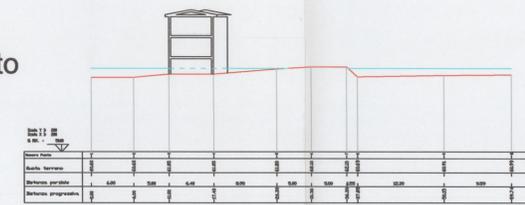


 Studio di Ingegneria
 Ing. Alessio Gabrielli

Via Donizetti, 52 - 50018 Scandice (FI)
 Tel. 055/7373454 - Fax 055/7373453
 E-mail: gabrielli@comail.it

Studio idraulico del fiume Elsa

contestuale alla proposta
 di Piano di Recupero di iniziativa privata
 di un edificio di abitazione,
 loc. I Casotti, Certaldo (FI)

Progettista:
 Ing. Alessio Gabrielli

Proprietà - Committente:

Tinti Anna Allegato 26/26 alla deliberazione
 Morelli Rita n. 98 cc del 26/10/06

DATA:
 Aprile 2006

SCALA:
 1:200

Sezioni

TAV.: 06

