

STUDIO di PROGETTAZIONE

Architetto Sandro Rocco Milicia

V.le G. Matteotti 54 - 50052 CERTALDO (FI) - Tel/fax 0571/666.845
Iscrizione Albo Architetti di Firenze e Prato N.° 2376

OGGETTO : PIANO DI RECUPERO DI INIZIATIVA PRIVATA loc. I CASOTTI

LOCALITA' : Comune di Certaldo (FI) Via Piano di Sotto, 58

Dati catastali : Foglio n. 39 P.lla : 87 sub. 500

PROPRIETA' - COMMITTENTE :
Tinti Anna CF.: TNT NNA 29551 C101 D *Tinti Anna*
Morelli Rita CF.: MRL RTI 63T66 D612 Z *Rita Morelli*

PROGETTISTA :
Dr. Arch. Sandro Rocco Milicia CF.: MLC SDR 52A04 C747L *Sandro Rocco Milicia*

IMPRESA ESECUTRICE :
Allegato 7/26 alla deliberazione
n. 98/CC del 26/10/05


ELABORATI : Estratti di mappa e P.R.G.

SCALA 1:2000

TAVOLA N°

01

ESTRATTO DI MAPPA R=1:2.000 F. 39 P.lla 73

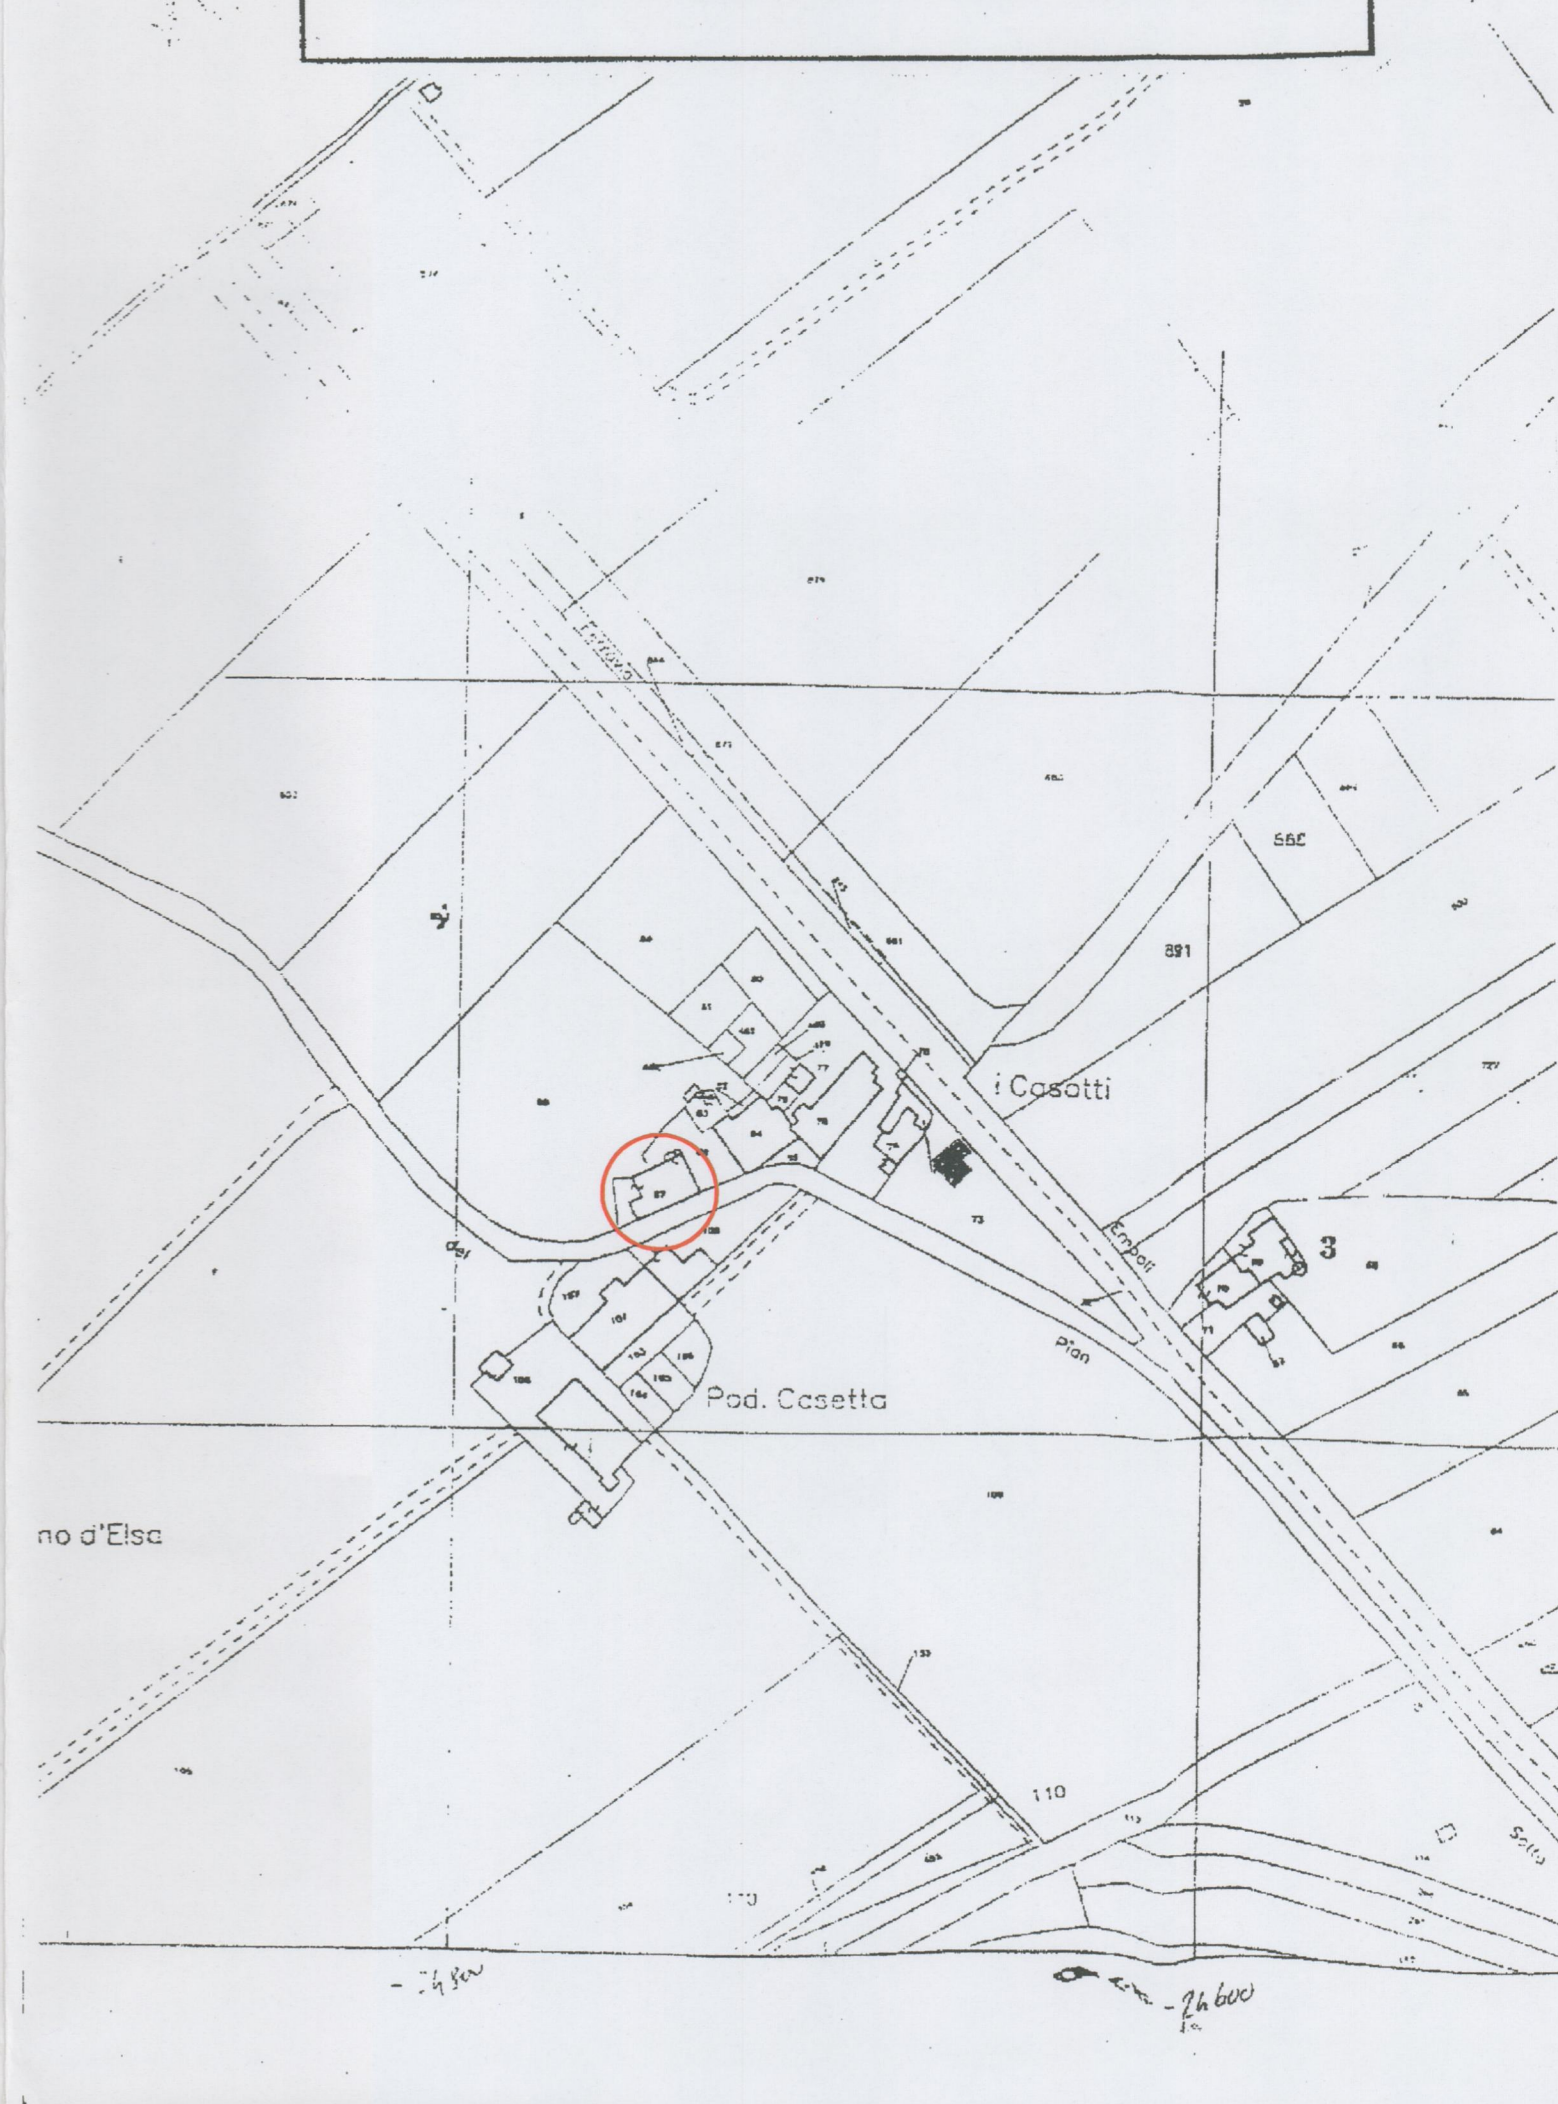

ESTRATTO DI P.R.G. R = 1:2.000

