

STUDIO di PROGETTAZIONE
Architetto Sandro Rocco Milicia
Via S. Matteo 54 - 50023 CERTALDO (FI) - Tel. 0574/462.040
E-mail: Rocco.Milicia@libero.it - P.iva n° 0273

OGGETTO: PIANO DI RECUPERO DI INIZIATIVA PRIVATA loc. I CASOTTI

LOCALITÀ: Comune di Certaldo (FI) Via Piano di Sotto, 58

Dati catastali: Foglio n. 39 P.la: 87 sub. 500

PROPRIETÀ - COMMITTENTE:
Tinti Anna CF.: TNT NNA 29551 C101 D
Morelli Rita CF.: MRL RTI 63T66 D612 Z


PROGETTISTA:
Allegato 9/36 alla deliberazione
n. 98/CC del 26/10/06
Dr. Arch. Sandro Rocco Milicia CF.: MLC SDR 52A04 C747L

IMPRESA ESECUTRICE:
INTEGRATA II - 7 OTT 2005
Ingegneria VZ


ELABORATI: Piano quotato e sezioni
allegato di progetto
SCALA 1:200

TAVOLA N° 03/a
in sostituzione della Tavola 3


Comune di Certaldo
Foglio 39 p.la 87

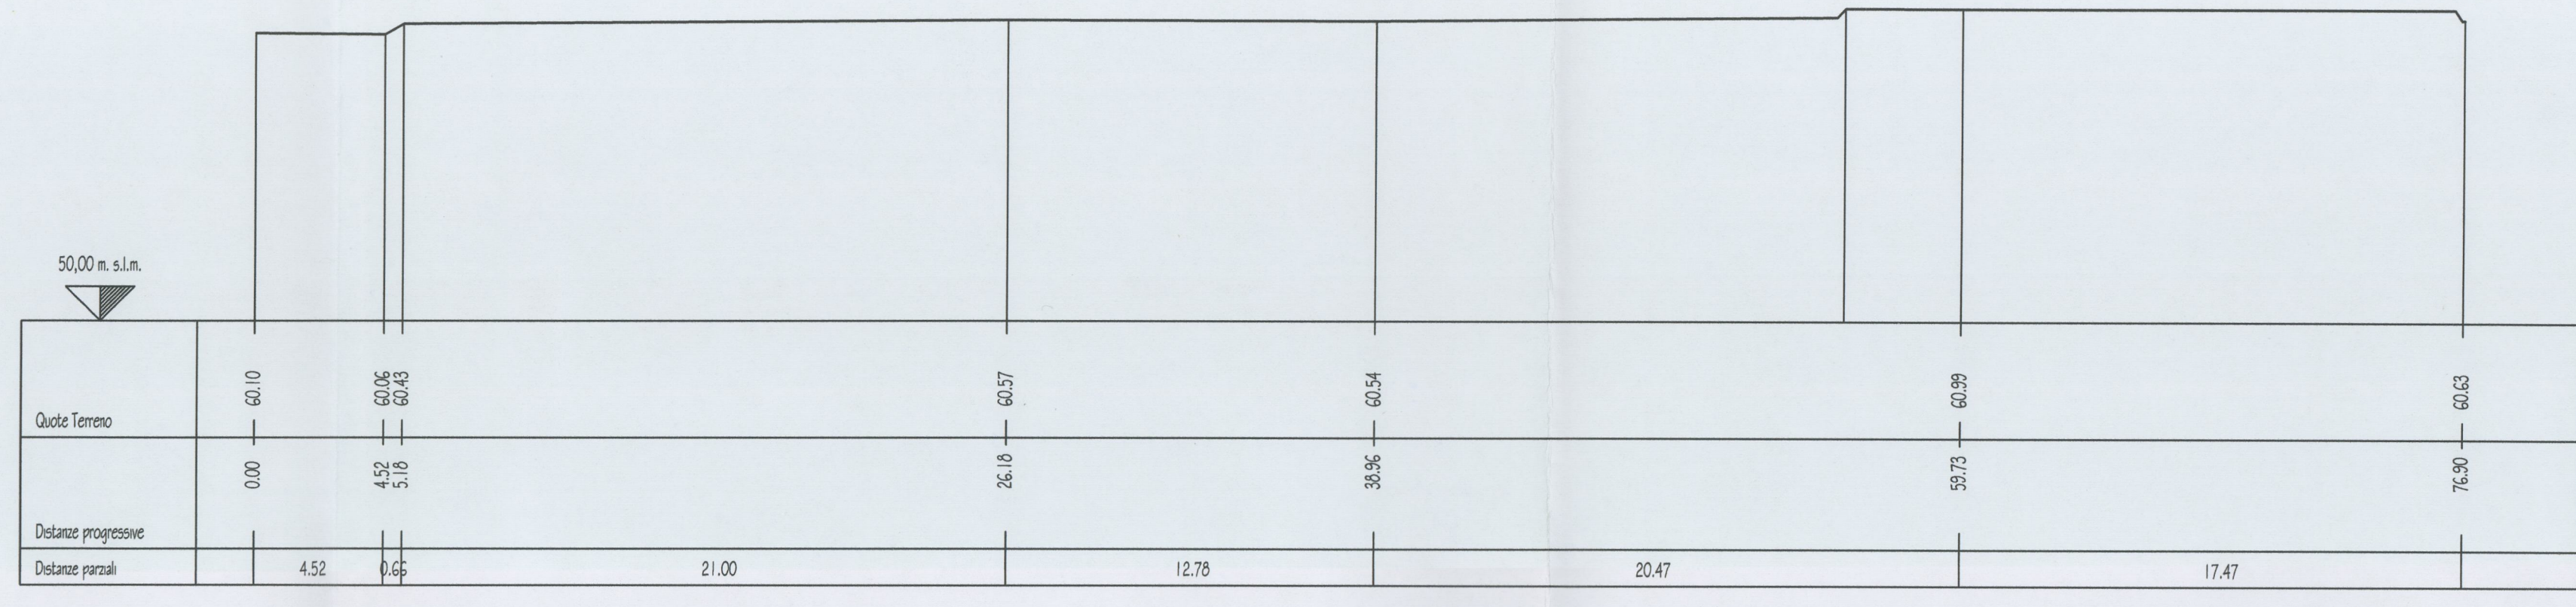


SEZIONE 1 SCALA 1:200

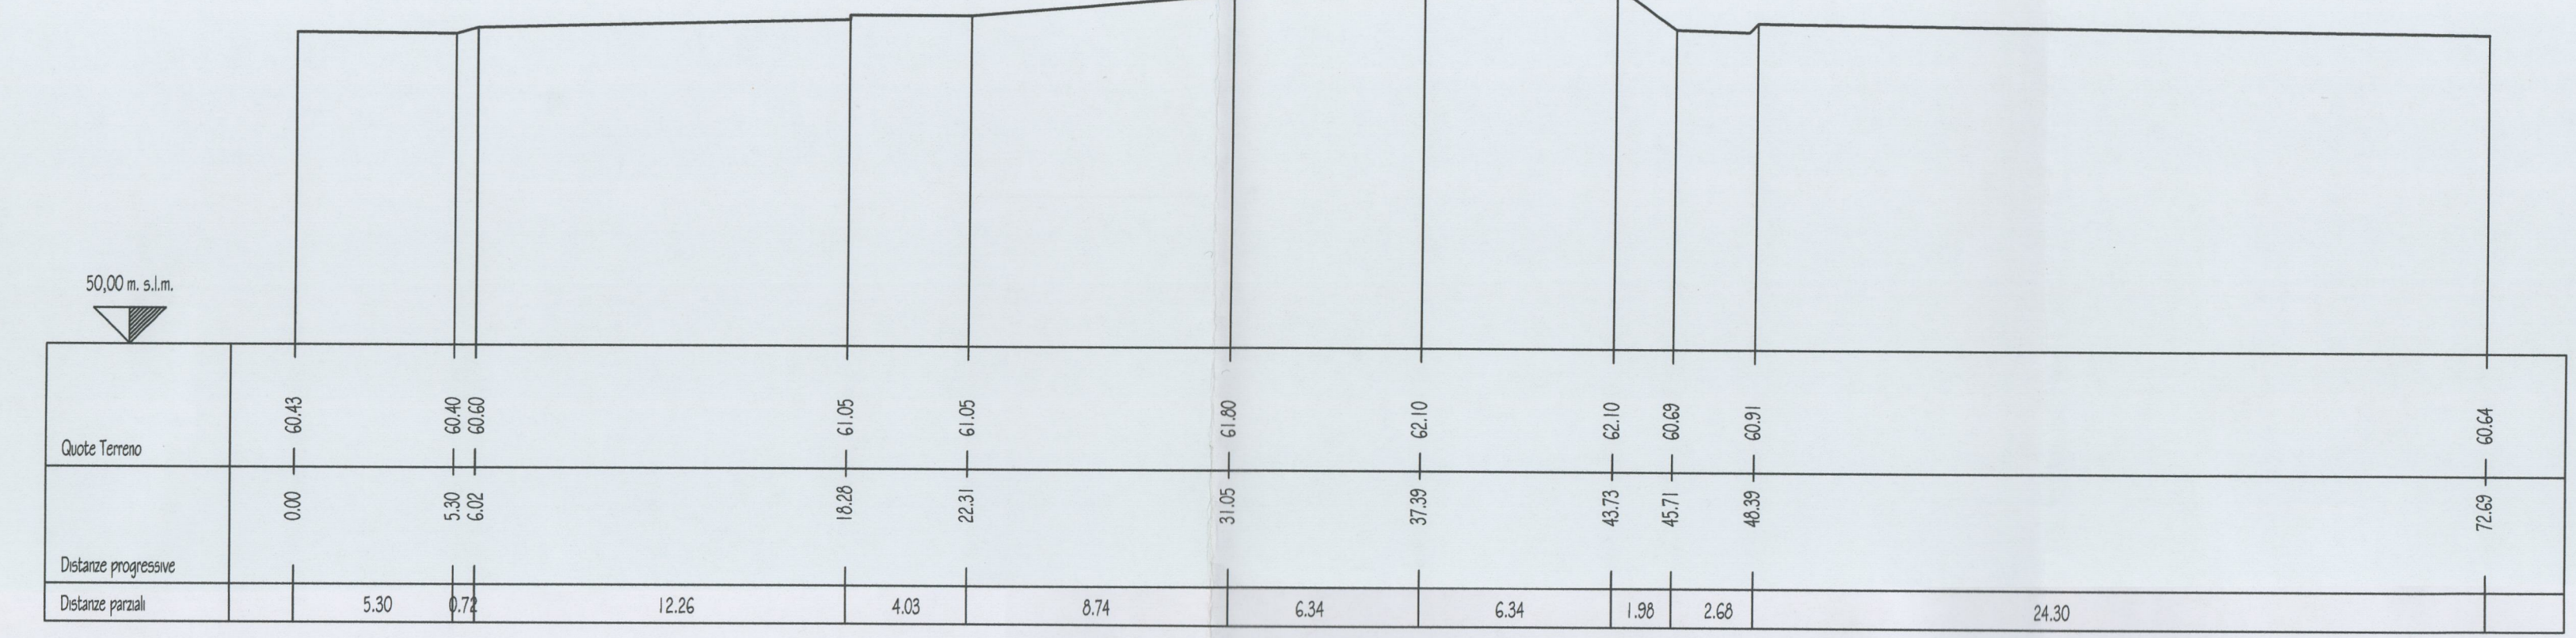

SEZIONE 3 SCALA 1:200

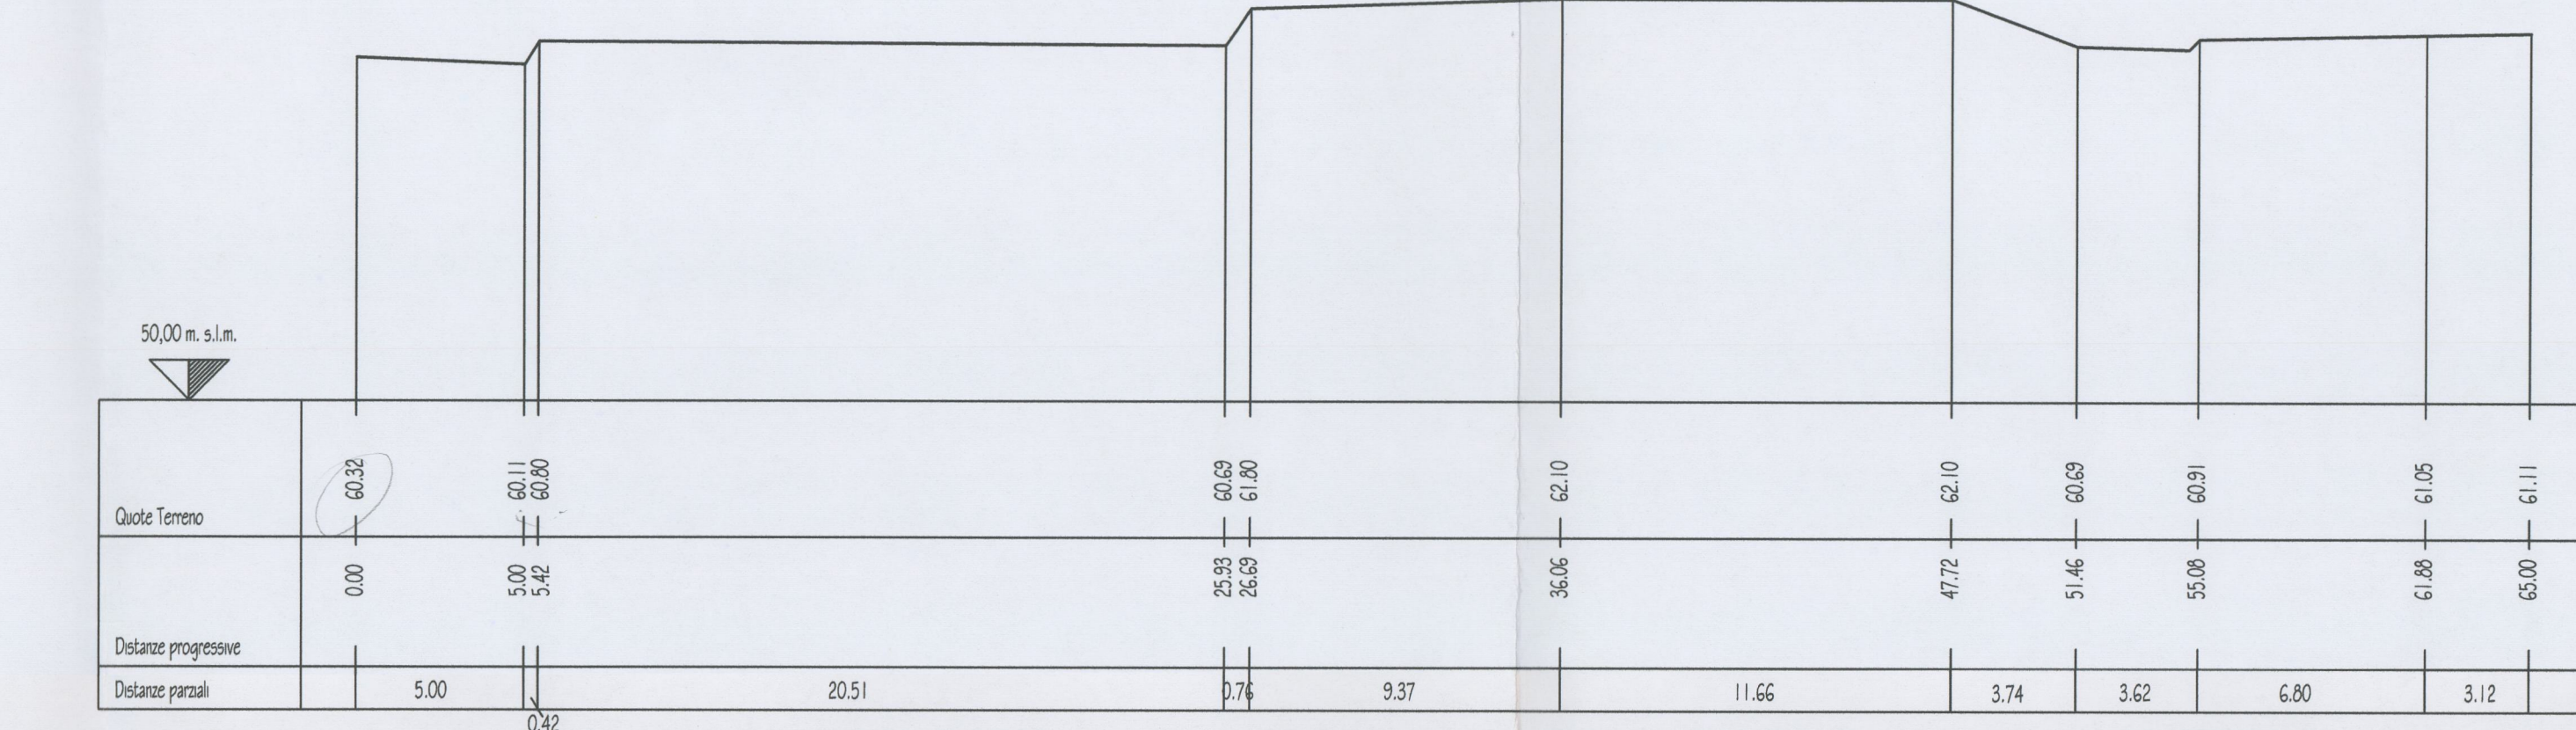

SEZIONE 2 SCALA 1:200

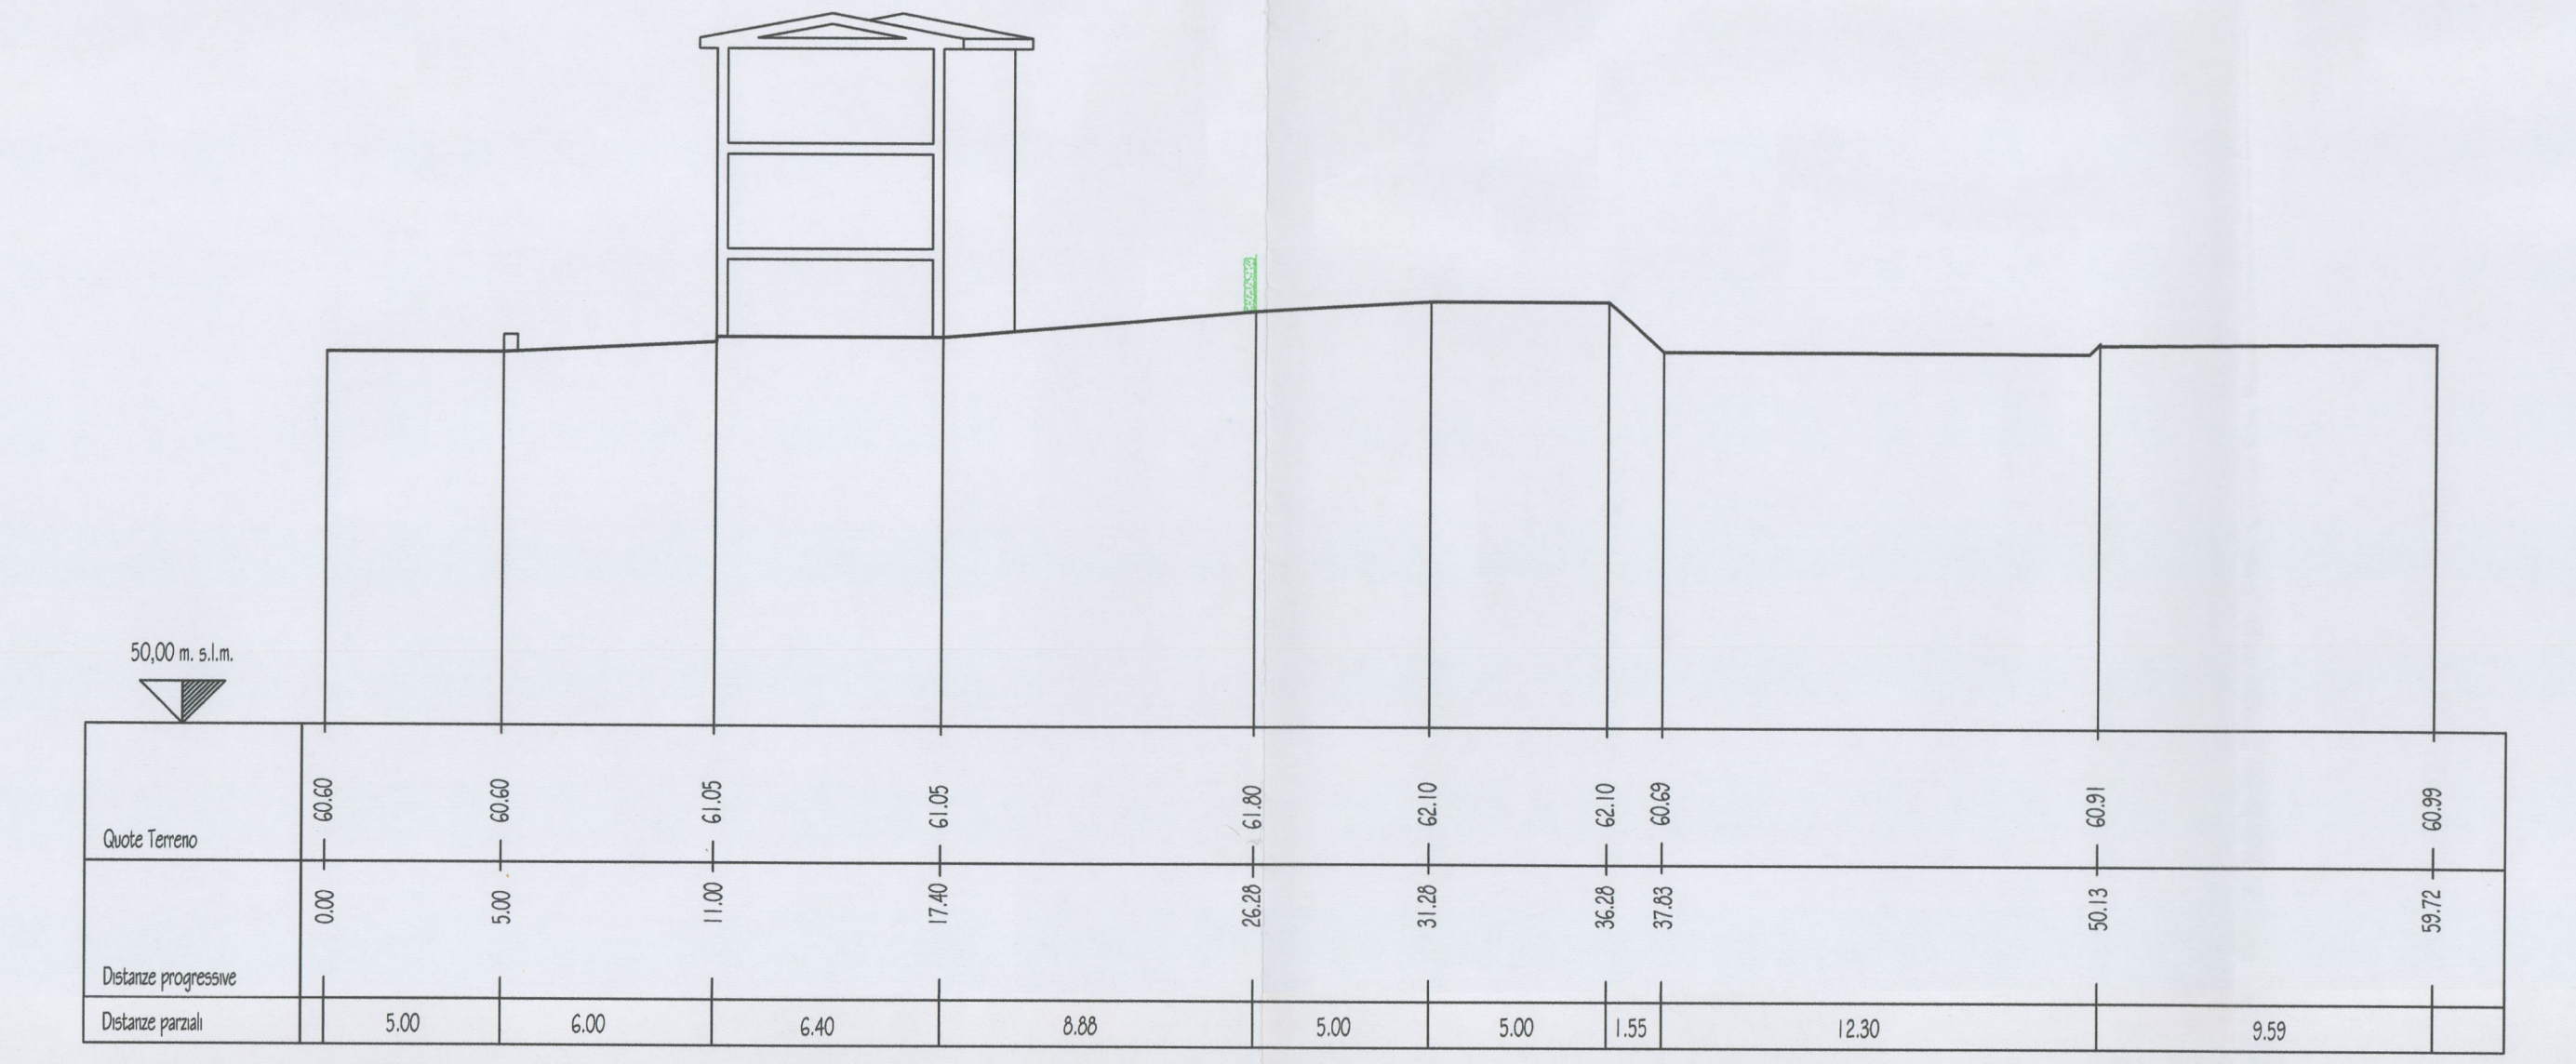

SEZIONE 4 SCALA 1:200