

Comune di Certaldo
Provincia di Firenze

04

giugno 2009

Ubicazione:

Località Poggio ai Grilli

Richiedenti:


Cibecchini Luigi
Cibecchini Franca
Lotti Angiola

Luigi Cibecchini
Franca Cibecchini
Angiola Lotti

35

MARCO MARCATI

Piano di Recupero

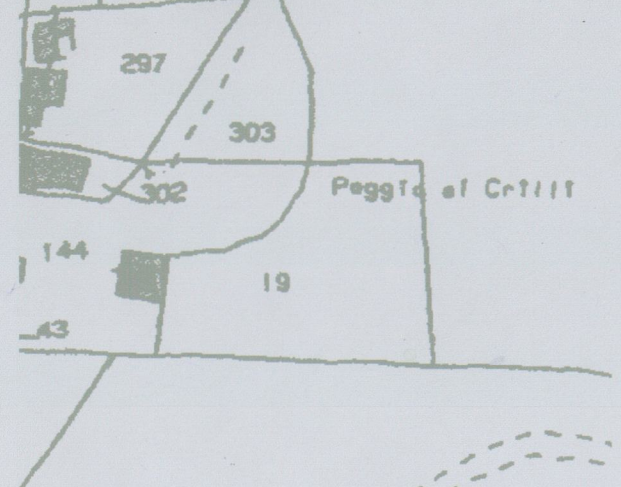

COMUNE DI CERTALDO
(Provincia di Firenze)
ELABORATO INTEGRATO IN DATA
23 GIU. 2009

INTEGRAZIONE GIUGNO 2009

Allegato 8/11 alla deliberazione
n. 76/CC del 28/09/10

INQUADRAMENTO PLANIMETRICO
Scala 1:500



Massimo Orsi architetto

Via Edmondo De Amicis 67 - 50052 Certaldo (FI) - Tel. 0571 665113 - Fax 0571 668781 - Cel. 338 3969019 - orsi@certaldo.it - P.I. 04938710482 - C.F. 9503548067264

