

LUCIA MASINI

Architetto

Certaldo Piazza Boccaccio, 50 - Tel. (0571) 668170 - Fax (0571) 627307 - P.I. 04649880483

Spazio riservato all'Ufficio

Allegato 3/12 alla deliberazione
n. 107/CC del 28.11.05

OGGETTO: PIANO DI RECUPERO DI INIZIATIVA PRIVATA
DI UN EX ANNESSO AGRICOLO



CONTENUTO:
TAVOLA 1

Estratto di mappa NCT e estratto dal PRG

UBICAZIONE: Via Pian di Sotto - Certaldo

RICHIEDENTE: Morelli Rita e Tinti Anna

Tinti Anna


Morelli Rita

PROGETTISTA E D.L.: Arch. Lucia Masini

Lucia Masini



ESTRATTO DI MAPPA R=1: 2.000 F. 39 P.lla 73

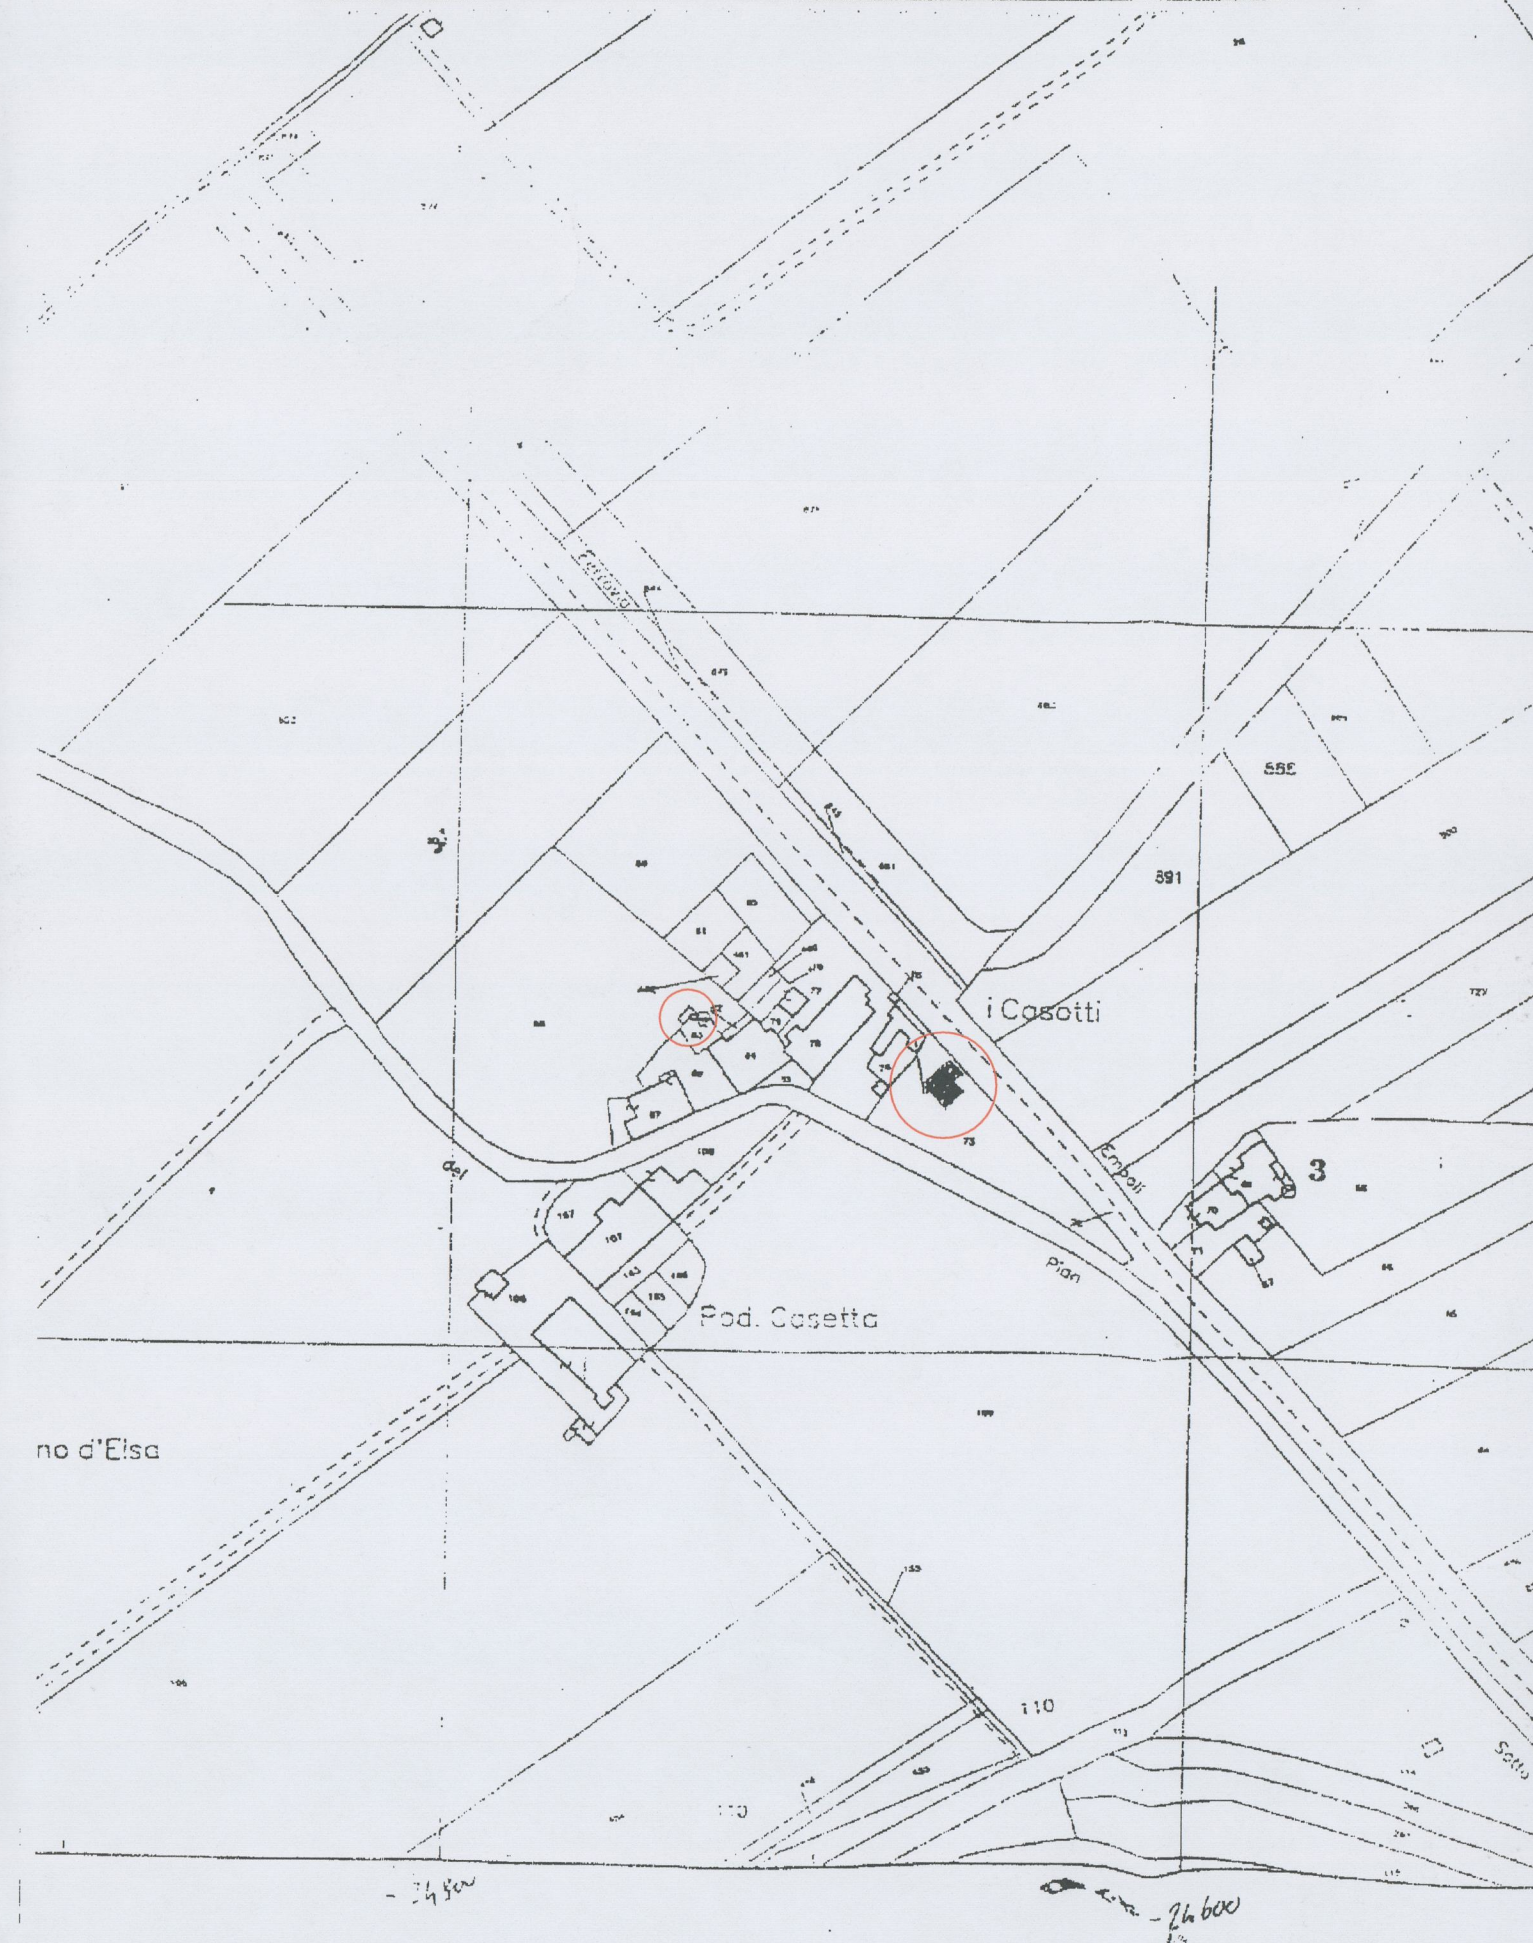

ESTRATTO DI P.R.G. R = 1:2.000

