LUCIA MASINI Architetto
Certaldo Piazza Boccaccio, 50 - Tel. (0571) 668170 - Fax (0571) 627307 - P.I. 04649880483

Spazio riservato all'Ufficio

Allegato 5/12 alla deliberazione n. 104 CC del 28.11.05

OGGETTO: PIANO DI RECUPERO DI INIZIATIVA PRIVATA DI UN EX ANNESSO AGRICOLO

-8 FEB 2005

INTEGRATA il _____

parere CN del 17/11/04

CONTENUTO:

TAVOLA 3

Piano Quotato allo stato di progetto, scala 1:200

Verifica L. 122/89

DOCUMENTAZIONE INTEGRATIVA DEL FEBBRAIO 2005

UBICAZIONE: Via Pian di Sotto - Certaldo

RICHIEDENTE: Morelli Rita e Tinti Anna

Arch. Lucia Masini

LEGENDA	
	Limite Catastale
	Strada
	Edificio in progetto
	Limite di P.R.G.
	Distanza concordata con la RFI
	Ferrovia
	Fabbricati esistente
	Recinzione esistente
	Recinzione di raccordo

VERIFICA L. 122/89
VOLUME EDIFICIO IN PROGETTO mc. 306,83
SUPERFICIE MINIMA A PARCHEGGIO 306,83 X 10% = mq. 30,68
SUPERFICIE A PARCHEGGIO IN PROGETTO mq 31,74 > mq. 30,68
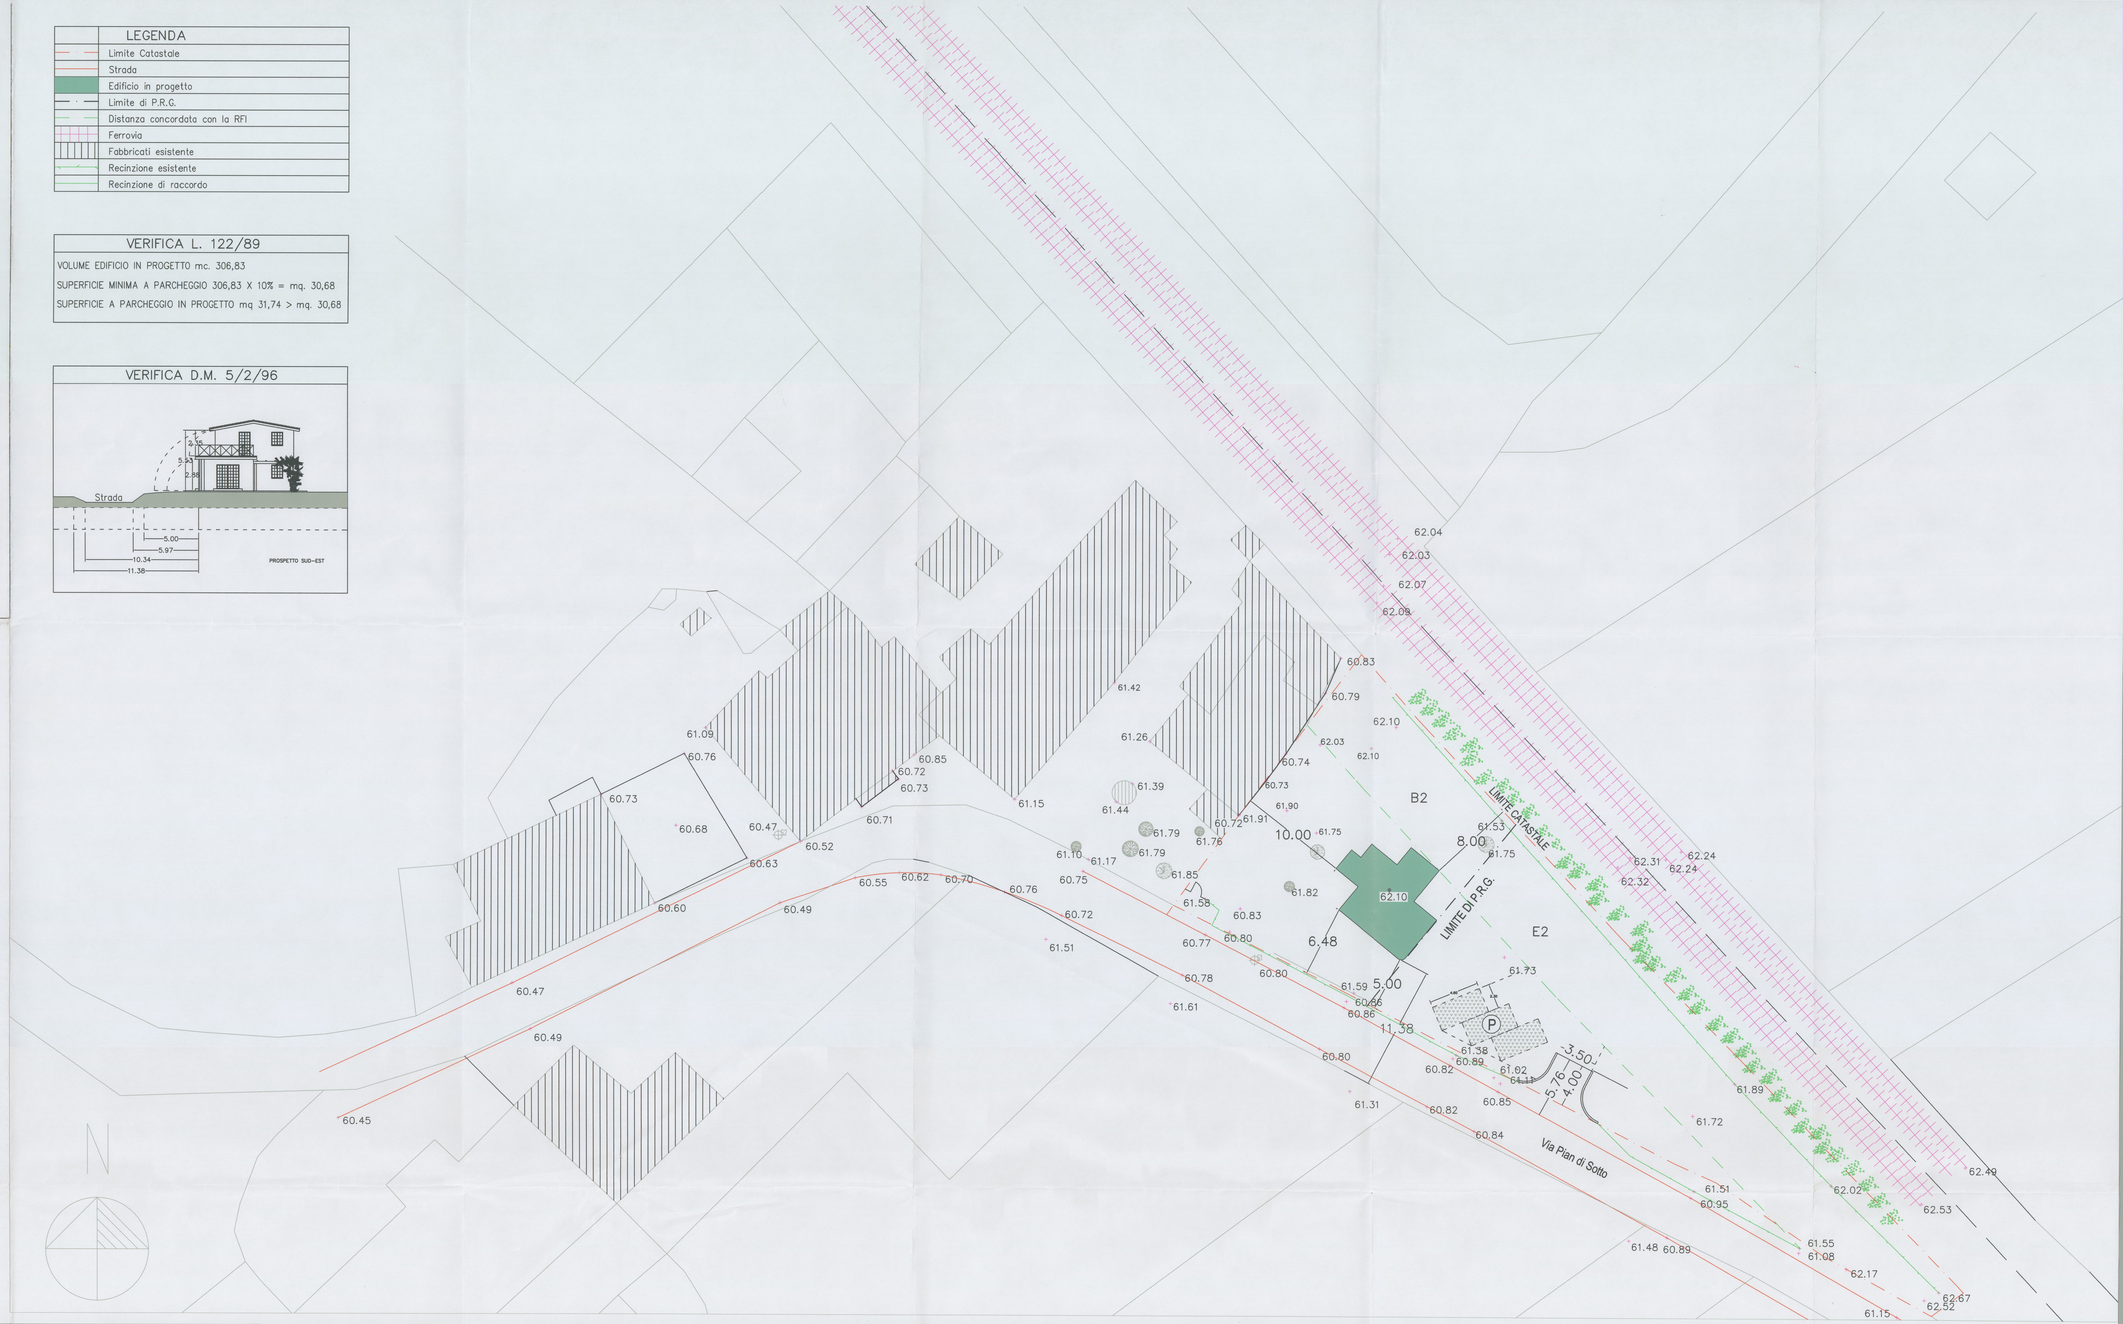
VERIFICA D.M. 5/2/96