

Allegato 11/18 alla deliberazione
n. 81/CC del 29.09.08

Comune di Certaldo

Oggetto: PIANO DI RECUPERO
"I GIUGGIOLI"



Ubicazione: Località Falisca

Proprietà: Bardi Leopoldangelo

Il Progettista: Dott. Arch. Barbara Bertini



Tavola n° 6


STATO DI PROGETTO - Profili
Scala 1:200

09 APR. 2008

Dott. Arch. Barbara Bertini - Geom. Fanio Sodini - Fabio Leti - Roberto Giovi - Ruggero Trentanovi - C.F. e P.IVA 0419085 048 9
Viale Giacomo Matteotti, 60 - 50052 CERTALDO (FI) - Tel. 0571/652208 Fax 0571/637714 - E.mail apogestudio@libero.it


SEZIONE A-B

SCALA QUOTE = 1:200
SCALA DISTANZE = 1:200

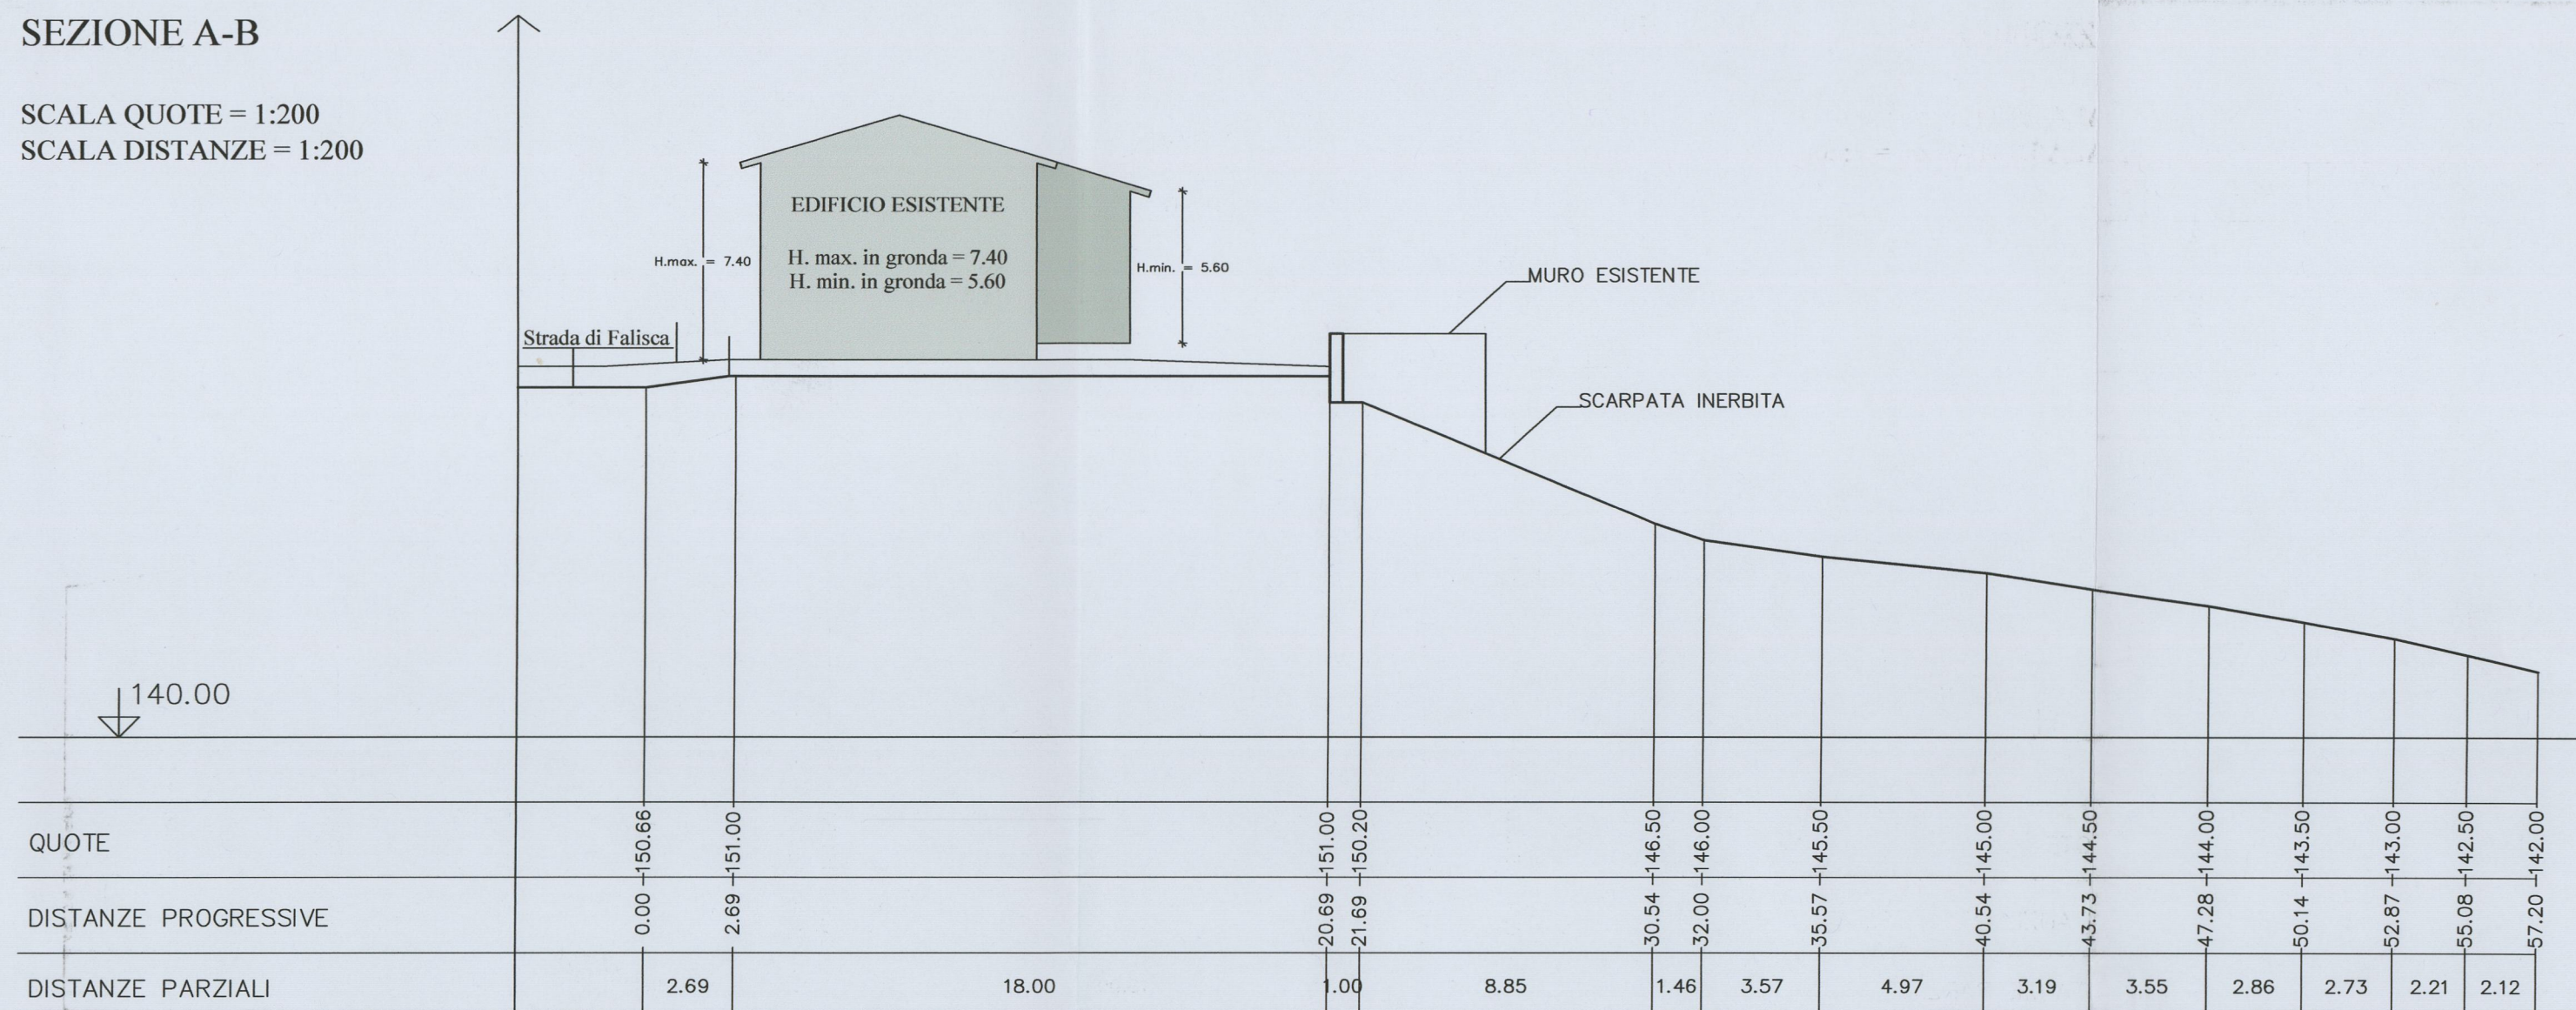

SEZIONE C-D

SCALA QUOTE = 1:200
SCALA DISTANZE = 1:200

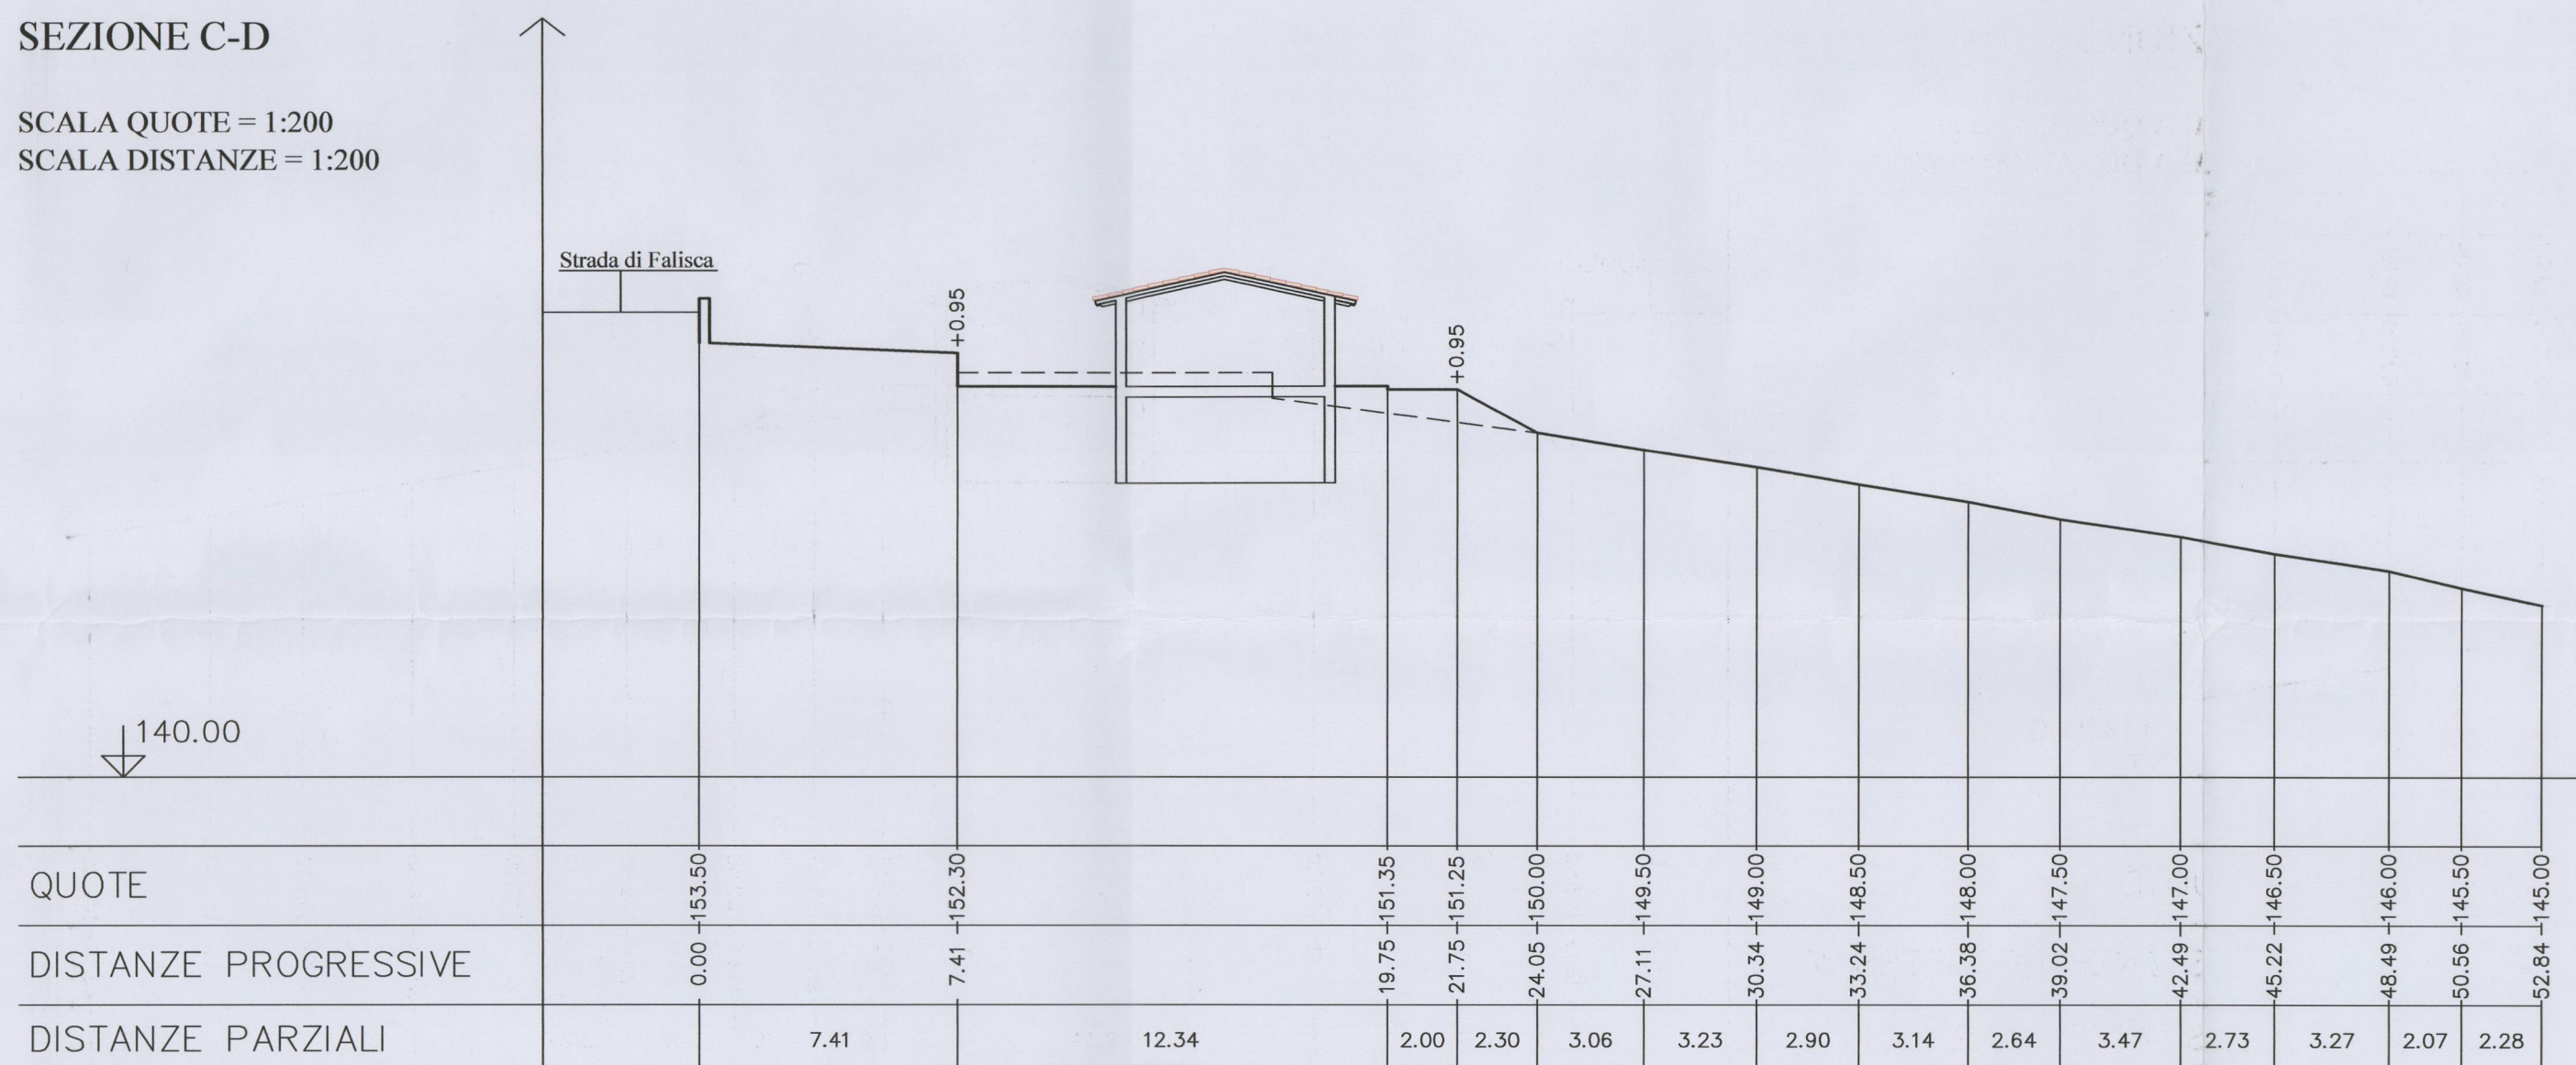

SEZIONE E-F

SCALA QUOTE = 1:200
SCALA DISTANZE = 1:200

