Apogeo
STUDIO TECNICO ASSOCIATO

Allegato 14/18 alla deliberazione n. 81 / CC del 29.09.08

Comune di Certaldo

COMUNE DI CERTALDO
elaborato INTEGRATO
in data -9 APR 2008

Oggetto: PIANO DI RECUPERO **"I GIUGGIOLI"**

Ubicazione: Località Falisca

Proprietà: Bardi Leopoldangelo

Il Progettista: Dott. Arch. Barbara Bertini

ORDINE ARCHITETTI FIRENZE E PRATO

Tavola n° 9

STATO SOVRAPPOSTO - Profili
Scala 1:200

09 APR. 2008

Dott. Arch. Barbara Bertini - Geom. Fanio Sodini - Fabio Leti - Roberto Giovi - Ruggero Trentanovi - C.F. e P.IVA 0419085 048 9
Viale Giacomo Mateotti, 60 - 50052 CERTALDO (FI) - Tel. 0571/652208 Fax 0571/637714 - E.mail apogeostudio@libero.it

SEZIONE A-B

SCALA QUOTE = 1:200
SCALA DISTANZE = 1:200

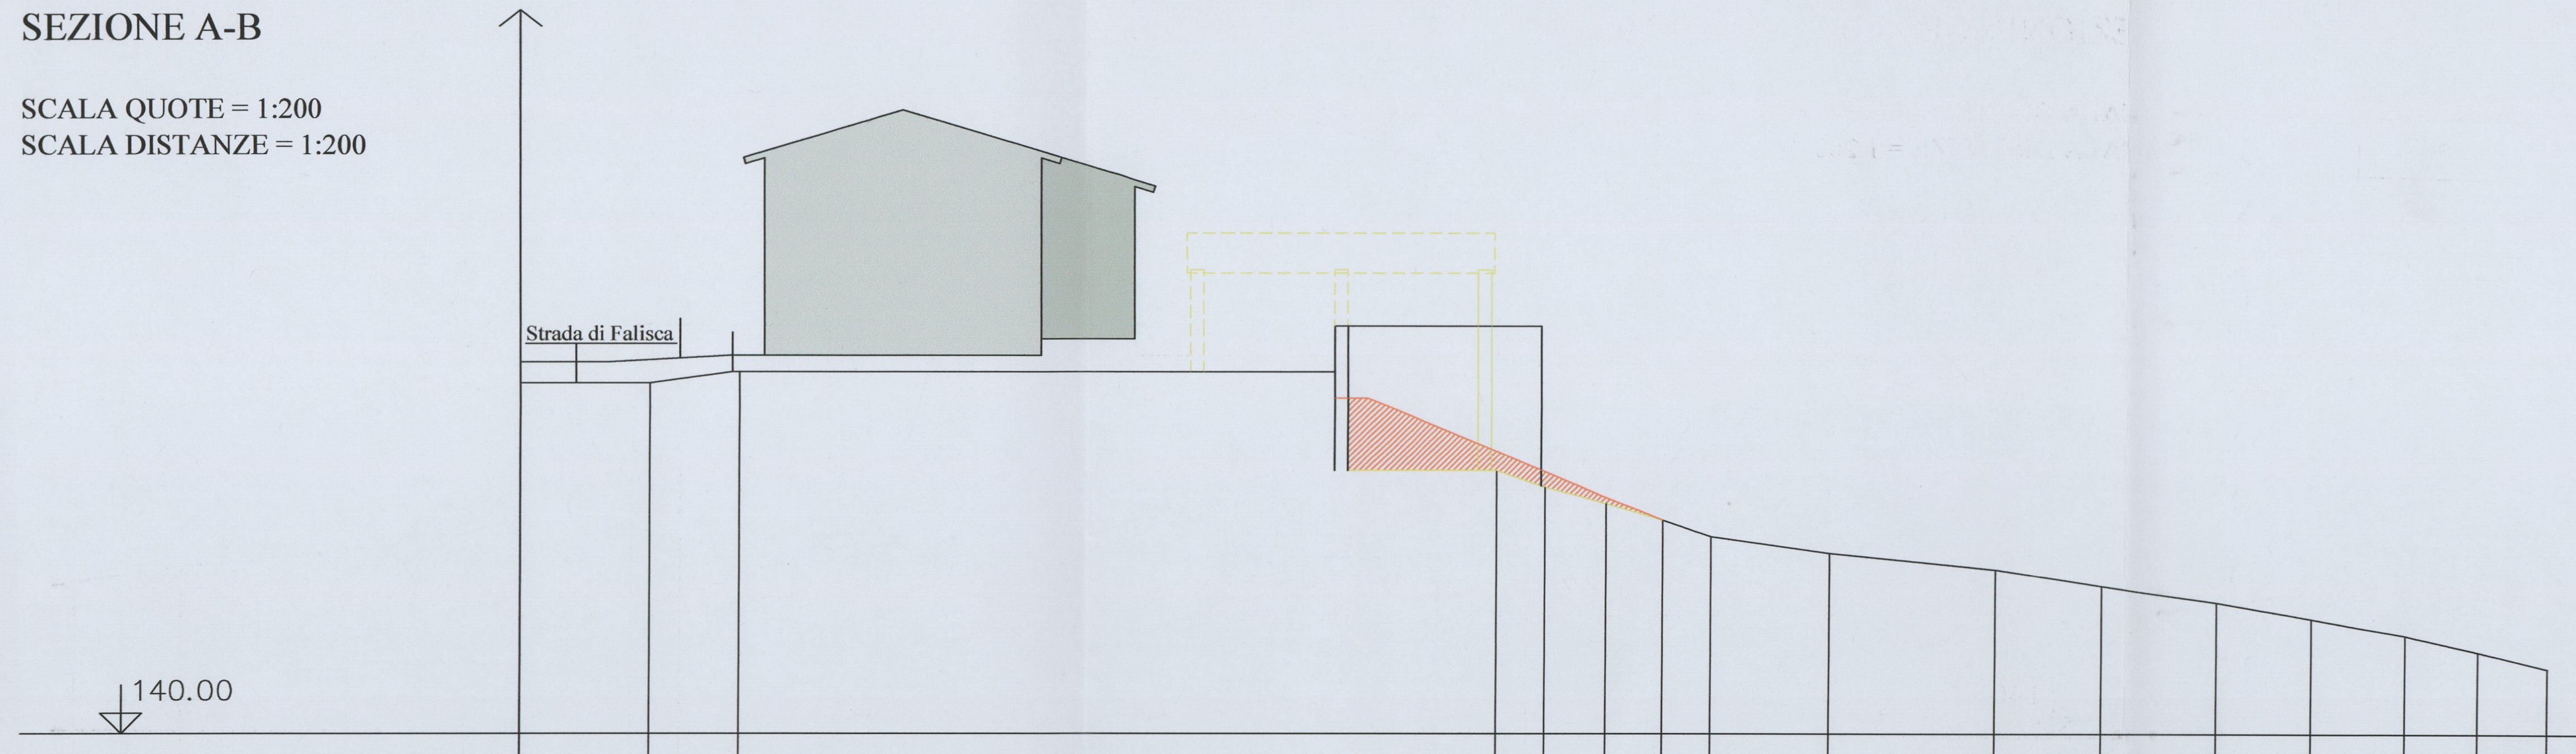

QUOTE	150.66	151.00	148.00	147.50	147.00	146.50	146.00	145.50	145.00	144.50	144.00	143.50	143.00	142.50	142.00
DISTANZE PROGRESSIVE	0.00	2.69	25.56	27.02	28.92	30.54	32.00	35.57	40.54	43.73	47.28	50.14	52.87	55.08	57.20
DISTANZE PARZIALI		2.69	22.86	1.47	1.89	1.62	1.46	3.57	4.97	3.19	3.55	2.86	2.73	2.21	2.12

SEZIONE C-D

SCALA QUOTE = 1:200
SCALA DISTANZE = 1:200

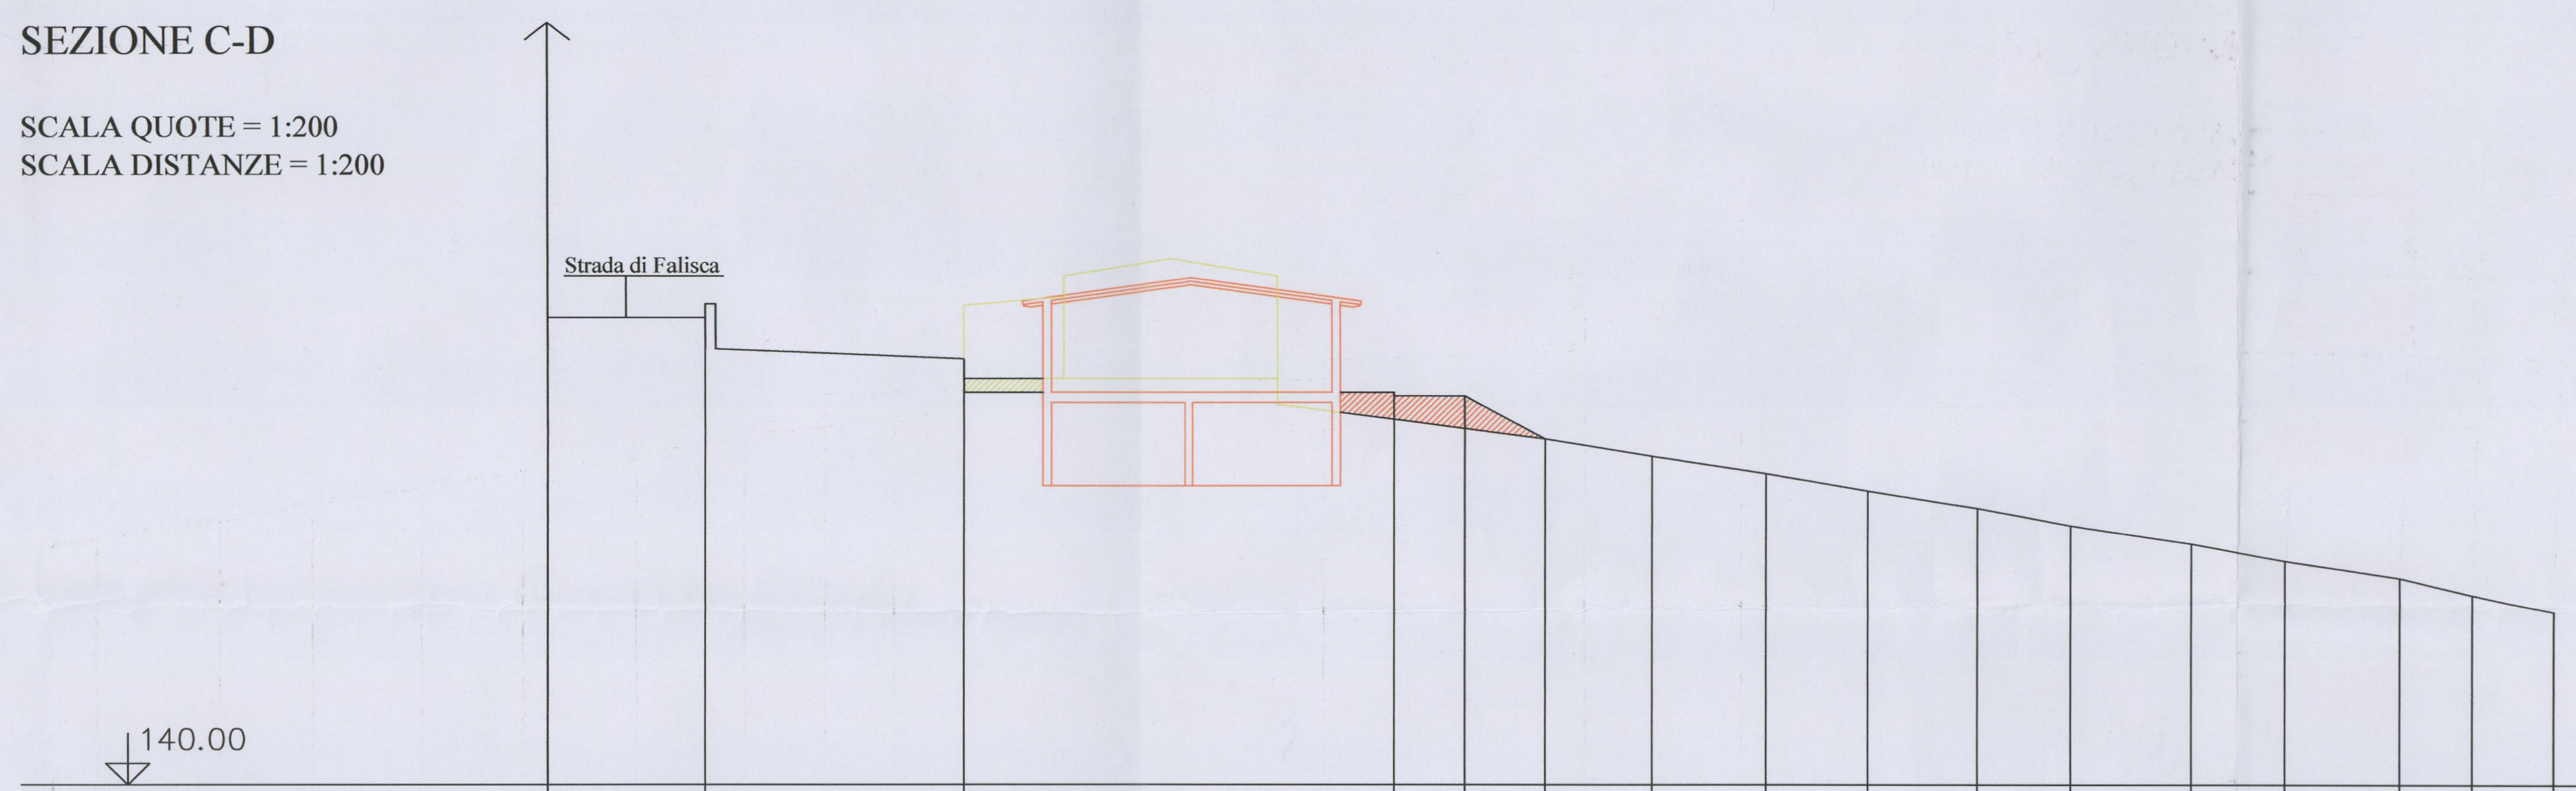

QUOTE	153.50	152.30	151.35	151.25	150.00	149.50	149.00	148.50	148.00	147.50	147.00	146.50	146.00	145.50	145.00
DISTANZE PROGRESSIVE	0.00	7.41	19.75	21.75	24.05	27.11	30.34	33.24	36.38	39.02	42.49	45.22	48.49	50.56	52.84
DISTANZE PARZIALI		7.41	12.34	2.00	2.30	3.06	3.23	2.90	3.14	2.64	3.47	2.73	3.27	2.07	2.28

SEZIONE E-F

SCALA QUOTE = 1:200
SCALA DISTANZE = 1:200

QUOTE	153.77	153.50	153.00	152.50	152.00	151.50	151.00	150.50	150.00	149.50	149.00	148.50	148.00	147.50	147.00	146.50	146.00	145.50	145.00
DISTANZE PROGRESSIVE	0.00	1.74	8.39	13.83	17.73	22.28	26.92	29.76	34.36	37.12	38.24	43.46	48.56	52.10	55.23	58.50	61.89	65.63	68.93
DISTANZE PARZIALI		1.74	6.65	5.44	3.90	4.55	4.64	2.84	4.60	2.76	1.12	5.22	5.10	3.54	3.13	3.27	3.39	3.74	3.30