

Allegato 15/18 alla deliberazione
n. 81/CC del 29.09.08

Comune di Certaldo



COMUNE DI CERTALDO

elaborato
INTEGRATO

in data 29 NOV 2007

Oggetto: PIANO DI RECUPERO
"I GIUGGIOLI"

Ubicazione: Località Falisca

Proprietà: Bardi Leopoldangelo

Il Progettista: Dott. Arch. Barbara Bertini



Tavola n° 10

SCHEMA DELLE FOGNATURE
Scala 1:500

26 NOV. 2007

LEGENDA:

- ☐☐☐ Fossa Settica Tricamerale mc. 6,00
- ☐☐ Fossa Settica Bicamerale mc. 3,00
- ☒ Pozzetto Degrassatore
- ☒☐ Pozzetto di raccolta
- ☐☐☐ Pozzetto acque meteoriche
- Tubazione acque nere
- - - Tubazione acque saponose
- - - Tubazione acque meteoriche
- ☒ Fitodepurazione
- ⊕ Cisterna di raccolta acque piovane


CALCOLO ABITANTI EQUIVALENTI:

Abitanti Equivalenti n° 8
Capacità Fossa Settica:
Abitanti 8 x 0,4 mc/Abitante equivalente = mc. 3,20
Fossa settica in installazione = mc. 6,00
Fitodepurazione = mc. 8,00

DIMENSIONAMENTO FITODEPURAZIONE

LETTO ASSORBENTE mq. 1,90 / A.E.
SUPERFICIE FITODEPURAZIONE n° 8 A.E. x mq. 1,90 / A.E. = mq. 15,20
SUPERFICIE IN PROGETTO mq. 16,00 > mq. 15,20
VOLUME IN PROGETTO mc. 8,00

PARTICOLARE SCHEMA FITODEPURAZIONE

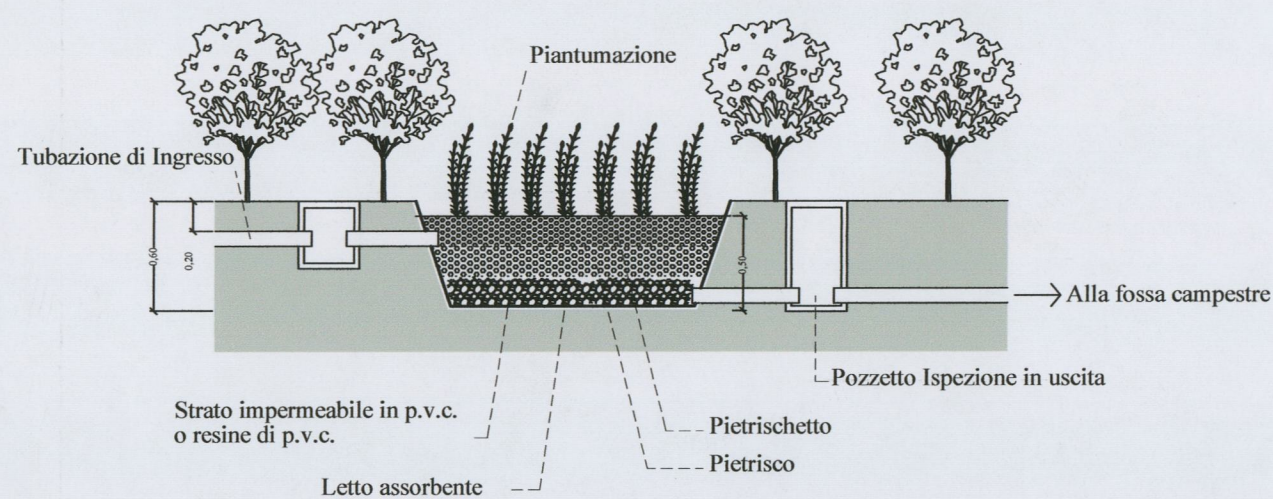

VOLUME TOTALE = mq. 16,00 x ml. 0,50 = MC. 8,00

SCHEMA DELLE FOGNATURE R= 1:500

