Apogeo STUDIO TECNICO ASSOCIATO

Allegato 16/18 alla deliberazione
n. 81 / CC del 29.09.08

Comune di Certaldo

COMUNE DI CERTALDO
elaborato
INTEGRATO
in data 29 NOV 2007

Oggetto: PIANO DI RECUPERO **"I GIUGGIOLI"**

Ubicazione: Località Falisca

Proprietà: Bardi Leopoldangelo

Il Progettista: Dott. Arch. Barbara Bertini

ORDINE ARCHITETTI PIANIFICATORI PAESAGGISTI E CONSERVATORI FIRENZE E PRATO 504

Tavola n° 11

STATO DI PROGETTO - Particolare sistemazione aree accupate dalle volumetrie originarie - Scala 1:200

26 NOV. 2007

Dott. Arch. Barbara Bertini - Geom. Fanio Sodini - Fabio Leti - Roberto Giovi - Ruggero Trentanovi - C.F. e P.IVA 04190850489
Viale Giacomo Mateotti, 60 - 50052 CERTALDO (FI) - Tel. 0571/652208 Fax 0571/637714 - E.mail apogeostudio@libero.it

PLANIMETRIA - Scala 1:200

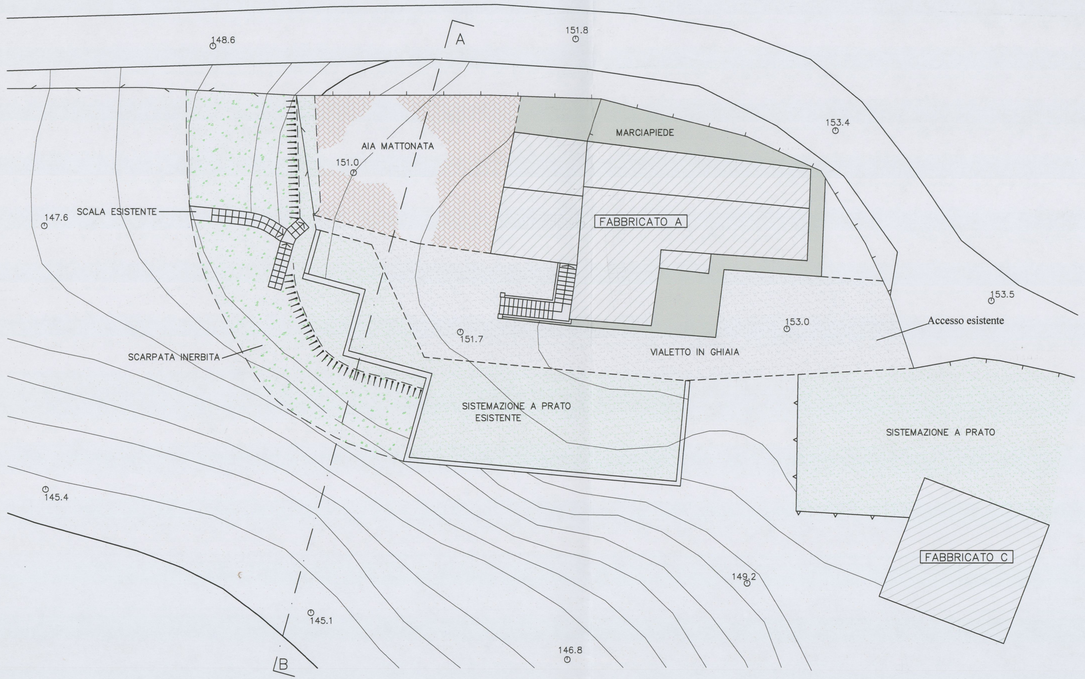
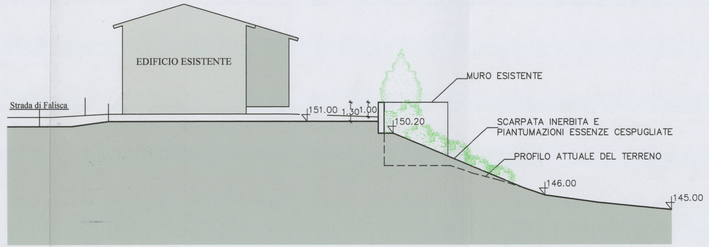
SEZIONE A-B - Scala 1:200