Apogeo
STUDIO TECNICO ASSOCIATO

Allegato 17/18 alla deliberazione
n. 81/CC del 29.09.08

Comune di Certaldo

COMUNE DI CERTALDO
elaborato INTEGRALE
in data 27 GIU 2008

Oggetto: PIANO DI RECUPERO **"I GIUGGIOLI"**

Ubicazione: Località Falisca

Proprietà: Bardi Leopoldangelo

Il Progettista: Dott. Arch. Barbara Bertini

ORDINE ARCHITETTI PIANIFICATORI PAESAGGISTI E CONSERVATORI DELLA PROVINCIA DI FIRENZE

Tavola n° 12

VERIFICA AI SENSI DEL D.M. 1444/68

Dott. Arch. Barbara Bertini - Geom. Fanio Sodini - Fabio Leti - Roberto Giovi - Ruggero Trentanovi - C.F. e P.IVA 0419085 048 9
Viale Giacomo Mateotti, 60 - 50052 CERTALDO (FI) - Tel. 0571/652208 Fax 0571/637714 - E.mail apogeostudio@libero.it

PLANIMETRIA GENERALE - Scala 1:500

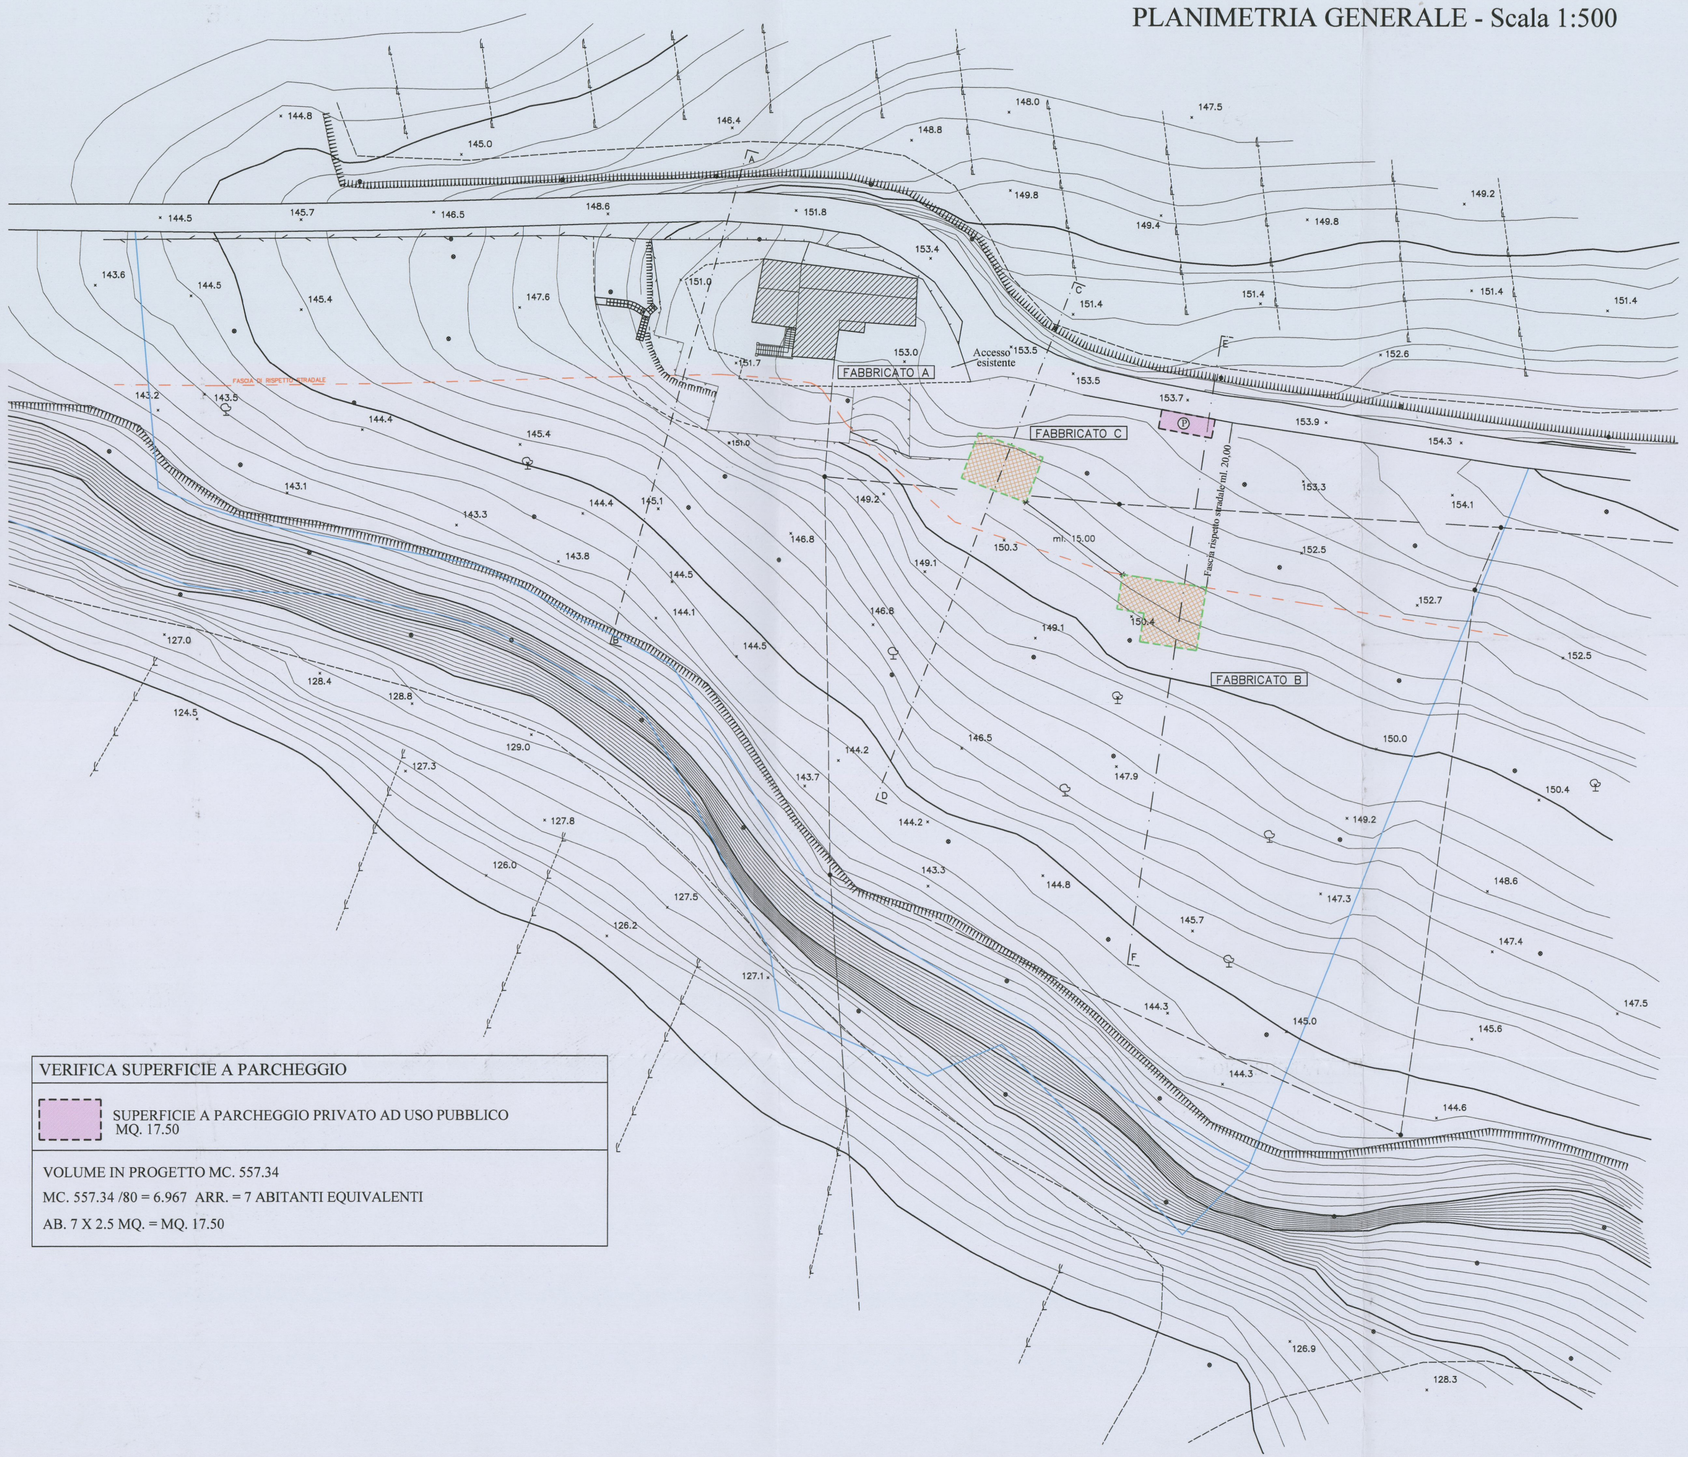

VERIFICA SUPERFICIE A PARCHEGGIO

SUPERFICIE A PARCHEGGIO PRIVATO AD USO PUBBLICO MQ. 17.50

VOLUME IN PROGETTO MC. 557.34

MC. 557.34 /80 = 6.967 ARR. = 7 ABITANTI EQUIVALENTI

AB. 7 X 2.5 MQ. = MQ. 17.50