

**Studio Tecnico Associato**

P.I. Roberto Bandinelli  
Geom. Alberto Morandi  
P.I. Ugo Bergamini  
Geom. Massimo Caloni  
Geom. Lorenzo Pagnani  
Dott. Ing. Patrizio Lisi

PIANO ATTUATIVO IN VARIANTE AL PIANO DI LOTTIZZAZIONE APPROVATO IN VIA DEFINITIVA CON DELIBERA DEL CONSIGLIO COMUNALE N°27 DEL 25.03.2010

tipologia: COMUNE DI CERTALDO VIALE MATTEOTTI


committente: Unicoop Firenze - Rovini ed altri...etc..

oggetto del disegno: STATO DI PROGETTO PARTICOLARI OPERE DI URBANIZZAZIONE






IL COMMITTENTE: IL TECNICO: DATA: NOVEMBRE 2012 FAV. SCALA: 1:200 FOGGIO: 39 PARTICELLA: 8

50052 CERTALDO / FI via ... TEL 0571/664877 Fax 0571/665038  
50021 BARBERINO VAL D'ELSA / SI TEL e FAX 055/8075300


Allegato alla deliberazione n. 82 CC del 27/12/2012 VARIANTE PL

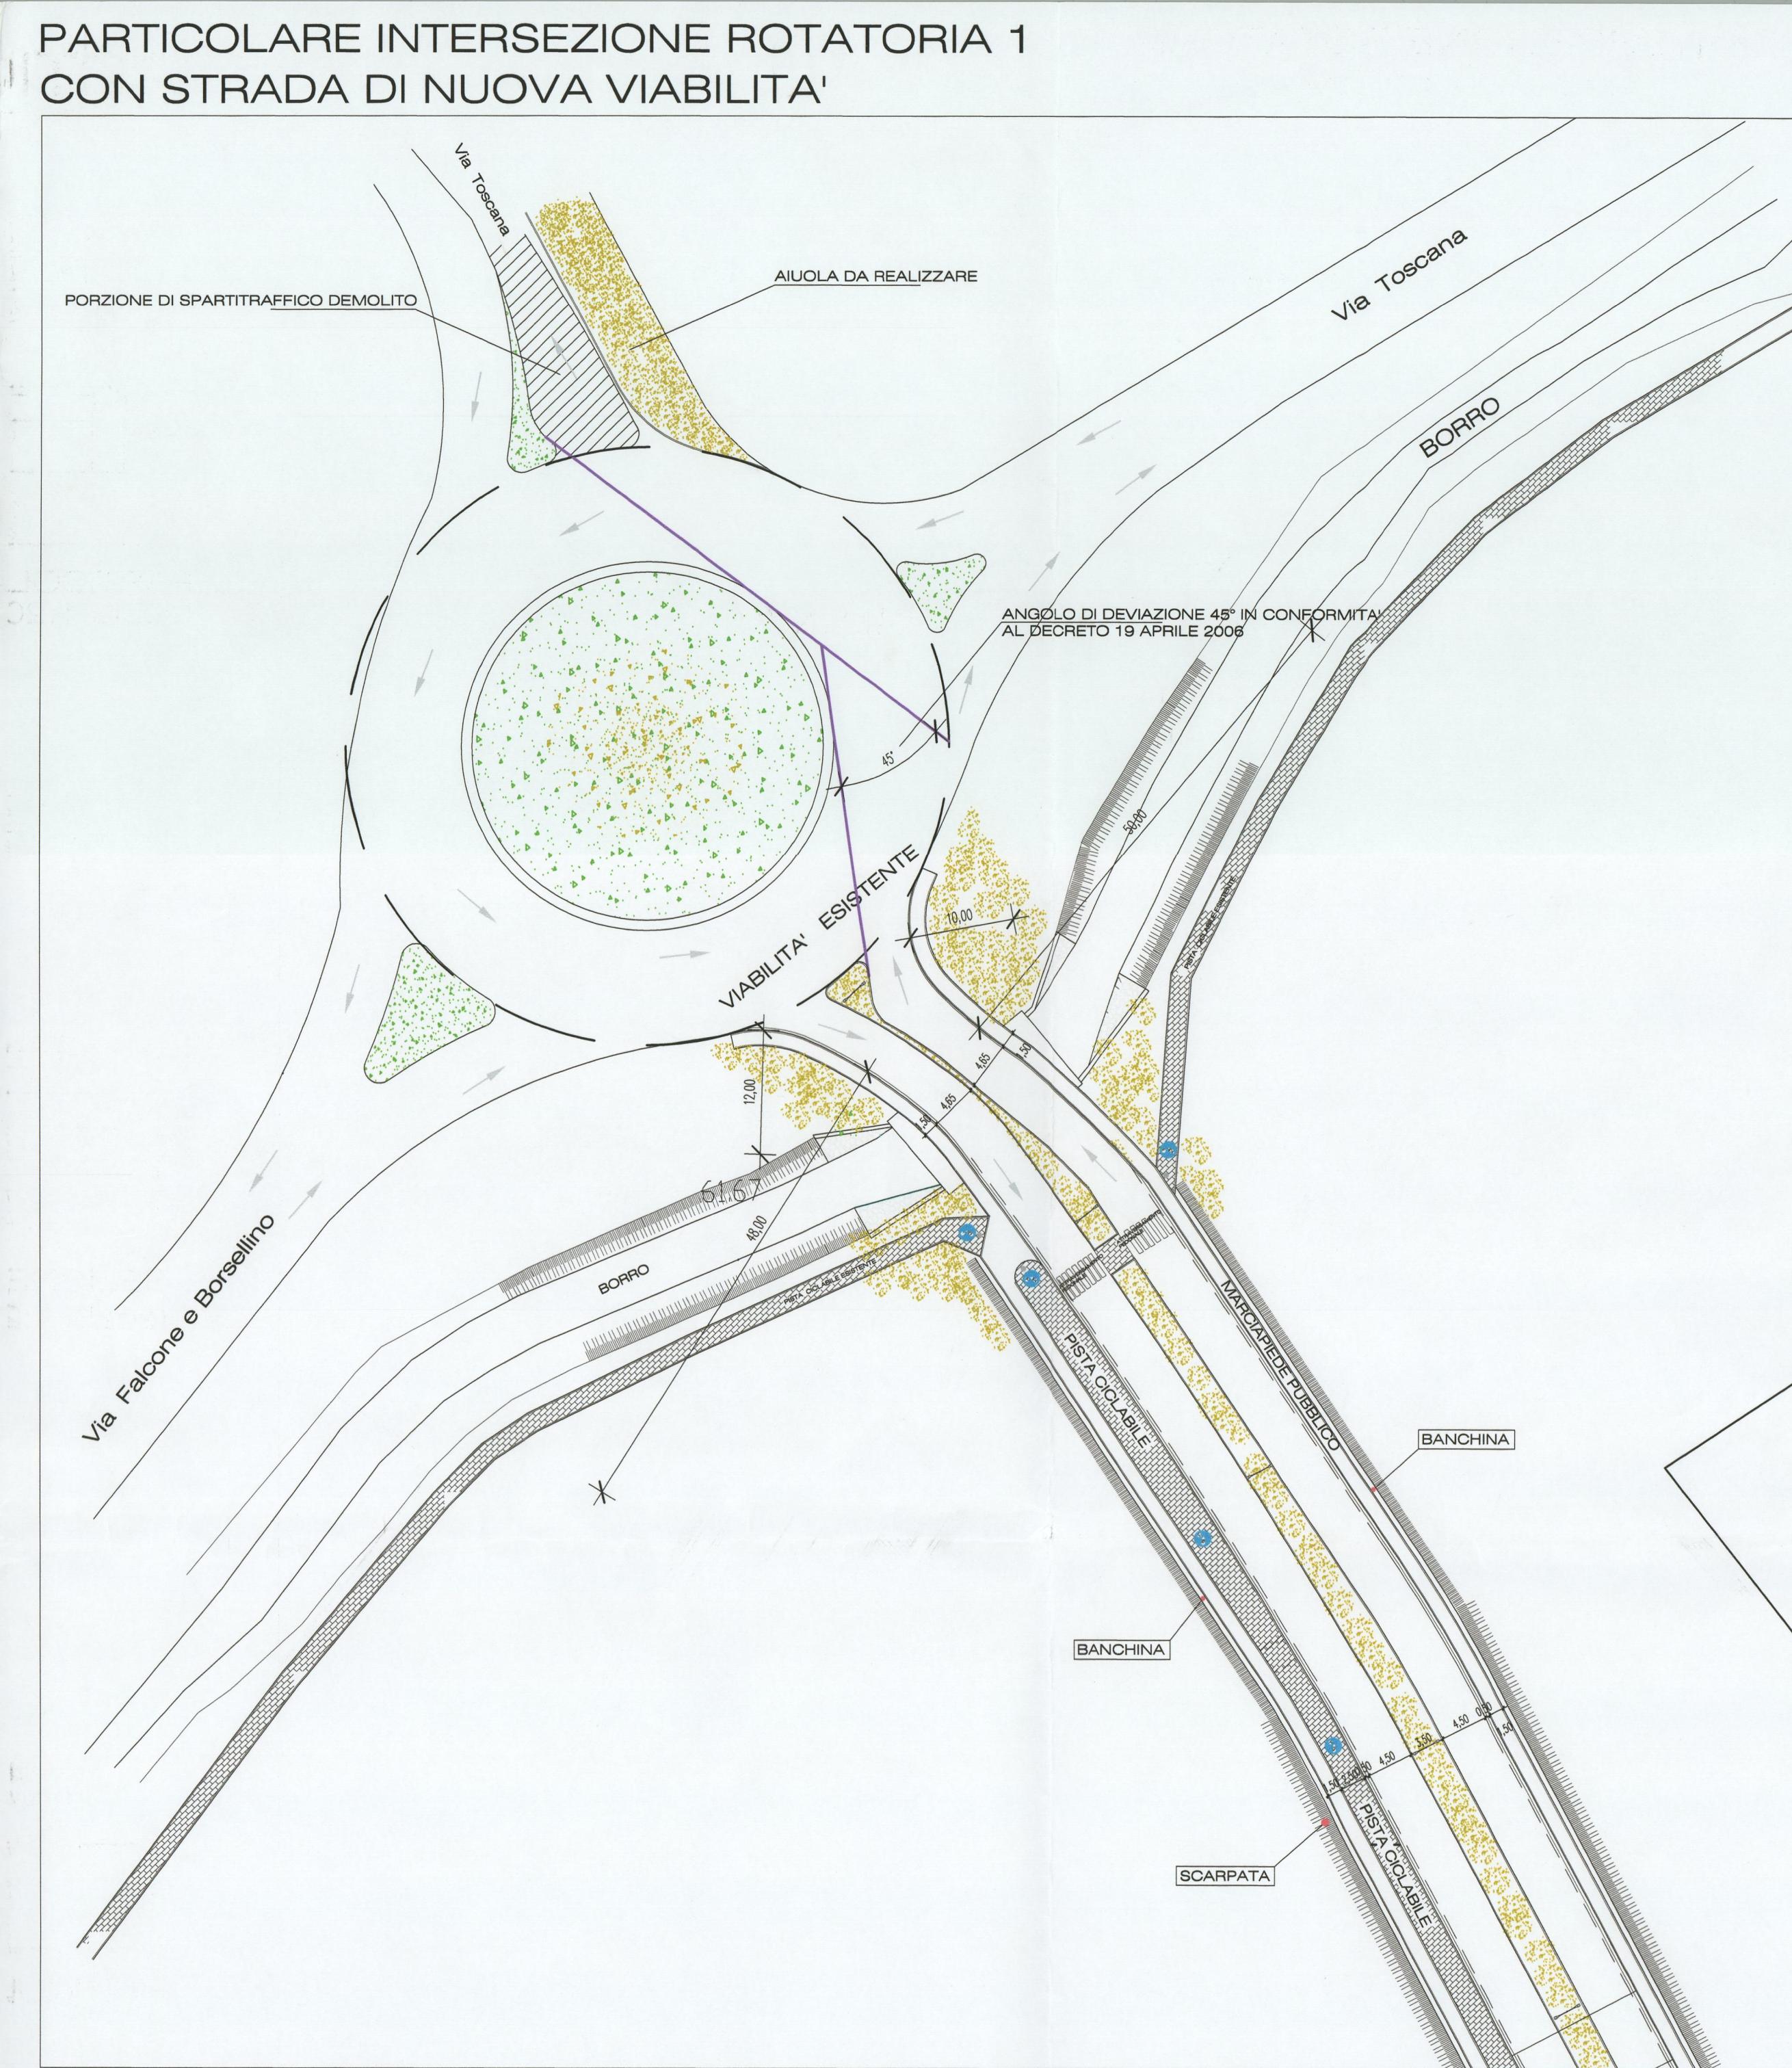


**PARTICOLARI COSTRUTTIVI OPERE DI URBANIZZAZIONE STRADA E MARCIAPIEDE**

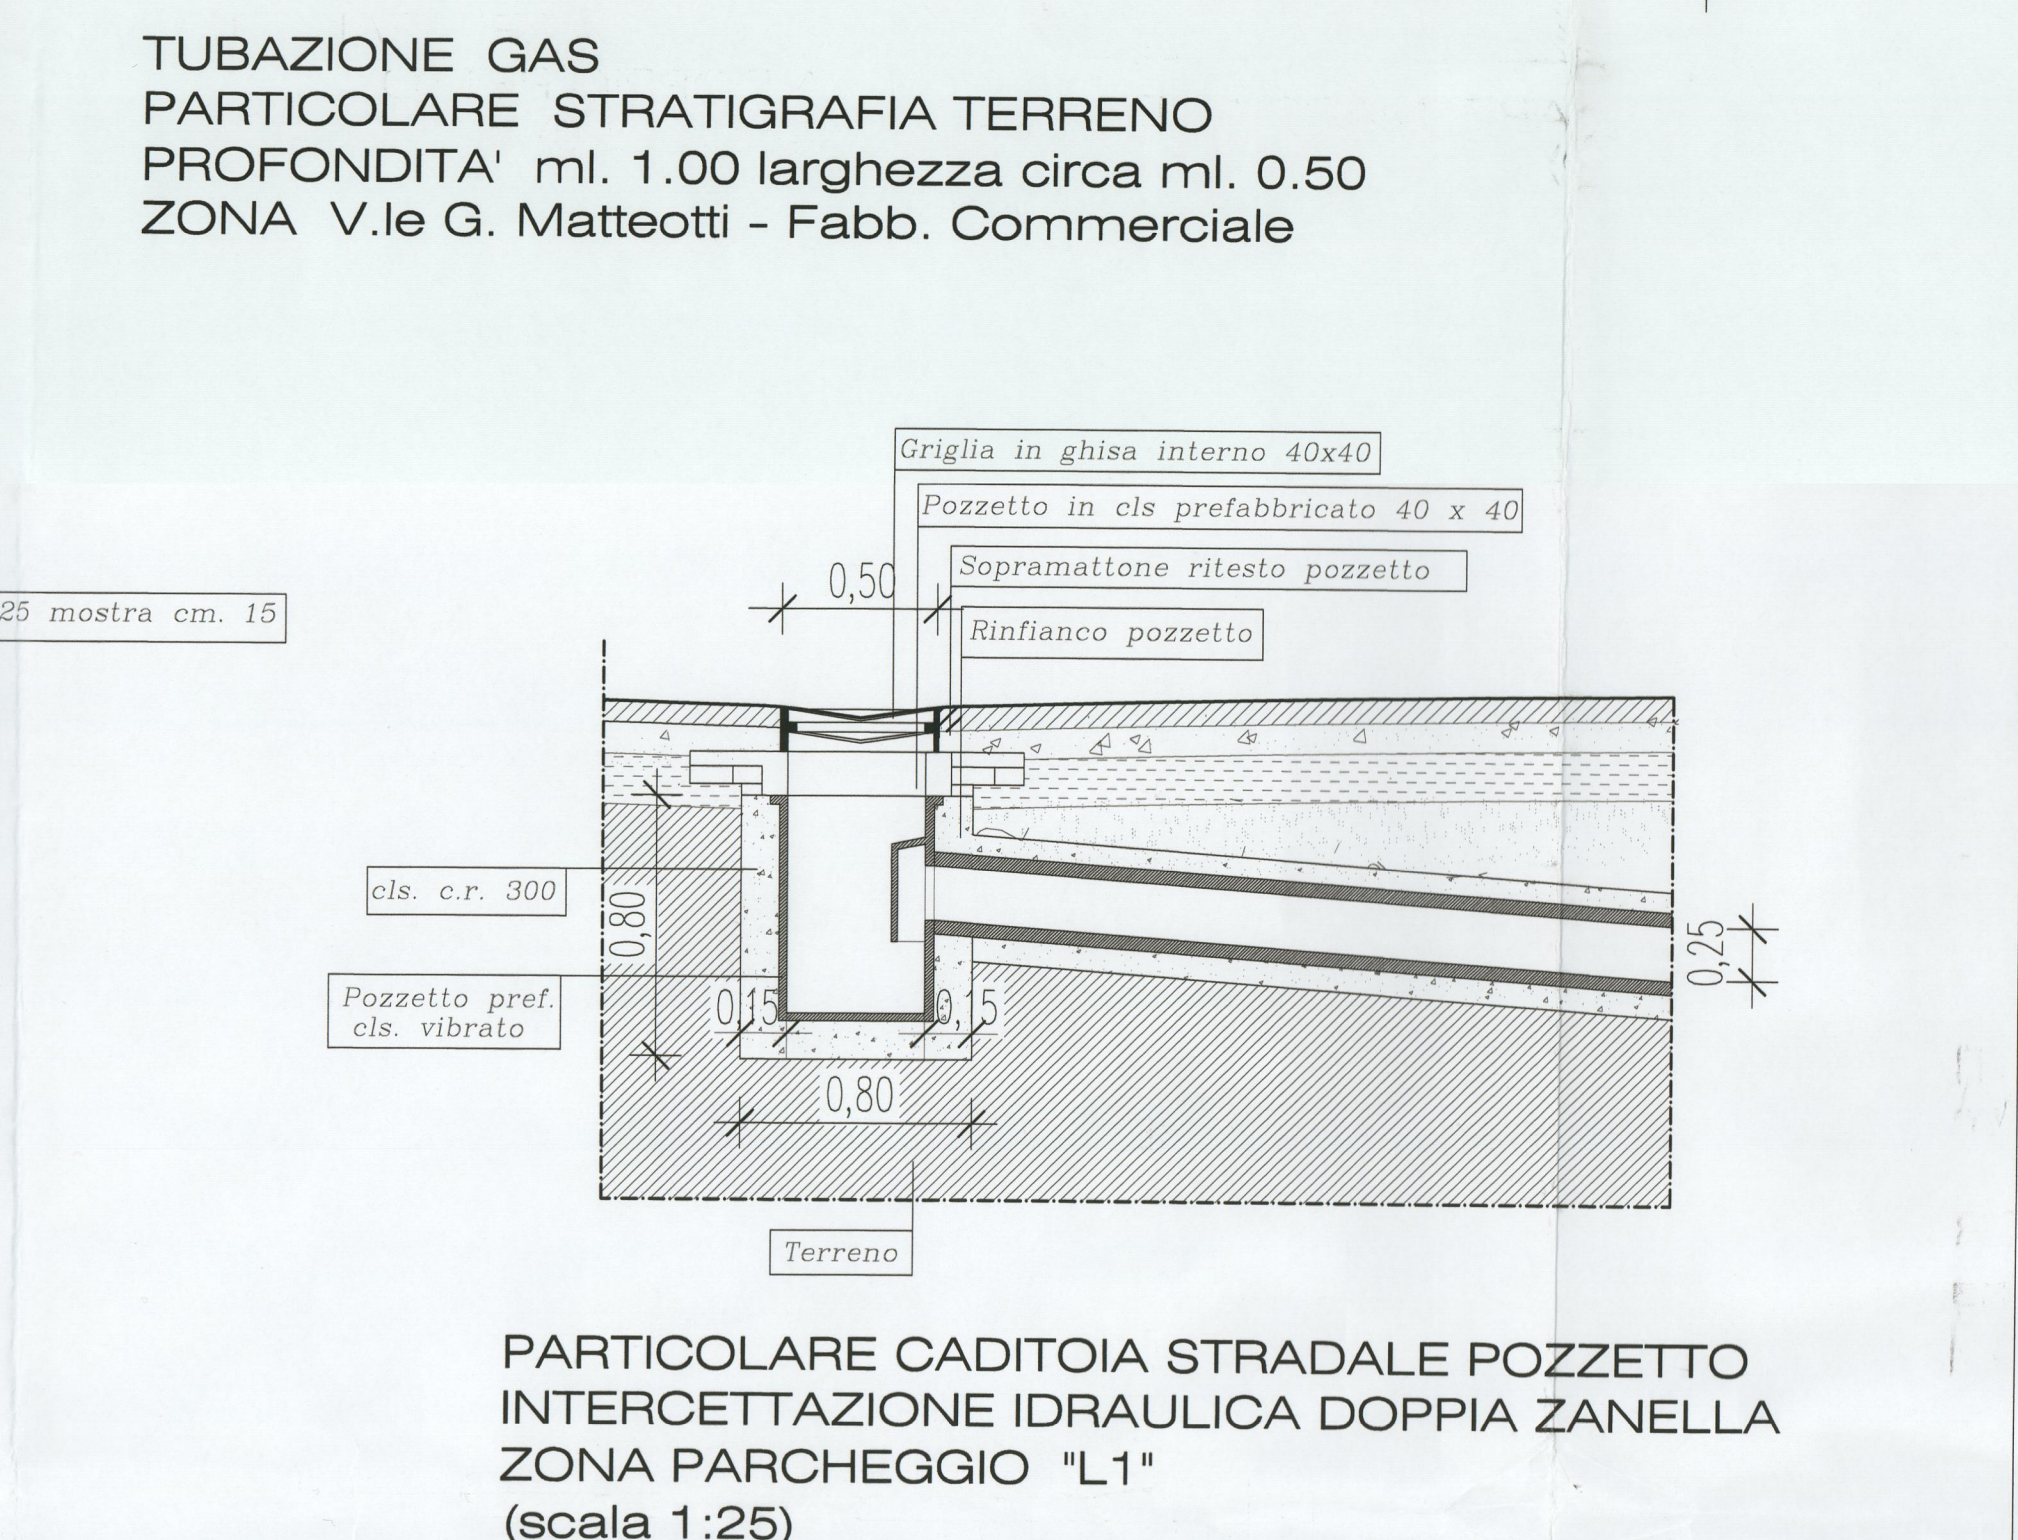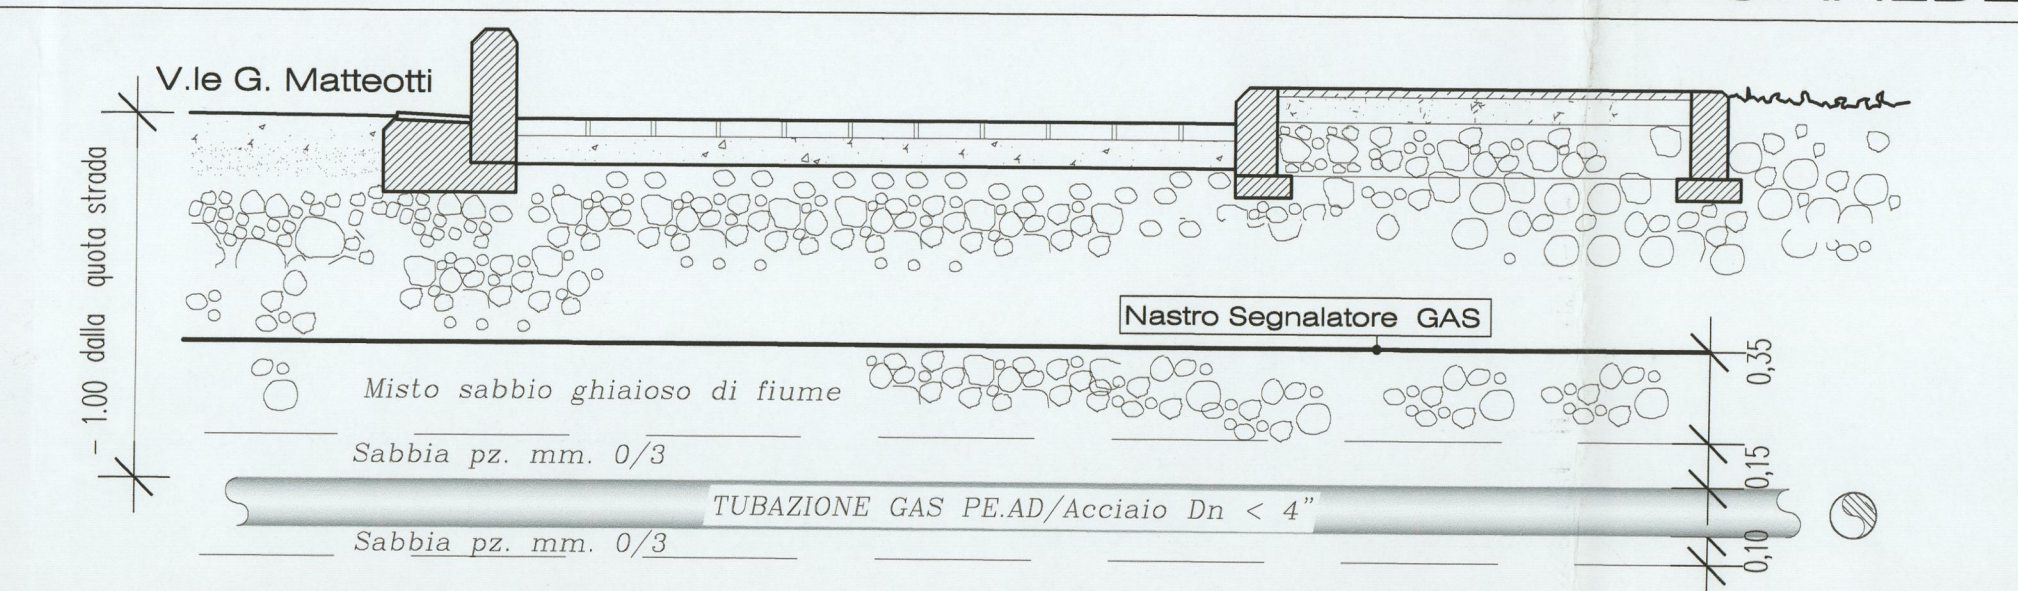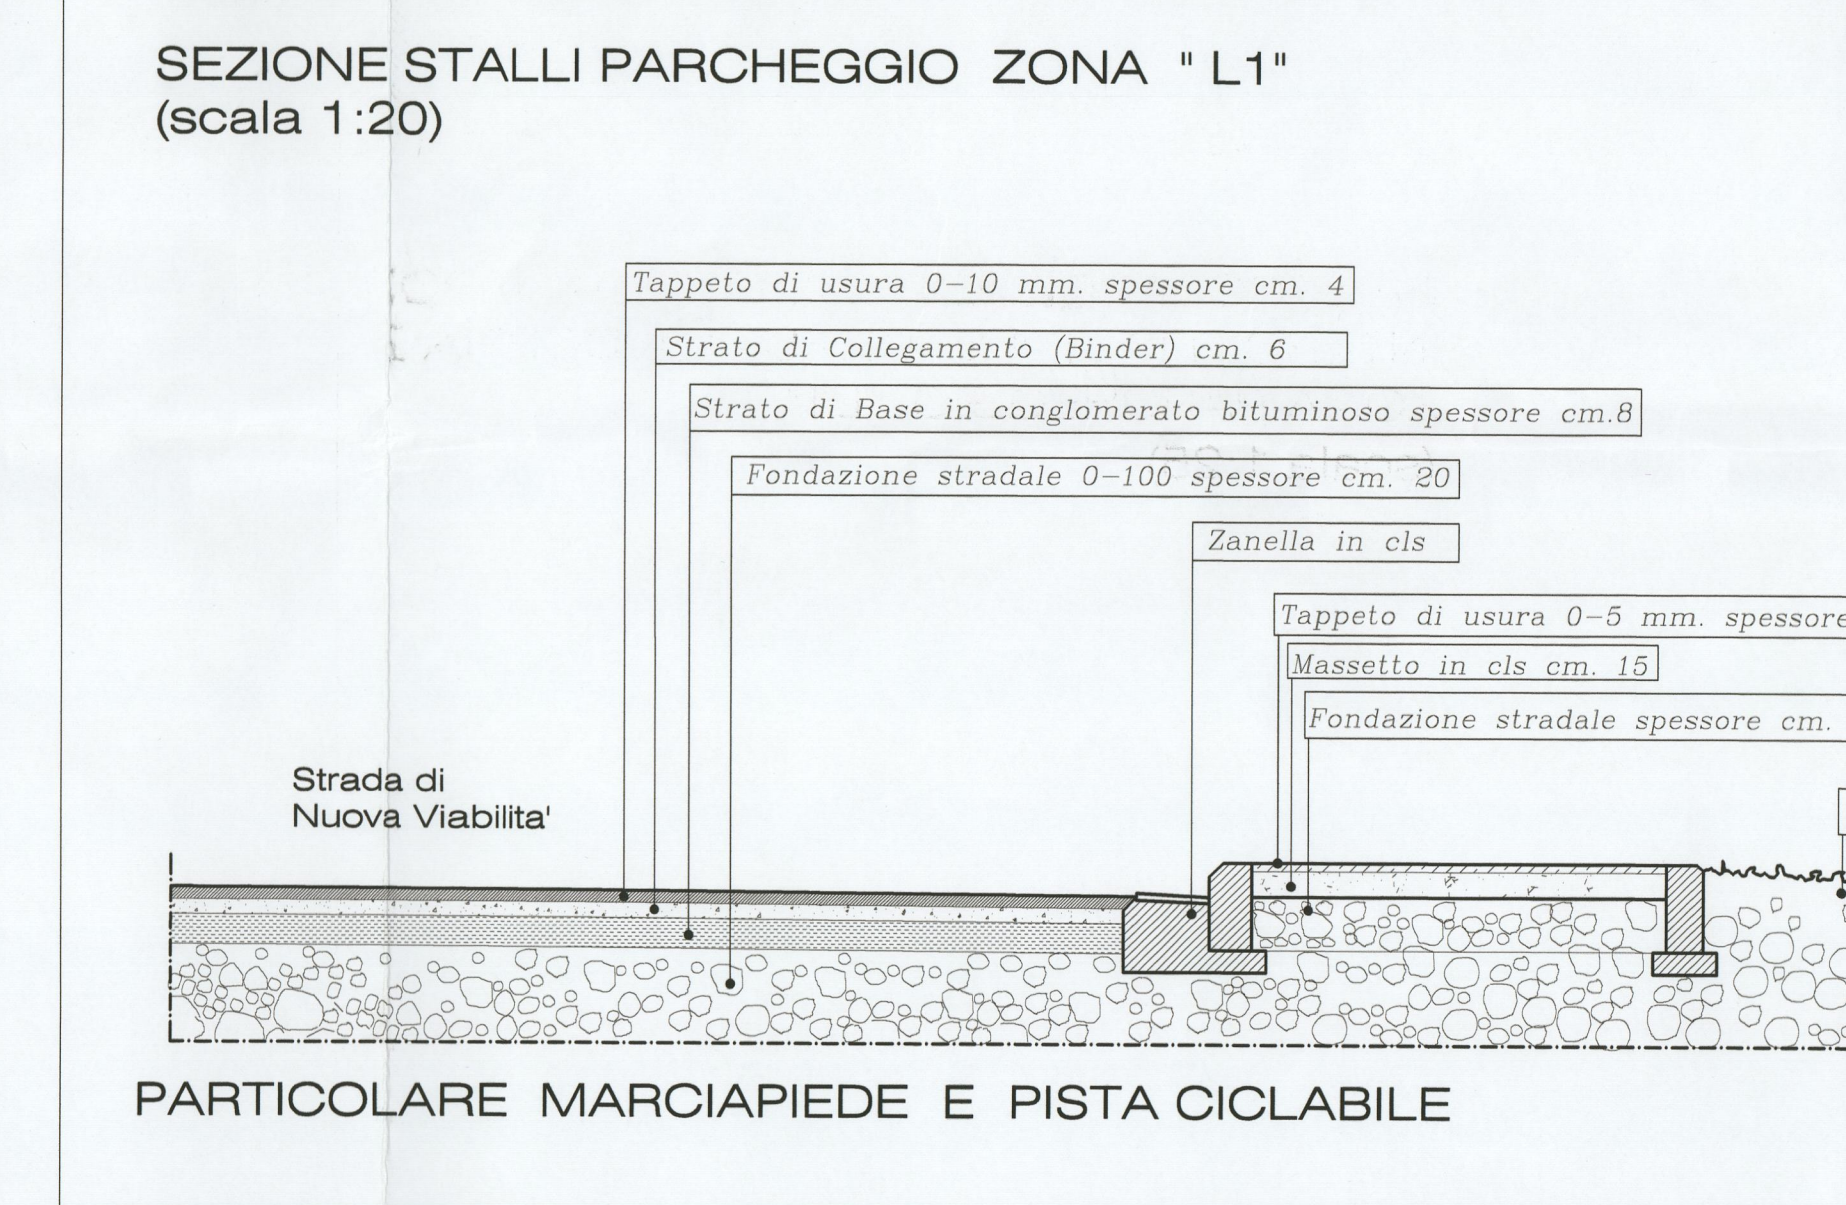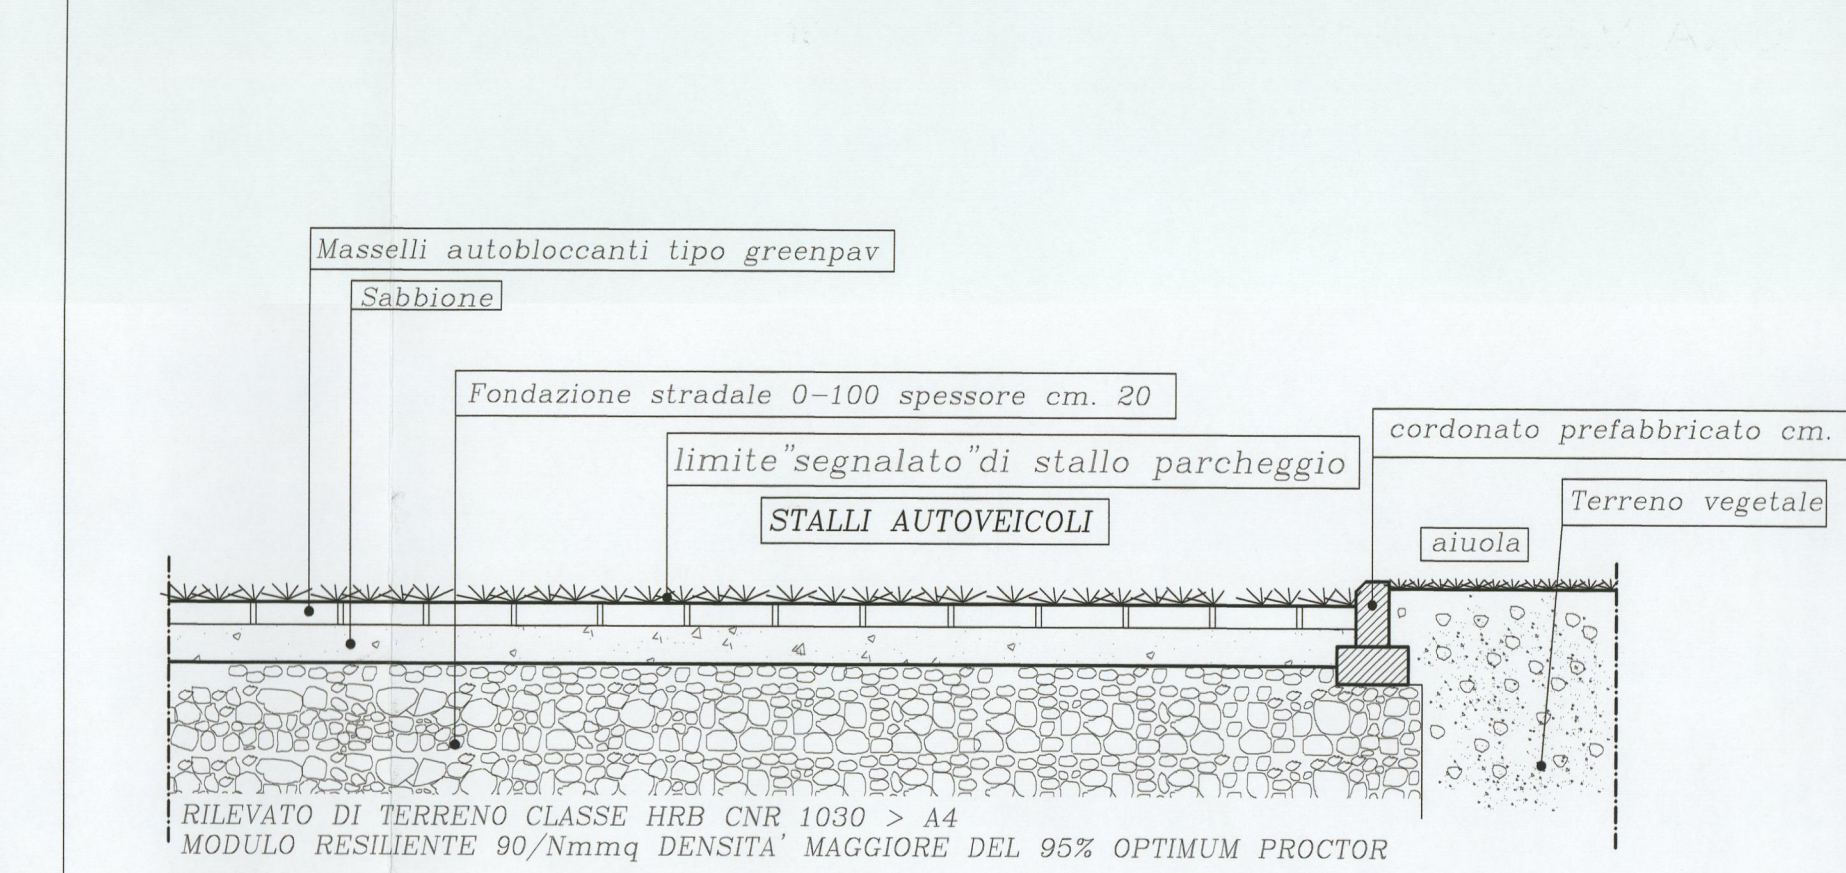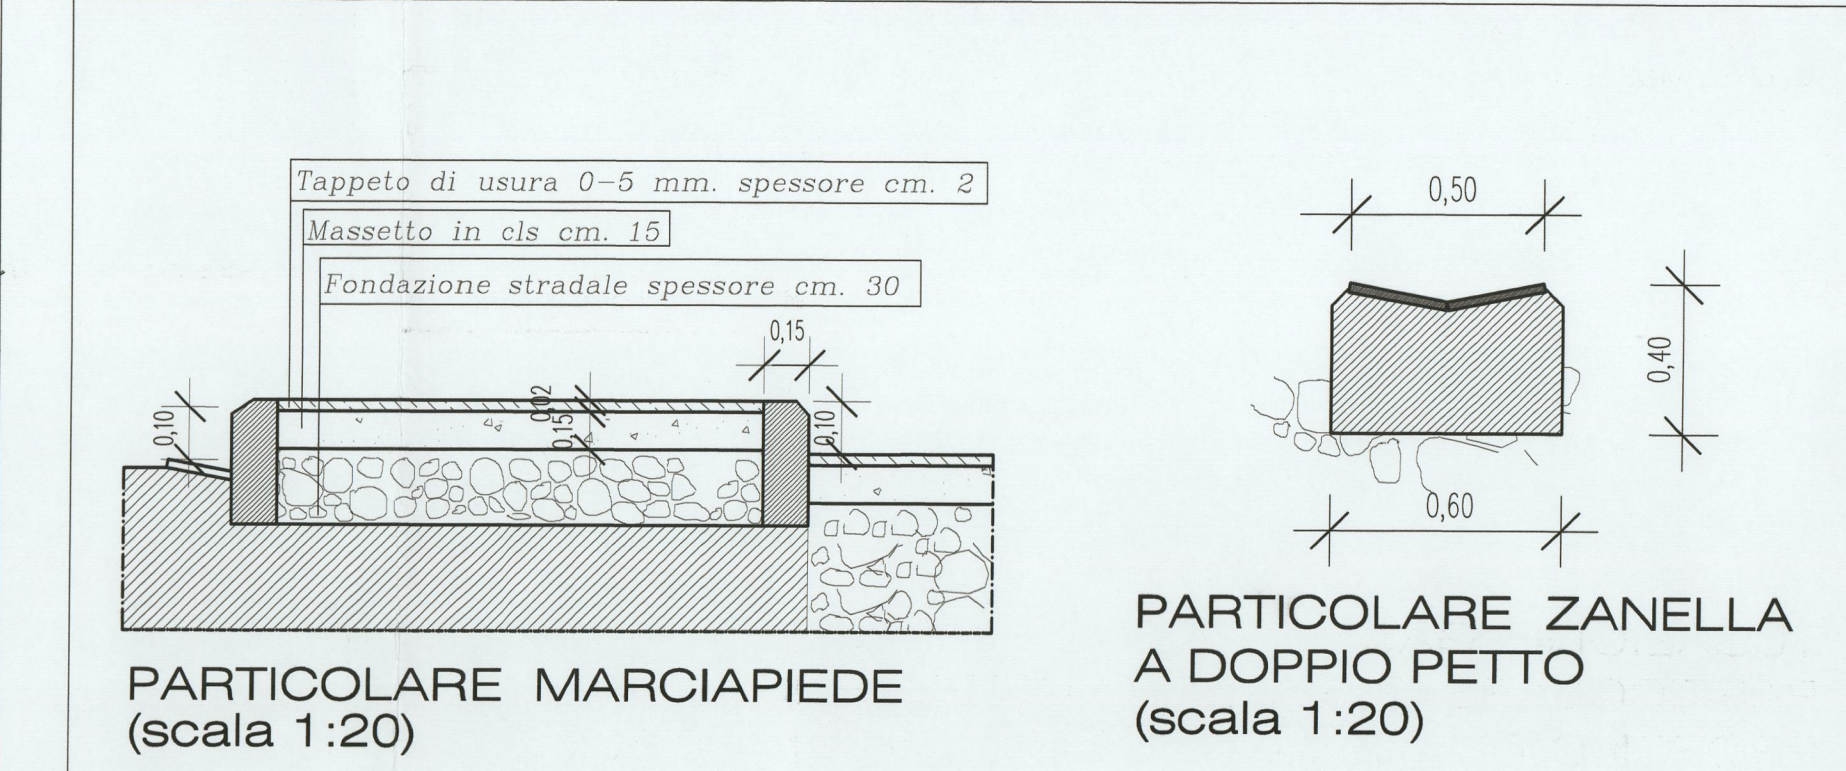


**LAMPIONI**

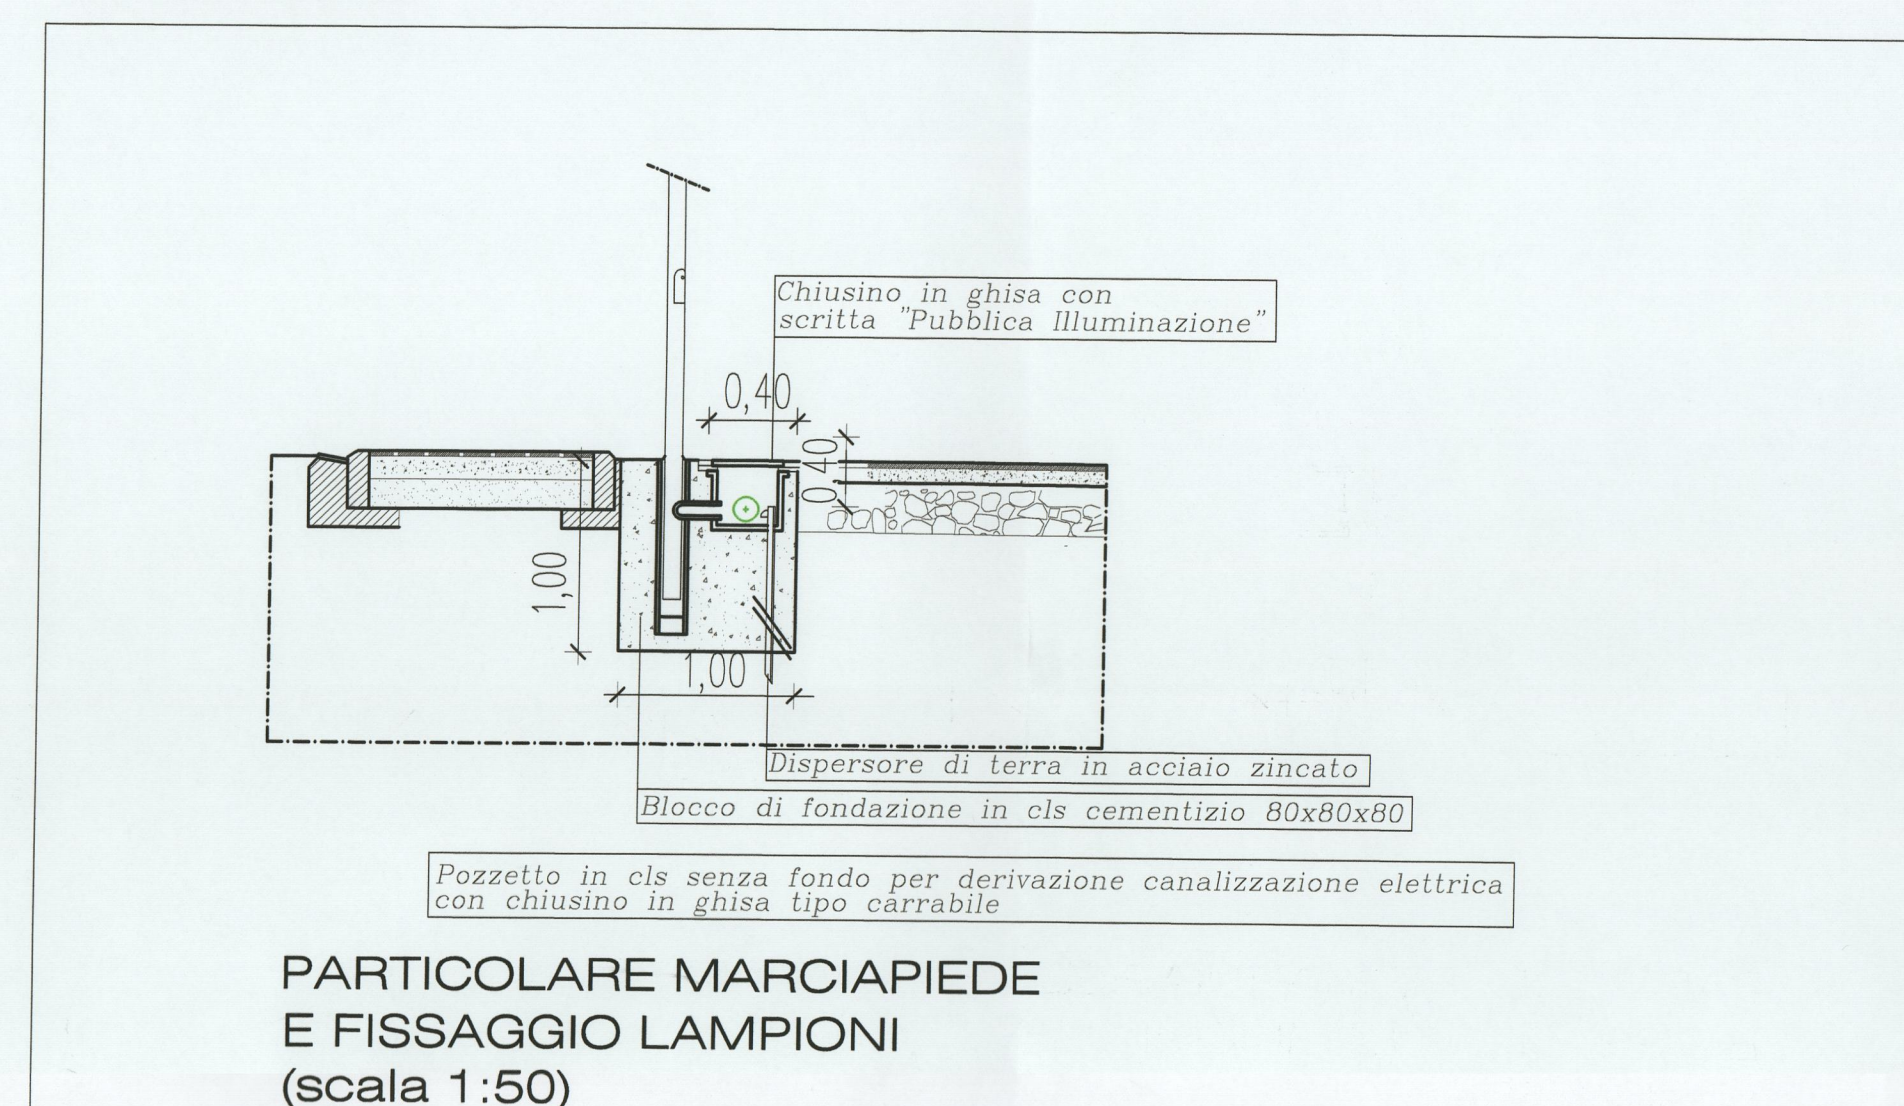



**PARTICOLARE IDRANTE A COLONNA SOPRASUOLO**

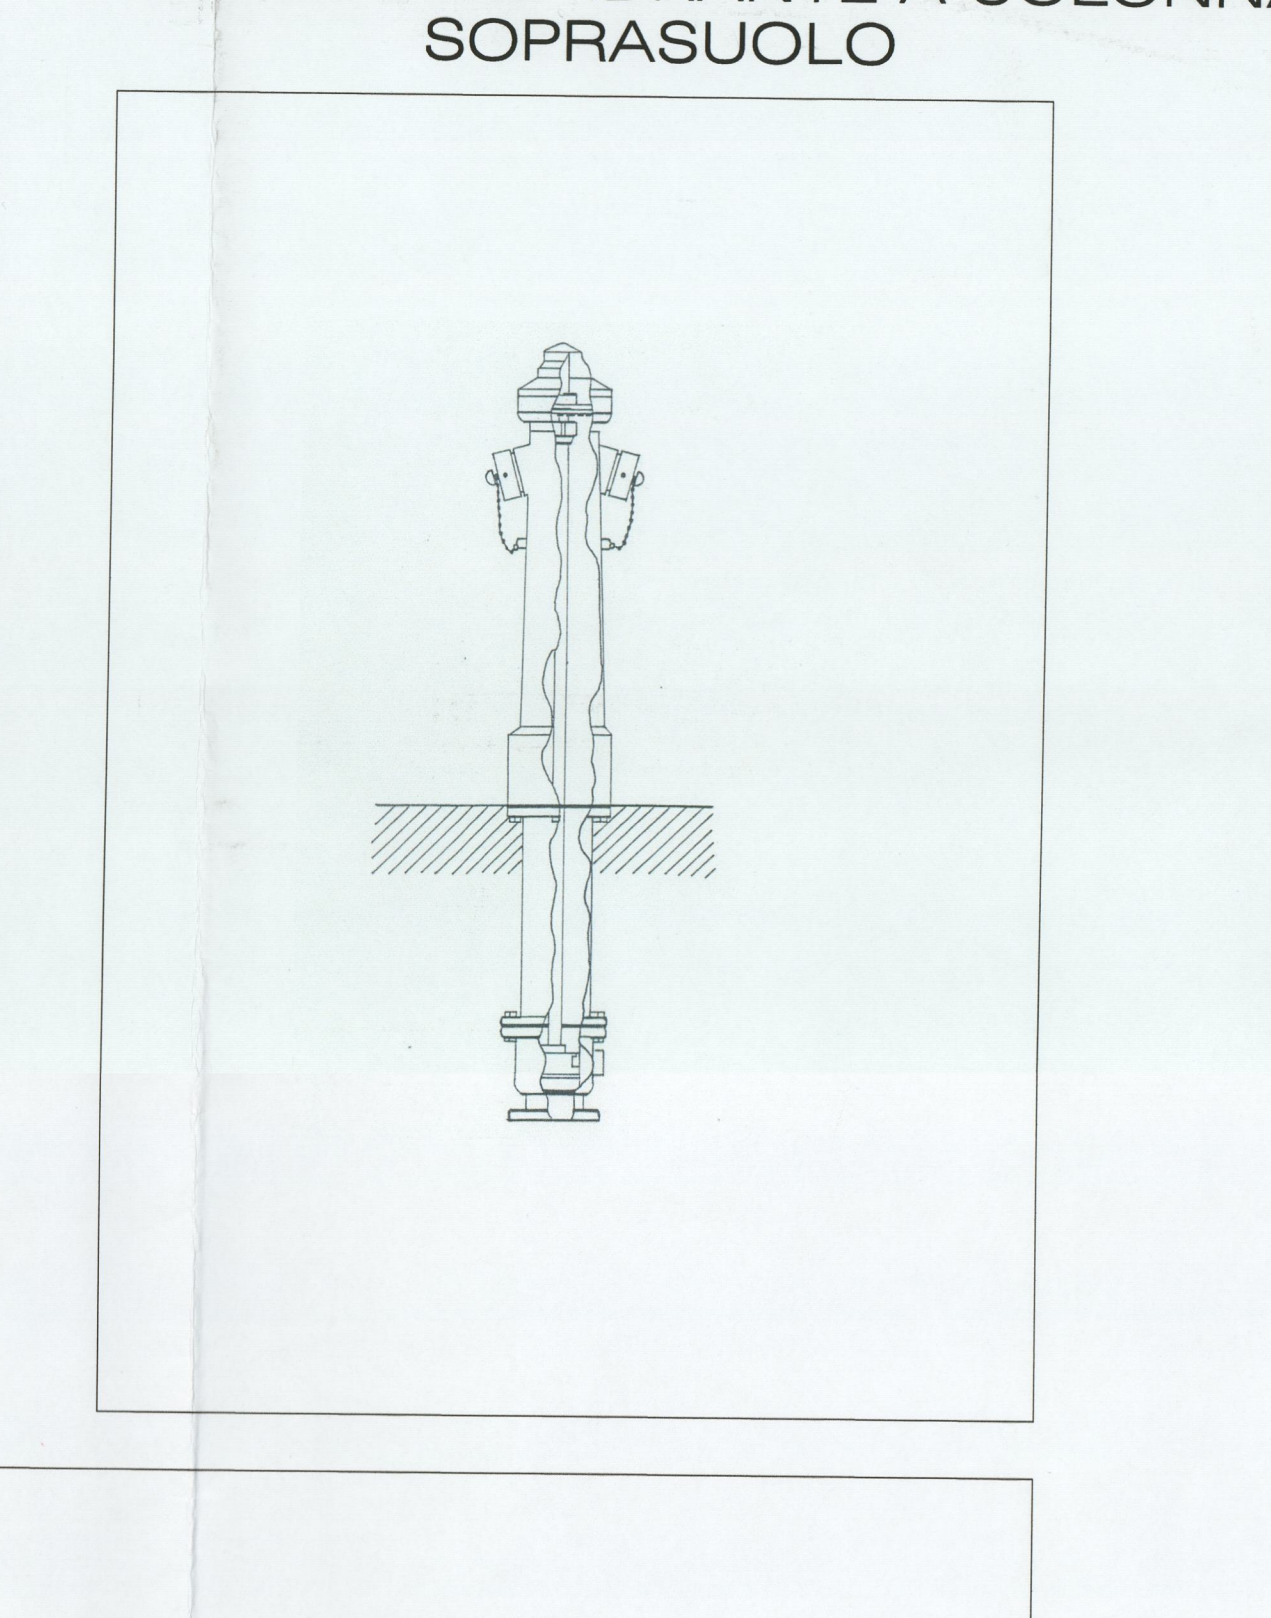

**PARTICOLARE INTERSEZIONE ROTATORIA 2 CON STRADA DI NUOVA VIABILITA'**

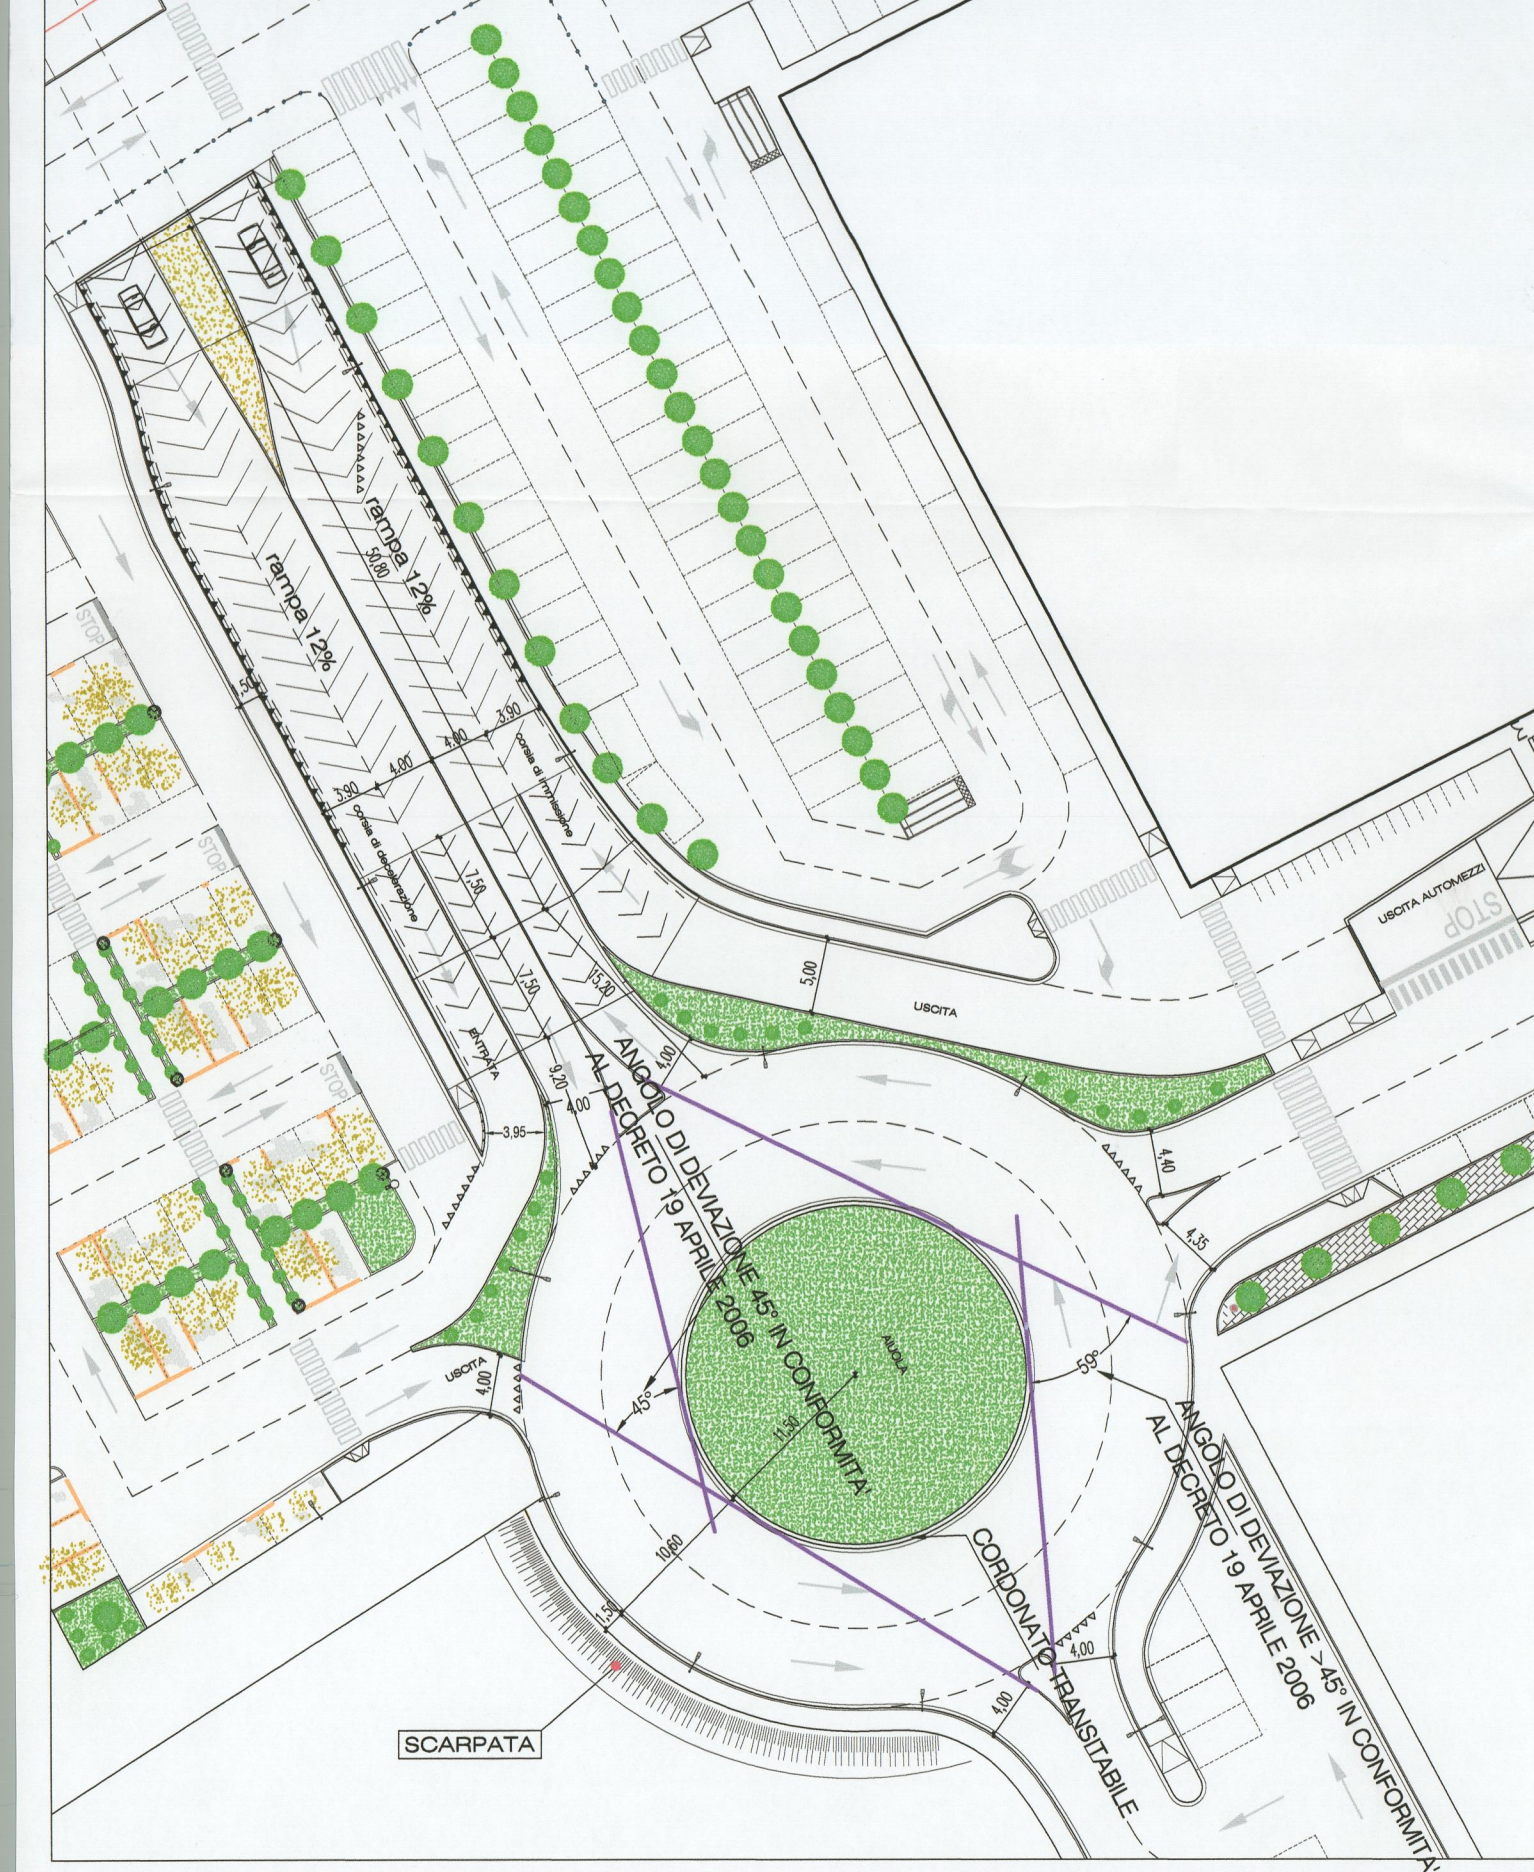

**PARTICOLARE STRADA DI NUOVA VIABILITA'**

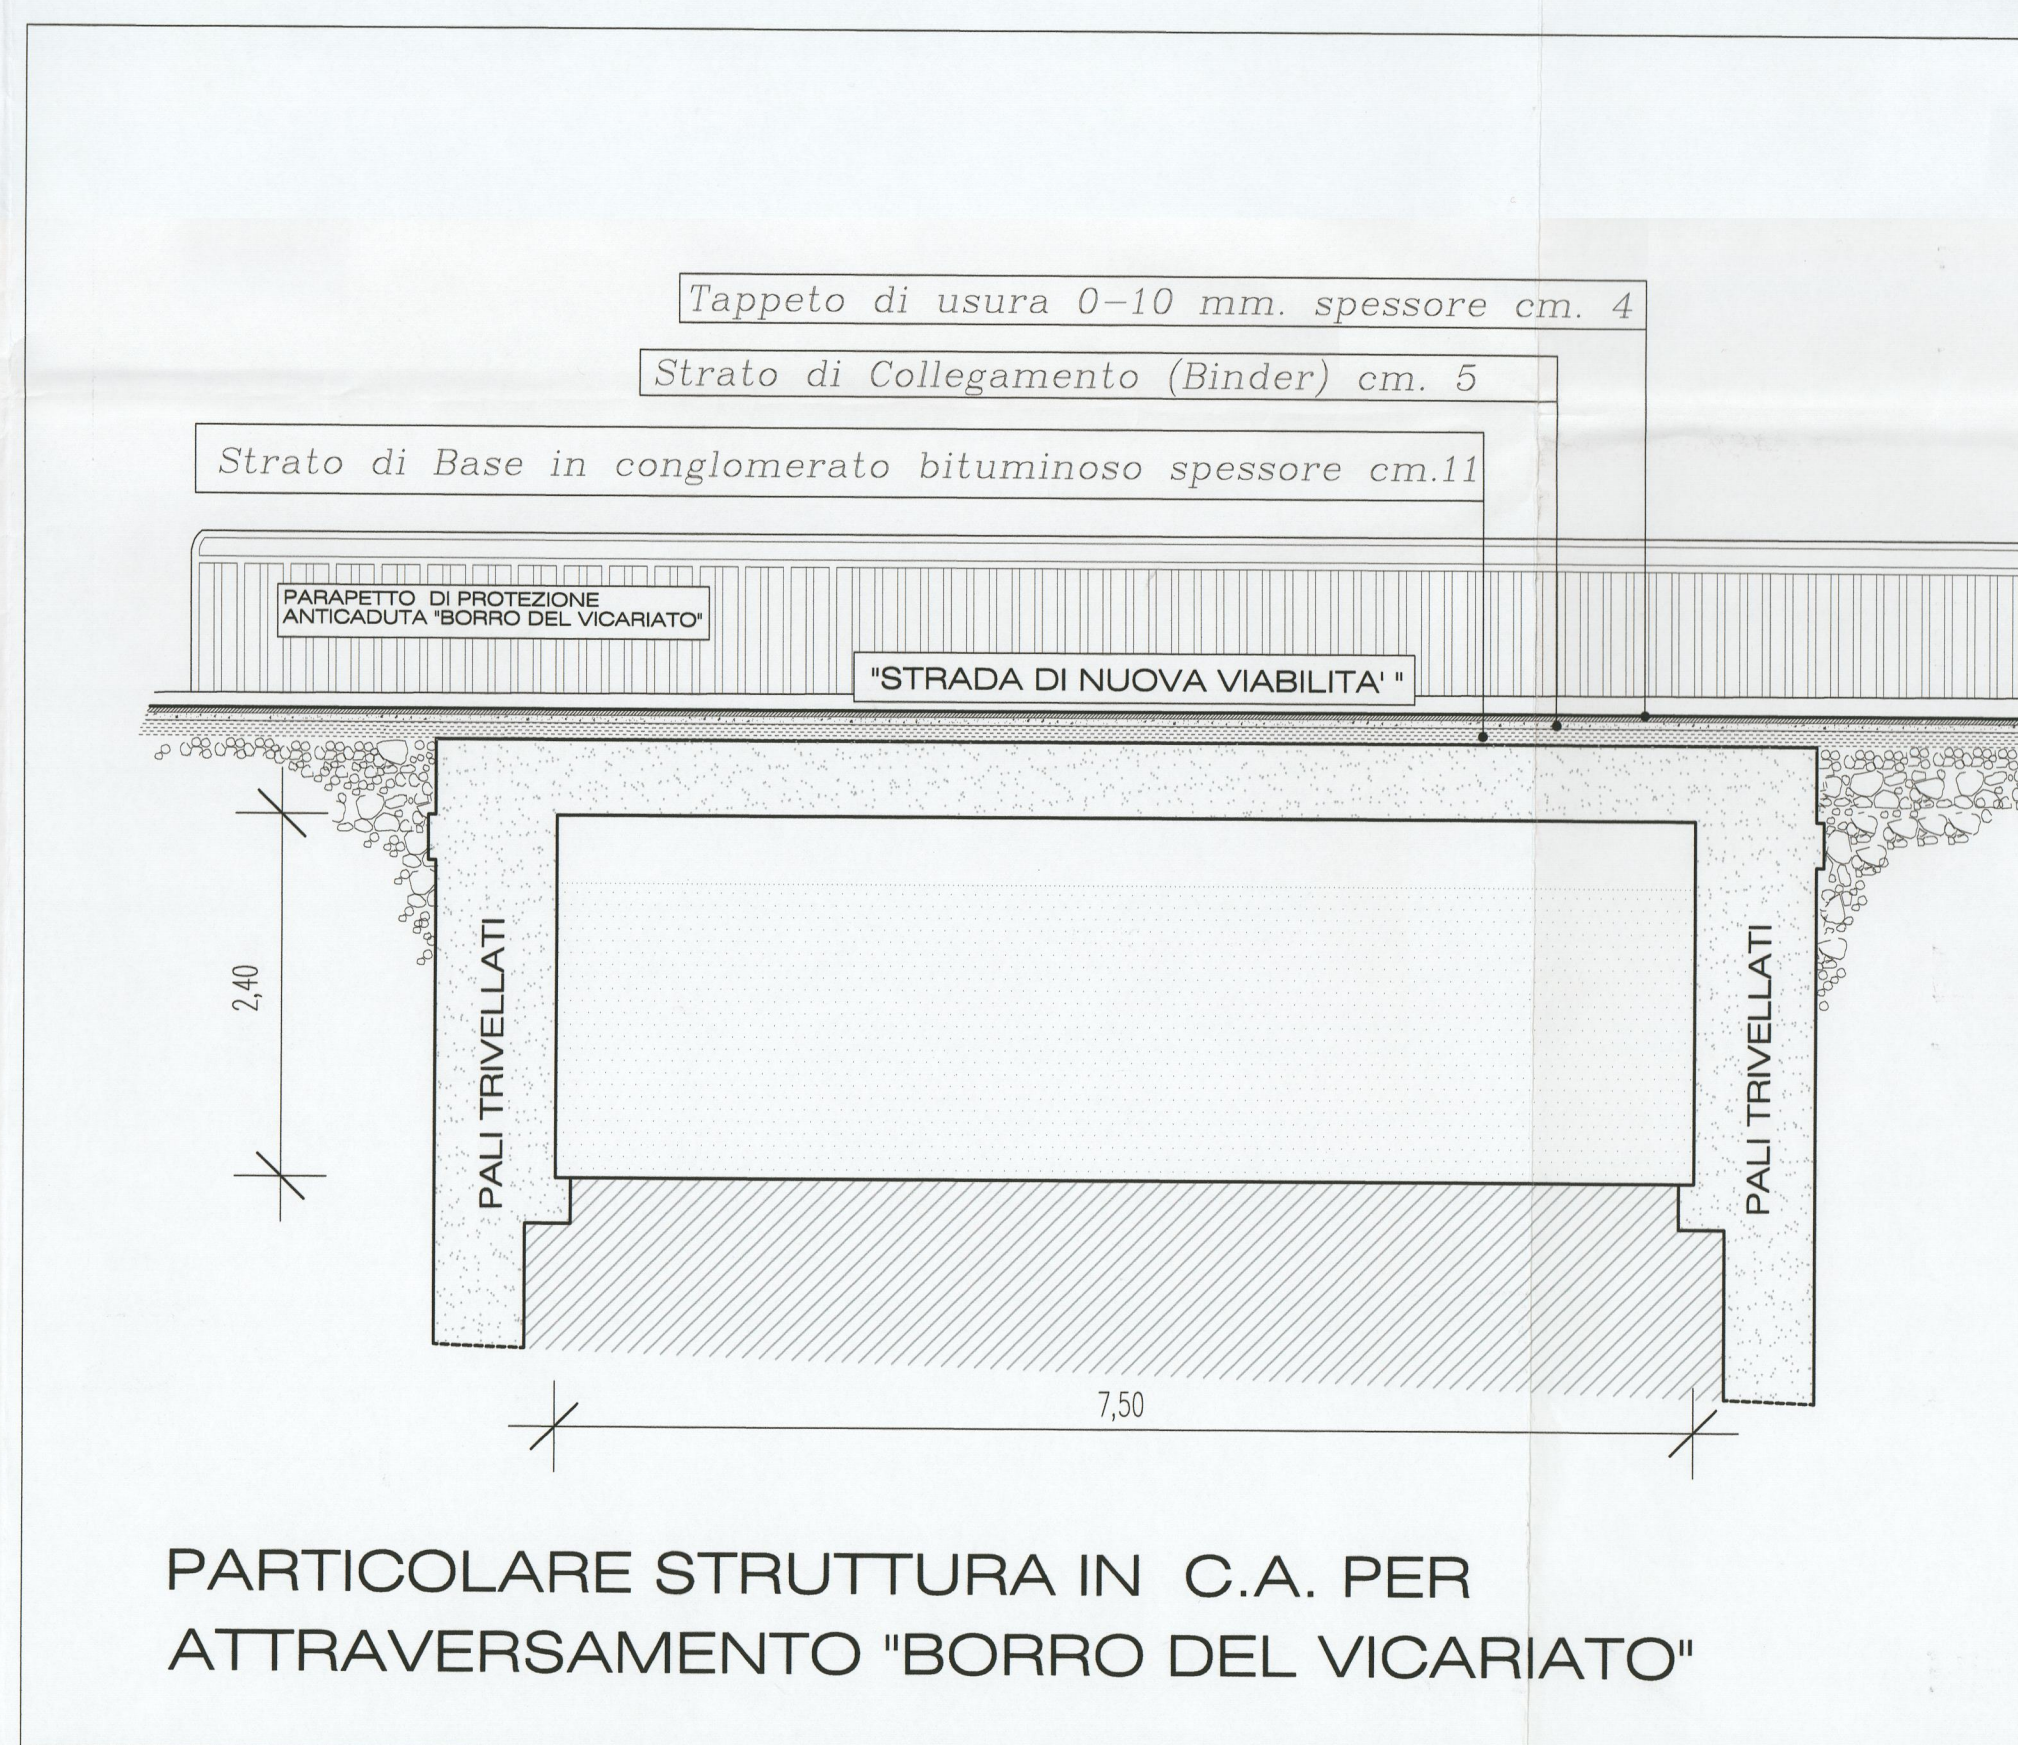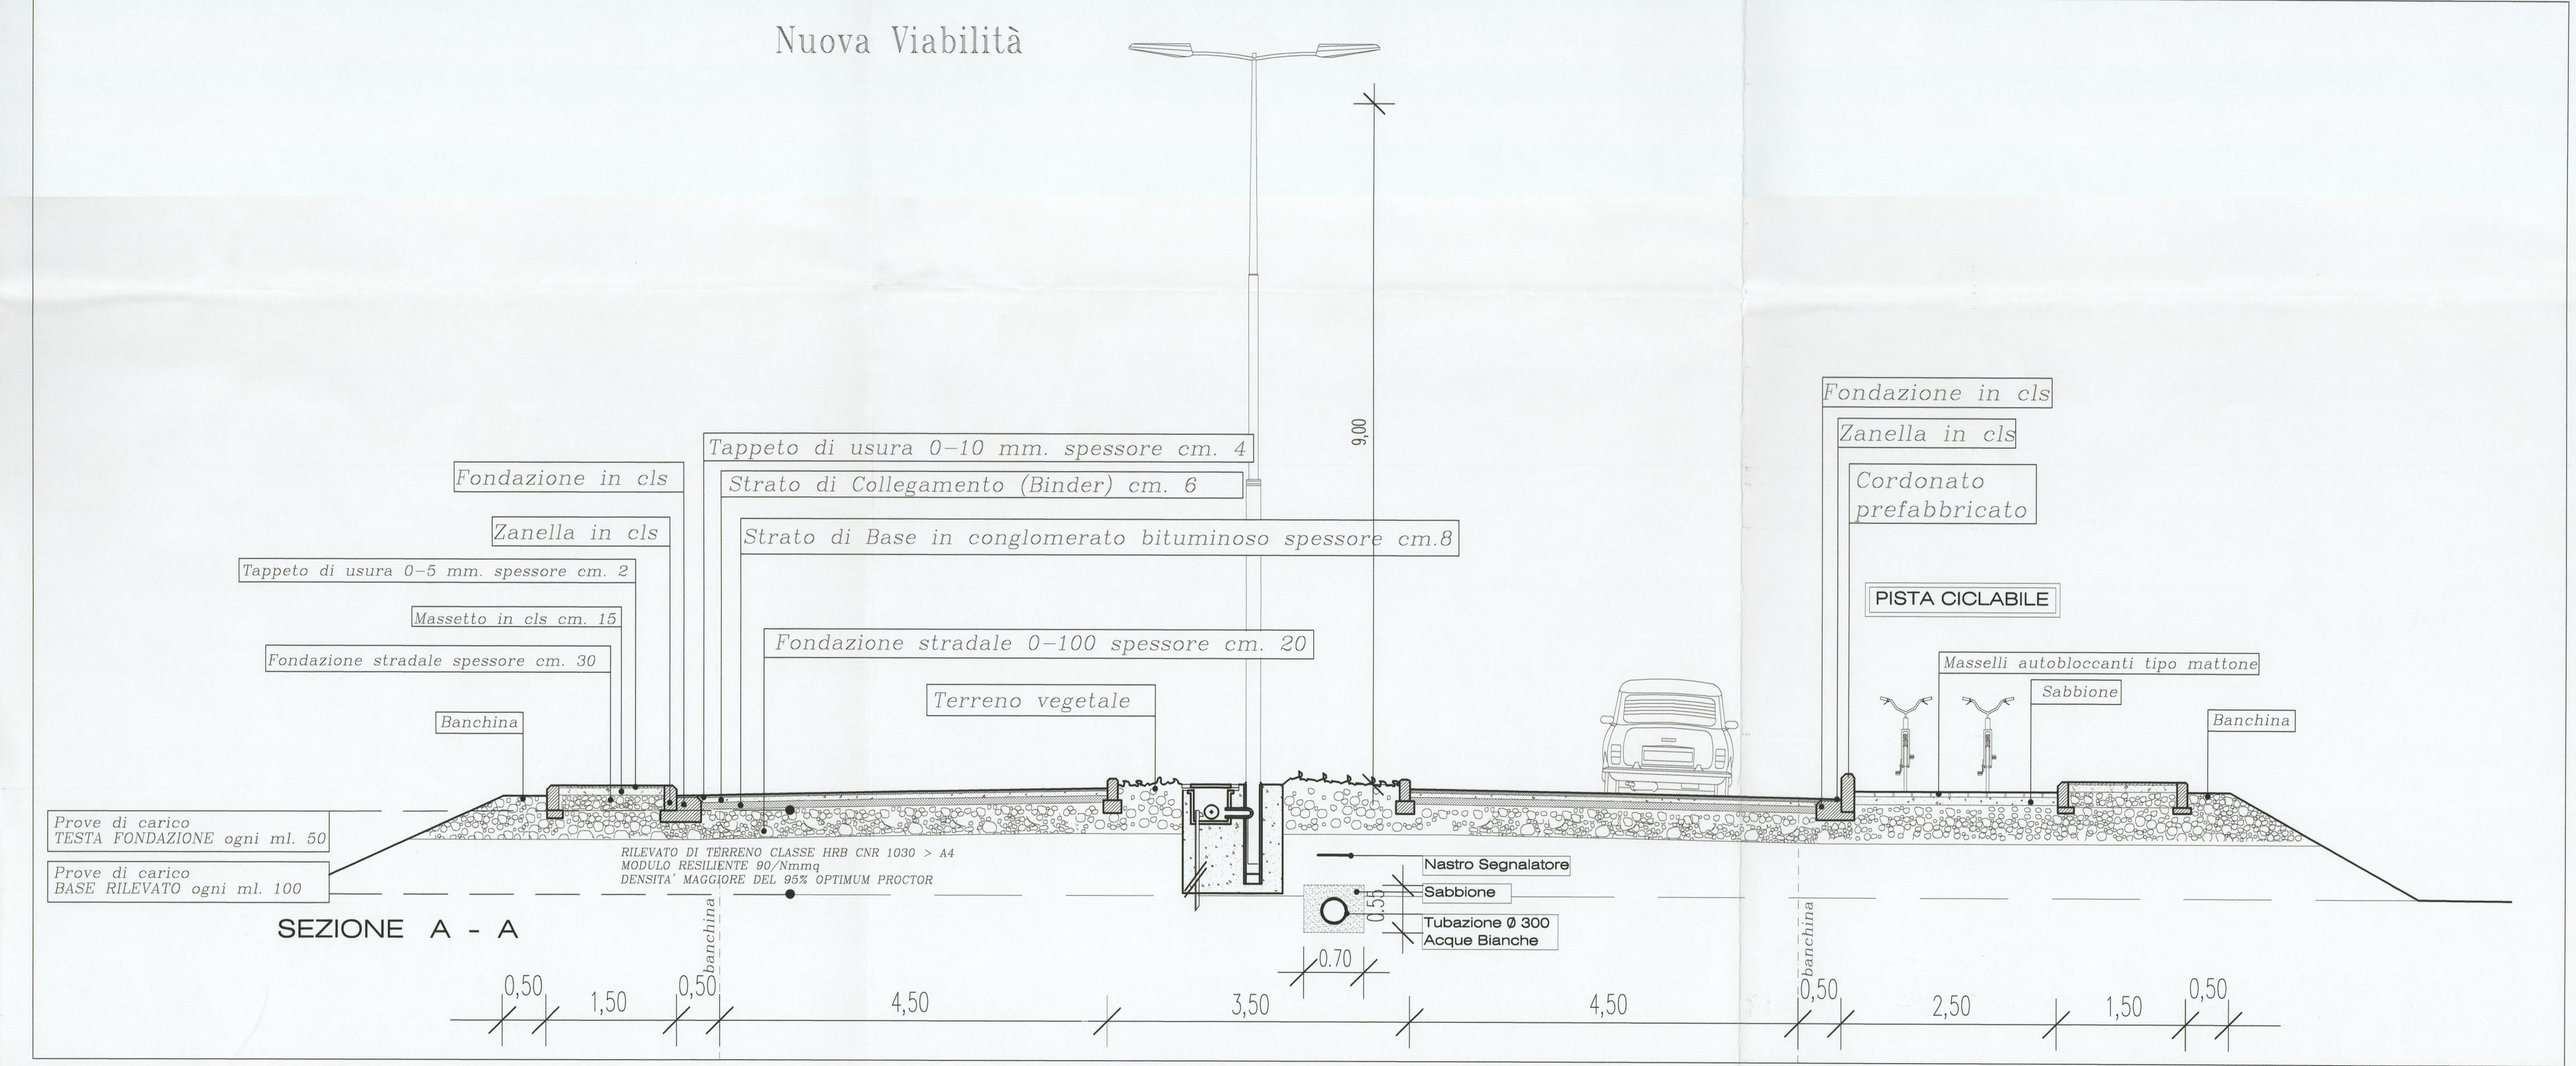

**PENSILINA FERMATA BUS**

