Studio Tecnico Associato

P.I. Roberto Bandinelli
Dott. Arch. Sara Morandi
P.I. Ilio Bavagnoli
Geom. Massimo Calosi
Dott. Ing. Lorenzo Lippi
Dott. Ing. Patrizio Lisi

tipo di opera	PIANO ATTUATIVO IN VARIANTE AL PIANO DI LOTTIZZAZIONE APPROVATO IN VIA DEFINITIVA CON DELIBERA DEL CONSIGLIO COMUNALE N°27 DEL 25.03.2010
località	COMUNE DI CERTALDO VIALE MATTEOTTI
committente	Unicoop Firenze – Rovini e altri...etc...
oggetto del disegno	STATO DI PROGETTO PIANO QUOTATO E SEZIONI del TERRENO

IL COMMITTENTE | IL TECNICO | DATA: NOVEMBRE 2012 | TAV. n. 5 | SCALA: 1:500 | FOGLIO: 39 | PARTICELLA: 35

L'Utente è responsabile dell'utilizzazione, duplicazione o riproduzione non autorizzata di questo disegno

data di stampa 30/11/2012

50052 CERTALDO / Fi via Trento, 2 – TEL 0571/664877 Fax 0571/650538
50021 BARBERINO VAL D'ELSA / Fi via Francesco da Barberino, 8 TEL e FAX 055/8075300

Allegato "A" alla Delibera di C.C. n. 58 del 27/12/2012
VARIANTE AL

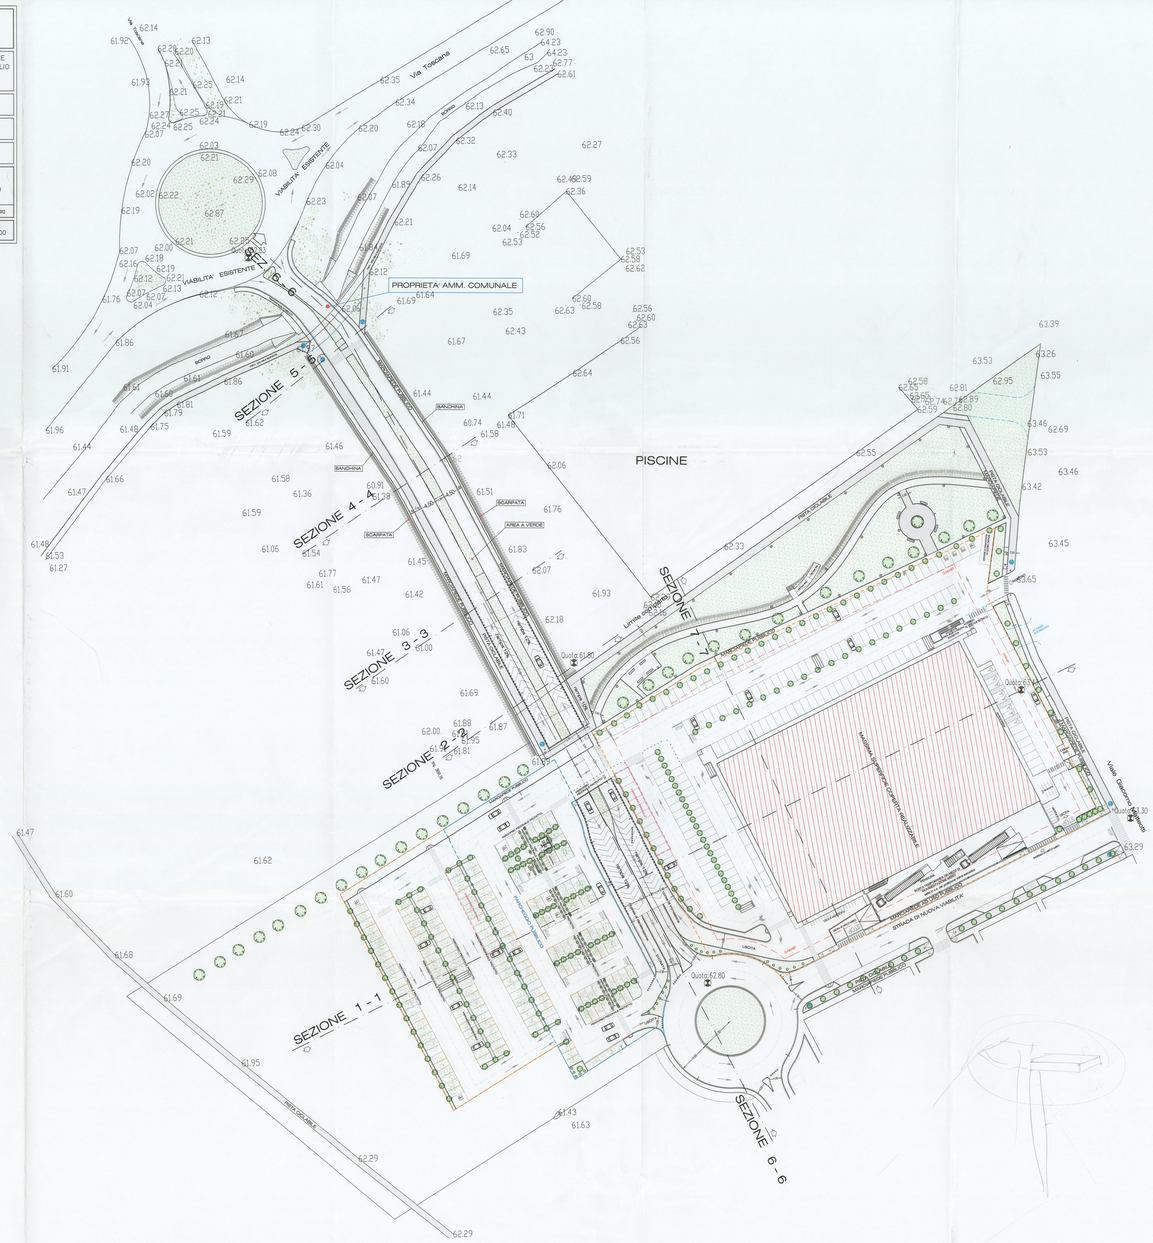

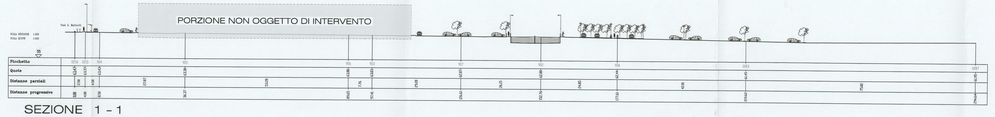

SEZIONE 1 - 1

SEZIONE 2 - 2

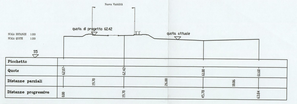

SEZIONE 3 - 3

SEZIONE 4 - 4

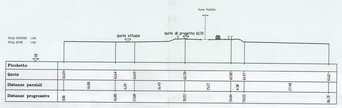

SEZIONE 5 - 5

SEZIONE 1 - 1

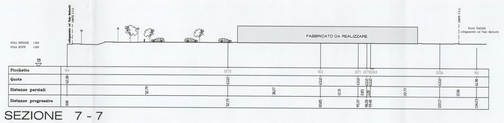

SEZIONE 7 - 7

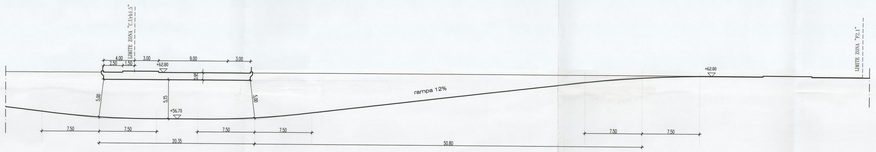

PARTICOLARE SEZIONE 6 - 6