Studio Tecnico Associato

P.I. Roberto Bandinelli
Dott. Arch. Ida Mirandi
P.I. Elio Bengardi
Geom. Massimo Calosi
Dott. Arch. Gianni Cerri
Dott. Ing. Patrizio Lisi

tipo di opera	VARIANTE AL PIANO ATTUATIVO PROTOCOLLO N. 19355 DEL APPROVATO IN VIA DEFINITIVA CON DELIBERA DEL CONSIGLIO COMUNALE N°27 DEL 25.03.2010
località	COMUNE DI CERTALDO VIALE MATTEOTTI
committente	Unicoop Firenze – Rovini ed altri...etc..
oggetto degli elaborato	STATO DI PROGETTO PARTICOLARI DEI PARCHEGGI
n. COMMITTENTE	n. DISEGNO: NOVEMBRE2012 — TAV. 6 SCALA 1:200 — FOGLIO 59 — PARTICELLA 30

L:\Dwf\Cer\Varie non wd\PARCHEGGI UNICOOP\PARCHEGGI.dwg — data di stampa 30/11/2012

50052 CERTALDO (FI) via Boccaccio, 2 – TEL 0571/664877 Fax 0571/665038
50021 BARBERINO VAL D'ELSA (FI) Largo Francesco da Barberino, 8 TEL e FAX 055/8075300

Atto n. 91/45 del Autorizzazione
n. 52 CC del 03/08/2012
VARIANTE PL

PARTICOLARE PARCHEGGI LATO Viale Giacomo Matteotti

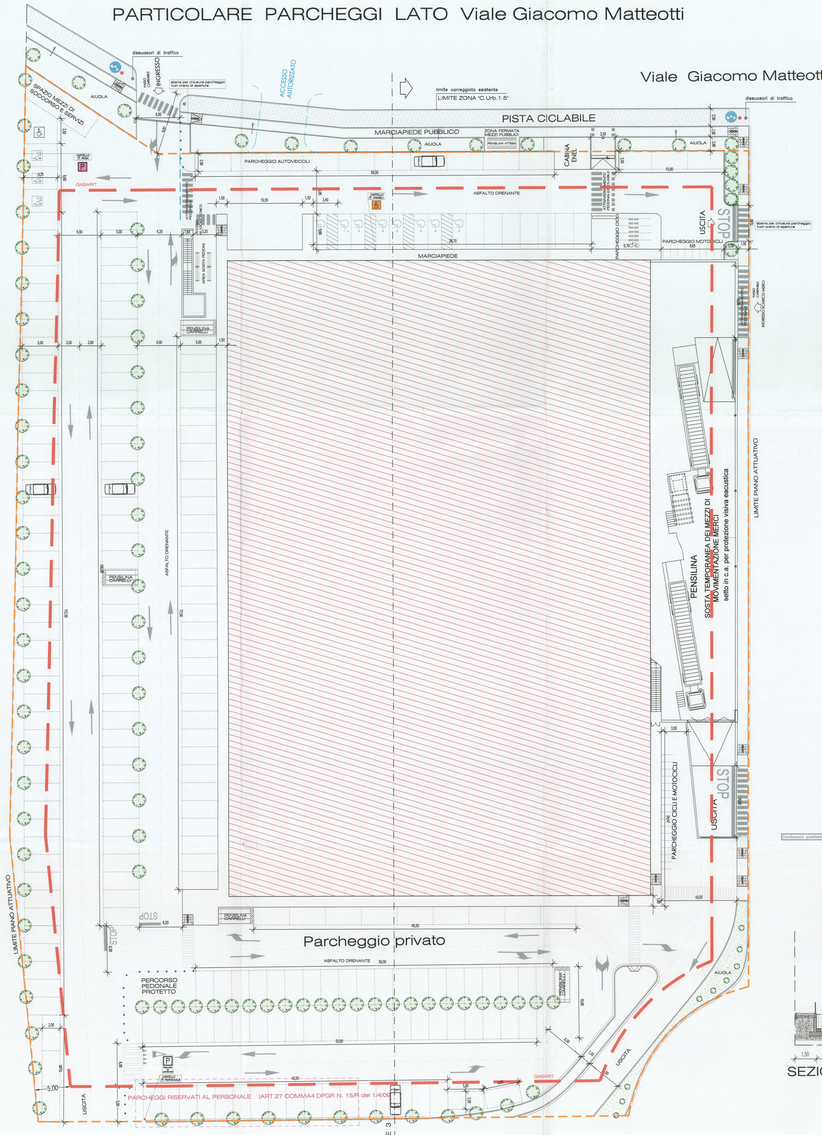

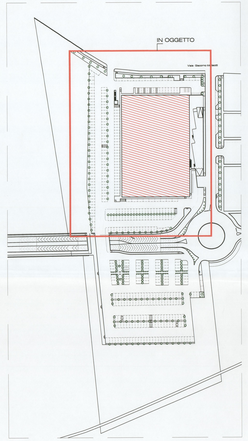

LEGENDA

- griglie in ghisa carrabile sm. 40 x 40 per allontanamento acque meteoriche
- PENSILINA ATTESA MEZZI PUBBLICI
- LAMPIONI
- PANCHINE
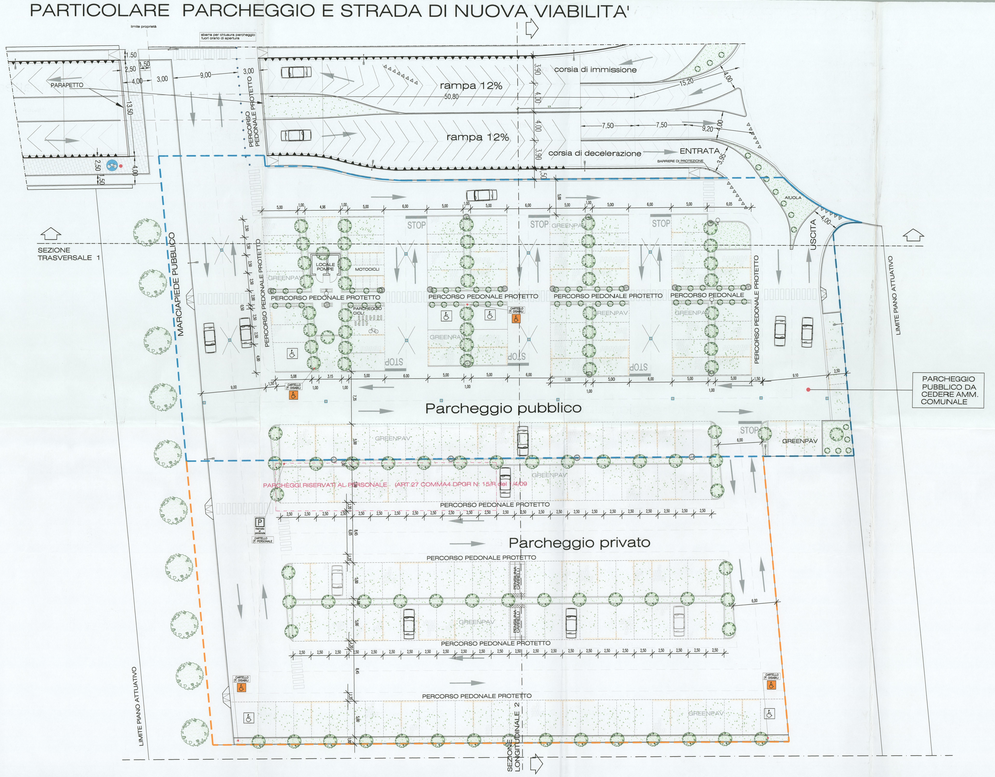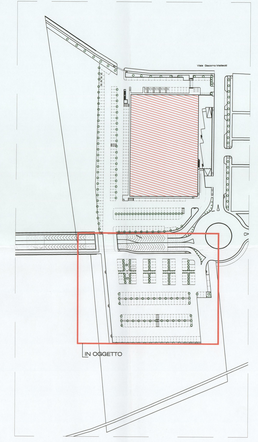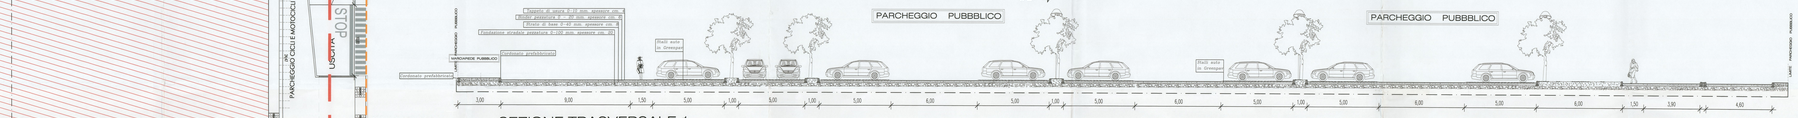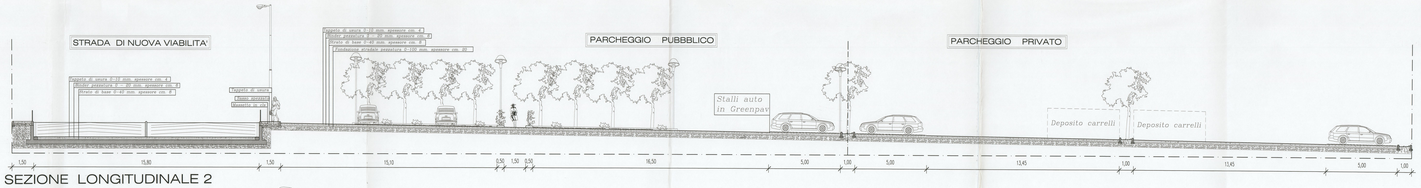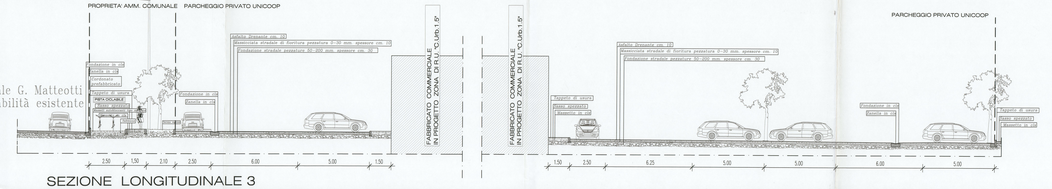
PARTICOLARE PARCHEGGIO E STRADA DI NUOVA VIABILITA'