

**Studio Tecnico Associato**  
 P.I. Roberto Bandinelli  
 Geom. Alberto Morandi  
 P.I. Ilio Baragatti  
 Geom. Massimo Calosi  
 Geom. Lorenzo Poggesi  
 Dott. Ing. Patrizio Lisi

tipo di opera: VARIANTE AL PIANO ATTUATIVO PROTOCOLLO N. 19355 DEL APPROVATO IN VIA DEFINITIVA CON DELIBERA DEL CONSIGLIO COMUNALE N°27 DEL 25.03.2010

località: COMUNE DI CERTALDO VIALE MATTEOTTI

committente: Unicoop Firenze - Rovini ed altri...etc..

oggetto del disegno: STATO DI PROGETTO PARTICOLARI DEL VERDE PUBBLICO

IL COMMITTENTE:



DATA: NOVEMBRE 2012  
 SCALA: 1:200  
 FOGGIO: 39  
 PARTICELLA: 35

FAV. n. **6b**

L'Ufficio (Coop) Certaldo - nuovo sede: INTERAZIONE NOBIS 2211160 - 0571/665038  
 data di stampa: 29/11/2012

50052 CERTALDO / FI via Trento 2 - TEL. 0571/664877 Fax 0571/665038  
 50021 BARBERINO VAL D'ELSA / FI via Francesco da Barberino, 8 TEL. e FAX 055/8075300  
 P. IVA 0448860484 e-mail: info@studiobcp.com


# PARTICOLARE VERDE PUBBLICO LATO PISCINE

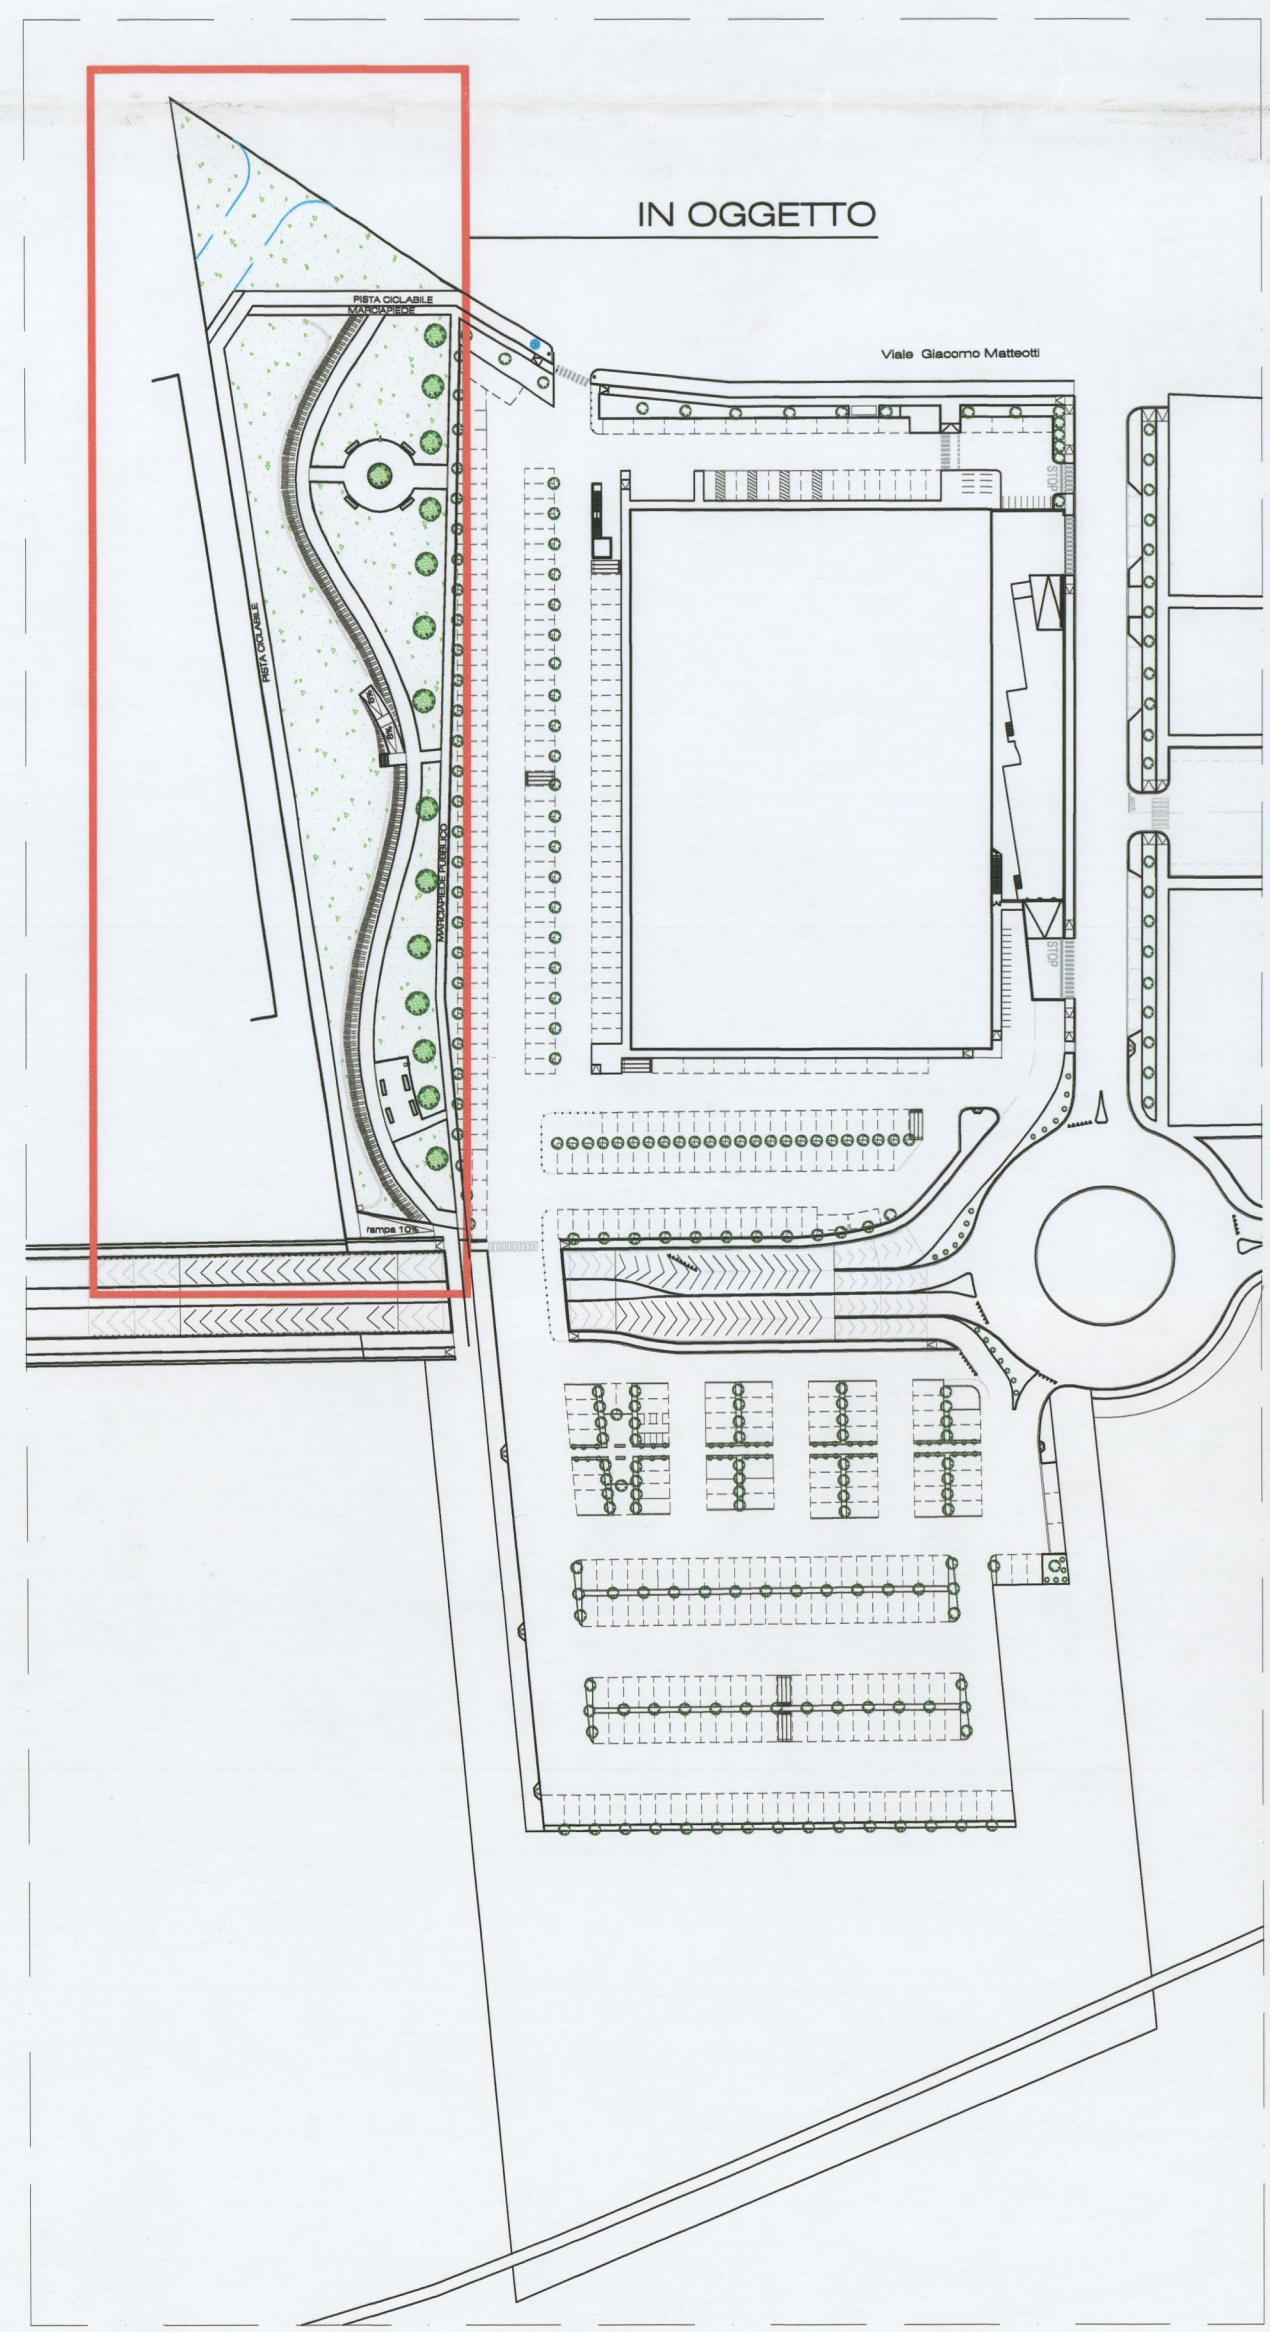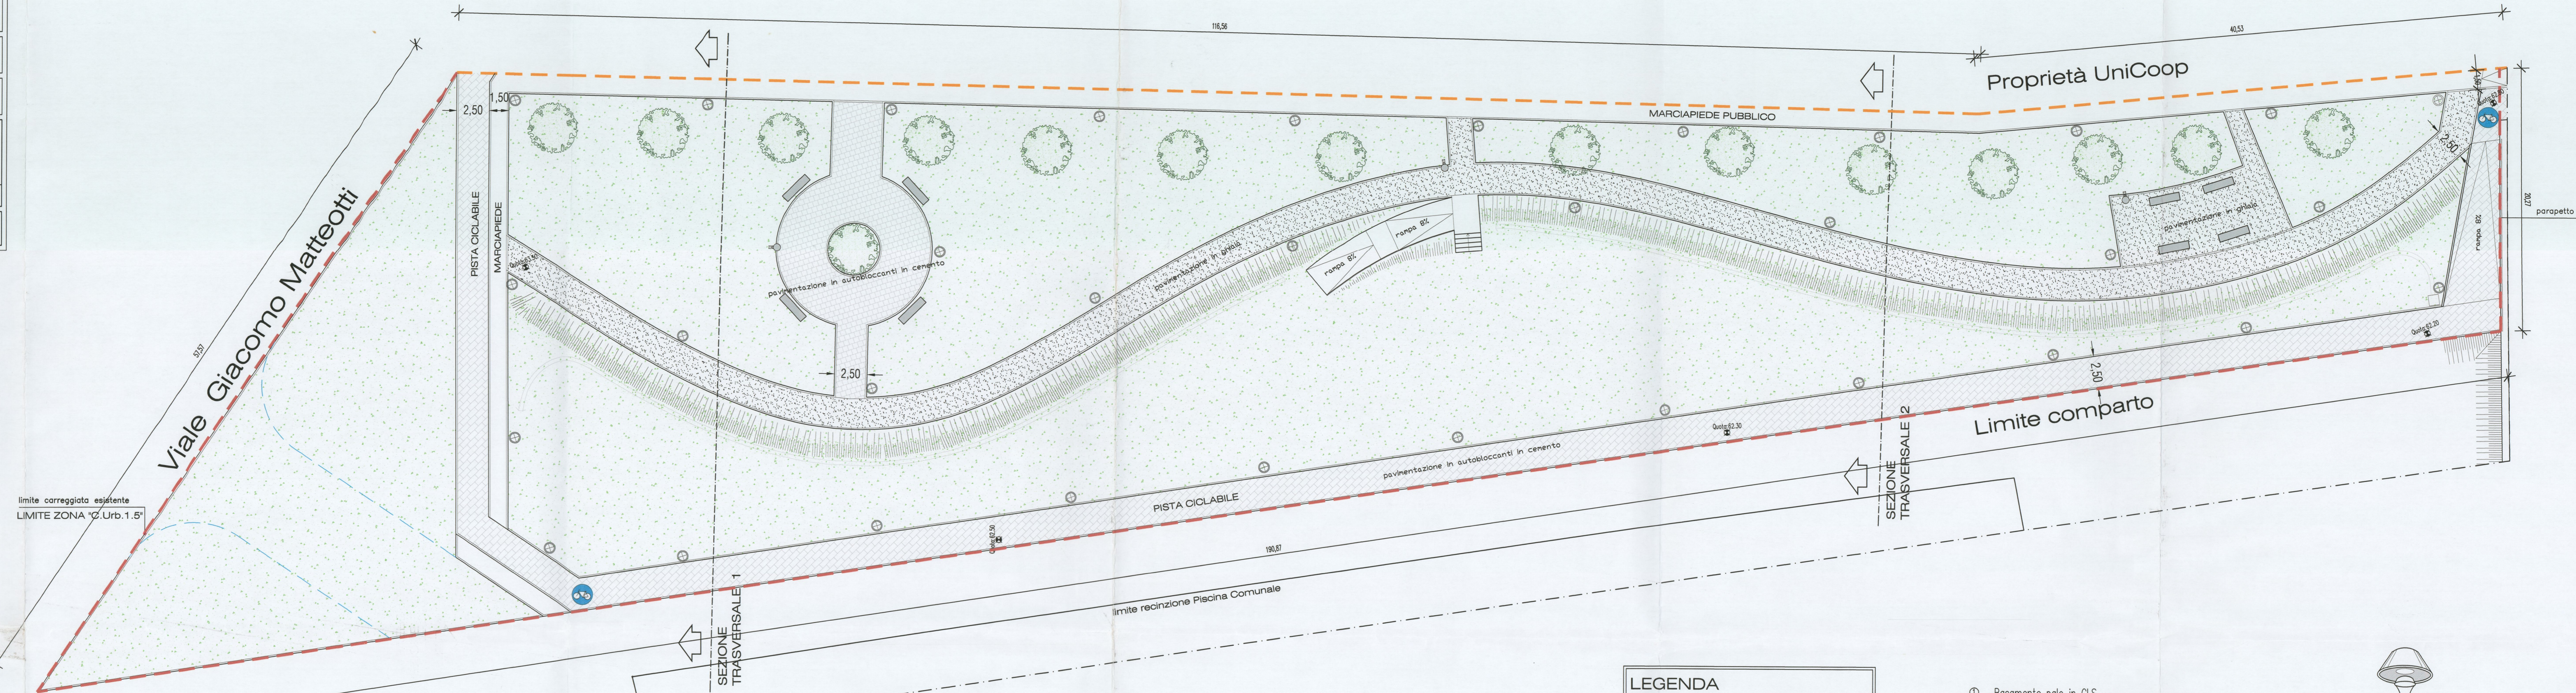

**LEGENDA**


	CESTINI PORTAFIUTI IN ACCIAIO e ALLUMINIO Ø cm. 60 h.m. 1.00
	ALBERATURA AD ALTO o MEDIO FUSTO
	LAMPIONI
	PANCHINA
	CARTELLI INDICATIVI VERTICALI INIZIO PISTA CICLABILE DA INSTALLARSI SU PALO MIN. H. m. 1.00

- ① Basamento palo in CLS
- ② Conduttore multipolare FG7OR
- ③ Cavidotto interrato in PVC Ø110 mm esterno
- ④ Conduttore multipolare FG7OR 2x1,5 mmq
- ⑤ Morsetteria base palo con fusibile e coperchio in materiale metallico
- ⑥ Palo cilindrico per interramento in acciaio zincato H=4 mt. f.t. colore Ø1 raso antracite per mod. PLURIO R o LED 40W bipotenza marca THORN
- ⑦ Apparecchio di illuminazione per montaggio su palo sopradescritto con corpo in alluminio e vetro di protezione, classe di isolamento II marca THORN
- ⑧ Pozzetto d'ispezione in cemento con chiusura in ghisa

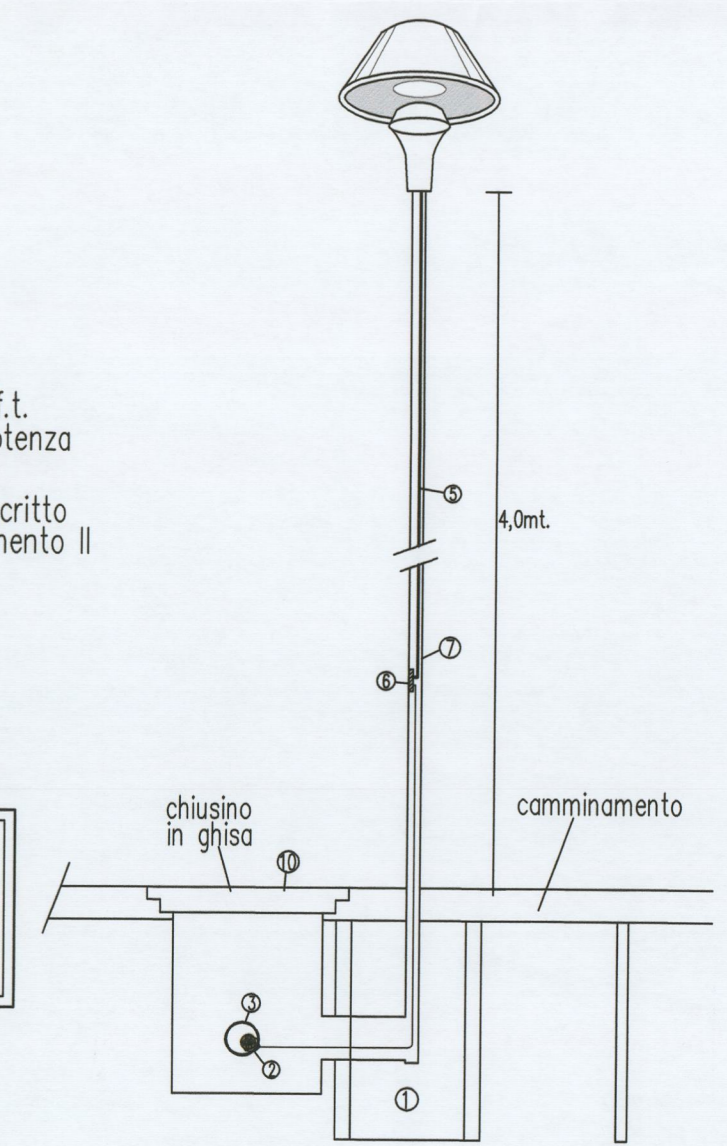


Particolare installazione e montaggio lampione H= 4 mt. fuori terra

## SEZ. TASVERSALE 1

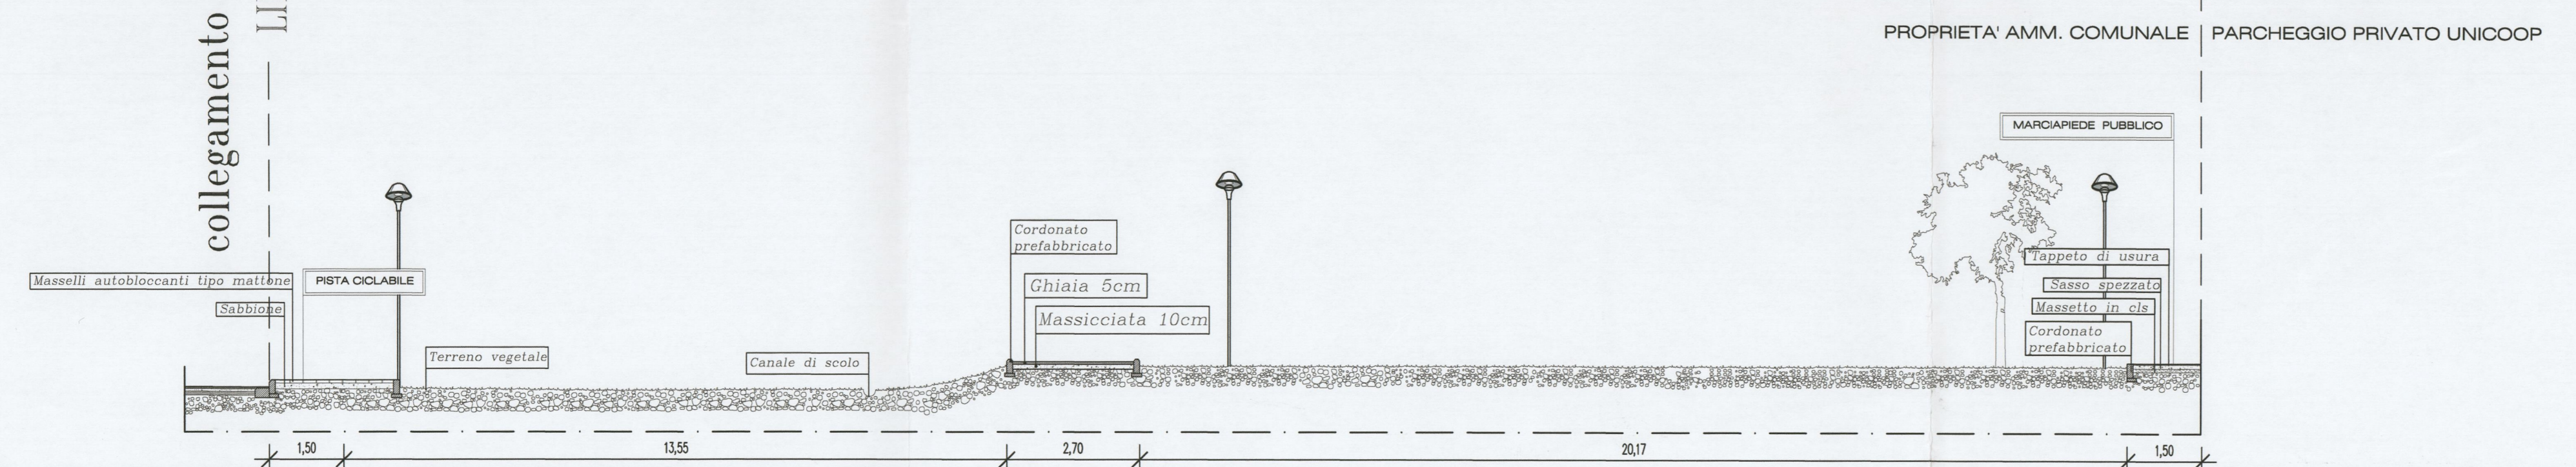

## SEZ. TASVERSALE 2

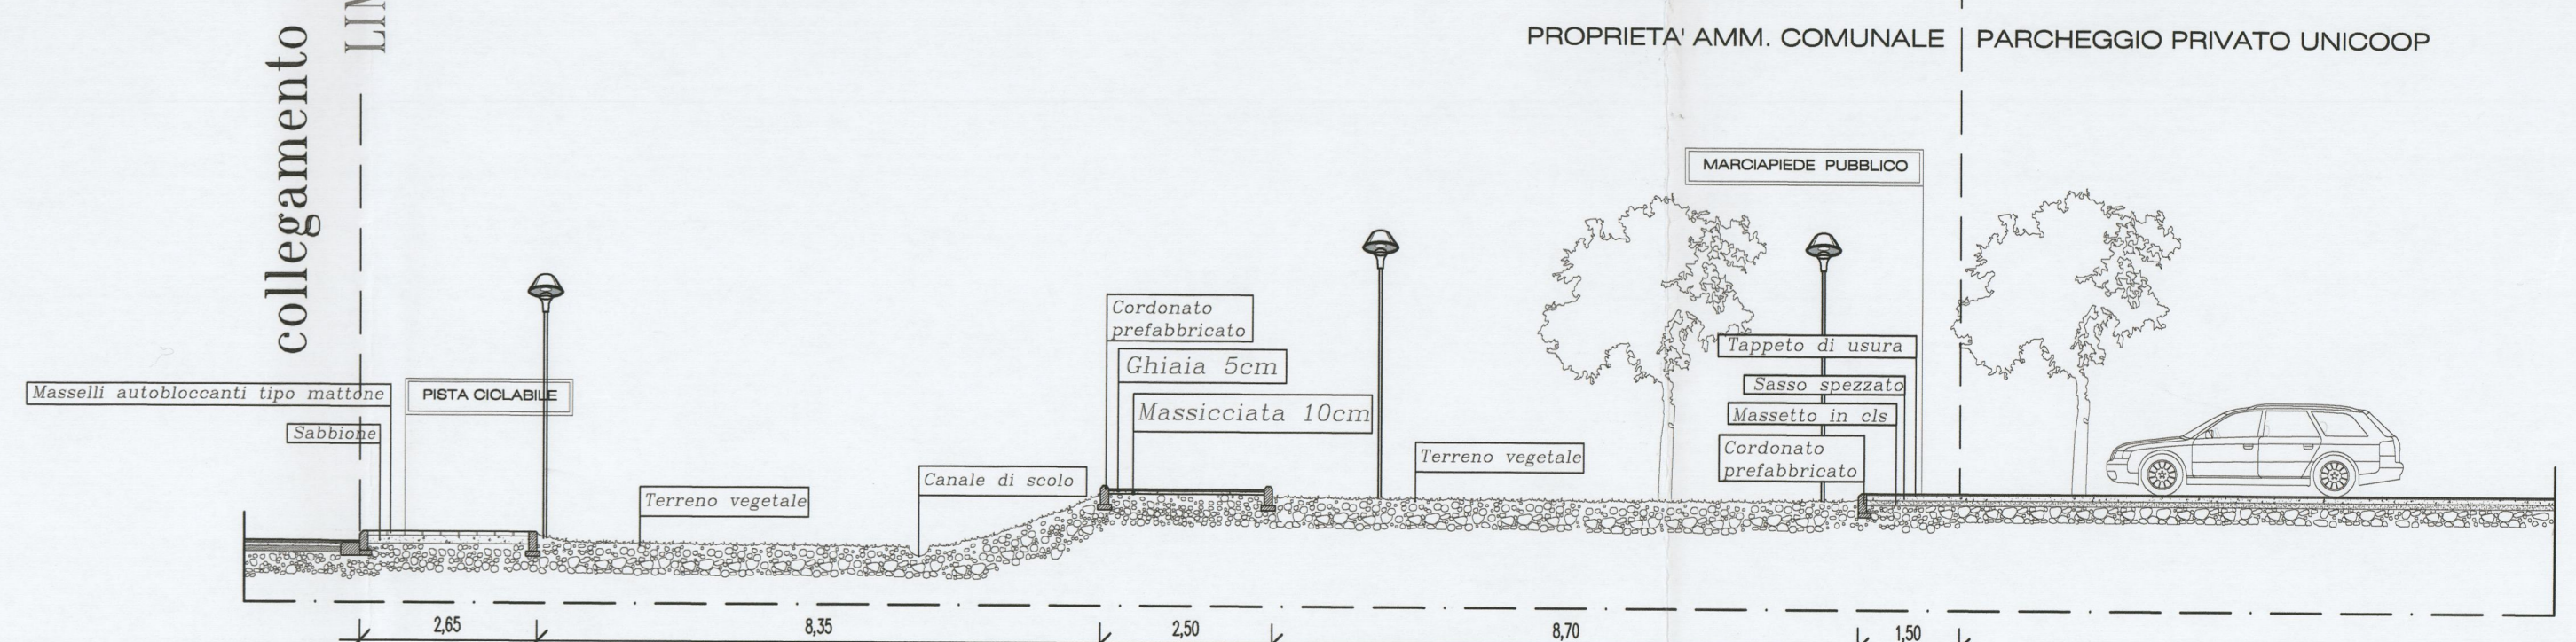

Allegato 01/12  
 in 82 CC del 27/12/2012  
 VARIANTE PL