



Filippo Montagnani
Geometra
Viale Matteotti n° 196
50052 - Certaldo - Firenze
Tel./Fax: 0571663218 Mobile: 3318209647
E-mail: info@artek-studio.191.it
C.F.: MNTPFP82D08D612J - P.Iva: 05570730480

Roberta Faraoni
Ingegnere
Viale Romana n° 14
50052 - Certaldo - Firenze
Tel.: 3280984965
E-mail: roberta.faraoni@libero.it
C.F.: FRNRR173863G752E - P.Iva: 05541950480

COMUNE DI CERTALDO


| | | | |
|-------------|--|--------|------------|
| COMMITTENTE | Montagnani Luciano, Montagnani Illo, Stefani Simonetta, Niccolini Iolanda | DATA | 02/03/2009 |
| PROGETTO | Piano di Recupero con demolizione e delocalizzazione di volumetria esistente | SCALA | 1 : 100 |
| UBICAZIONE | Comune di Certaldo, Loc. Podere la Croce, Via Casale n° 99-101-102-103 | TAVOLA | 10 |
| OGGETTO | Fabbricato B - Sezioni 1, 2, 3, 4 e prospetti | | |

SOSTITUISCE TAVOLA PRECEDENTE

geometra Filippo Montagnani la committenza ingegnere Roberta Faraoni

Montagnani Illo
Stefani Simonetta
Niccolini Iolanda

Roberta Faraoni

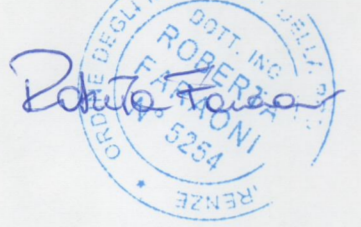

Per Montagnani Snc
Montagnani


Allegato 12/17 alla deliberazione
n. 13/CC del 22.04.09

COMUNE DI CERTALDO

elaborato
INTEGRATO
in data **13 MAR 2009**




Prospetto Frontale

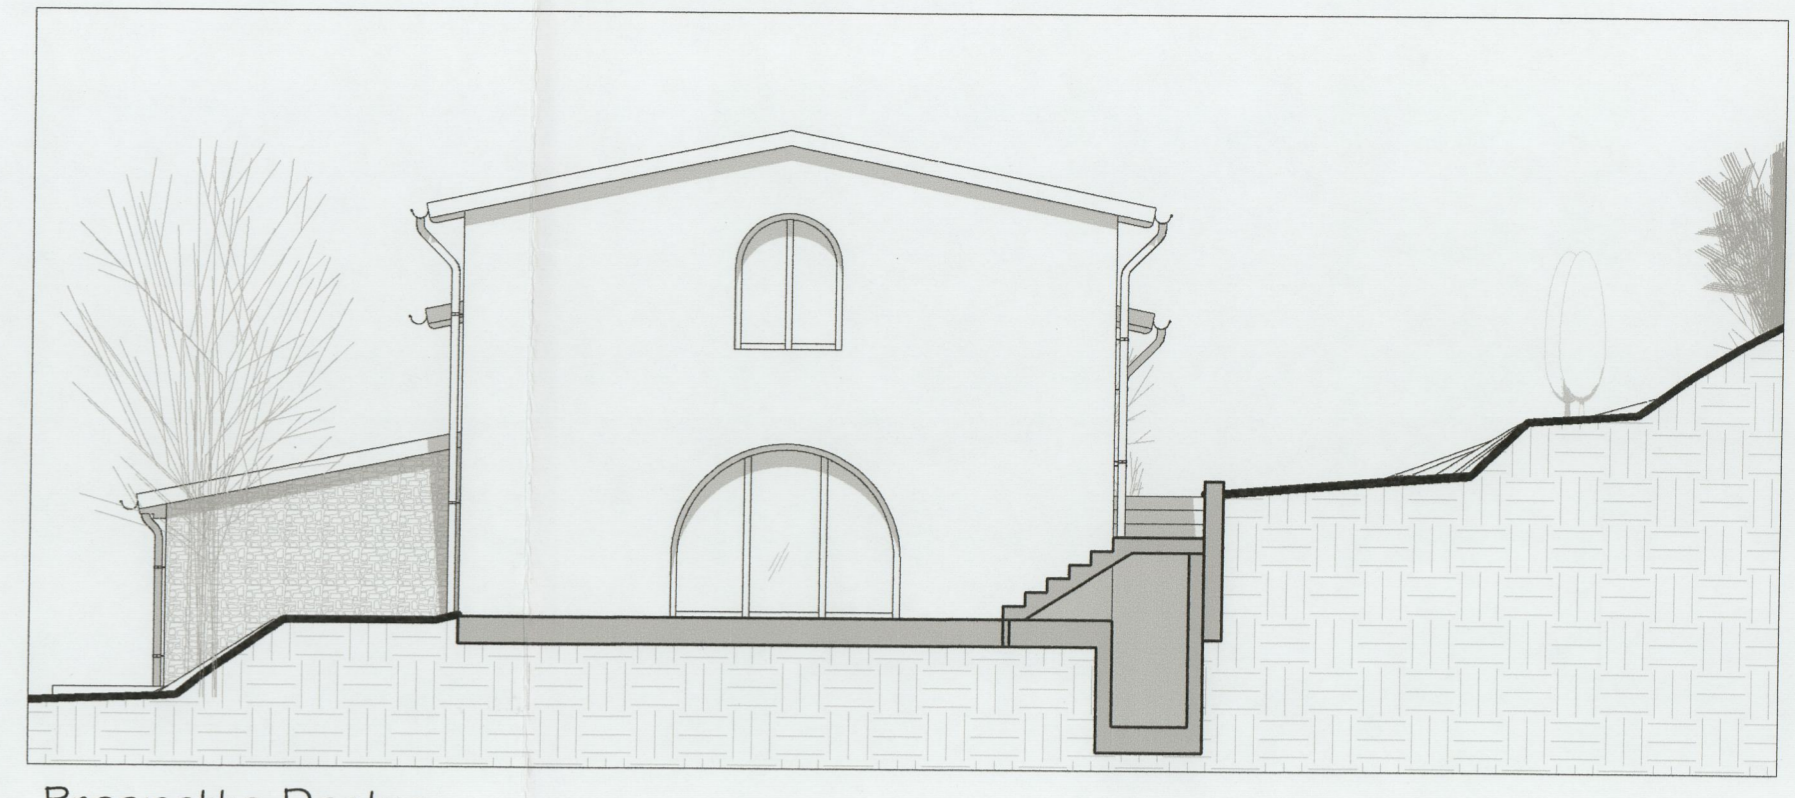


Prospetto Destro




Prospetto Tergale

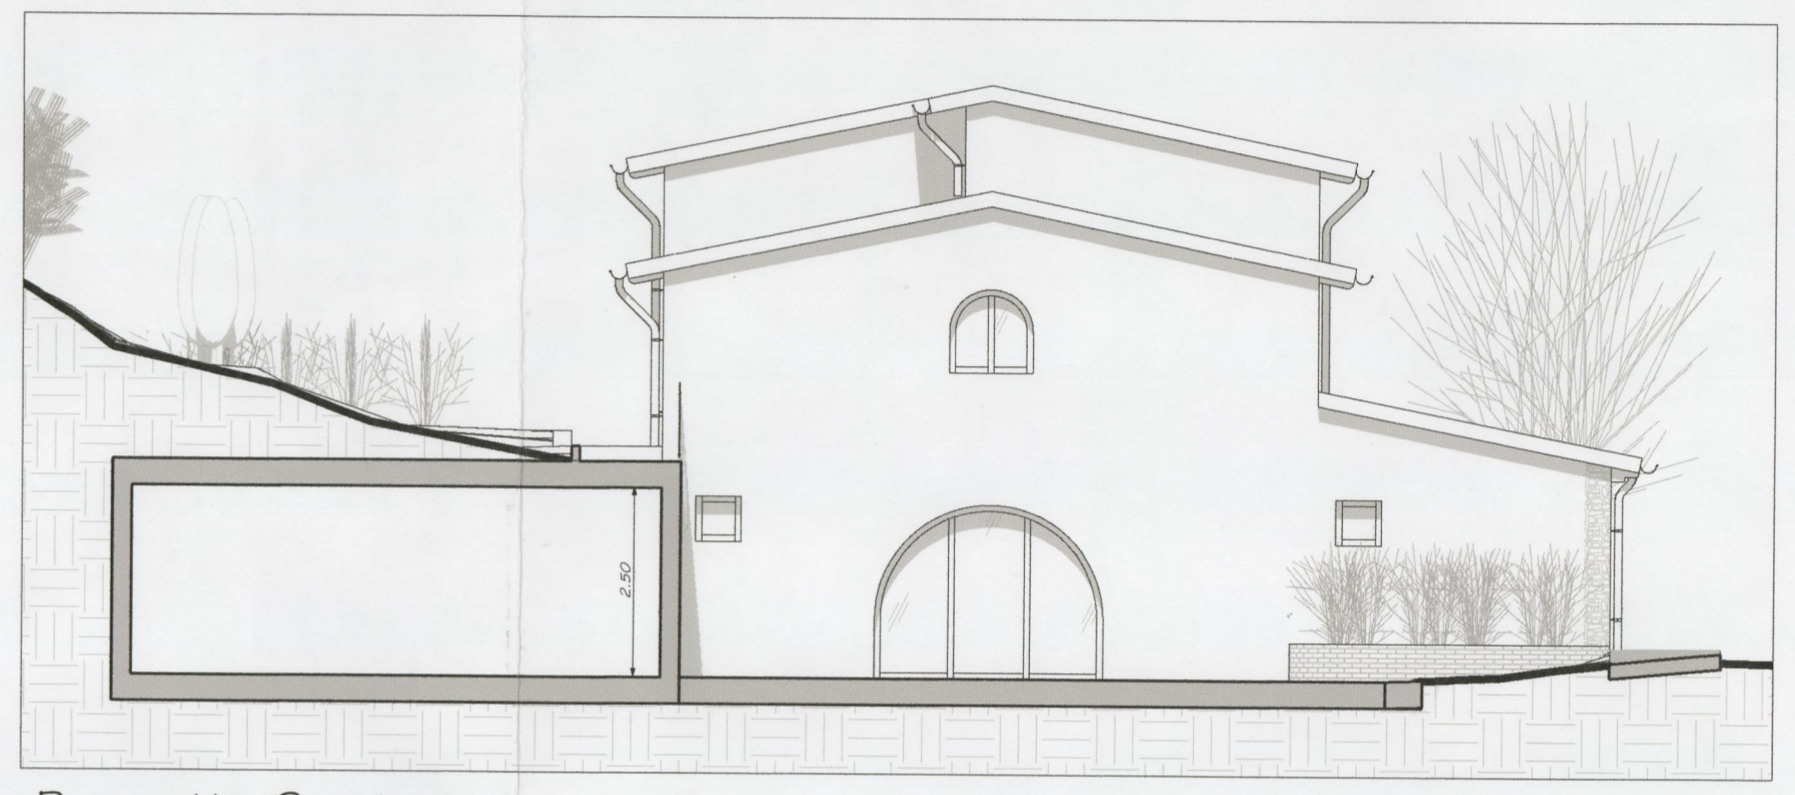


Prospetto Sinistro

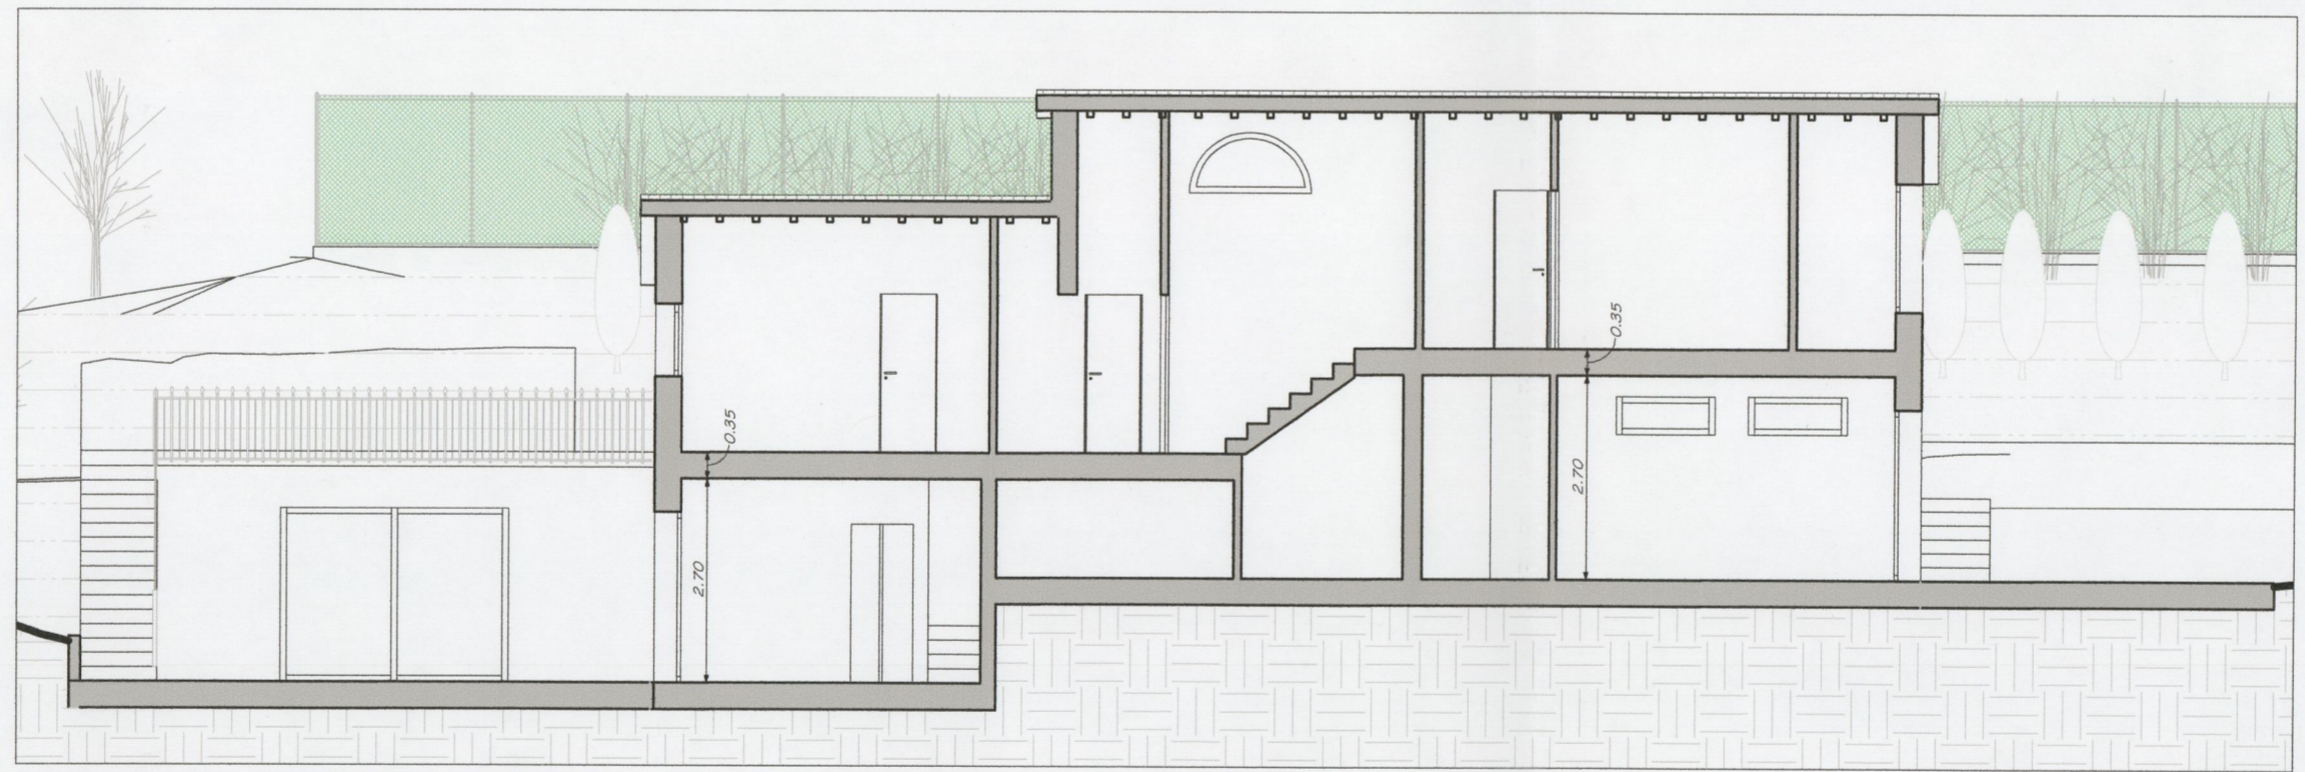


Sezione 1

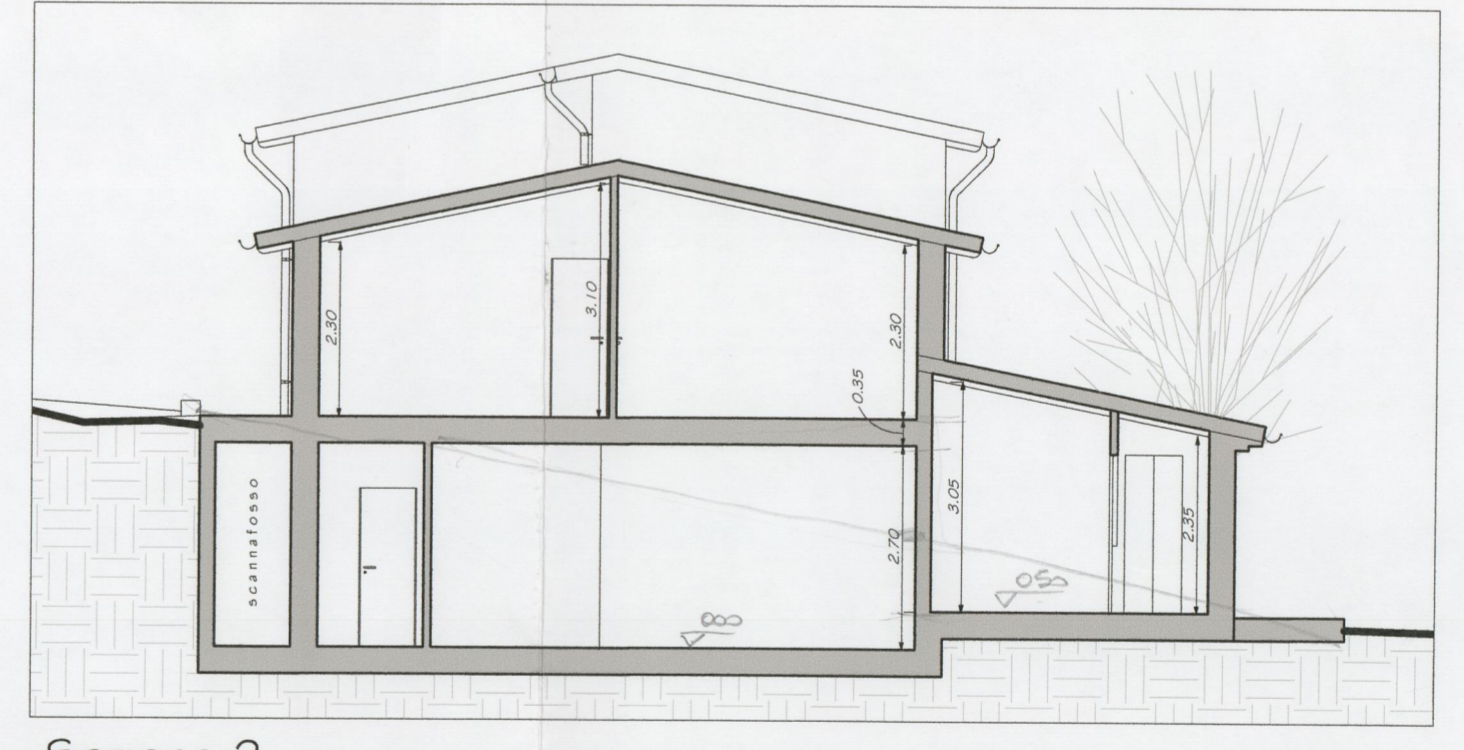

Sezione 2

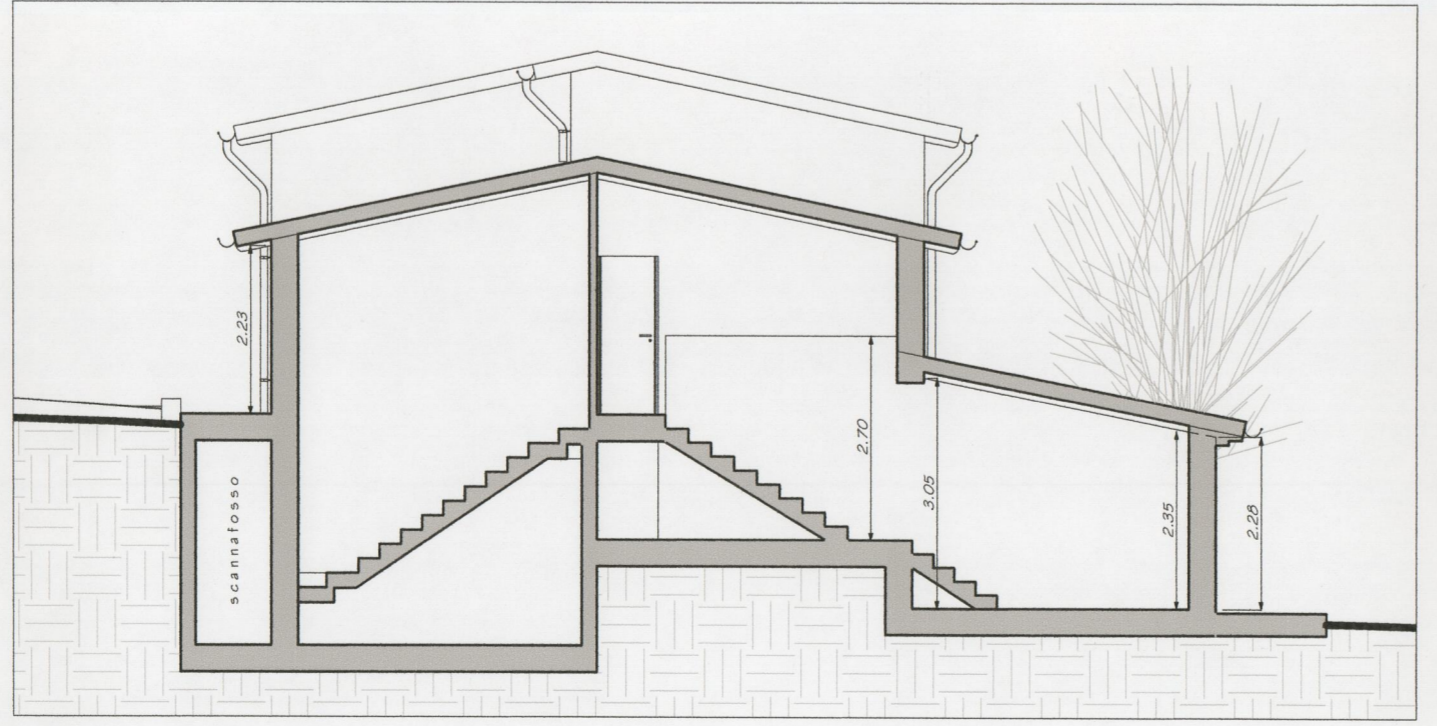

Sezione 3

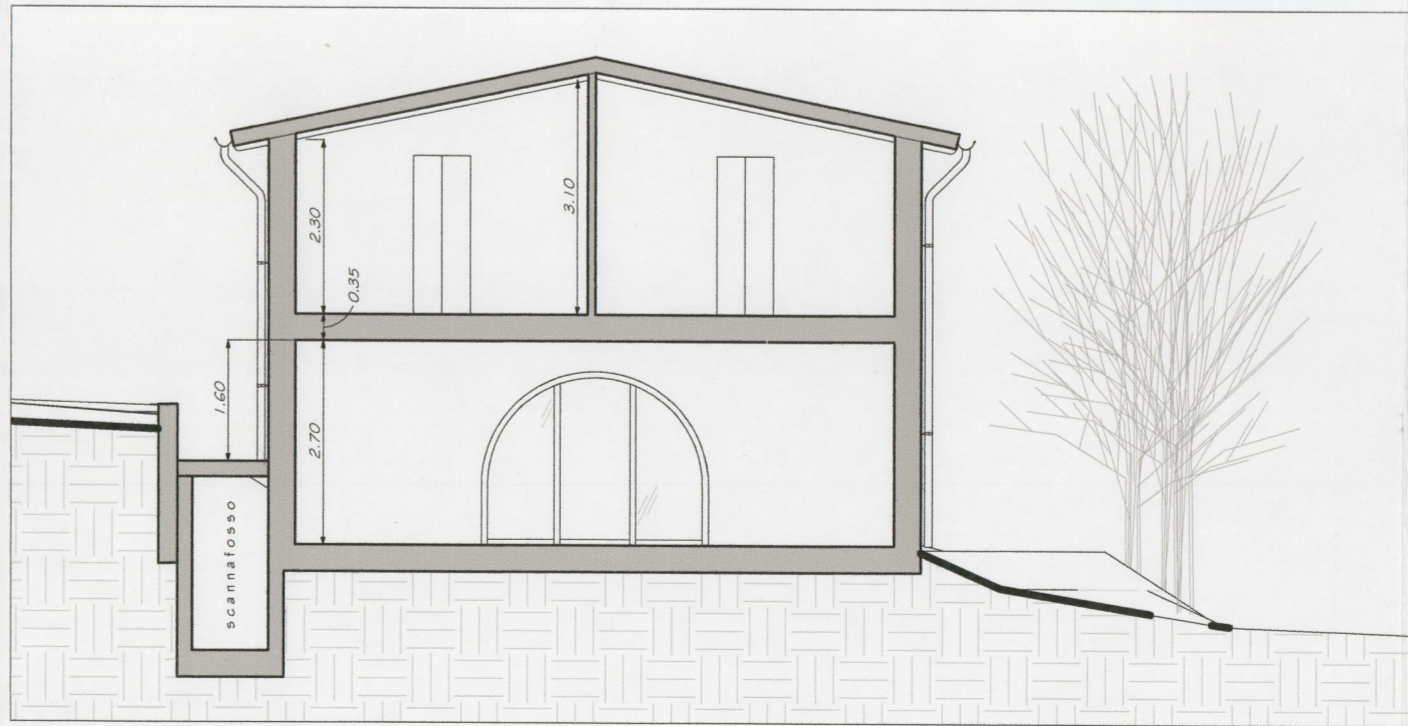

Sezione 4