

COMUNE DI CERTALDO

COMMITTENTE	Montagnani Luciano, Montagnani Illo, Stefani Simonetta, Niccolini Iolanda	DATA	02/03/2009
PROGETTO	Piano di Recupero con demolizione e delocalizzazione di volumetria esistente	SCALA	
UBICAZIONE	Comune di Certaldo, Loc. Podere la Croce, Via Casale n° 99-101-102-103	TAVOLA	13
OGGETTO	Viste d'ambientazione		

SOSTITUISCE TAVOLA PRECEDENTE

geometra Filippo Montagnani

la committenza

ingegnere Roberta Faraoni





*Alfano e
Simonetta Sifa
Niccolini Iolanda*




*Per Montagnani Sifa
Alfano e*

Allegato 15/19 alla deliberazione
n. 43 CC del 22.06.09

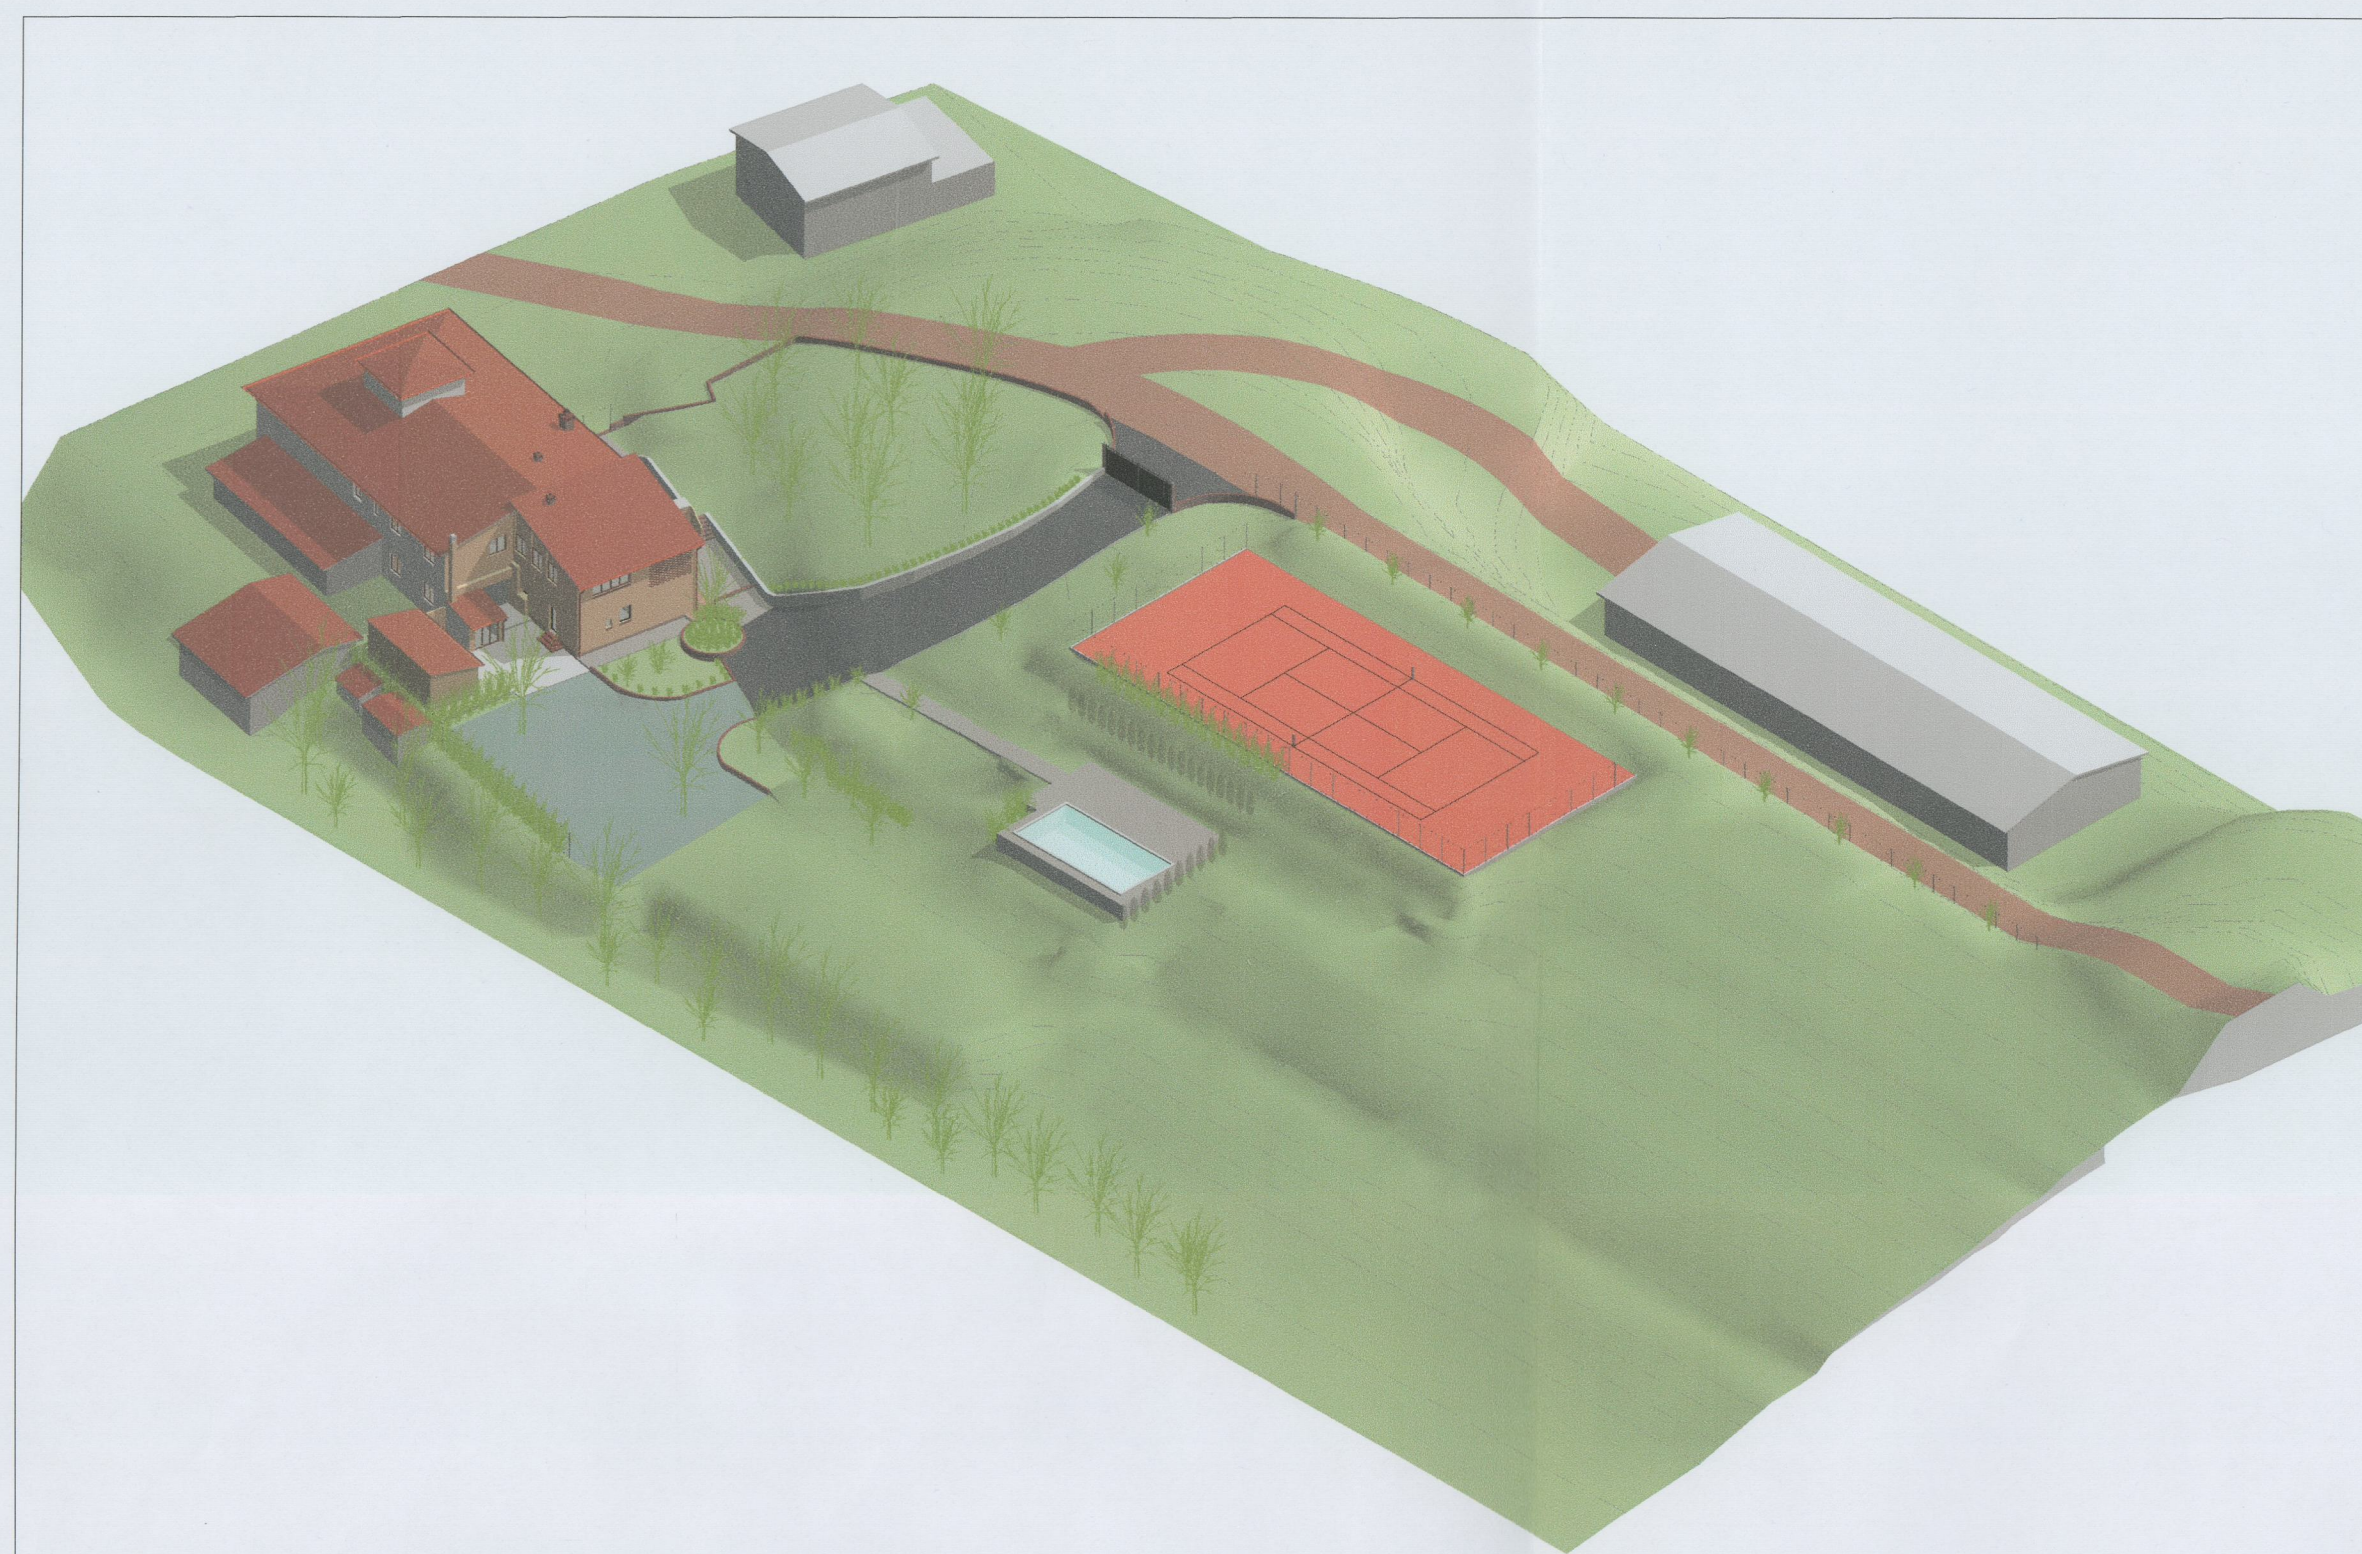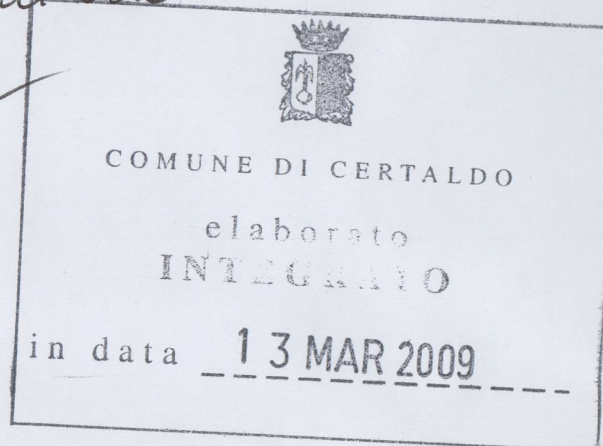

Vista d'insieme - stato attuale

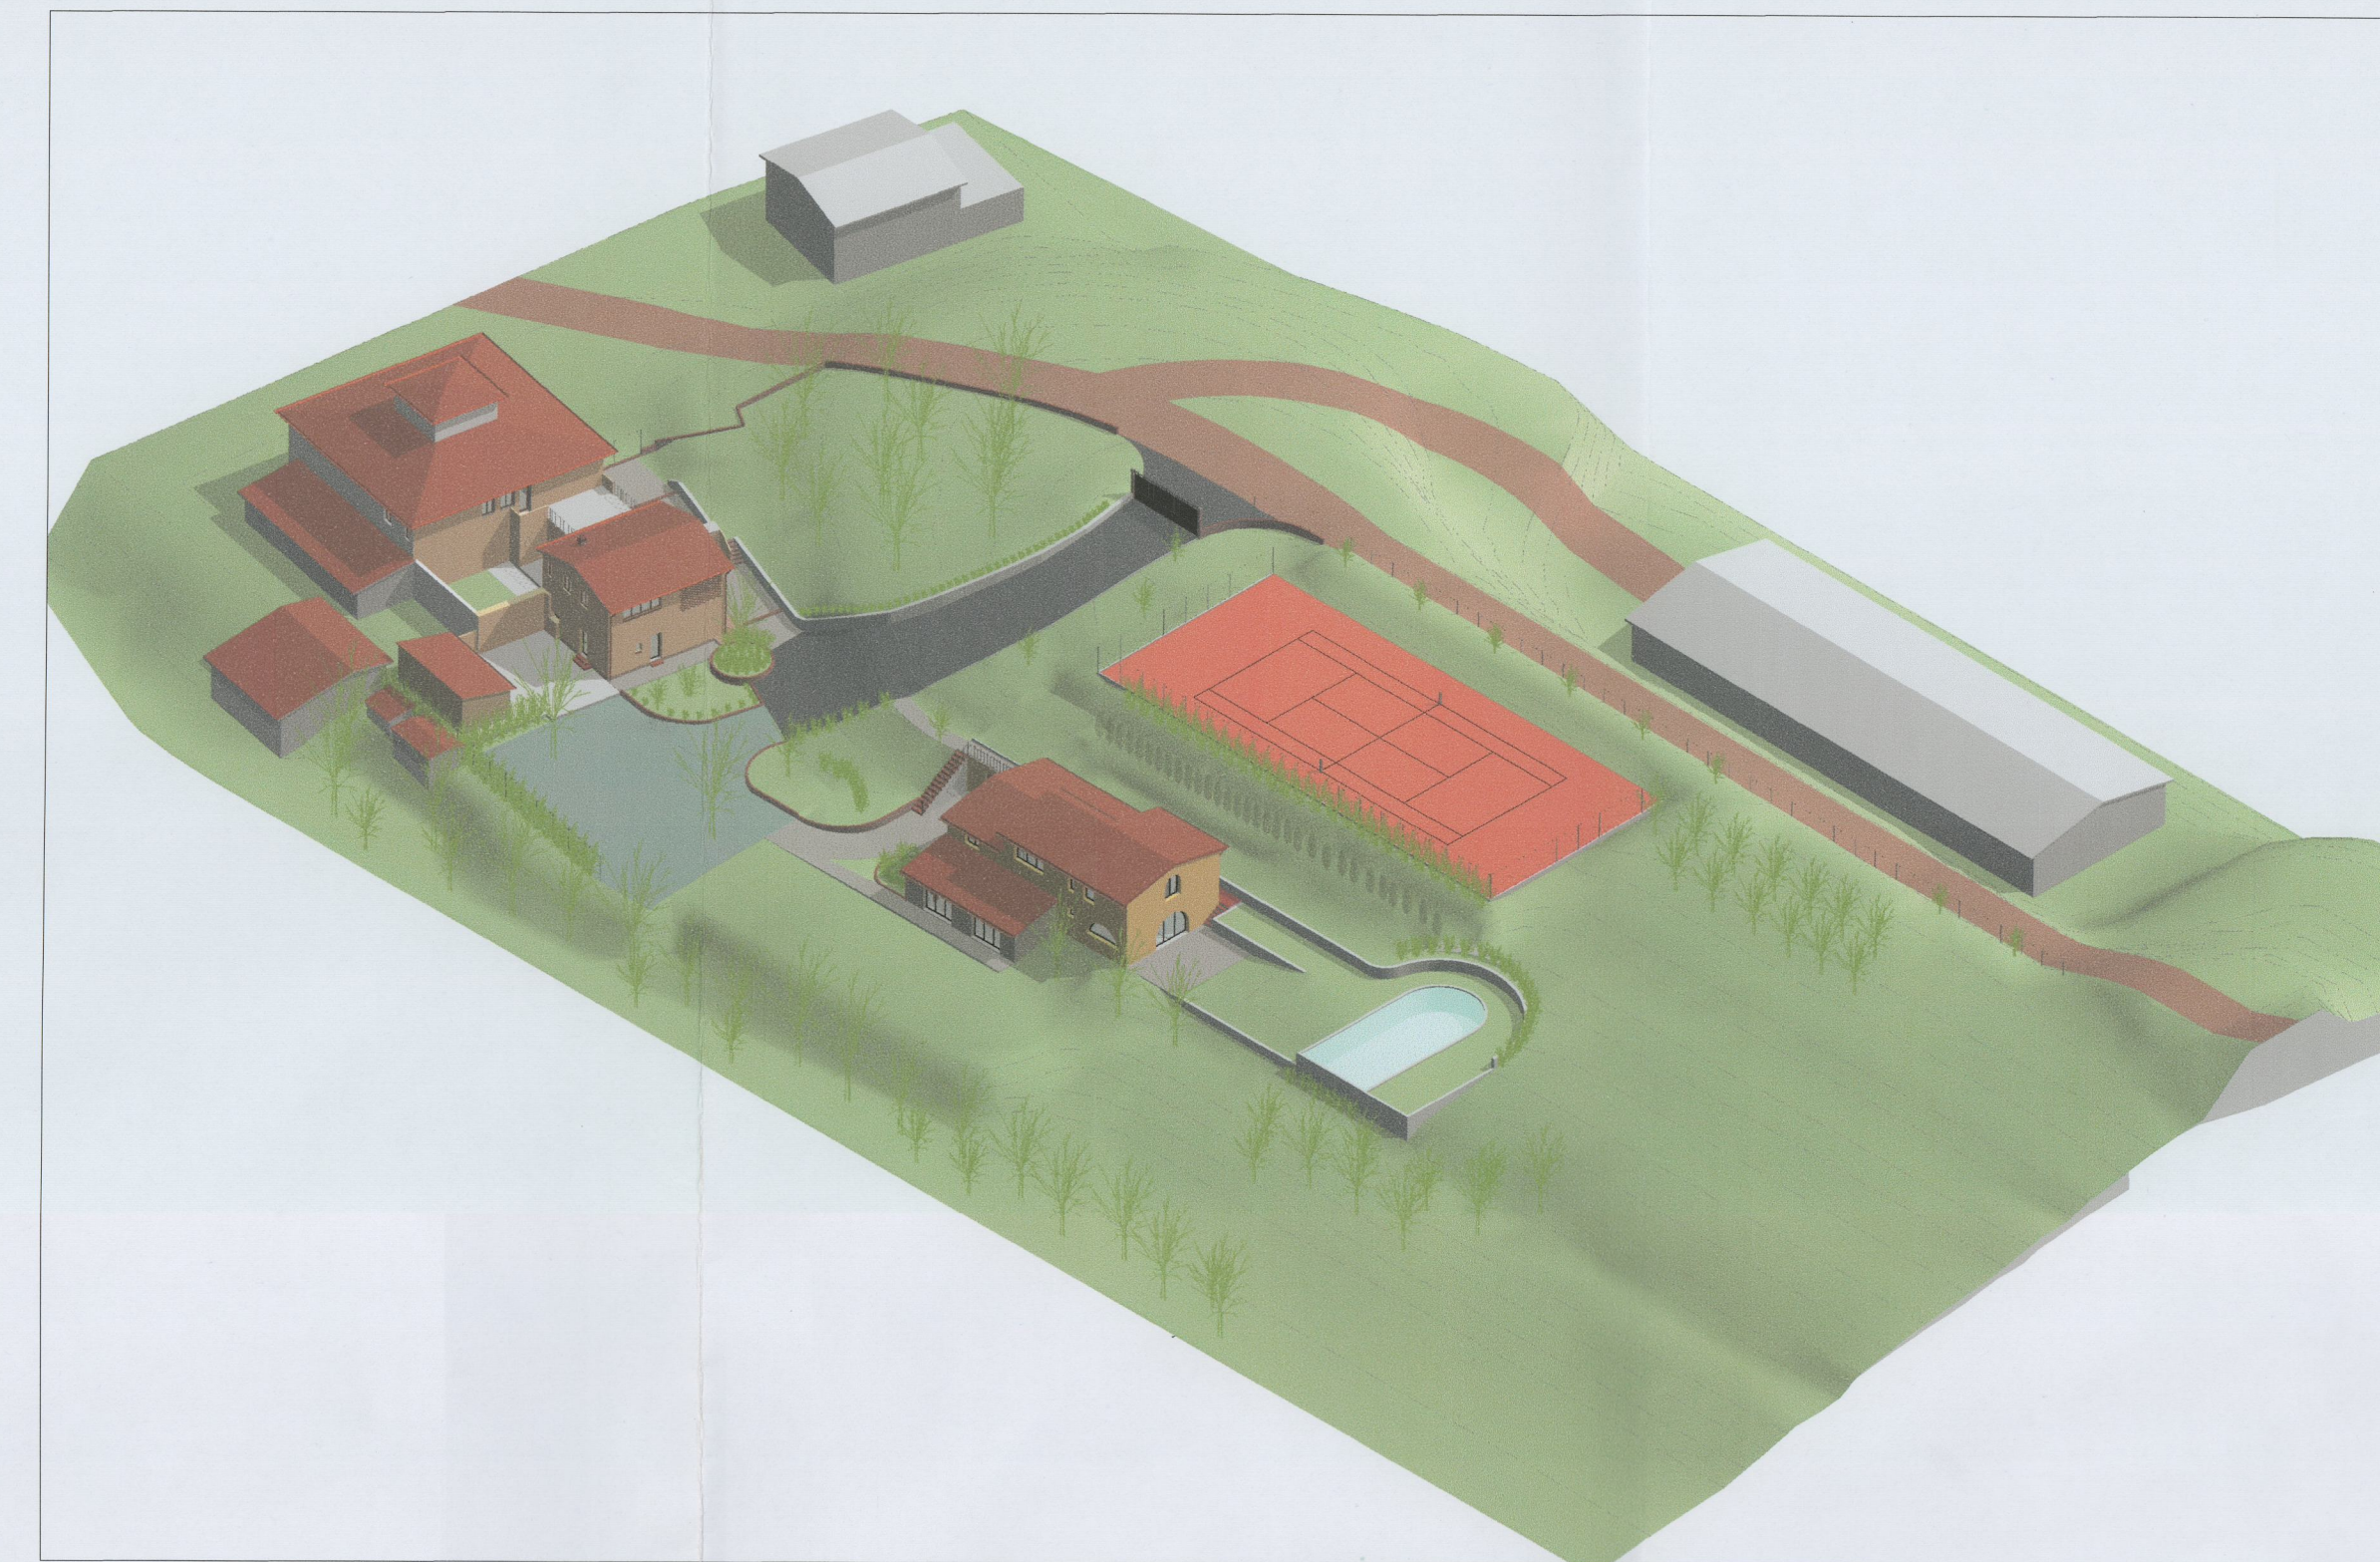

Vista d'insieme - stato futuro



Vista 1 futuro




Vista 1 futuro




Vista 2 attuale



Vista 2 futuro

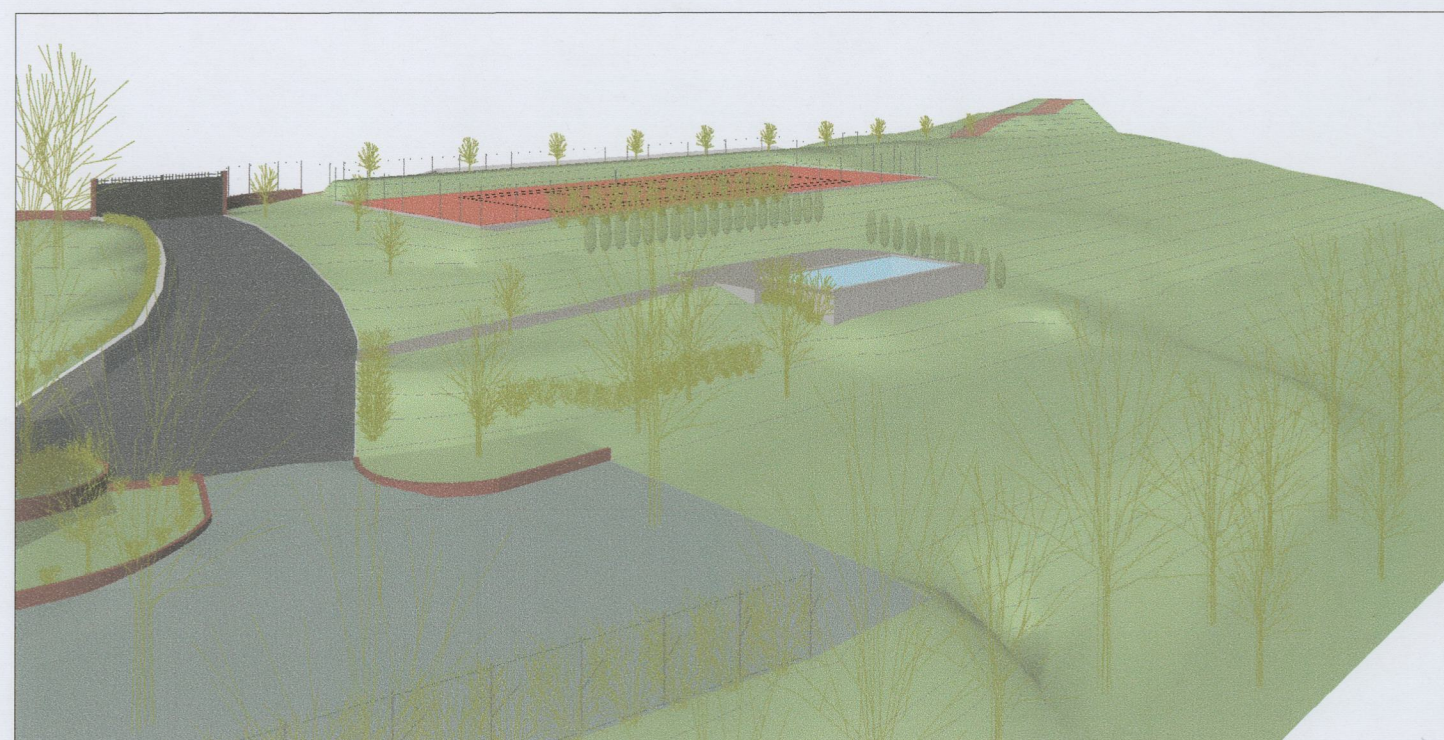

Vista 3 attuale

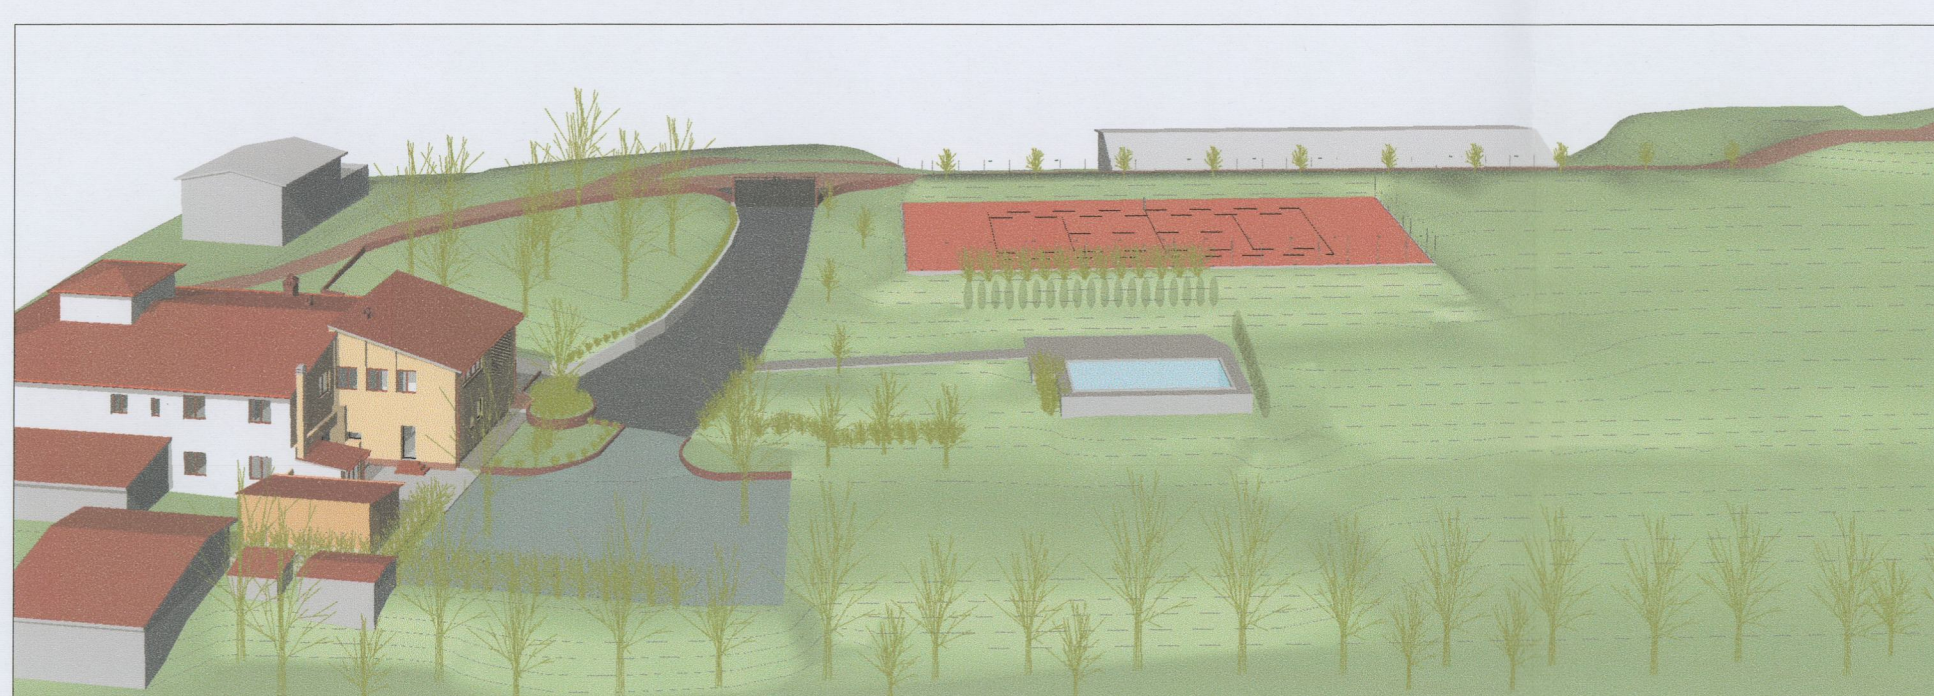


Vista 4 futuro



Vista 5 attuale



Vista 6 attuale

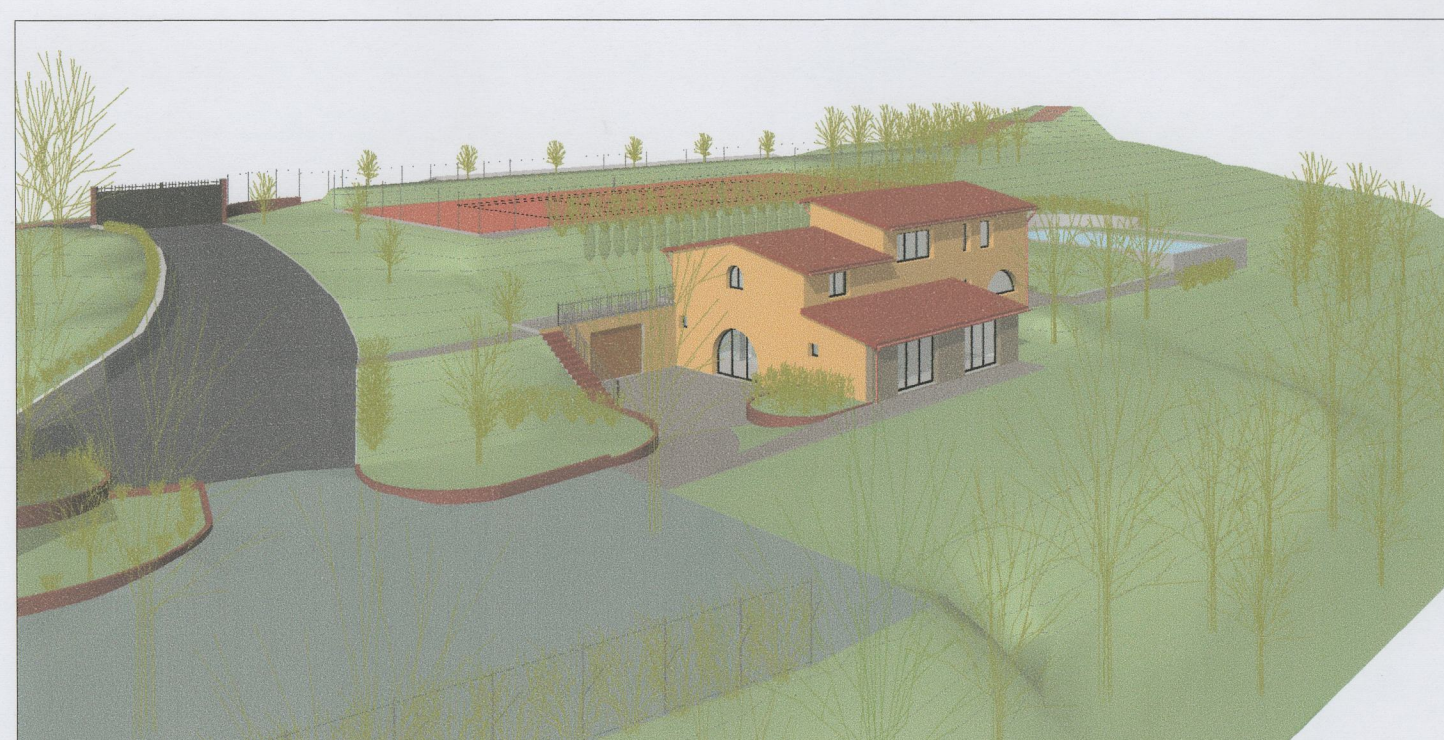


Vista 3 futuro



Vista 4 futuro



Vista 5 futuro

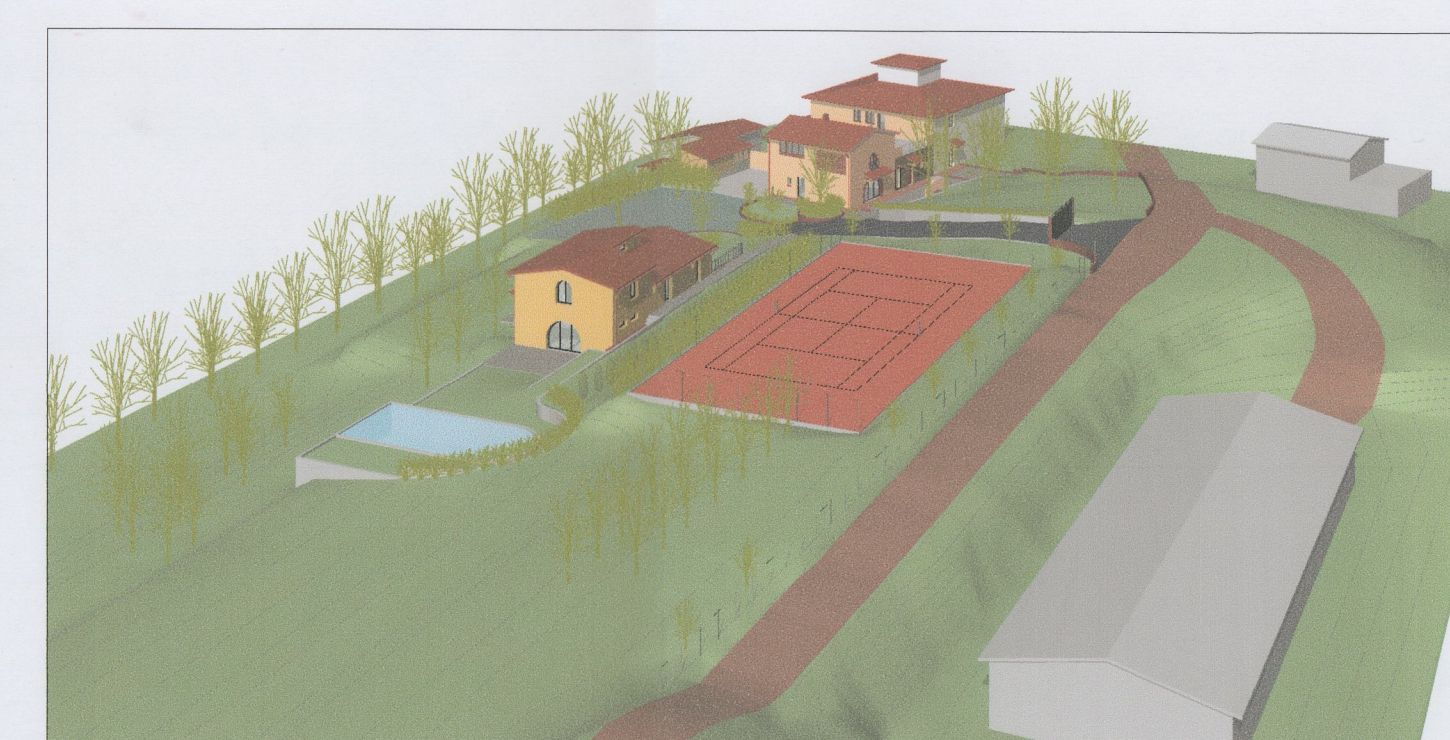

Vista 6 futuro